

ОПИСАНИЕ МЕСТОПОЛОЖЕНИЯ ГРАНИЦ

Публичный сервитут для реконструкции нефтепродуктопровода "Альтернативный склад ГСМ в аэропорту Шереметьево. Межскладской технологический нефтепродуктопровод Д-400 (2 нитки)" в рамках реализации проекта "Строительство железнодорожной линии к Северному терминальному комплексу аэропорта Шереметьево"

(наименование объекта, местоположение границ которого описано (далее - объект))

Раздел 1

Сведения об объекте

№ п/п	Характеристики объекта	Описание характеристик
1	2	3
1.	Местоположение объекта	Московская область, город Химки
2.	Площадь объекта +/- величина погрешности определения площади (Р +/- Дельта Р)	36 +/- 2 м ²
3.	Иные характеристики объекта	<p>Вид объекта реестра границ: Зона с особыми условиями использования территории.</p> <p>Содержание ограничений использования объектов недвижимости в пределах зоны или территории: публичный сервитут для реконструкции нефтепродуктопровода "Альтернативный склад ГСМ в аэропорту Шереметьево. Межскладской технологический нефтепродуктопровод Д-400 (2 нитки)" в рамках реализации проекта "Строительство железнодорожной линии к Северному терминальному комплексу аэропорта Шереметьево".</p> <p>Срок установления: 10 лет. Владелец публичного сервитута: ОАО "РЖД". Адрес: 107174, г. Москва, ул. Новая Басманная, д. 2/1, стр. 1. Электронная почта: i.smetanin@kprcomp.ru</p>

Раздел 2

Сведения о местоположении границ объекта

1. Система координат МСК-50, зона 2


2. Сведения о характерных точках границ объекта

Обозначение характерных точек границ	Координаты, м		Метод определения координат характерной точки	Средняя квадратическая погрешность положения характерной точки (Mt), м	Описание обозначения точки на местности (при наличии)
	X	Y			
1	2	3	4	5	6
1	494483.46	2184934.52	Аналитический метод	0.10	Закрепление отсутствует
2	494480.37	2184947.62	Аналитический метод	0.10	Закрепление отсутствует
3	494477.81	2184947.59	Аналитический метод	0.10	Закрепление отсутствует
4	494477.86	2184947.21	Аналитический метод	0.10	Закрепление отсутствует
5	494480.56	2184934.52	Аналитический метод	0.10	Закрепление отсутствует
1	494483.46	2184934.52	Аналитический метод	0.10	Закрепление отсутствует

3. Сведения о характерных точках части (частей) границы объекта


Обозначение характерных точек части границы	Координаты, м		Метод определения координат характерной точки	Средняя квадратическая погрешность положения характерной точки (Mt), м	Описание обозначения точки на местности (при наличии)
	X	Y			
1	2	3	4	5	6
-	-	-	-	-	-

План границ объекта

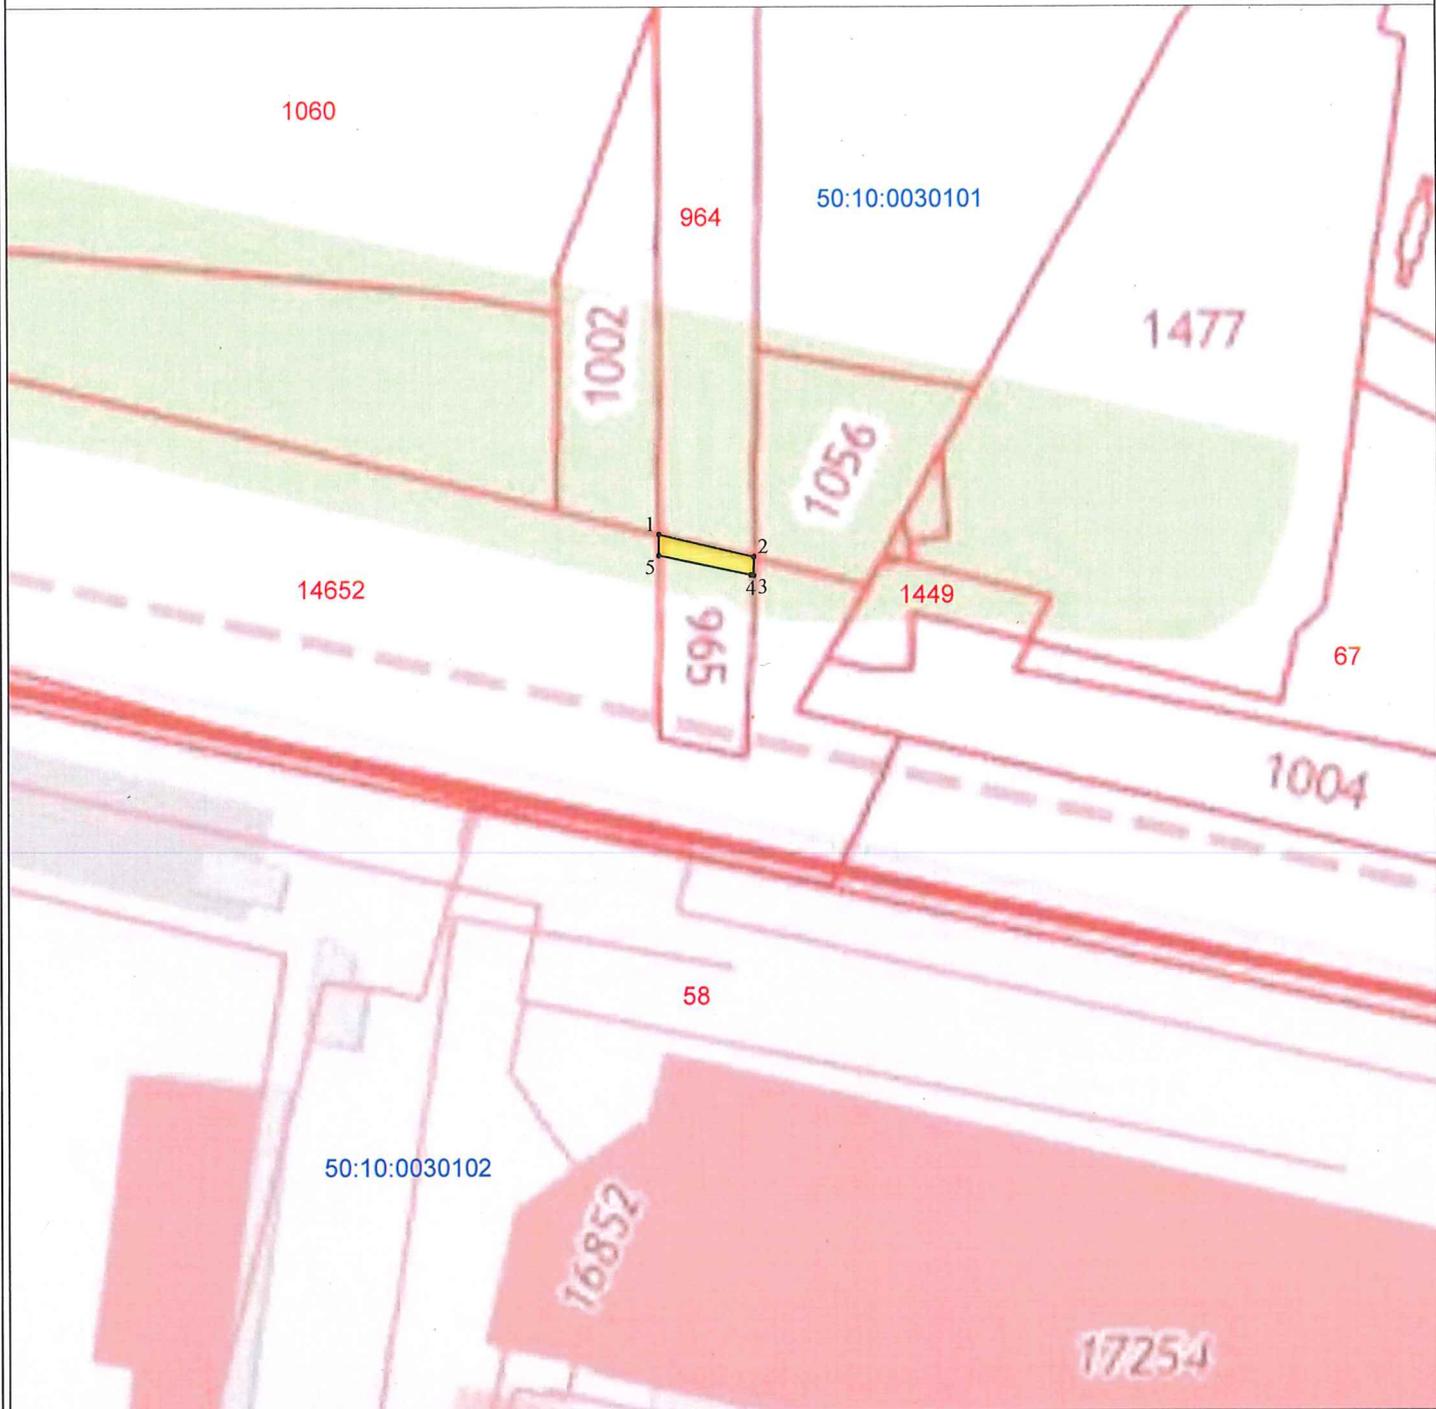

Масштаб 1:1000

Условные обозначения:

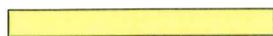

- обозначение образуемого сервитута



- обозначение границы земельного участка, сведения о которой содержатся в Едином государственном реестре недвижимости



- обозначение характерной точки границы, сведения о которой позволяют однозначно определить ее положение на местности

965

- обозначение кадастрового номера земельного участка, сведения о котором содержатся в Едином государственном реестре недвижимости

50:10:0030101

- обозначение номера кадастрового квартала



Подпись

Билек Д.И. Дата «03» 05 2024 г.

Место для оттиска печати (при наличии) лица, составившего описание местоположения границ объекта