

# **АО «РОСЖЕЛДОРПРОЕКТ»**



**Институт по проектированию инженерных сооружений и промышленных предприятий путевого хозяйства и геологическим изысканиям «Гипротранспуть» - филиал АО «Росжелдорпроект»**

**Регистрационный номер от 10.08.2009г. №5  
в реестре членов саморегулируемой организации СРО-И-023-14012010**

**Заказчик ДКРС ОАО «РЖД»**

**Строительство дополнительных V и VI путей на участке Москва – Алабушево под специализированное пассажирское сообщение**

**Код ИП 001.2020.10004996 «Строительство дополнительных V и VI путей на участке Москва – Алабушево под специализированное пассажирское сообщение»**

## **ПРОЕКТ МЕЖЕВАНИЯ ТЕРРИТОРИИ ОБЪЕКТА**

**Этап 2. "Строительство дополнительных V и VI путей под специализированное пассажирское движение на участке ст. Крюково (искл.) – ст. Сходня (искл.)"**

**Раздел 3. Материалы по обоснованию проекта межевания территории.  
Графическая часть.**

**984-02-1420-ПМ.3**

# АО «РОСЖЕЛДОРПРОЕКТ»



Институт по проектированию инженерных сооружений и промышленных предприятий путевого хозяйства и геологическим изысканиям «Гипротранспуть» - филиал АО «Росжелдорпроект»

Регистрационный номер от 10.08.2009г. №5  
в реестре членов саморегулируемой организации СРО-И-023-14012010

Заказчик ДКРС ОАО «РЖД»

**Строительство дополнительных V и VI путей на участке Москва – Алабушево под специализированное пассажирское сообщение**

Код ИП 001.2020.10004996 «Строительство дополнительных V и VI путей на участке Москва – Алабушево под специализированное пассажирское сообщение»

## ПРОЕКТ МЕЖЕВАНИЯ ТЕРРИТОРИИ ОБЪЕКТА

**Этап 2. "Строительство дополнительных V и VI путей под специализированное пассажирское движение на участке ст. Крюково (искл.) – ст. Сходня (искл.)"**

**Раздел 3. Материалы по обоснованию проекта межевания территории. Графическая часть.**

**984-02-1420-ПМ.3**

Заместитель директора  
по проектированию высокоскоростных магистралей

В.М. Прохоров

Главный инженер проекта

Д.А. Фомичёв



Ивв. № подл.	Подпись, дата	Взам. инв. №

Заказчик: «Гипротранспуть» - филиал АО «Росжелдорпроект»

**Строительство дополнительных V и VI путей на участке Москва – Алабушево под специализированное пассажирское сообщение****Код ИП 001.2020.10004996 «Строительство дополнительных V и VI путей на участке Москва – Алабушево под специализированное пассажирское сообщение»****ПРОЕКТ МЕЖЕВАНИЯ ТЕРРИТОРИИ ОБЪЕКТА****Этап 2. "Строительство дополнительных V и VI путей под специализированное пассажирское движение на участке ст. Крюково (искл.) – ст. Сходня (искл.)"****Раздел 3. Материалы по обоснованию проекта межевания территории. Графическая часть.****984-02-1420-ПМ.3**

Главный инженер


А.А. Щербаков

Начальник отдела планировки и межевания территории

А.В. Гундарев



Согласовано	
Начальник ТО	Виноградов С.В.
Взам. инв. №	
Подп. и дата	
Инв. № подл.	

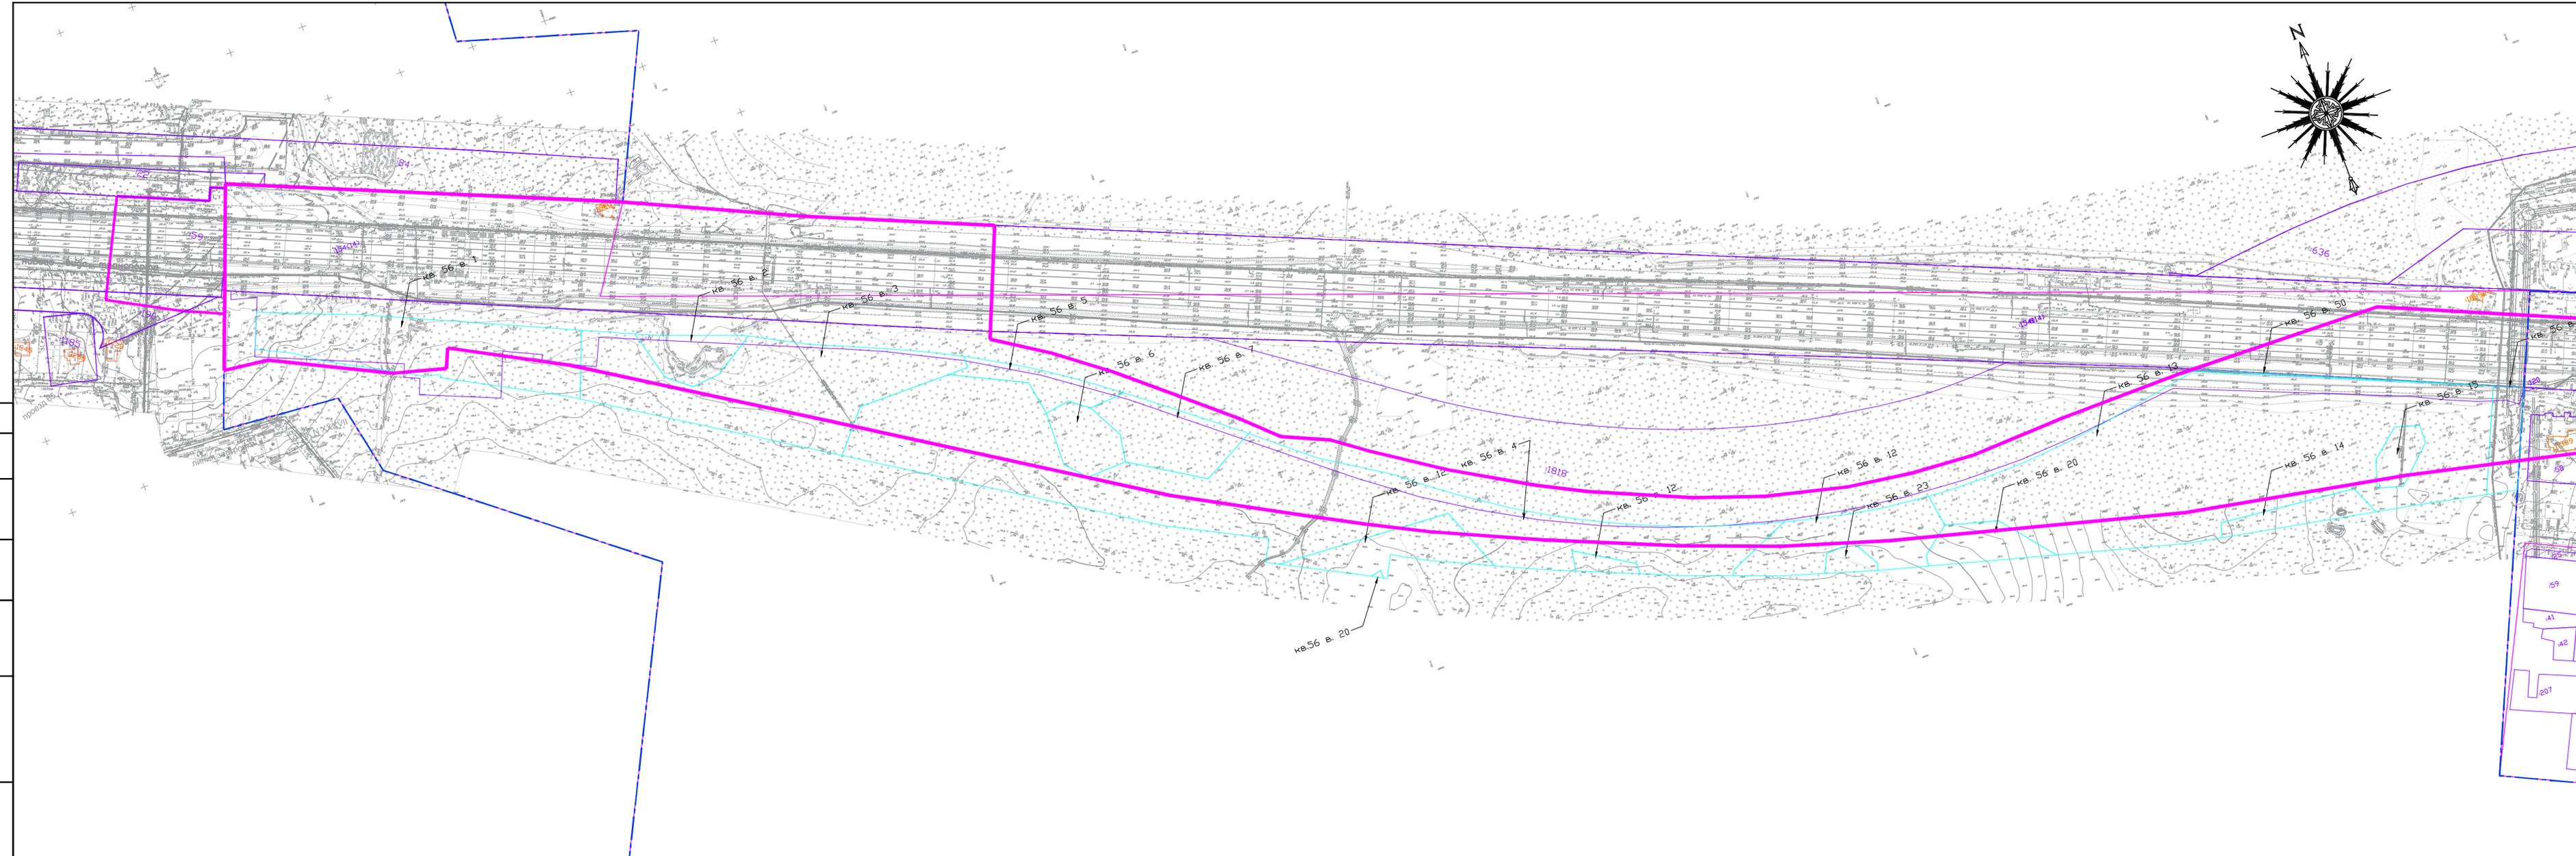

**Условные обозначения:**

- Границы:**
- г. Москвы
  - зон планируемого размещения линейных объектов (планируемых элементов планировочной структуры)
  - зон планируемого размещения линейных объектов, подлежащих реконструкции в связи с изменением их местоположения кадастровых кварталов
  - существующих земельных участков по сведениям ЕГРН
  - существующих объектов капитального строительства
  - существующих объектов капитального строительства по сведениям ЕГРН
  - лесничеств, участков лесничеств, лесных кварталов, лесотаксационных выделов или частей лесотаксационных выделов


- Номера:**
- 77:01:0003005 кадастровых кварталов
  - 28 существующих земельных участков по сведениям ЕГРН
  - 1304 существующих объектов капитального строительства по сведениям ЕГРН
  - 22 номер лесотаксационного выдела/части лесотаксационного выдела

- ПРИМЕЧАНИЯ:**
1. Границы публичных сервитутов не отображены в связи с их отсутствием.
  2. Границы особо охраняемых природных территорий не отображены в связи с их отсутствием.
  3. Границы территорий объектов культурного наследия, включенных в единый государственный реестр объектов культурного наследия (памятников истории и культуры) народов Российской Федерации, границы территорий выявленных объектов культурного наследия не отображены в связи с их отсутствием.
  4. Границы зон с особыми условиями использования не отображены в связи с их отсутствием.



Документация по планировке территории (проект планировки территории и проект межевания территории) для размещения объекта «Строительство дополнительных V и VI путей на участке Москва - Алабьево под специализированное пассажирское сообщение» Этап 2 «Строительство дополнительных V и VI путей под специализированное пассажирское движение на участке Крюково (искл.) - ст. Сходня (искл.)»						Стация	Лист	Листов	
Изм.	Кол. уч.	Лист	М. док.	Подп.	Дата	Раздел 3 "Материалы по обоснованию проекта межевания территории" Графическая часть М 1:2000 Чертеж по обоснованию проекта межевания территории	ПМТ	1	2
Разработал	Мельников В.А.								
Проверил	Ершова Н.В.								
								Формат А4х5	

Сегментация  
 Базис, таб. №  
 План и дата  
 М.в. и год

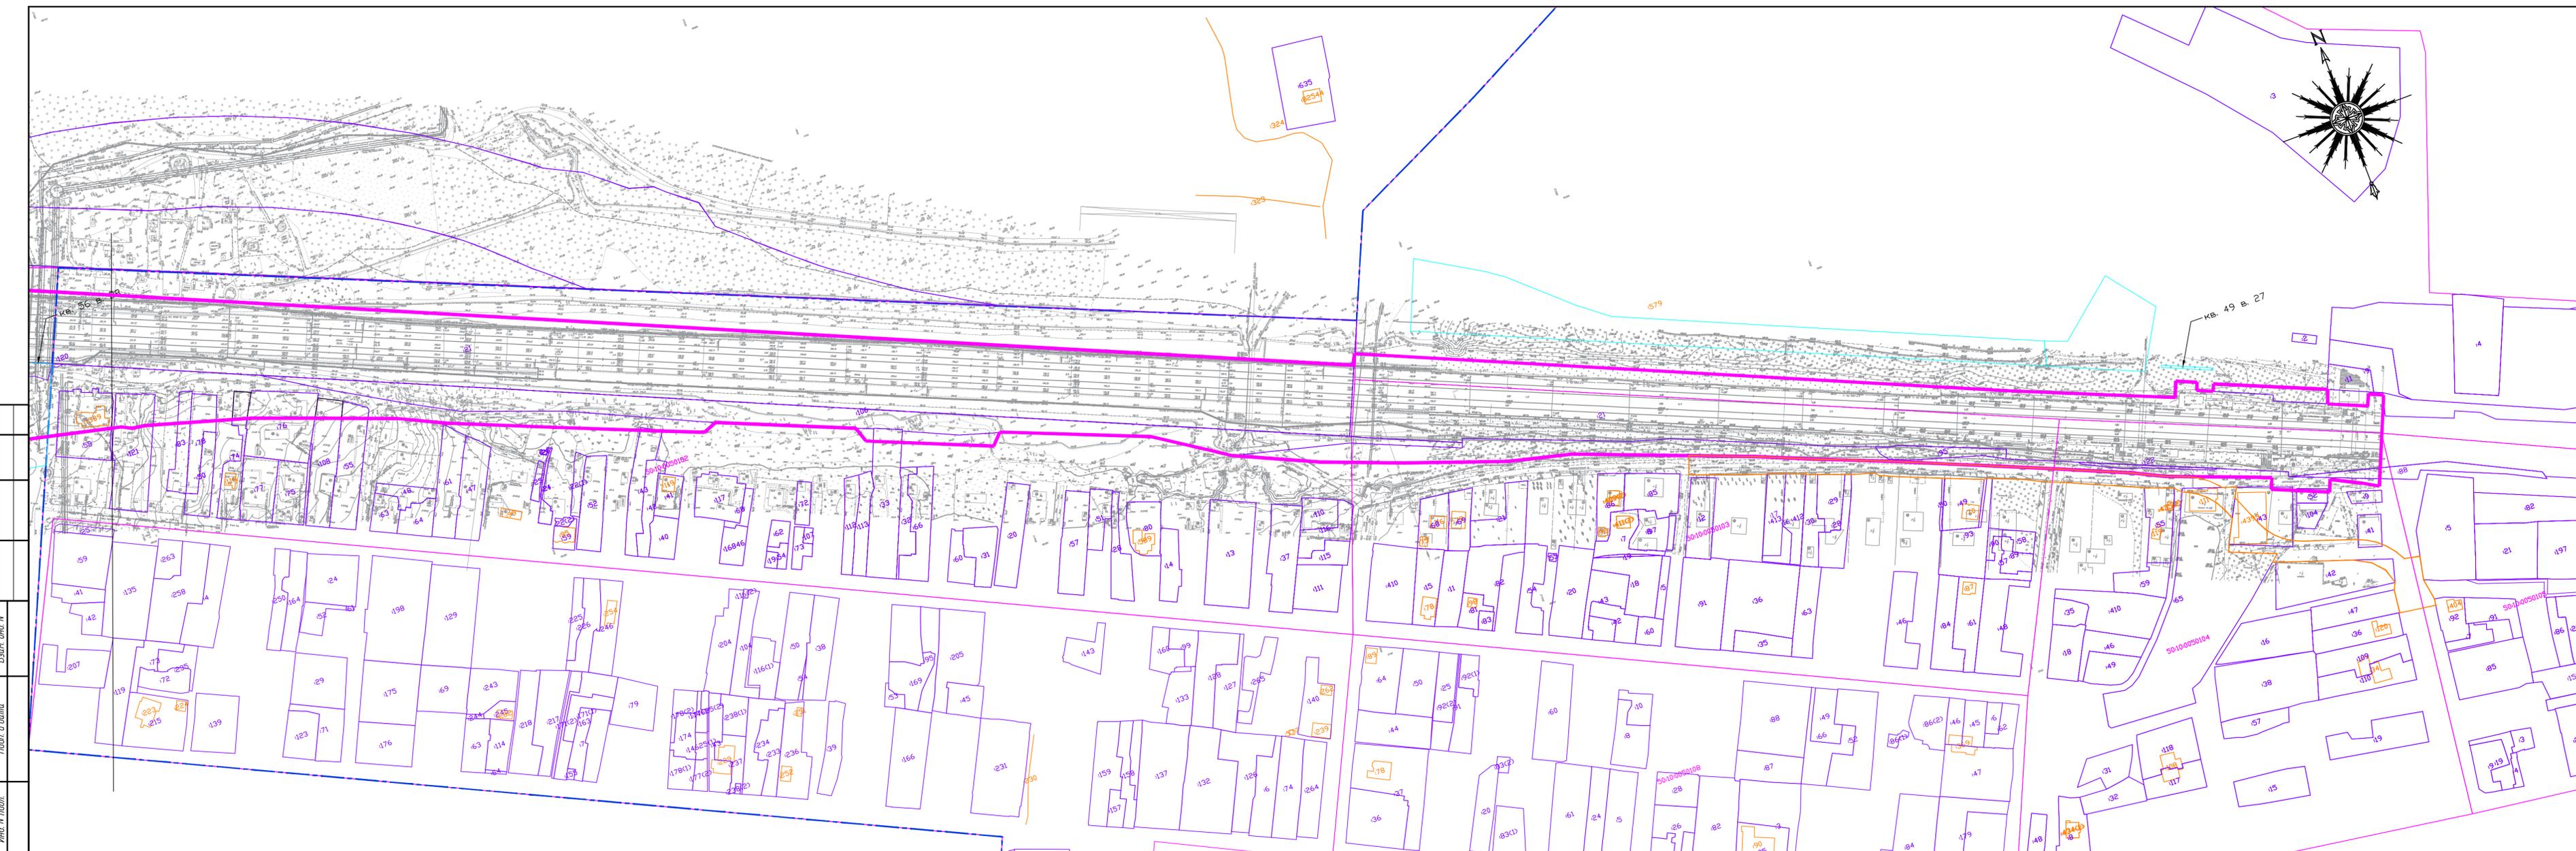

- Условные обозначения:
- Границы:
  - г. Москвы
  - зон планируемого размещения линейных объектов (планируемых элементов планировочной структуры)
  - зон планируемого размещения линейных объектов, подлежащих реконструкции в связи с изменением их местоположения
  - кадастровых кварталов
  - существующих земельных участков по сведениям ЕГРН
  - существующих объектов капитального строительства
  - существующих объектов капитального строительства по сведениям ЕГРН
  - лесничеств, участков лесничеств, лесных кварталов, лесотаксационных выделов или частей лесотаксационных выделов

Номера:  
**77:01:0003005** кадастровых кварталов  
 :28 существующих земельных участков по сведениям ЕГРН  
 :1304 существующих объектов капитального строительства по сведениям ЕГРН  
 22 номер лесотаксационного выдела/части лесотаксационного выдела

- ПРИМЕЧАНИЯ:
1. Границы публичных сервитутов не отображены в связи с их отсутствием.
  2. Границы особо охраняемых природных территорий не отображены в связи с их отсутствием.
  3. Границы территорий объектов культурного наследия, включенных в единый государственный реестр объектов культурного наследия (памятников истории и культуры) народов Российской Федерации, границы территорий выявленных объектов культурного наследия не отображены в связи с их отсутствием.
  4. Границы зон с особыми условиями использования не отображены в связи с их отсутствием.



Изм.	Кол. уч.	Лист	М. док.	Подп.	Дата
Разработал	Мельников В.А.				
Проверил	Ершова Н.В.				

Документация по планировке территории (проект планировки территории и проект межевания территории) для размещения объекта «Строительство дополнительных V и VI путей на участке Москва - Алабьево под специализированное пассажирское сообщение»  
 Этап 2 «Строительство дополнительных V и VI путей под специализированное пассажирское движение на участке Москва (искл.) - ст. Сходня (искл.)»


Стация	Лист	Листов
ПМТ	2	2

Раздел 3 "Материалы по обоснованию проекта межевания территории"  
 Графическая часть  
 М:2000  
 Чертеж по обоснованию проекта межевания территории



Формат А4х5

Серия: СЗ/01/01/01  
 База: 01/01/01  
 Лист: 1/01  
 М. док.:

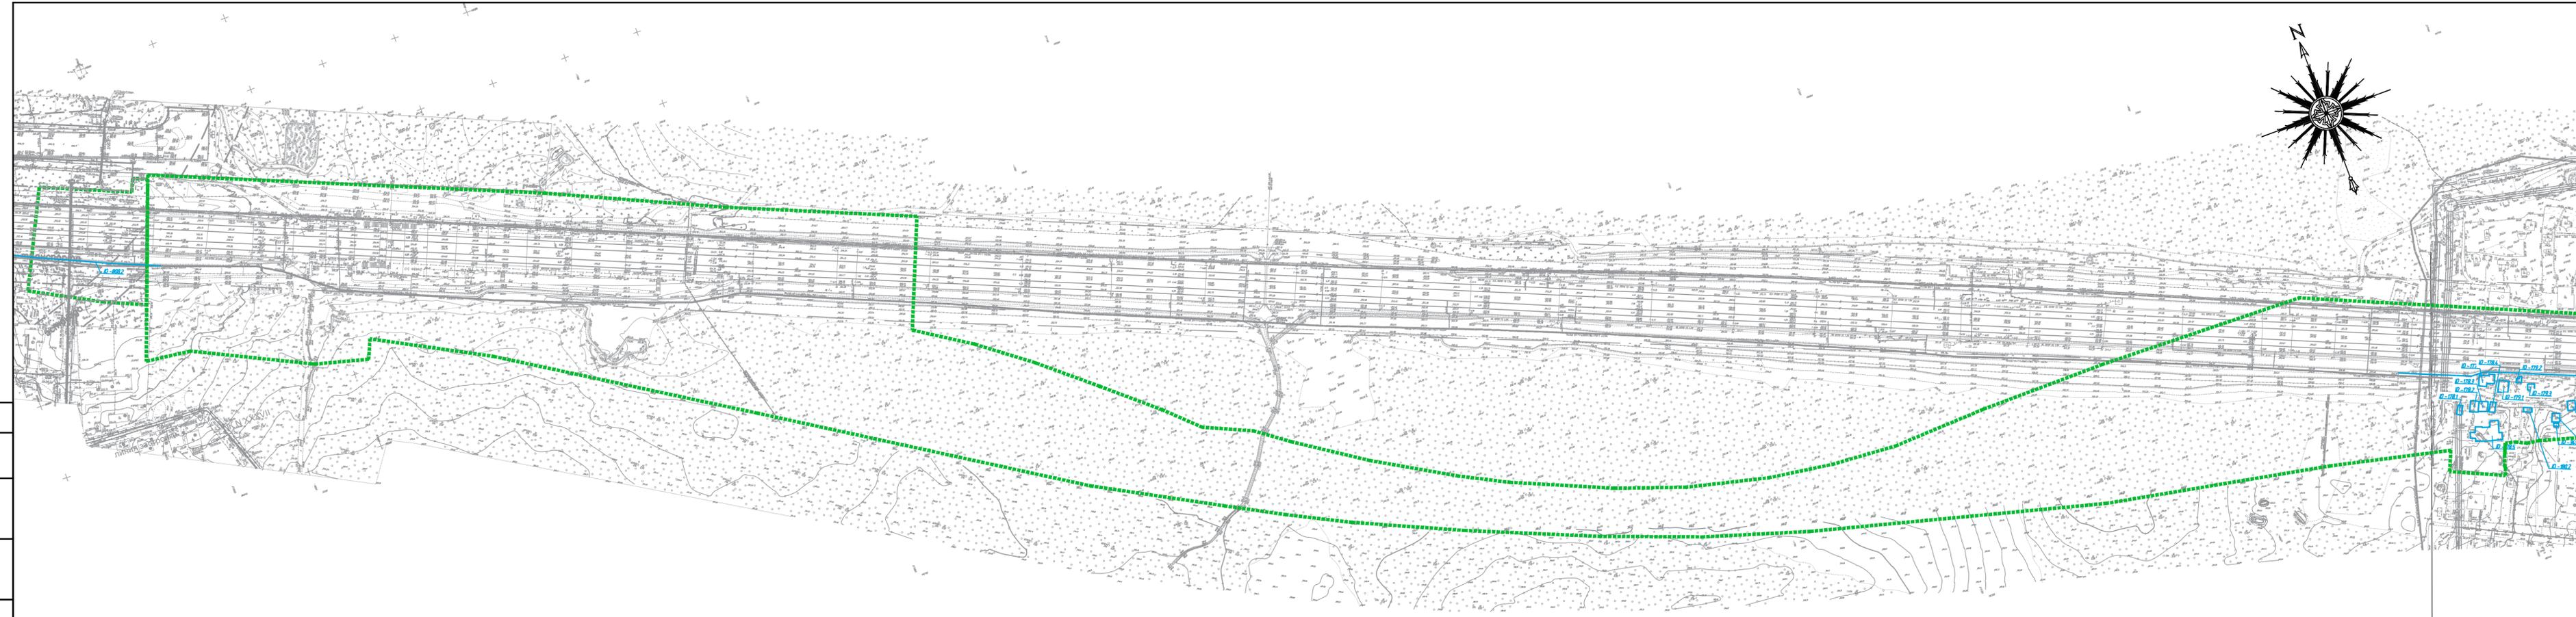

Условные обозначения:

Границы:

- зоны планируемого размещения объекта
- зон планируемого размещения линейных объектов, подлежащих реконструкции в связи с изменением их местоположения
- существующих объектов капитального строительства
- ОКС, в отношении которых предполагается изъятие для государственных нужд

Номера:

- 78 ОКС, в отношении которых предполагается изъятие для государственных нужд

Примечание:

Кроме представленных на чертеже объектов капитального строительства, дополнительно могут быть изъяты для государственных нужд объекты недвижимого имущества, расположенные в границах зоны планируемого размещения линейного объекта.


Схема расположения листов



Сегментация  
Взаим. таб. №  
Лист и дата  
Имя и подпись

Изм.	Кол. уч.	Лист	№ док.	Подп.	Дата
Разработал				Мельников В.А.	
Проверил				Ершова Н.В.	

Документация по планировке территории (проект планировки территории и проект межевания территории) для размещения объекта «Строительство дополнительных V и VI путей на участке Москва - Алабьево под специализированное пассажирское сообщение» Этап 2 «Строительство дополнительных V и VI путей под специализированное пассажирское движение на участке ст. Крюково (искл.) - ст. Сходня (искл.)»					
Раздел 3 "Материалы по обоснованию проекта межевания территории"	Стация	Лист	Листов		
Графическая часть М 1:2000	ПМТ	1	2		
Чертеж по обоснованию проекта межевания территории объектов капитального строительства, в отношении которых предполагается изъятие для государственных нужд					

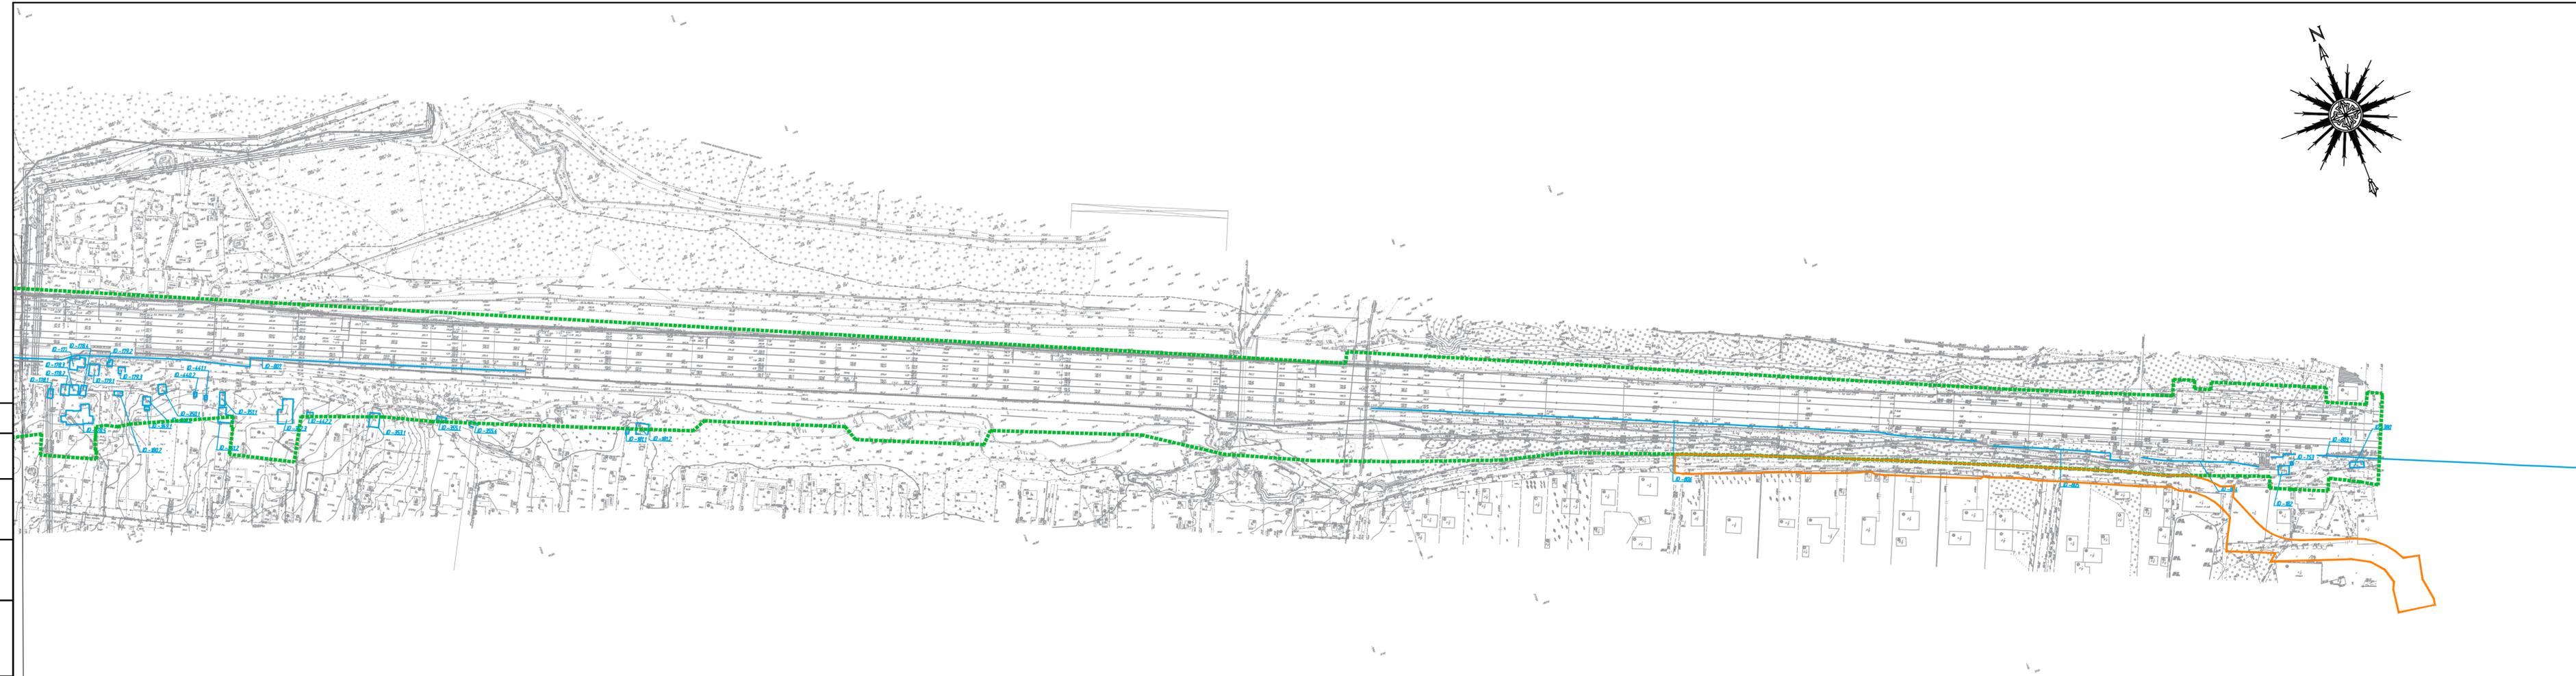

Условные обозначения:

Границы:

- зоны планируемого размещения объекта
- зон планируемого размещения линейных объектов, подлежащих реконструкции в связи с изменением их местоположения
- существующих объектов капитального строительства
- ОКС, в отношении которых предполагается изъятие для государственных нужд

Номера:

- 78 ОКС, в отношении которых предполагается изъятие для государственных нужд

Примечание:

Кроме представленных на чертеже объектов капитального строительства, дополнительно могут быть изъяты для государственных нужд объекты недвижимого имущества, расположенные в границах зоны планируемого размещения линейного объекта.

Схема расположения листов



Сегментация  
 Базис, таб. №  
 План и дата  
 Мб. и год

Изм.	Кол. уч.	Лист	М. док.	Подп.	Дата
Разработал				Мельников В.А.	
Проверил				Ершова Н.В.	

Документация по планировке территории (проект планировки территории и проект межевания территории) для размещения объекта «Строительство дополнительных V и VI путей на участке Москва – Алабугево под специализированное пассажирское сообщение» Этап 2 «Строительство дополнительных V и VI путей под специализированное пассажирское движение на участке ст. Крюково (искл.) – ст. Сходня (искл.)»					
Раздел 3 "Материалы по обоснованию проекта межевания территории" Графическая часть М 1:2000			Стация	Лист	Листов
			ПМТ	2	2
Чертеж по обоснованию проекта межевания территории объектов капитального строительства, в отношении которых предполагается изъятие для государственных нужд					



