

Схема границ сервитута на кадастровом плане территории


Условный номер сервитута \_\_\_\_\_ - \_\_\_\_\_

Площадь сервитута \_\_\_\_\_ 214 \_\_\_\_\_ кв.м.

Обозначение характерных точек границ	Координаты, м		Обозначение характерных точек границ	Координаты, м		Обозначение характерных точек границ	Координаты, м	
	X	Y		X	Y		X	Y
1	2	3	1	2	3	1	2	3
1	494829,56	2183379,14	4	494815,83	2183395,36	7	494818,47	2183381,82
2	494831,30	2183391,44	5	494814,93	2183385,01	8	494818,25	2183381,19
3	494831,27	2183394,74	6	494818,82	2183384,46	1	494829,56	2183379,14

Система координат МСК-50 зона 2

Масштаб 1:500

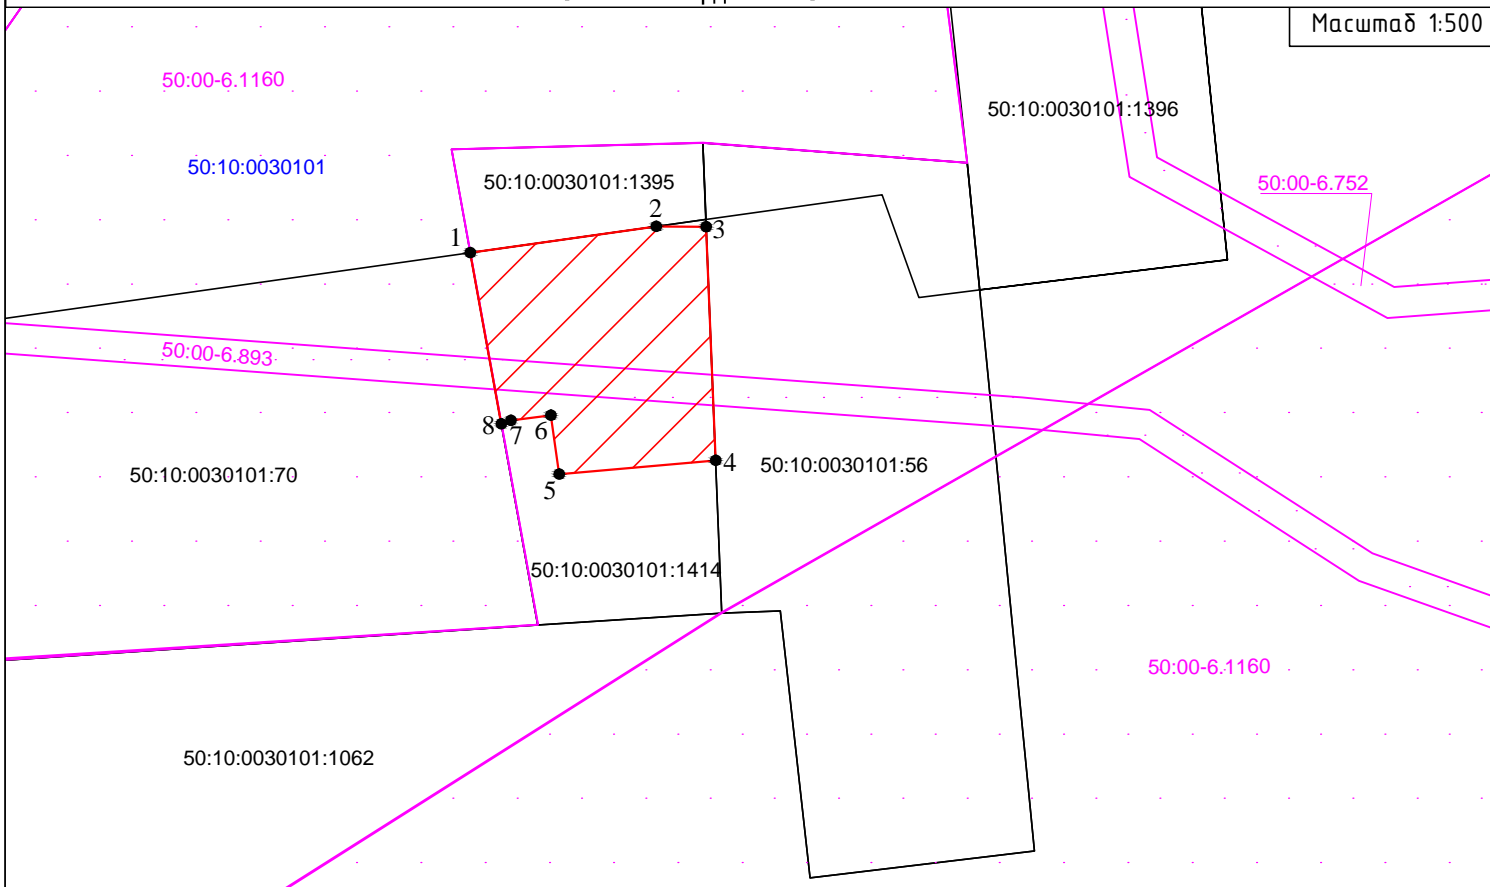

Условные обозначения:



- обозначение образуемого сервитута



- обозначение границы земельного участка, сведения о которой содержатся в Едином государственном реестре недвижимости

50:10:0030101

- обозначение номера кадастрового квартала

50:10:0030101:1414

- обозначение кадастрового номера земельного участка, сведения о котором содержатся в Едином государственном реестре недвижимости



- обозначение характерной точки границы, сведения о которой позволяют однозначно определить ее положение на местности

50:00-6.1160

- обозначение зоны с особыми условиями использования территории