

АО «РОСЖЕЛДОРПРОЕКТ»



Институт по проектированию инженерных сооружений и промышленных предприятий путевого хозяйства и геологическим изысканиям «Гипротранспуть» - филиал АО «Росжелдорпроект»

Регистрационный номер от 10.08.2009г. №5
в реестре членов саморегулируемой организации СРО-И-023-14012010

Заказчик ДКРС ОАО «РЖД»

Строительство дополнительных V и VI путей на участке Москва – Алабушево под специализированное пассажирское сообщение

Код ИП 001.2020.10004996 «Строительство дополнительных V и VI путей на участке Москва – Алабушево под специализированное пассажирское сообщение»

ПРОЕКТ МЕЖЕВАНИЯ ТЕРРИТОРИИ ОБЪЕКТА

Этап 7."Строительство дополнительных V и VI путей под специализированное пассажирское движение с реконструкцией существующих железнодорожных путей на участке ст. Химки (искл.)-ст. Ховрино (искл.)"

**Раздел 3. Материалы по обоснованию проекта межевания территории.
Графическая часть.
Часть 2. В границах Московской области**

984-07-1420-ПМ.3.2

АО «РОСЖЕЛДОРПРОЕКТ»



Институт по проектированию инженерных сооружений и промышленных предприятий путевого хозяйства и геологическим изысканиям «Гипротранспуть» - филиал АО «Росжелдорпроект»

Регистрационный номер от 10.08.2009г. №5
в реестре членов саморегулируемой организации СРО-И-023-14012010

Заказчик ДКРС ОАО «РЖД»

Строительство дополнительных V и VI путей на участке Москва – Алабушево под специализированное пассажирское сообщение

Код ИП 001.2020.10004996 «Строительство дополнительных V и VI путей на участке Москва – Алабушево под специализированное пассажирское сообщение»

ПРОЕКТ МЕЖЕВАНИЯ ТЕРРИТОРИИ ОБЪЕКТА

Этап 7."Строительство дополнительных V и VI путей под специализированное пассажирское движение с реконструкцией существующих железнодорожных путей на участке ст. Химки (искл.)-ст. Ховрино (искл.)"

**Раздел 3. Материалы по обоснованию проекта межевания территории.
Графическая часть.
Часть 2. В границах Московской области**

984-07-1420-ПМ.3.2

Заместитель директора
по проектированию высокоскоростных магистралей

В.М. Прохоров

Главный инженер проекта

Д.А. Фомичёв



Заказчик: «Гипротранспуть» - филиал АО «Росжелдорпроект»

Строительство дополнительных V и VI путей на участке Москва – Алабушево под специализированное пассажирское сообщение**Код ИП 001.2020.10004996 «Строительство дополнительных V и VI путей на участке Москва – Алабушево под специализированное пассажирское сообщение»****ПРОЕКТ МЕЖЕВАНИЯ ТЕРРИТОРИИ ОБЪЕКТА****Этап 7. "Строительство дополнительных V и VI путей под специализированное пассажирское движение с реконструкцией существующих железнодорожных путей на участке ст. Химки (искл.)-ст. Ховрино (искл.)"****Раздел 3. Материалы по обоснованию проекта межевания территории. Графическая часть.
Часть 2. В границах Московской области****984-07-1420-ПМ.3.2**

Главный инженер

А.А. Щербаков


Начальник отдела планировки и межевания*
территорий

А.В. Гундарев



| | | | |
|--------------|----------------|--|--|
| Согласовано | | | |
| Начальник ТО | Выгородов С.В. | | |
| Взам. инв. № | | | |
| Подп. и дата | | | |
| Инв. № подл. | | | |

Истринское лесничество, Химкинское участковое лесничество

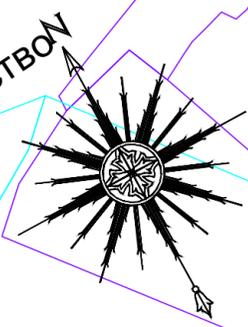

Условные обозначения:

Границы:

- — — — — г. Москвы
- — — — — зон планируемого размещения линейных объектов (планируемых элементов планировочной структуры)
- — — — — кадастровых кварталов
- — — — — существующих земельных участков по сведениям ЕГРН
- - - - - публичных сервитутов, подлежащих установлению
- существующих объектов капитального строительства
- существующих объектов капитального строительства по сведениям ЕГРН
- лесничеств, участковых лесничеств, лесных кварталов, лесотаксационных выделов или частей лесотаксационных выделов
- зон с особыми условиями использования территории:
- прибрежная защитная полоса


Номера:

- 77:01:0003005 кадастровых кварталов
- :28 существующих земельных участков по сведениям ЕГРН
- :1304 существующих объектов капитального строительства по сведениям ЕГРН
- 22 номер лесотаксационного выдела/части лесотаксационного выдела


ПРИМЕЧАНИЯ:

1. Границы особо охраняемых природных территорий не отображены в связи с их отсутствием.
2. Границы территорий объектов культурного наследия, включенных в единый государственный реестр объектов культурного наследия (памятников истории и культуры) народов Российской Федерации, границы территорий выявленных объектов культурного наследия не отображены в связи с их отсутствием.

Согласно
 Взам. инв. №
 Подп. и дата
 Инв. № подл.

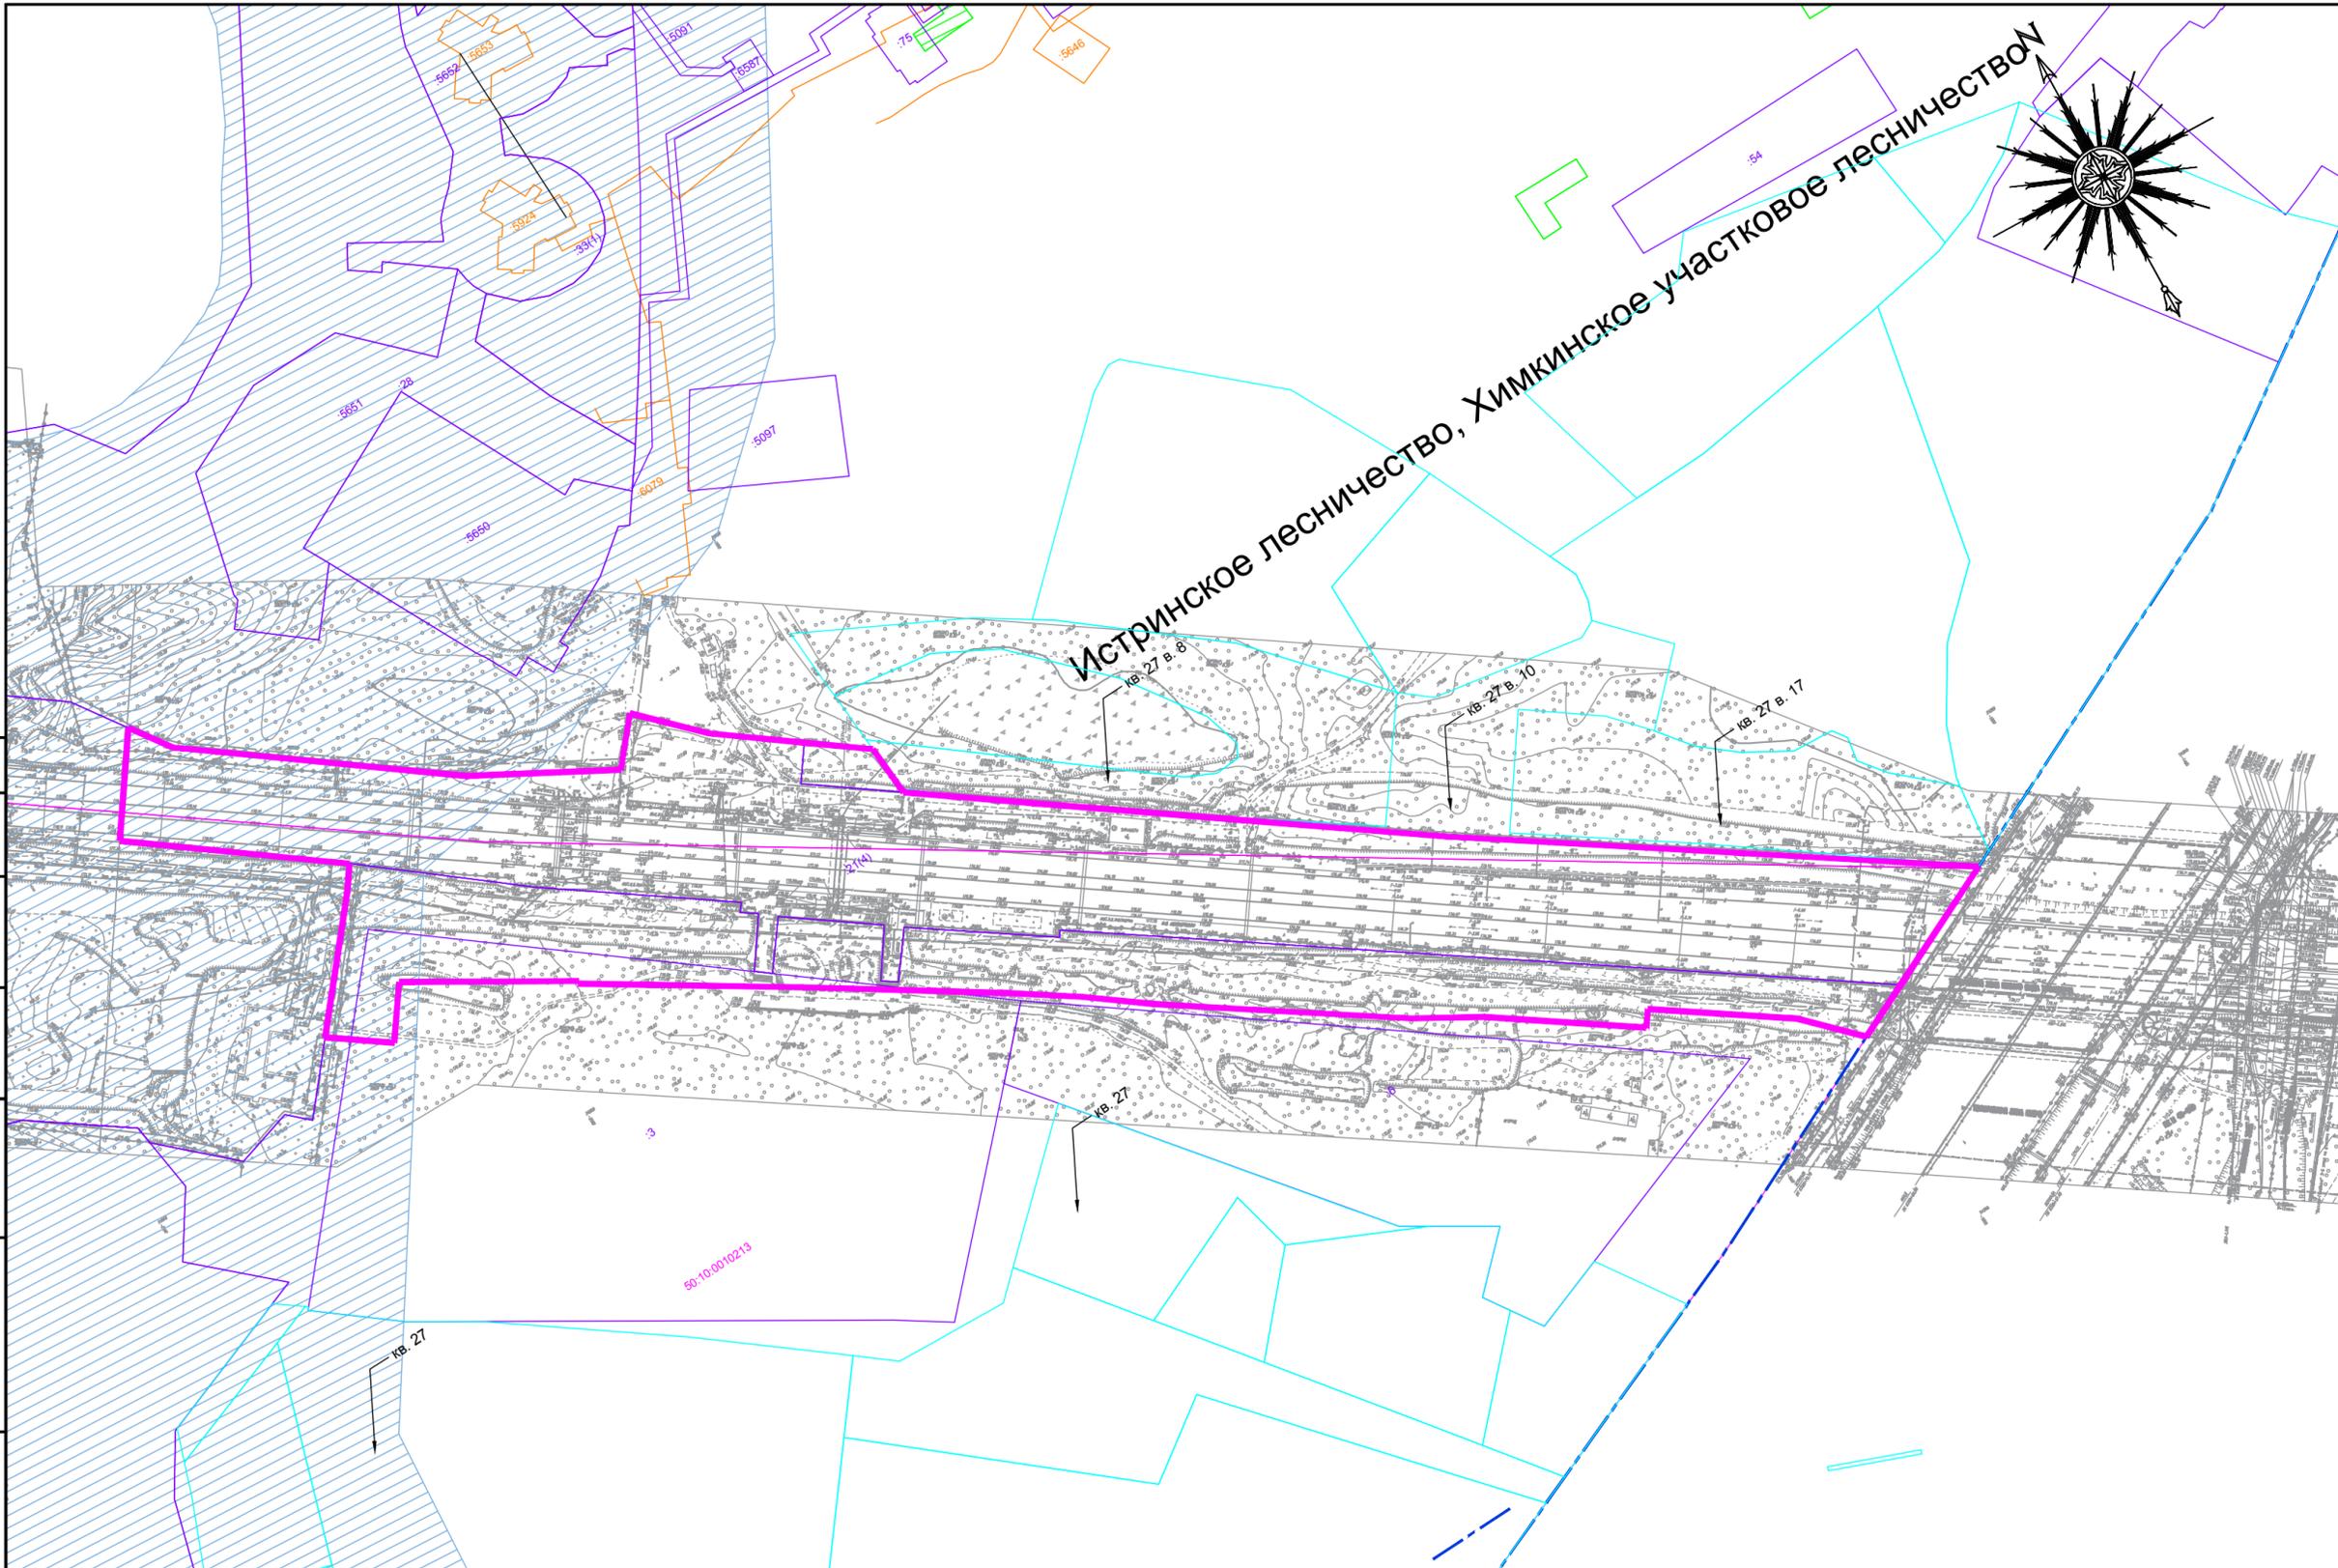

| | | | | | | | | | |
|------------|----------------|------|--------|-------|------|--|---|------|--------|
| | | | | | | Документация по планировке территории (проект планировки территории и проект межевания территории) для размещения объекта «Строительство дополнительных V и VI путей на участке Москва - Алабушево под специализированное пассажирское сообщение» Этап 7. «Строительство дополнительных V и VI путей под специализированное пассажирское движение с реконструкцией существующих железнодорожных путей на участке ст. Химки (искл.)-ст. Ховрино (искл.)» | | | |
| Изм. | Кол. уч. | Лист | № док. | Подп. | Дата | Раздел 3 «Материалы по обоснованию проекта межевания территории» Графическая часть М 1:2000 | Стадия | Лист | Листов |
| Разработал | Мельников В.А. | | | | | | ПМТ | 1 | 1 |
| Проверил | Ершова Н.В. | | | | | Чертеж по обоснованию проекта межевания территории |  | | |

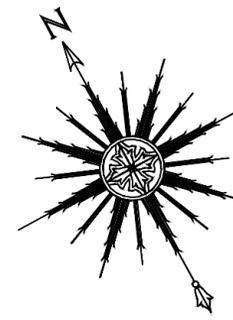

Условные обозначения:

Границы:

-  зоны планируемого размещения объекта
-  существующих объектов капитального строительства
-  ОКС, в отношении которых предполагается изъятие для государственных нужд


Номера:



- ОКС, в отношении которых предполагается изъятие для государственных нужд

Примечание:

Кроме представленных на чертеже объектов капитального строительства, дополнительно могут быть изъяты для государственных нужд объекты недвижимого имущества, расположенные в границах зоны планируемого размещения линейного объекта.

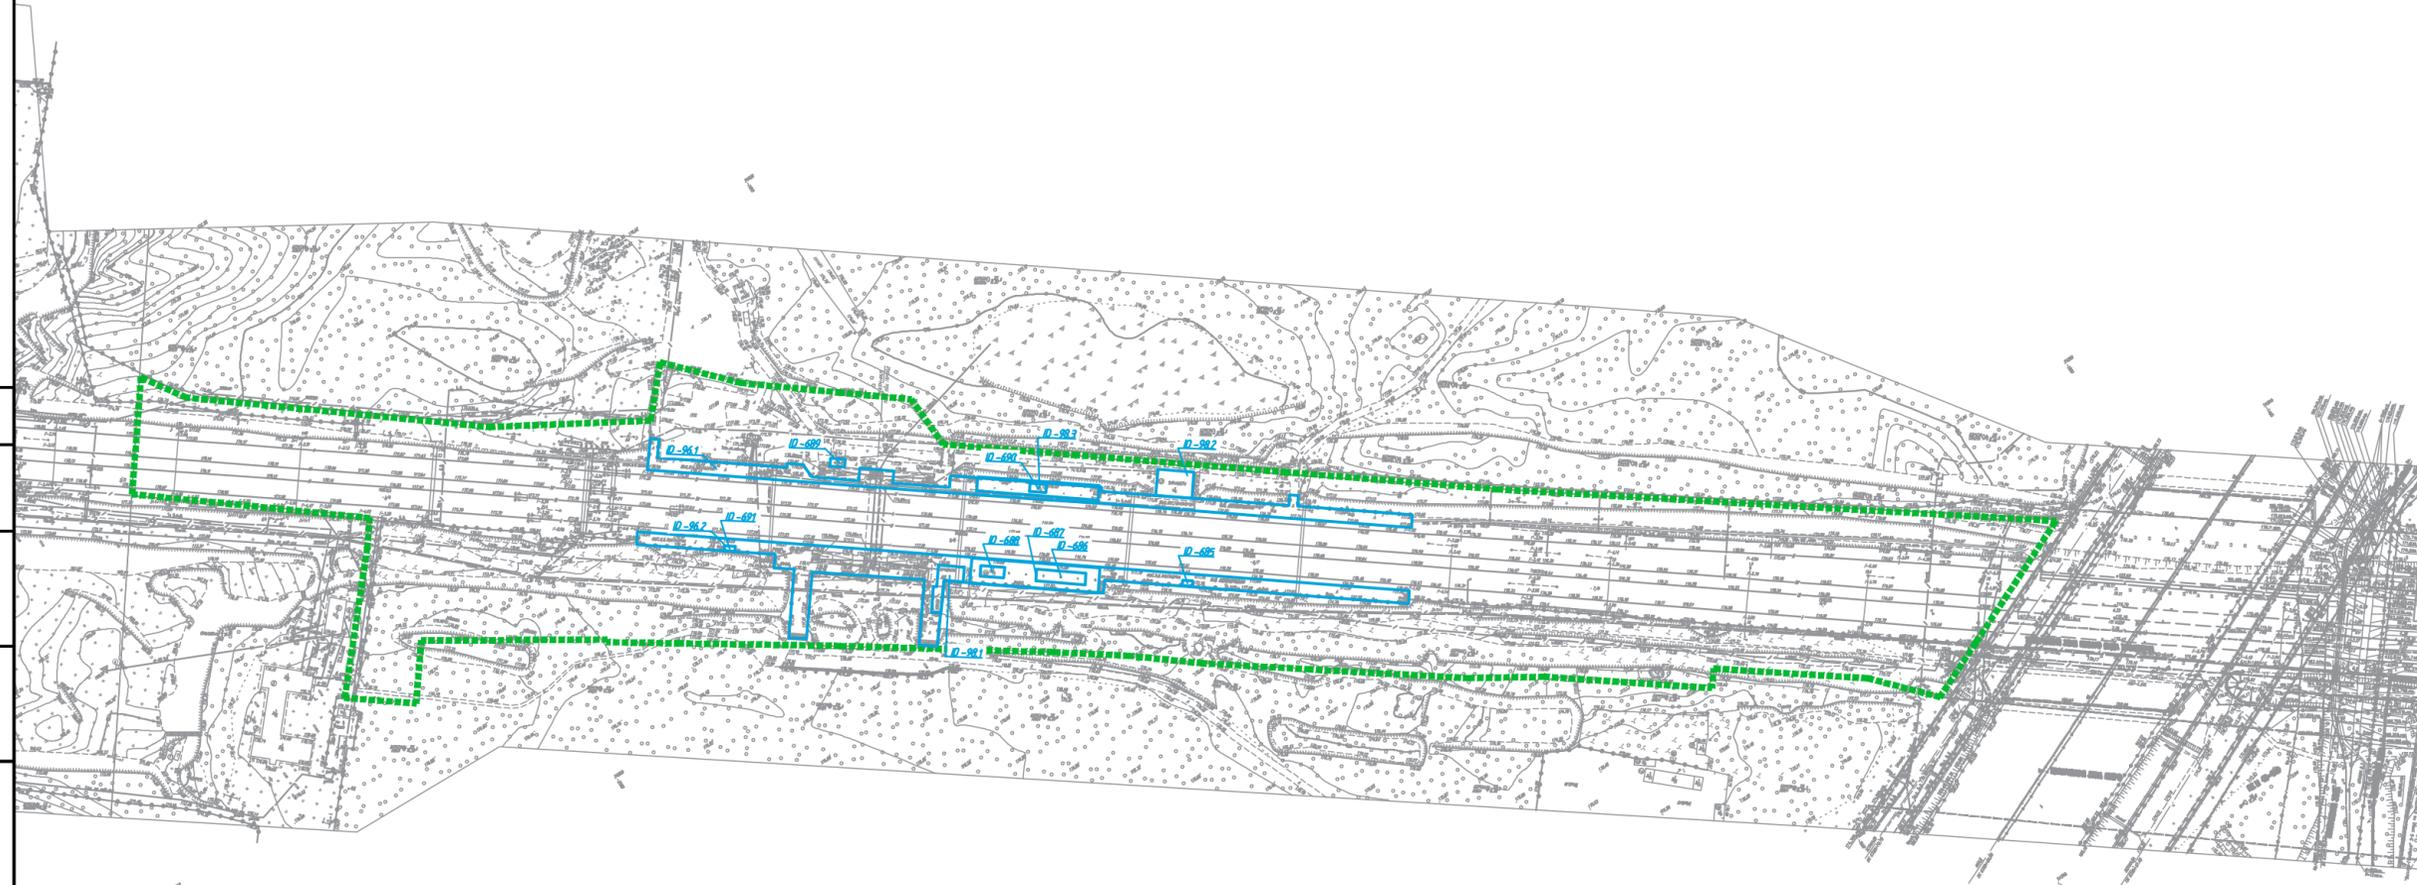

| | | | | | | | | | |
|------------|----------------|------|--------|------------------|------|---|---|------|--------|
| | | | | | | Документация по планировке территории (проект планировки территории и проект межевания территории) для размещения объекта «Строительство дополнительных V и VI путей на участке Москва – Алаушево под специализированное пассажирское сообщение» Этап 7. «Строительство дополнительных V и VI путей под специализированное пассажирское движение с реконструкцией существующих железнодорожных путей на участке ст. Химки (искл.)–ст. Ховрино (искл.)» | | | |
| Изм. | Кол. уч. | Лист | № док. | Подп. | Дата | Раздел 3 «Материалы по обоснованию проекта межевания территории» Графическая часть М 1:2000 | Стадия | Лист | Листов |
| Разработал | Мельников В.А. | | | <i>Мельников</i> | | | ПМТ | 1 | 1 |
| Проверил | Ершова Н.В. | | | <i>Ершова</i> | | Чертеж по обоснованию проекта межевания территории. Объекты капитального строительства, в отношении которых предполагается изъятие для государственных нужд |  | | |

| | |
|--------------|--|
| Согласовано | |
| Взам. инв. № | |
| Подп. и дата | |
| Инв. № подл. | |