

УТВЕРЖДЕНО

Постановлением администрации  
городского округа Химки

от \_\_\_\_\_ № \_\_\_\_\_



# СХЕМА РАЗМЕЩЕНИЯ ИНФОРМАЦИОННО-РЕКЛАМНЫХ КОНСТРУКЦИЙ ГОРОДСКОГО ОКРУГА ХИМКИ

СОГЛАСОВАНО

\_\_\_\_\_  
Главное управление по  
информационной политике  
Московской области

от \_\_\_\_\_ № \_\_\_\_\_








## Условные обозначения

	Дачные поселки		Транспарант-перетяжка
	Водоемы		Щит отдельно стоящий 5x15
	Лесная, парковая зона		Щит отдельно стоящий 5x15
	"Объекты наружной рекламы...не должны быть размещены...ближе 25 м от остановок маршрутных транспортных средств..."		Щит отдельно стоящий 1.2x1.8
	Железная дорога		Реклама на пешеходном переходе (арка)
	Транспортные светофоры		Панель-кронштейн
	Дорожные знаки 1.1-5.19, 6.1-6.12		Информационная стелла
	Территория г.о. Химки		Щит отдельно стоящий 20x40
	Границащие районы с г.о. Химки		Щит отдельно стоящий 12x24
			Щит отдельно стоящий 3x6
			Щит отдельно стоящий 4x12
			Экран

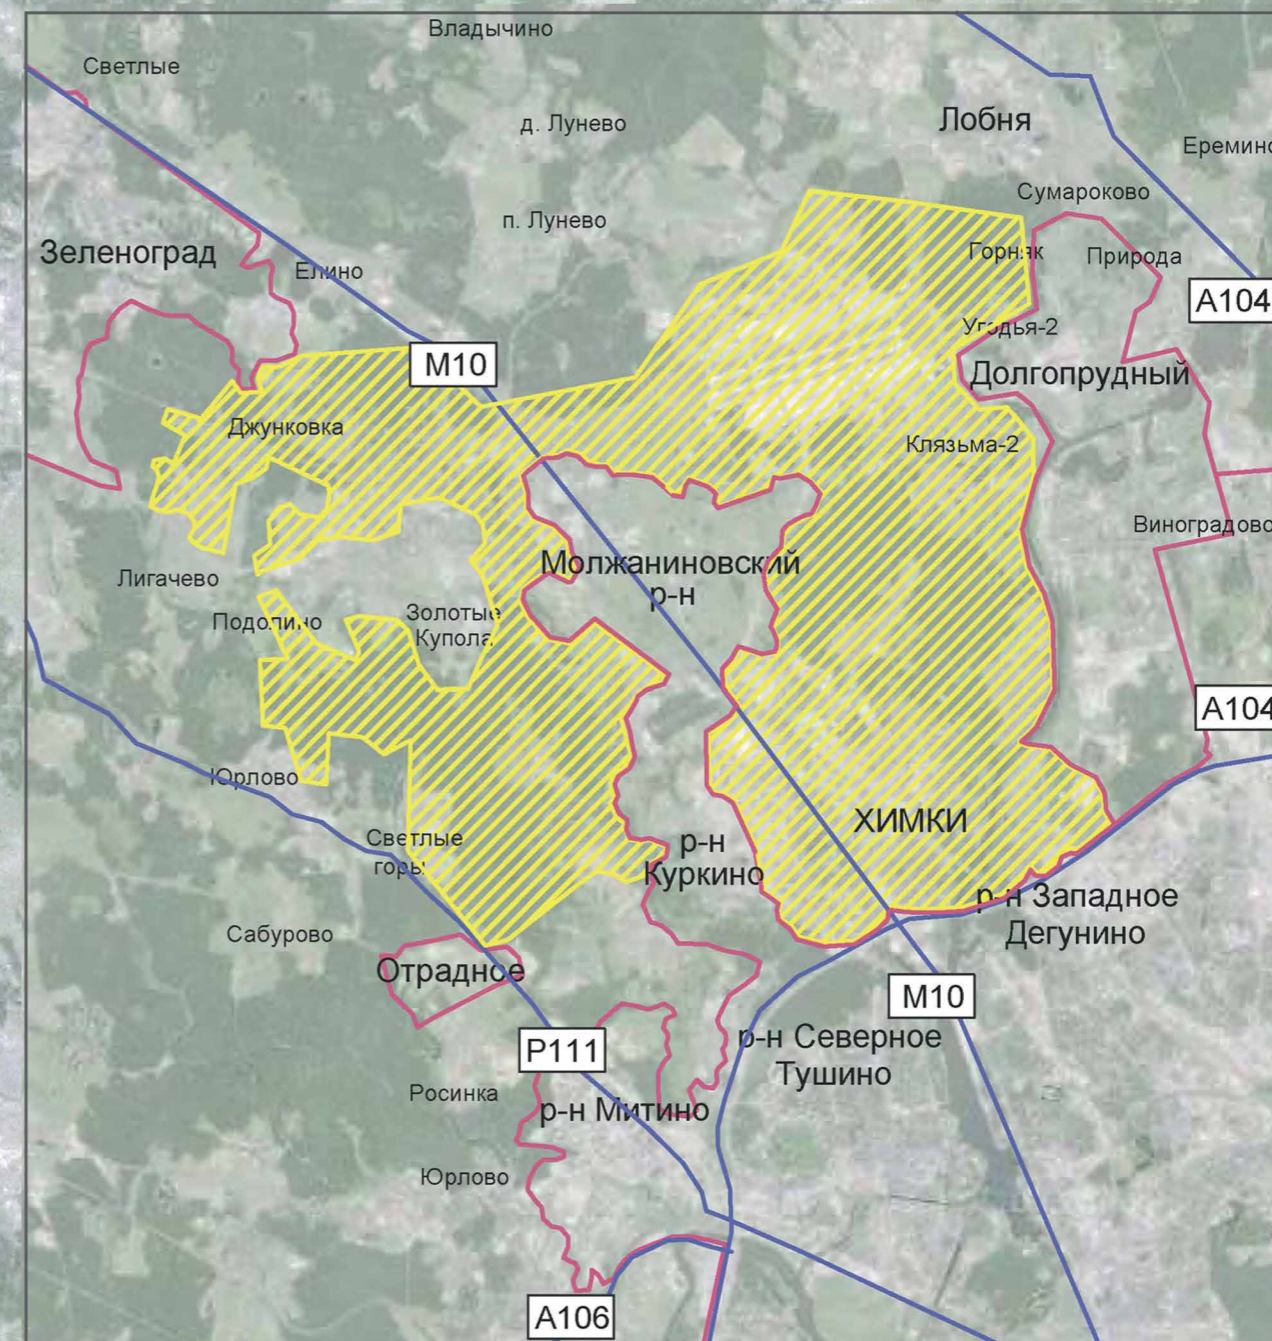






25M

масштаб 1:2500




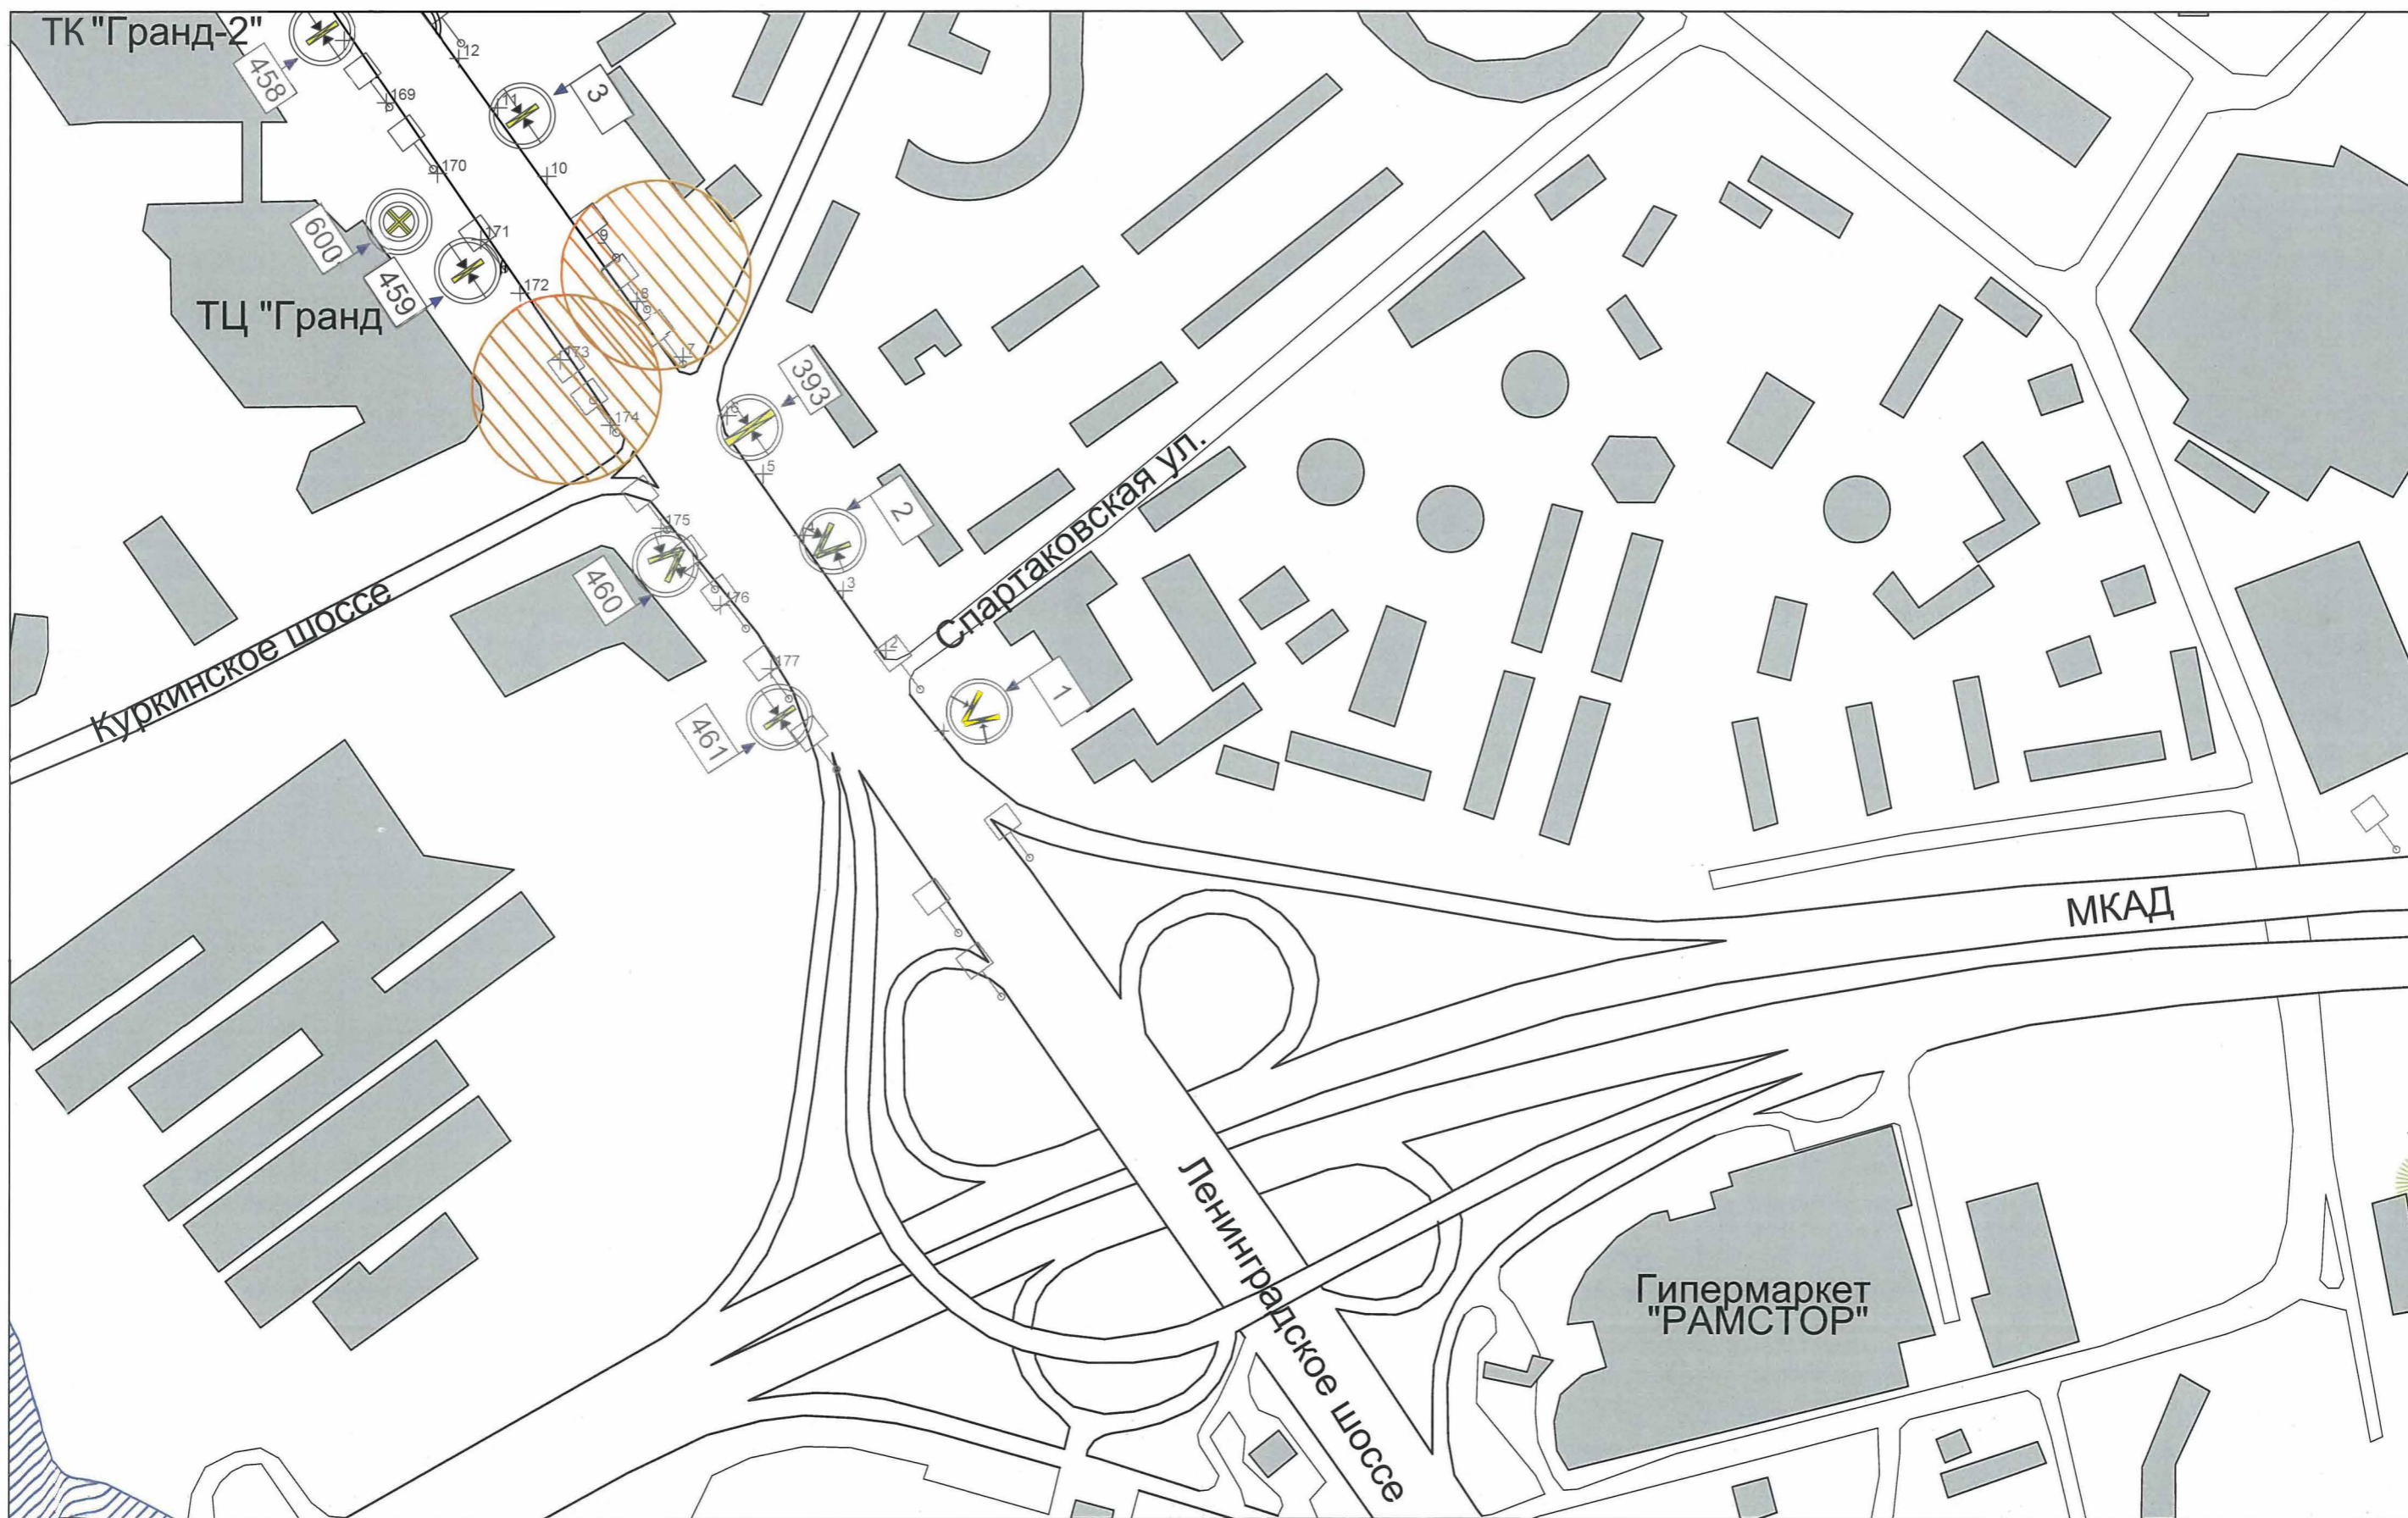

25M

масштаб 1:2500



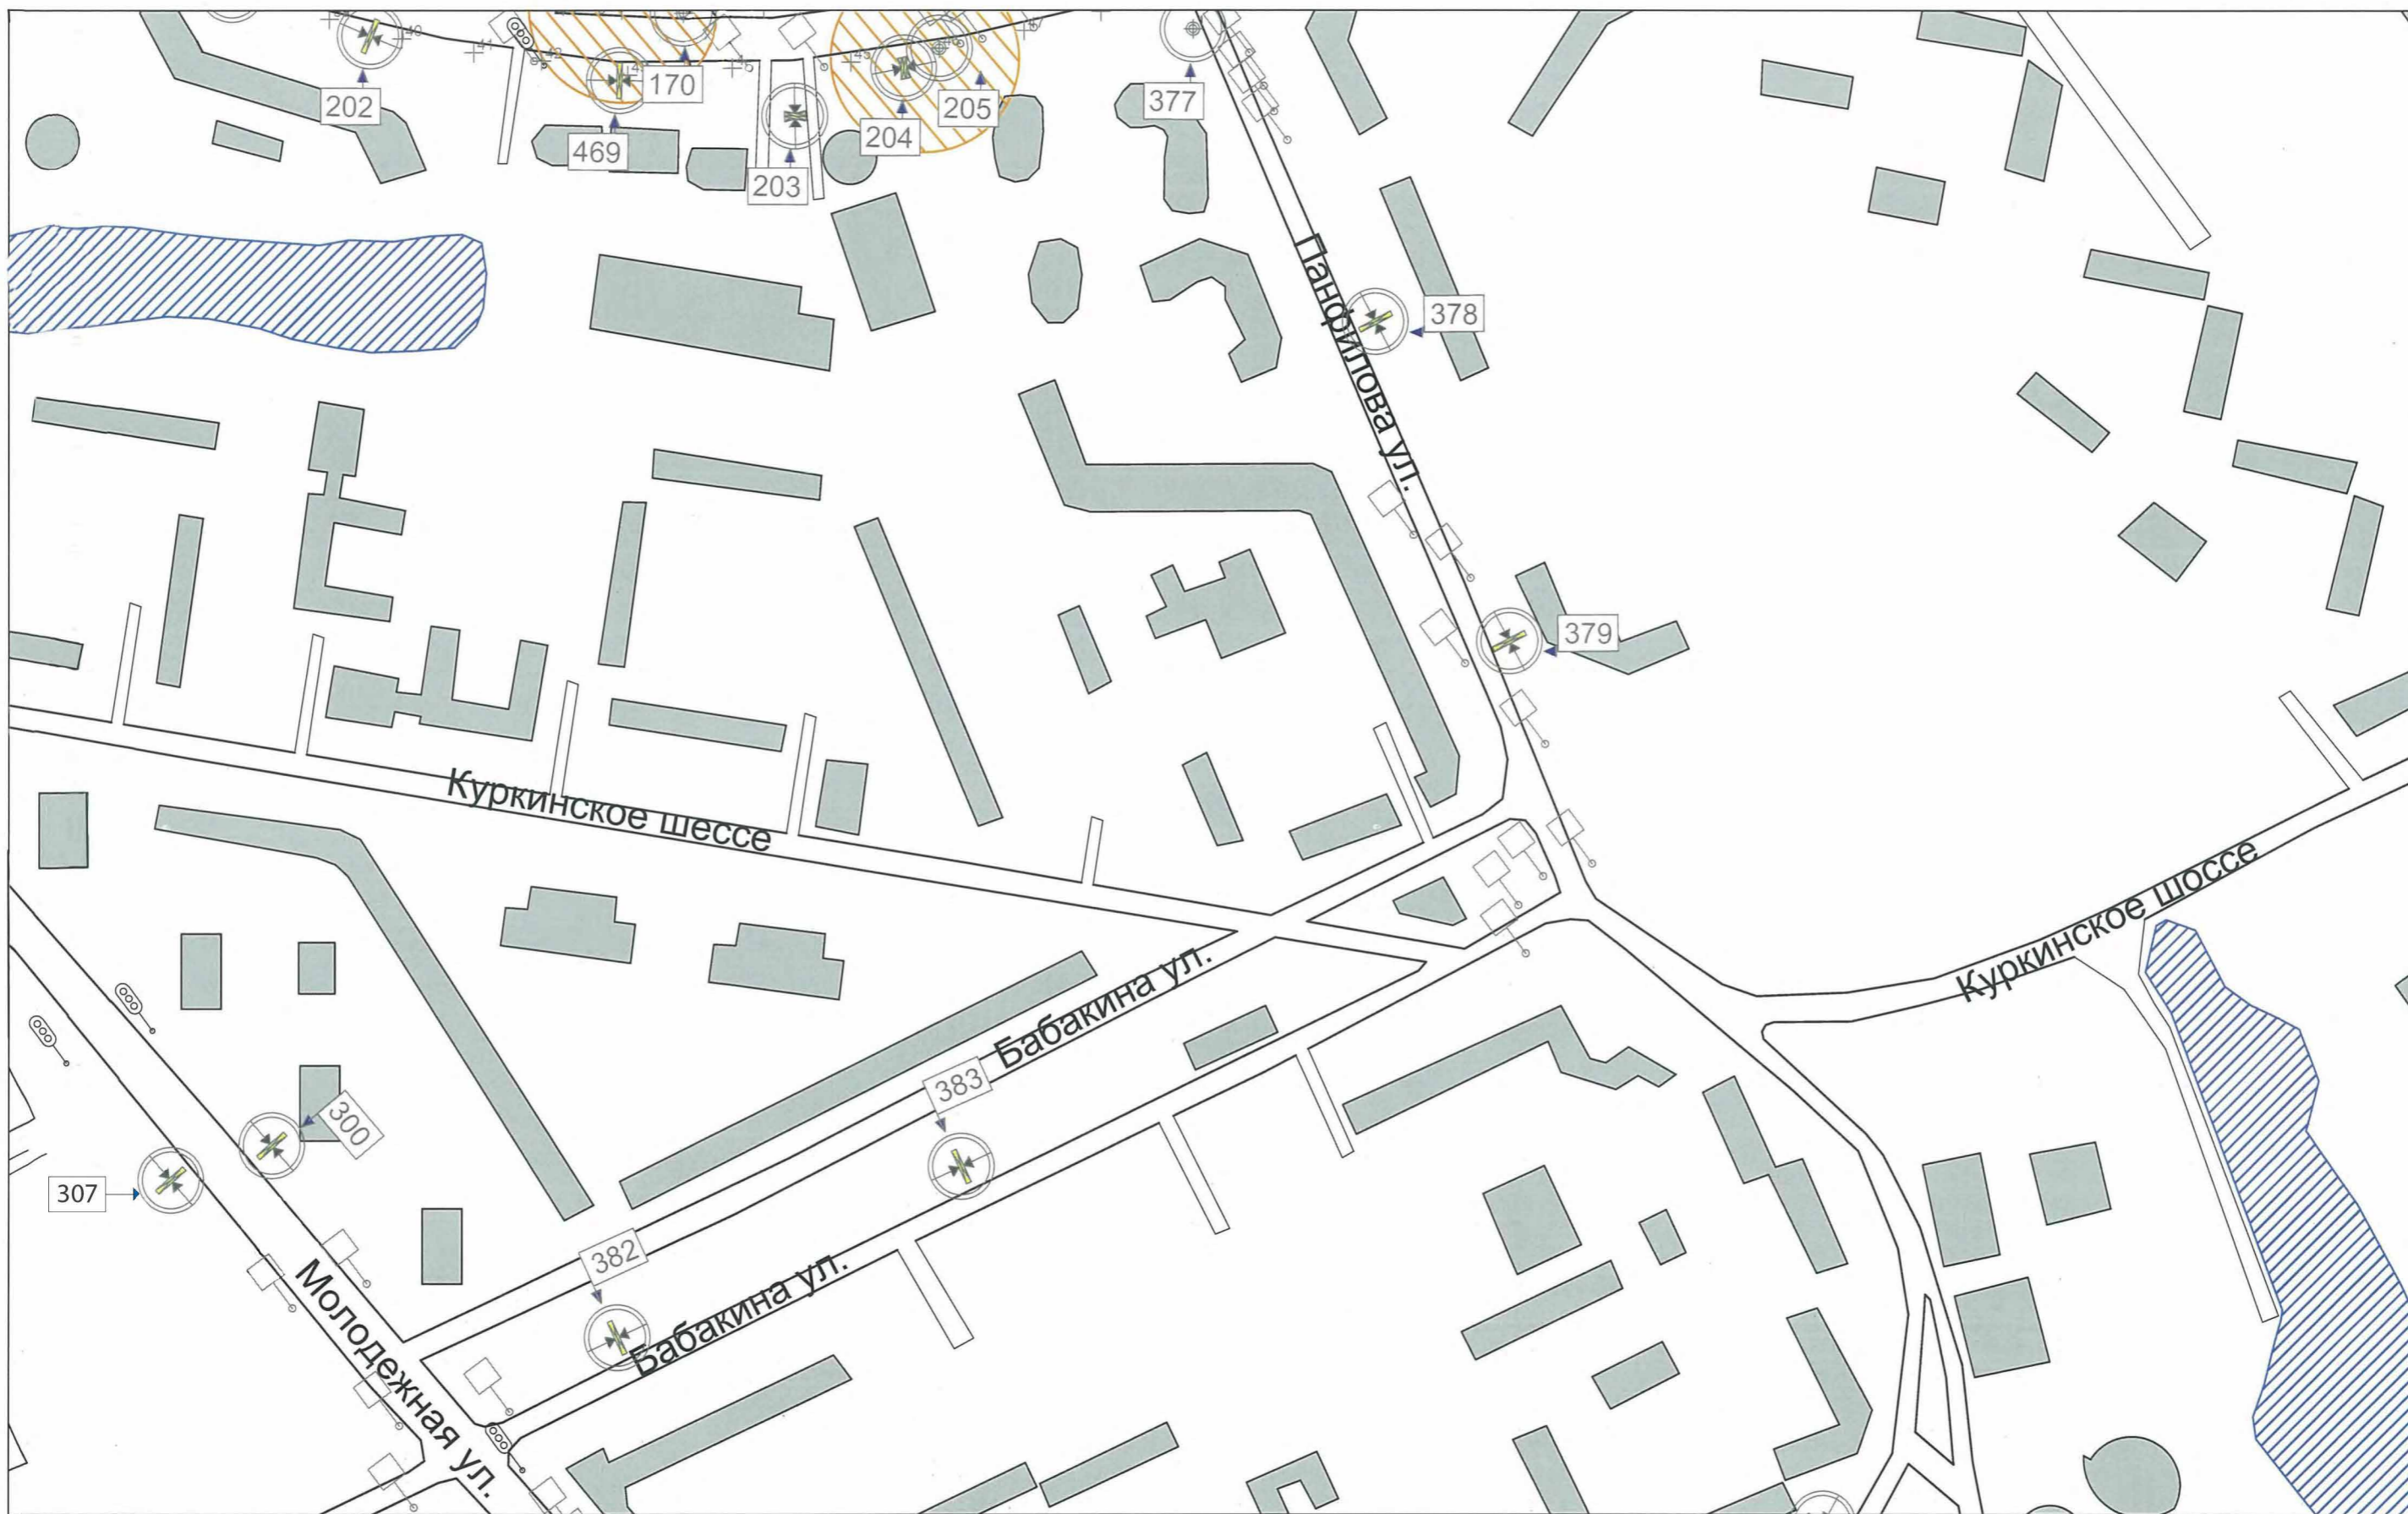

25M

масштаб 1:2500





25М

масштаб 1:2500





25м

масштаб 1:2500





25м

масштаб 1:2500






25m

масштаб 1:2500



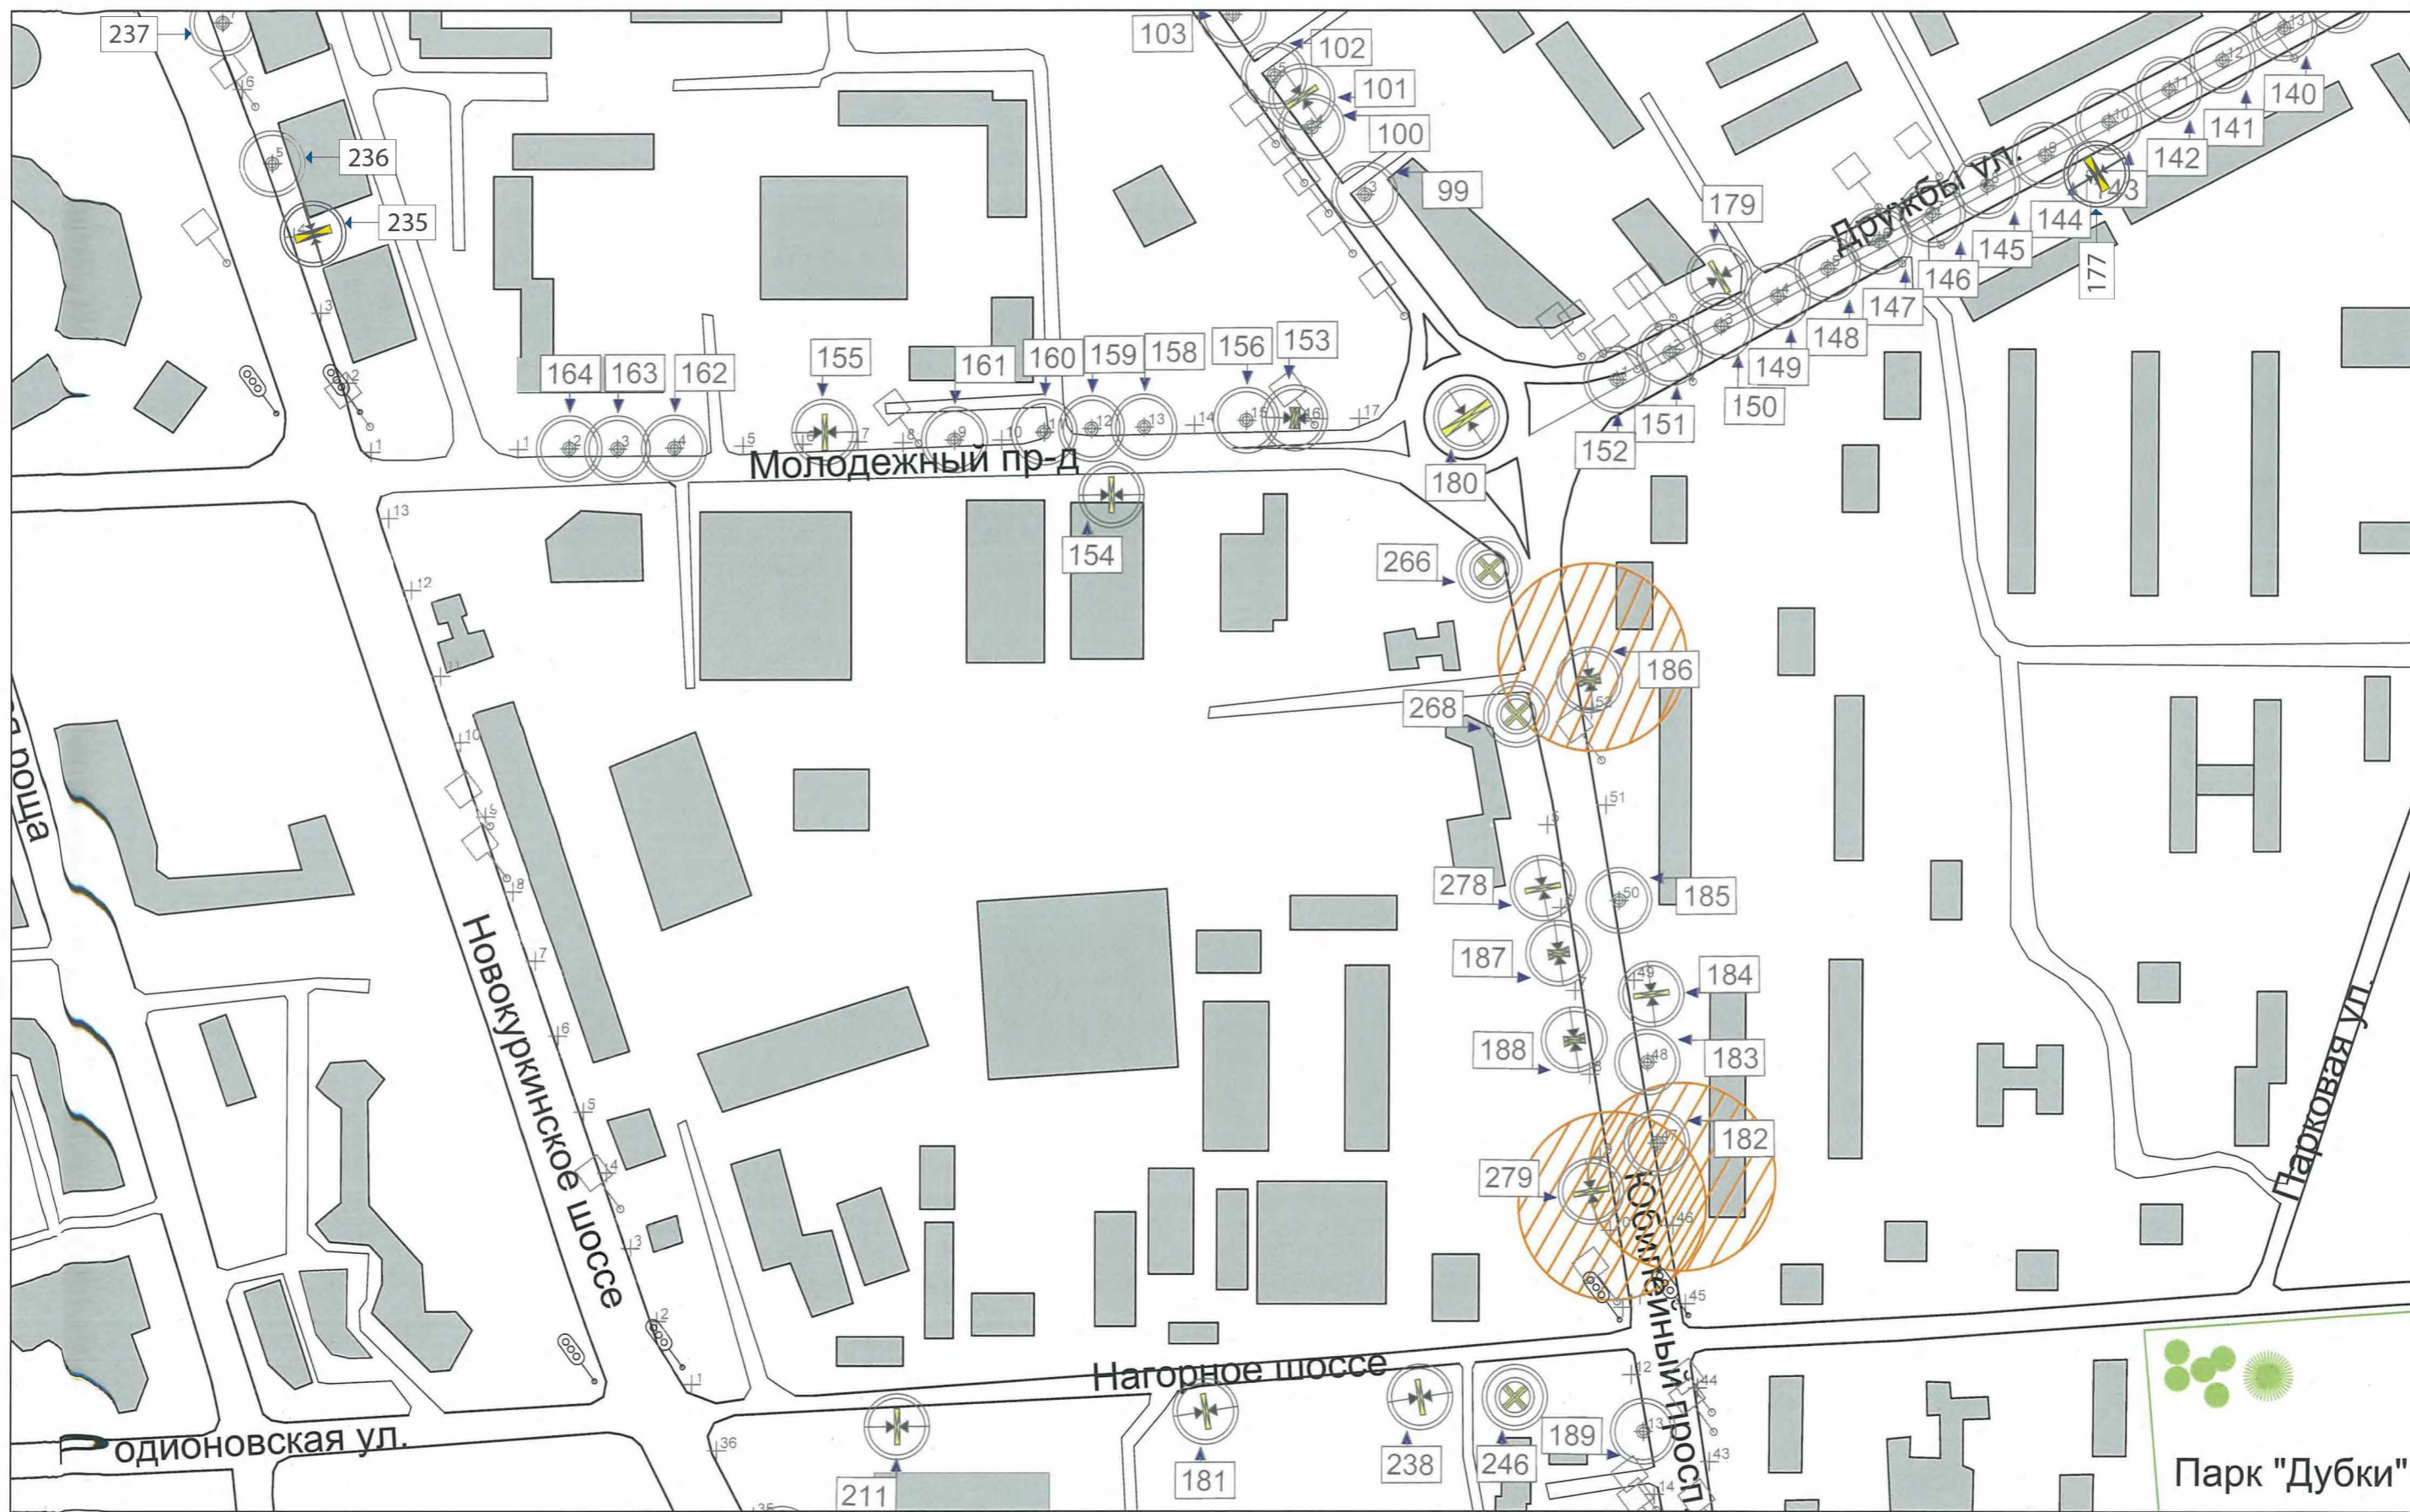

25м



Парк "Дубки"

масштаб 1:2500






25м

масштаб 1:2500




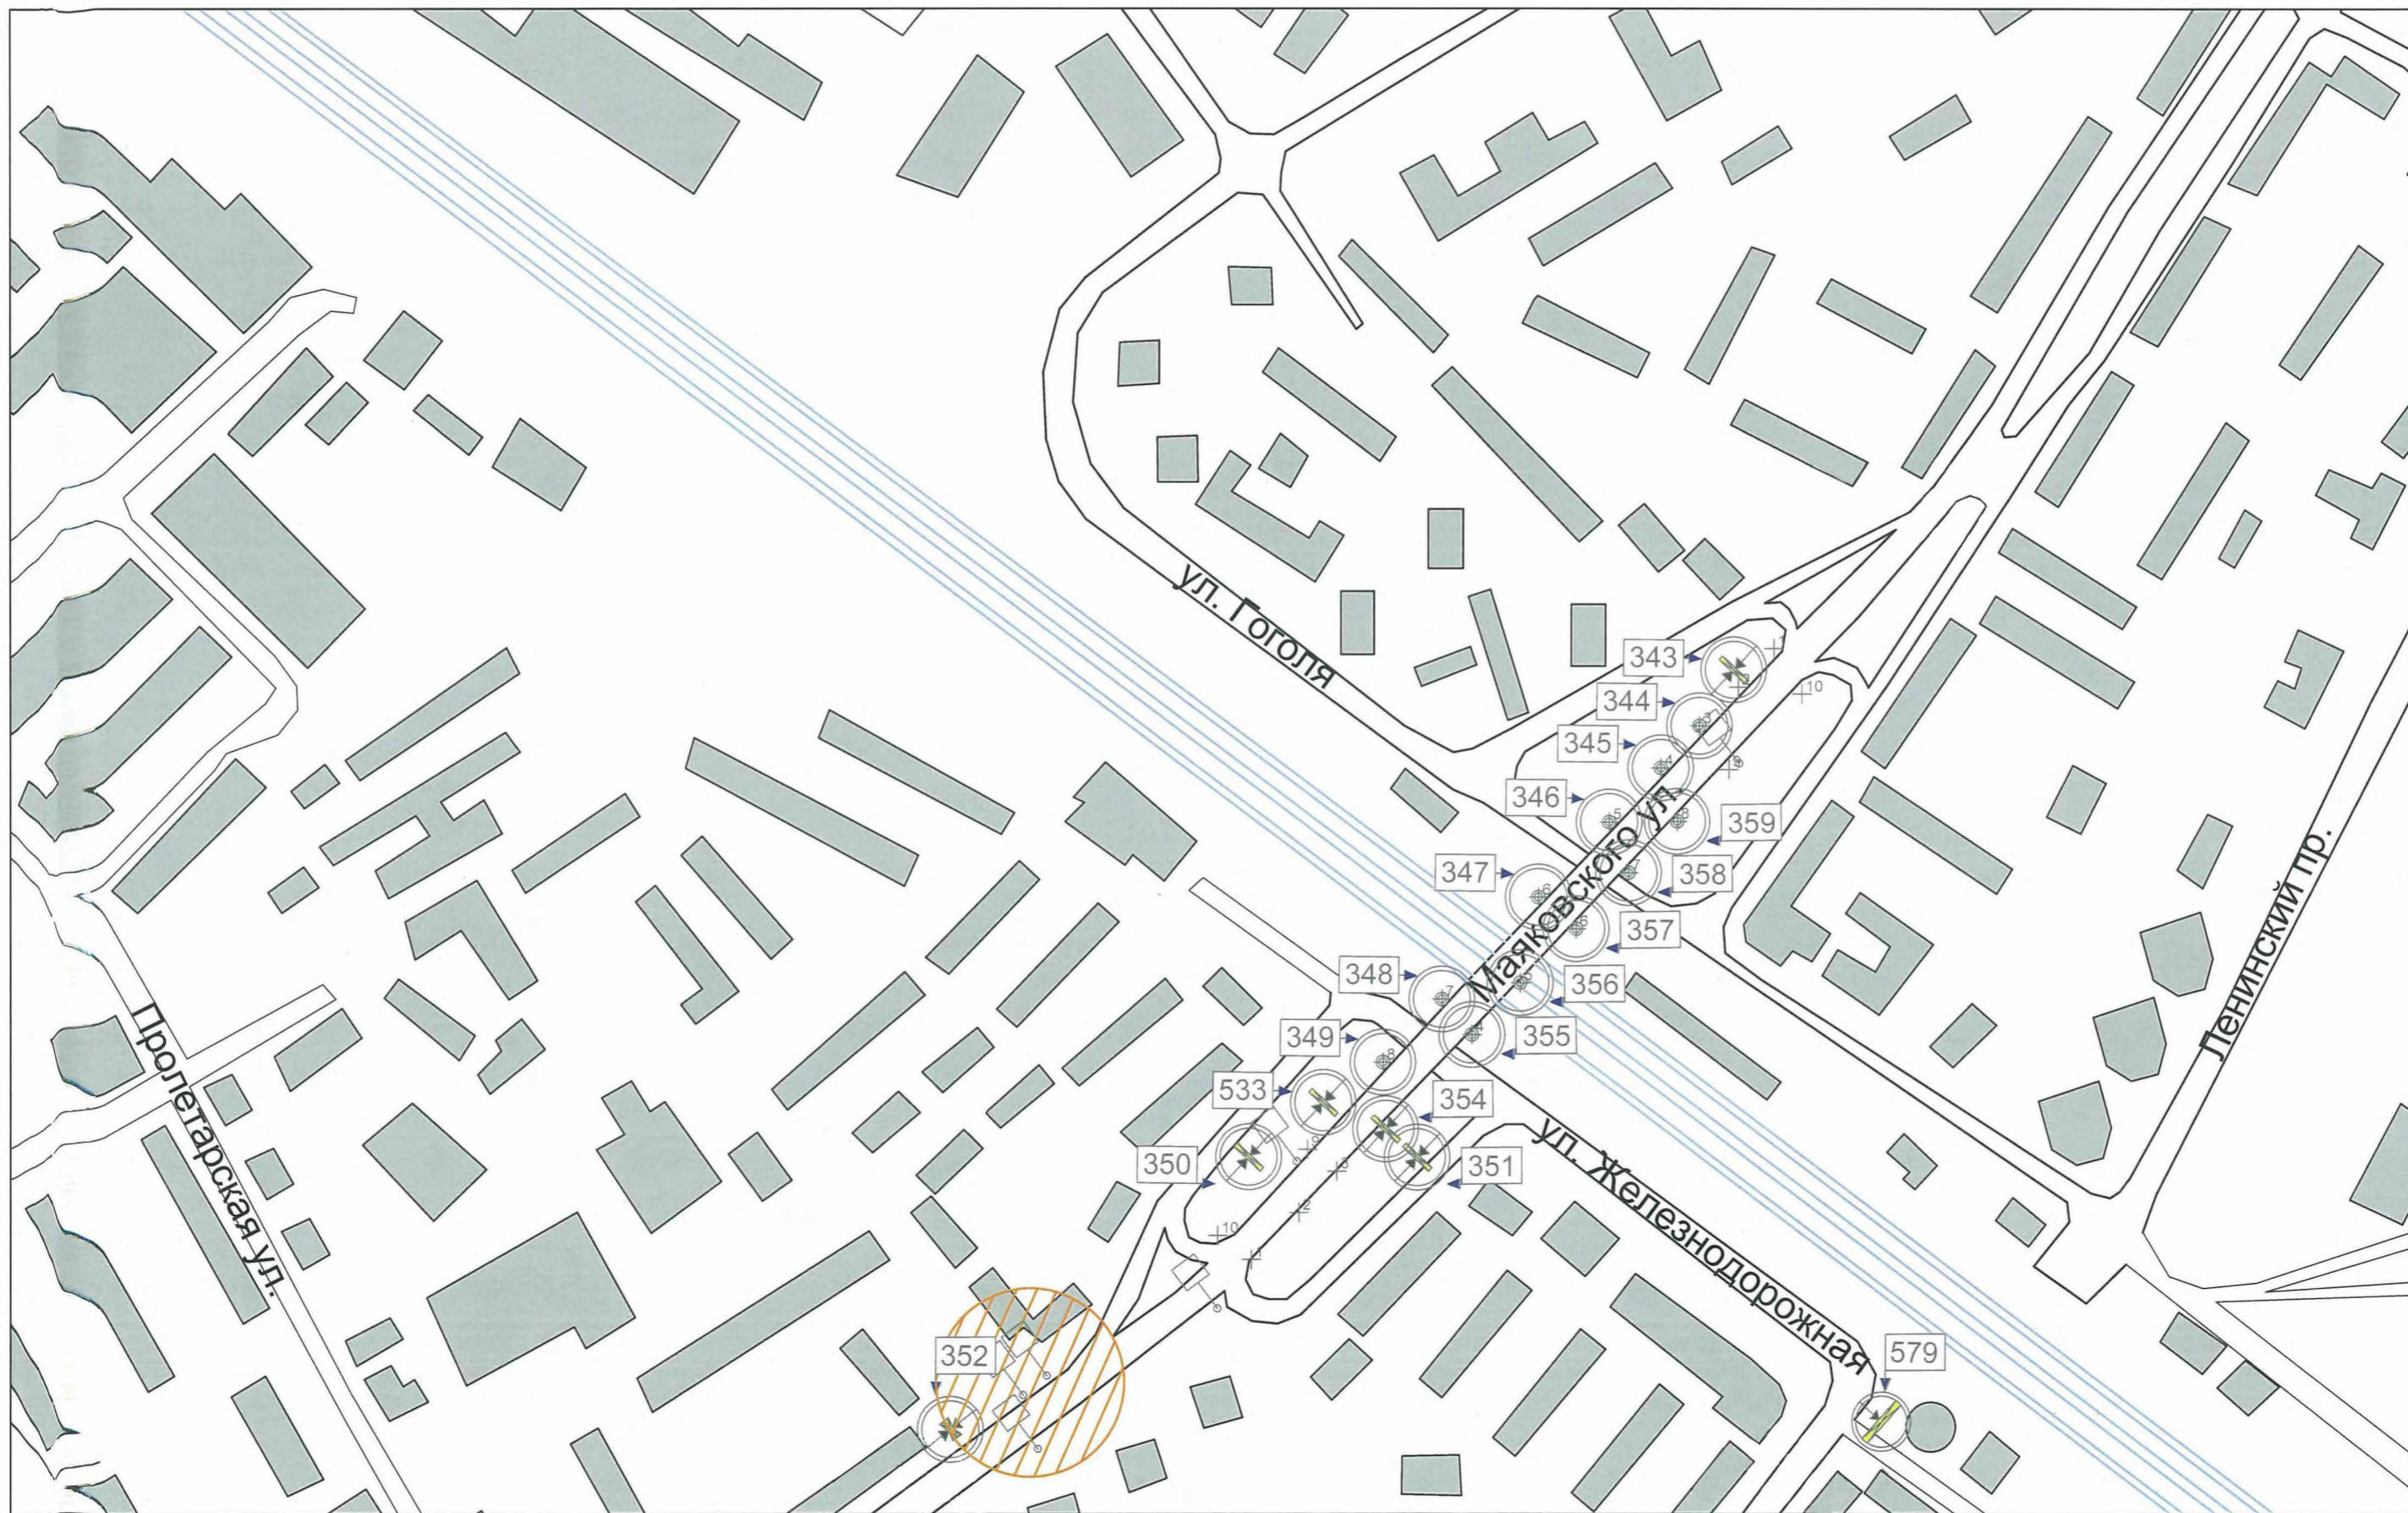


25М

масштаб 1:2500



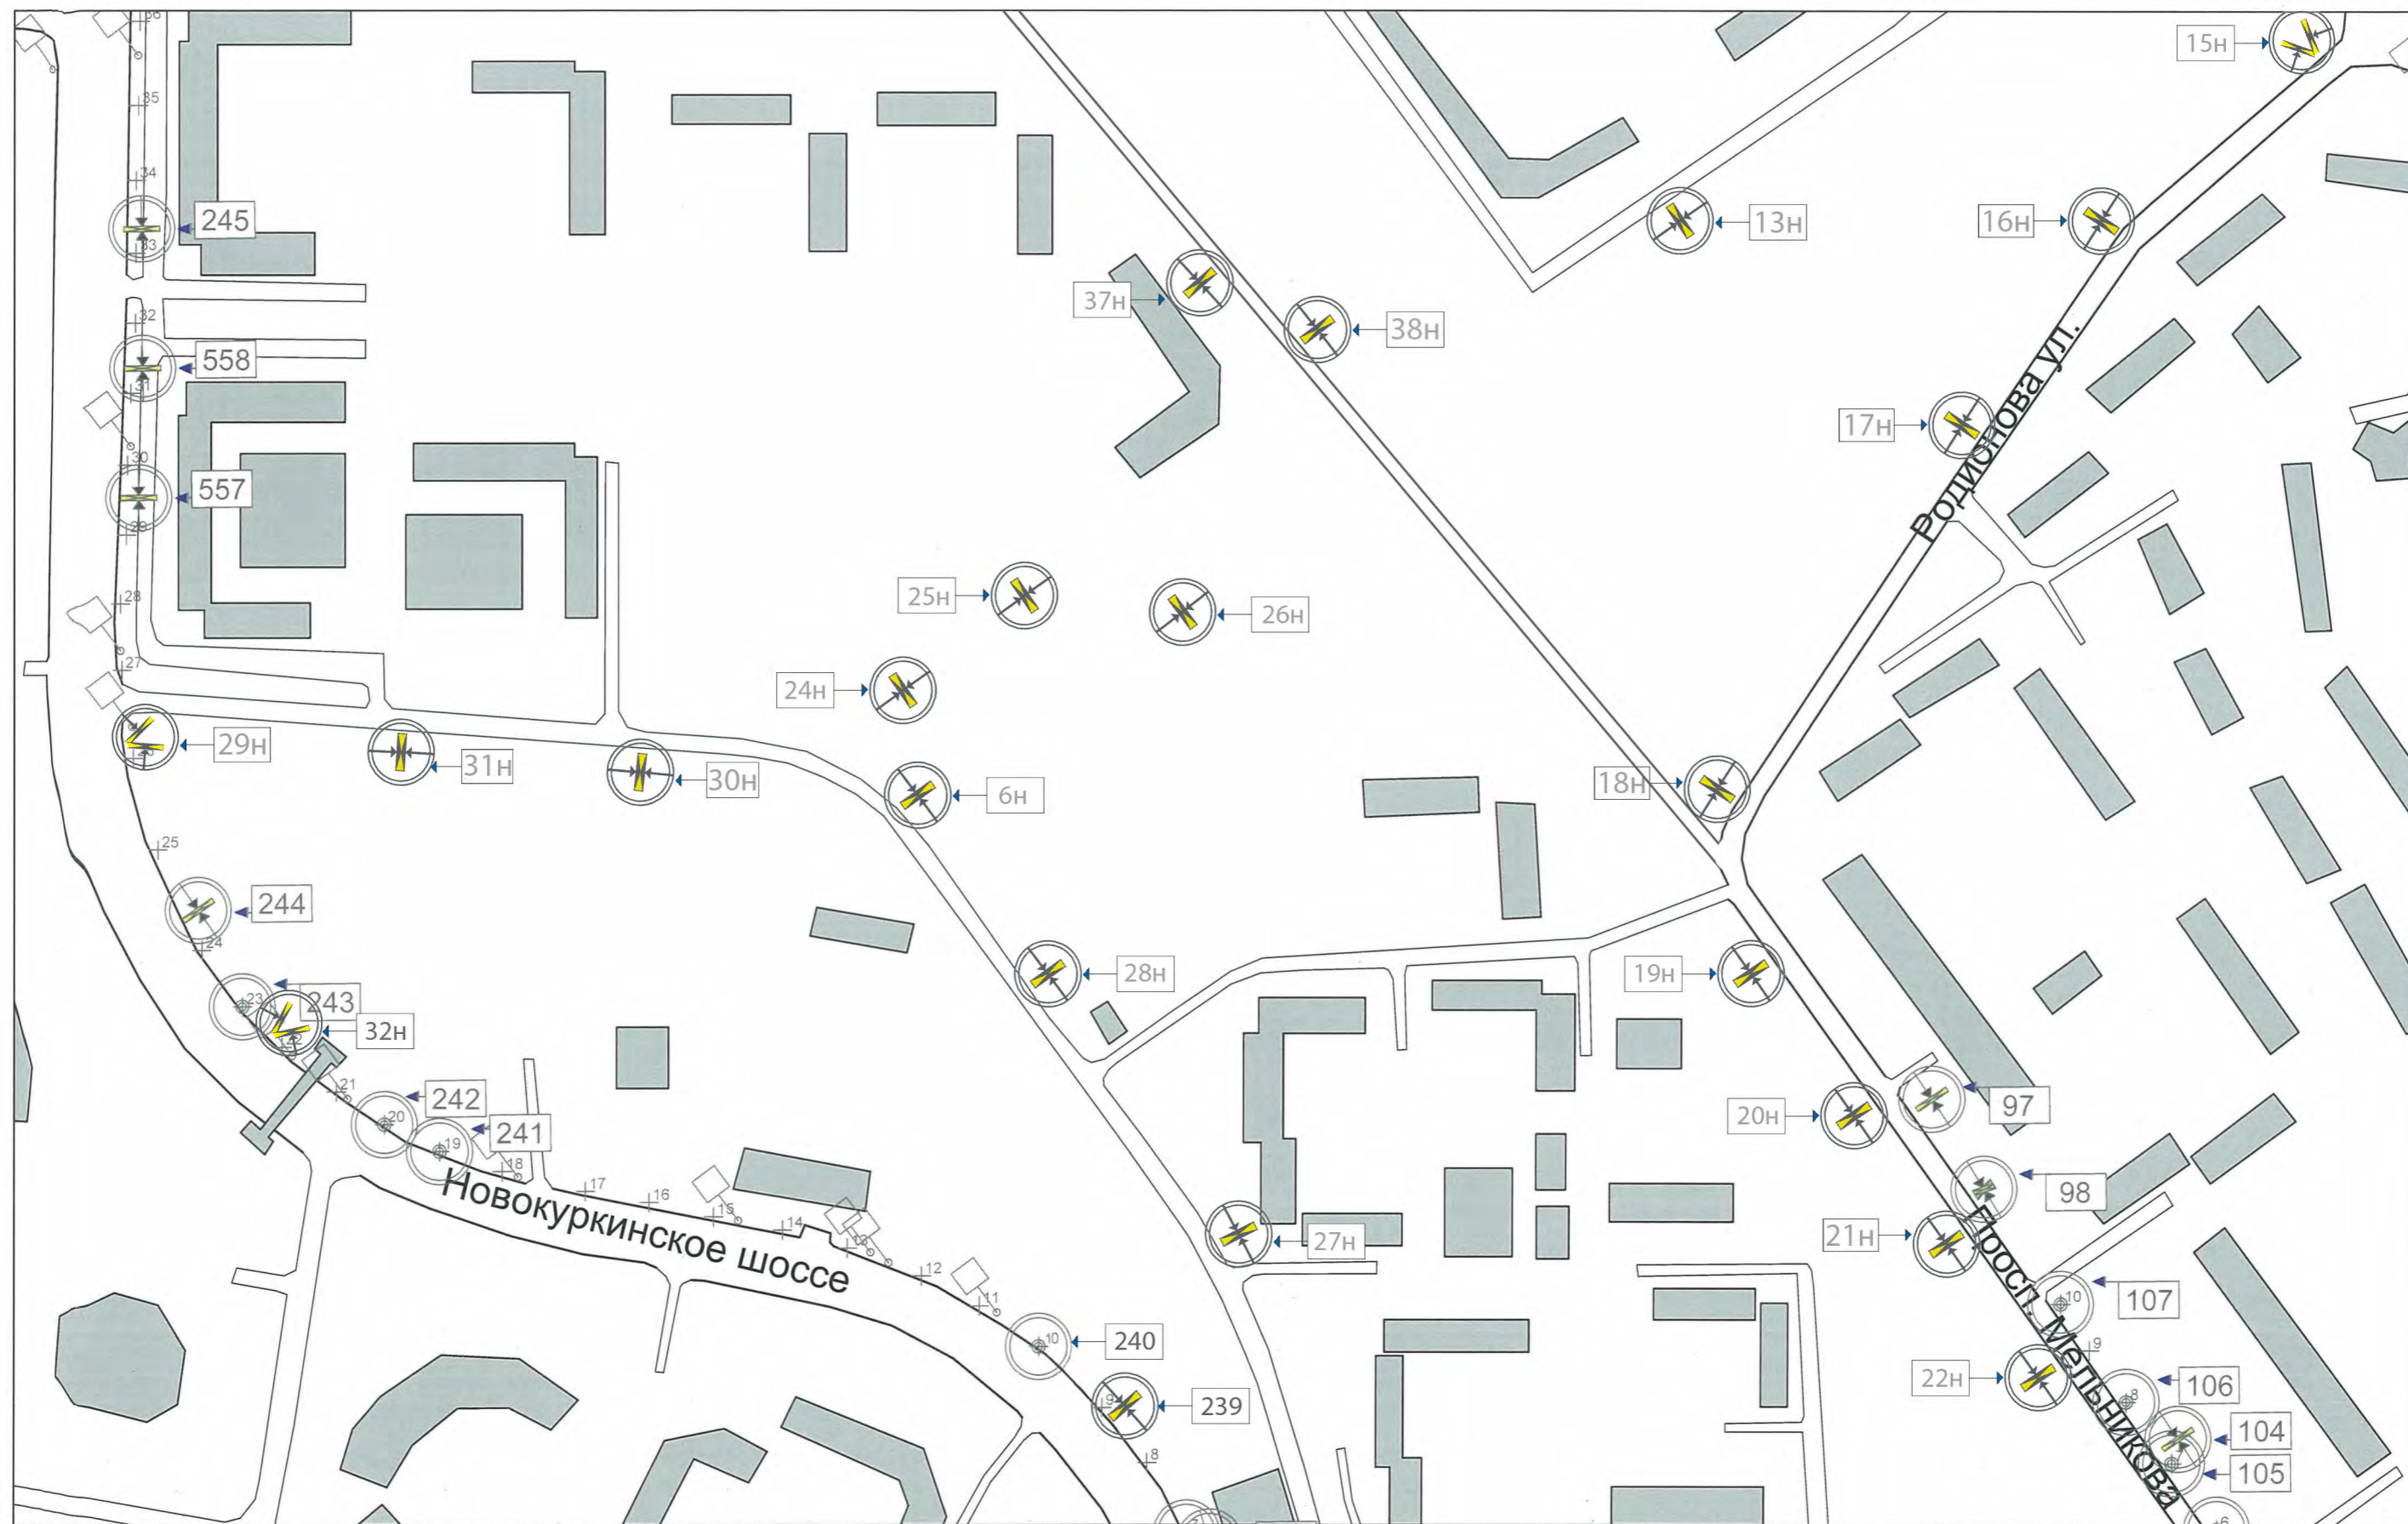



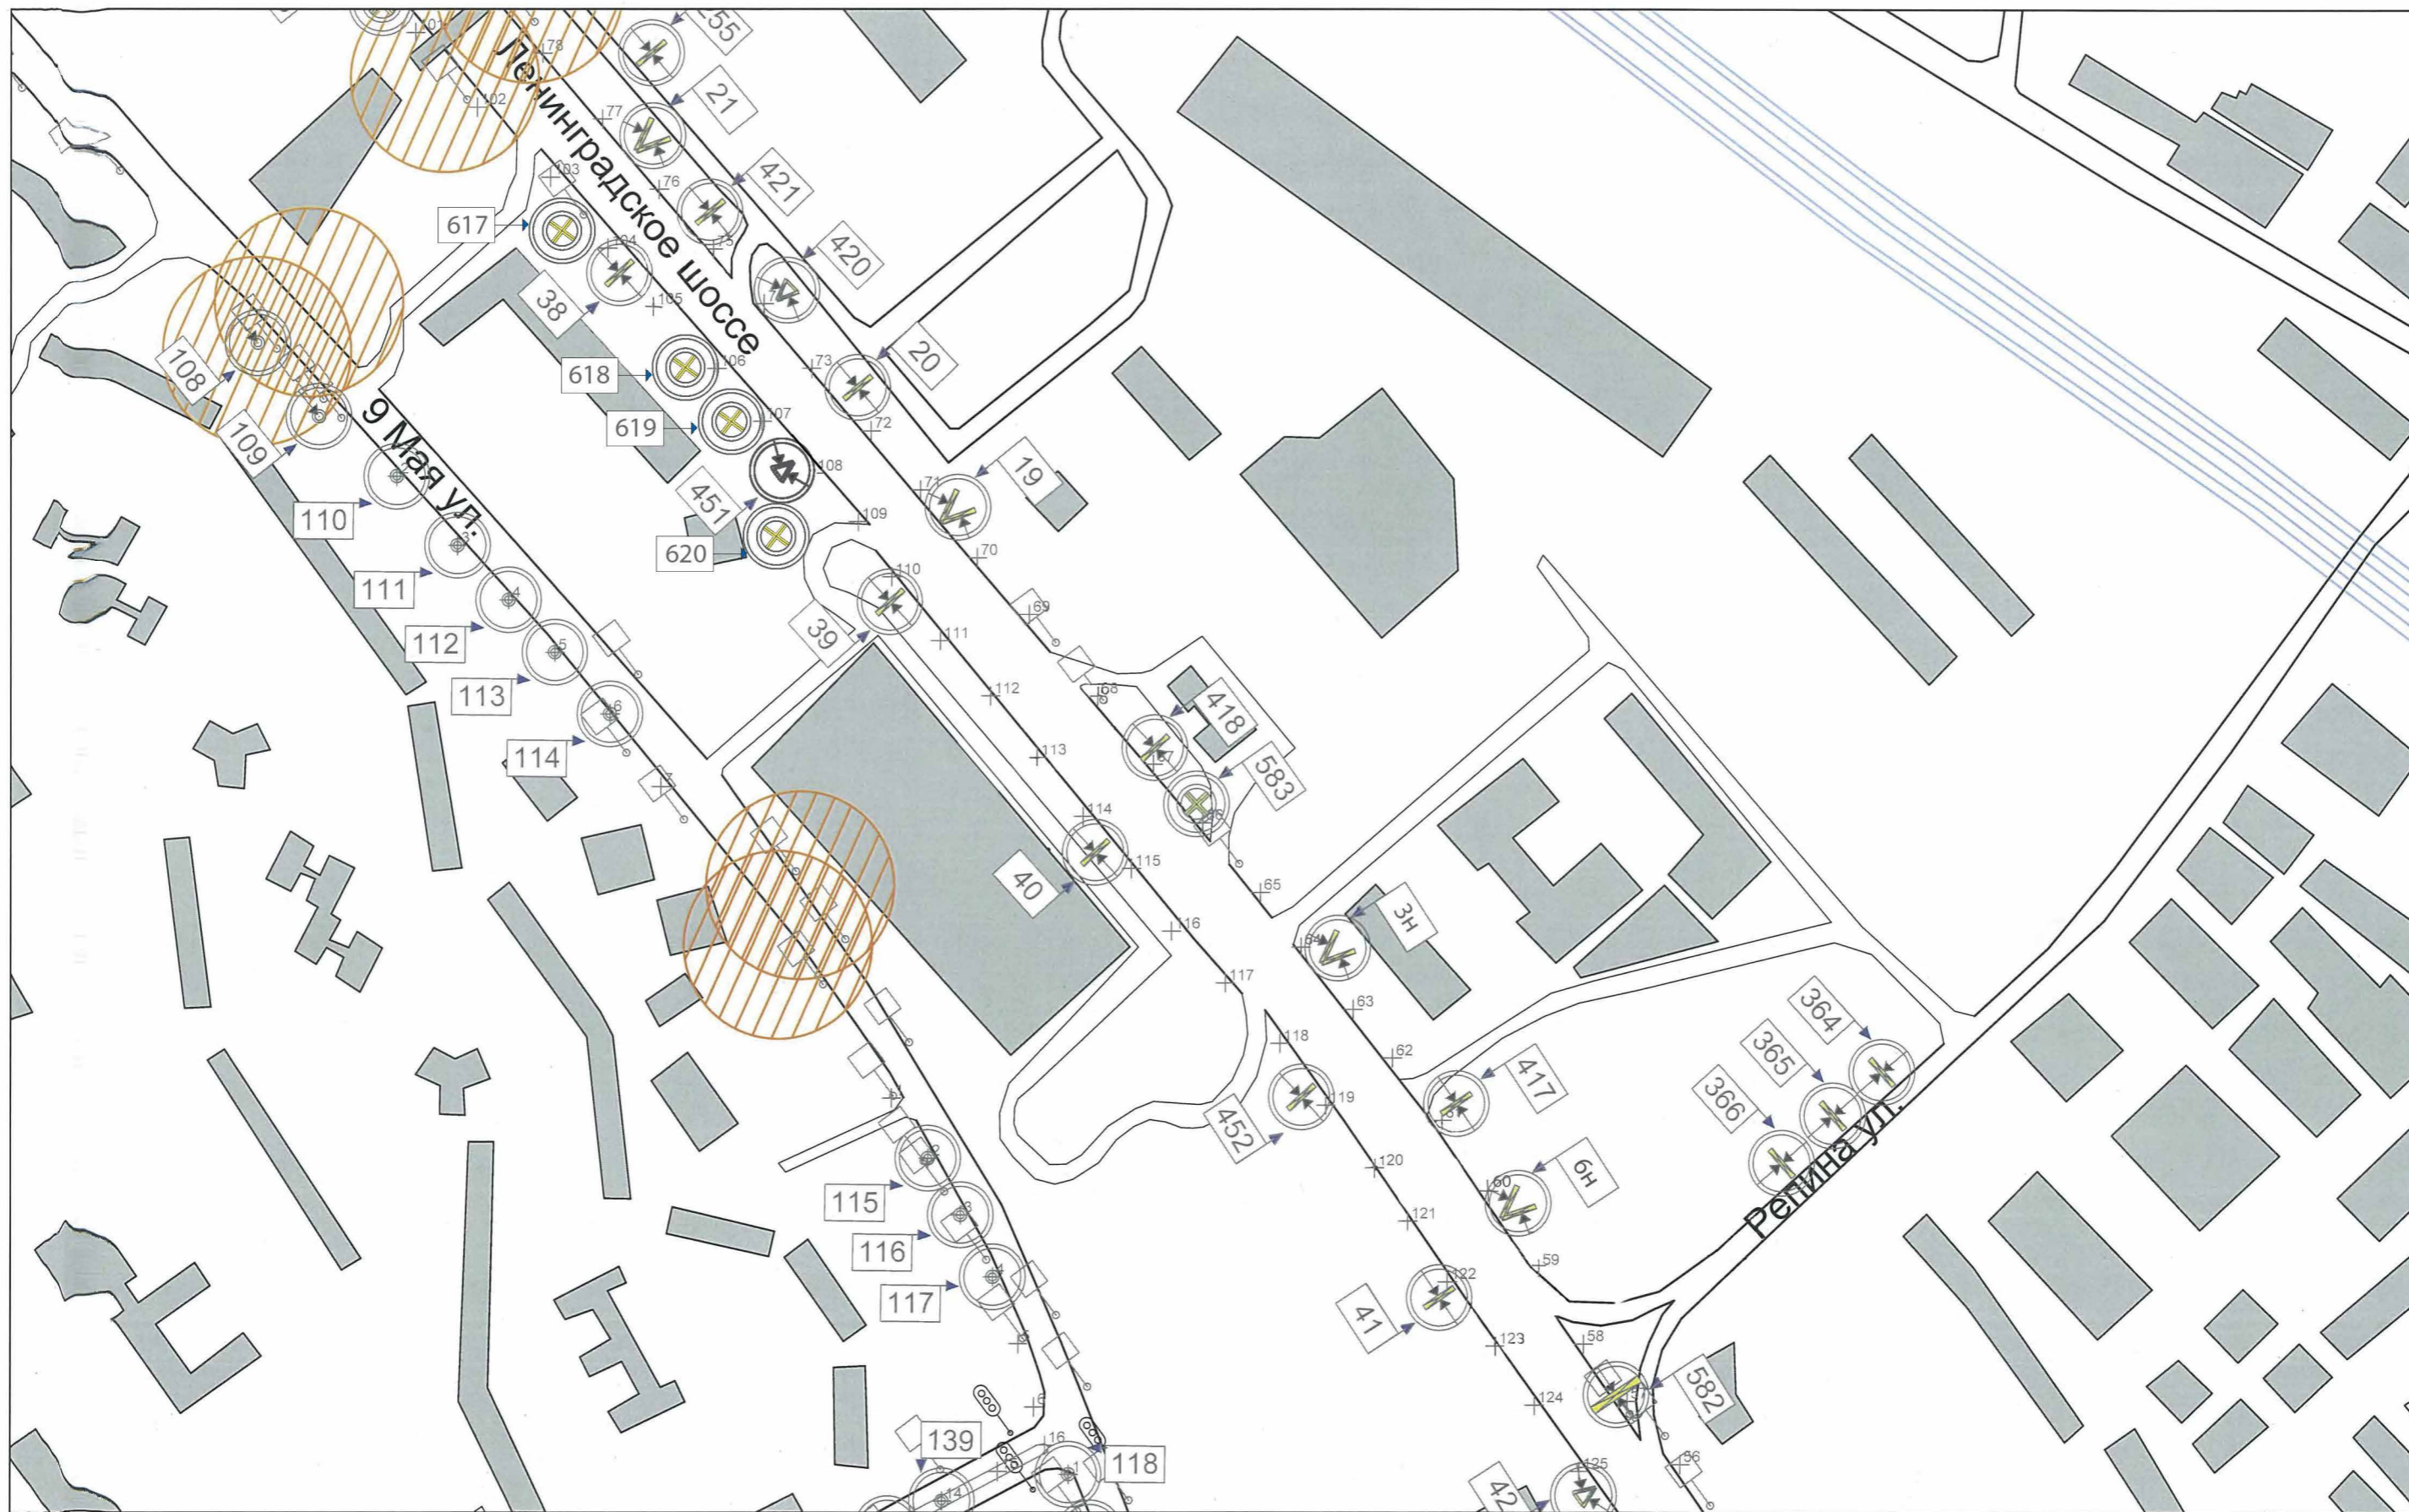

25м

масштаб 1:2500





25м

масштаб 1:2500






25М

масштаб 1:2500




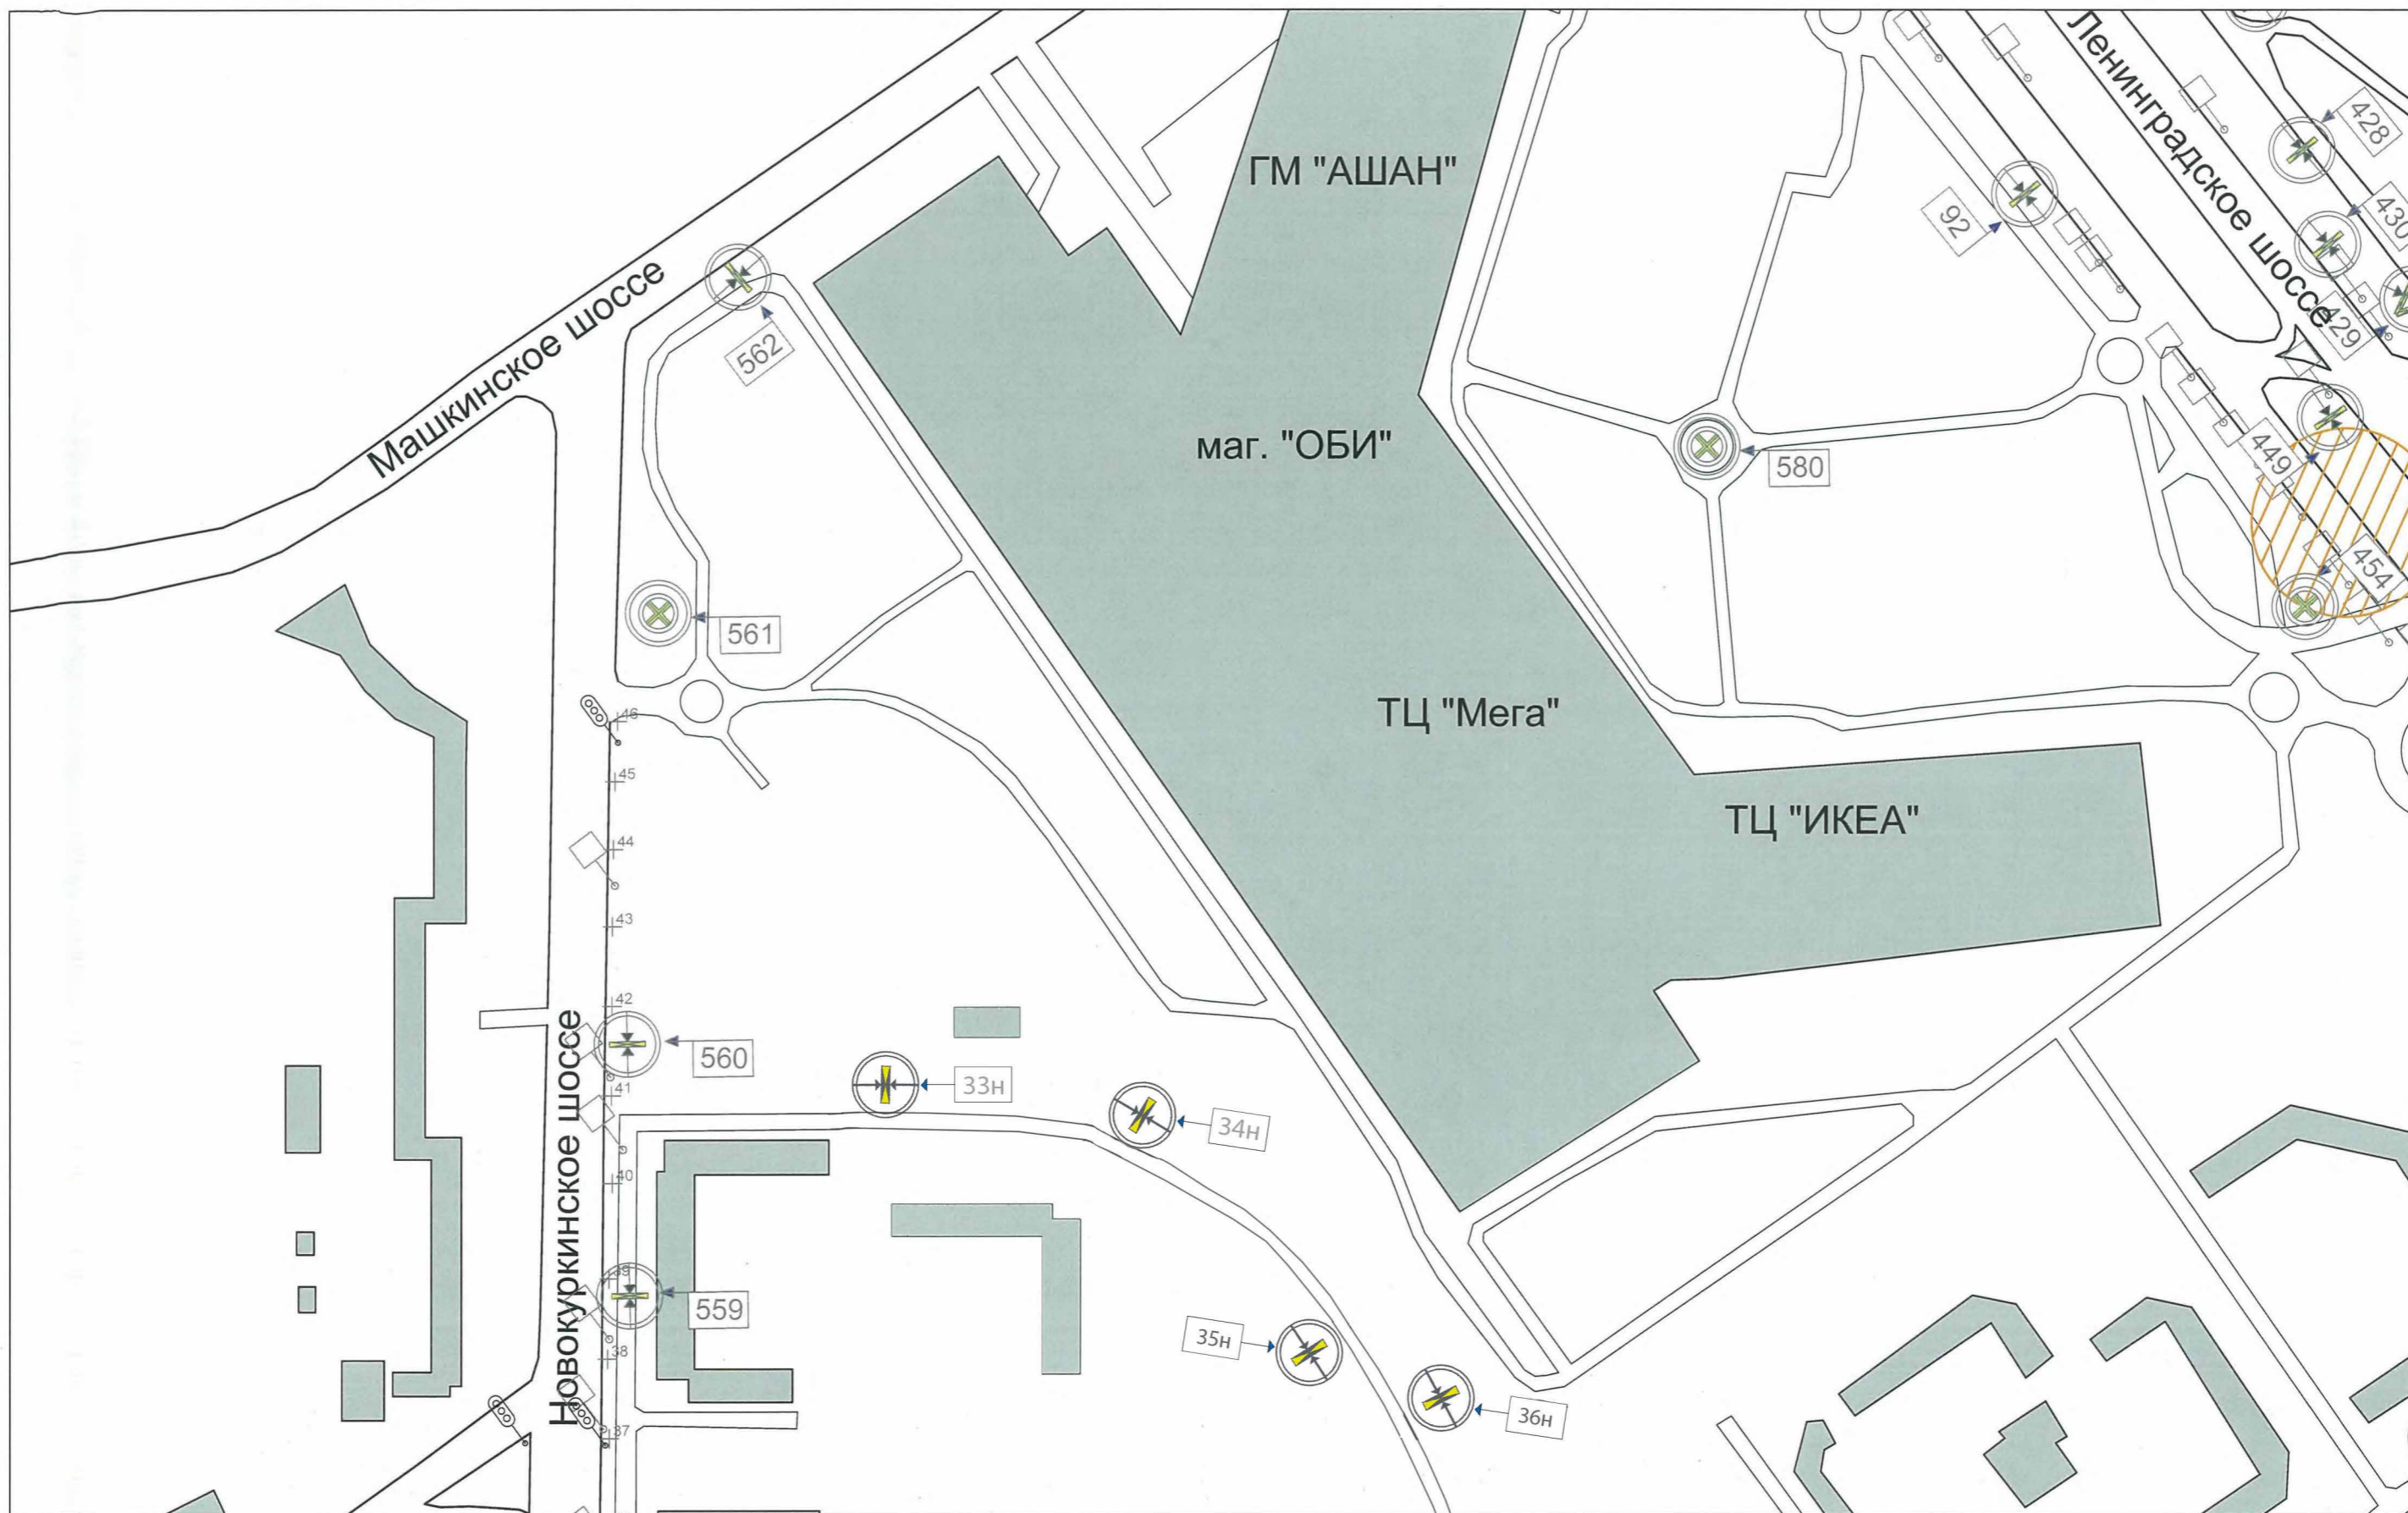

25M

масштаб 1:2500




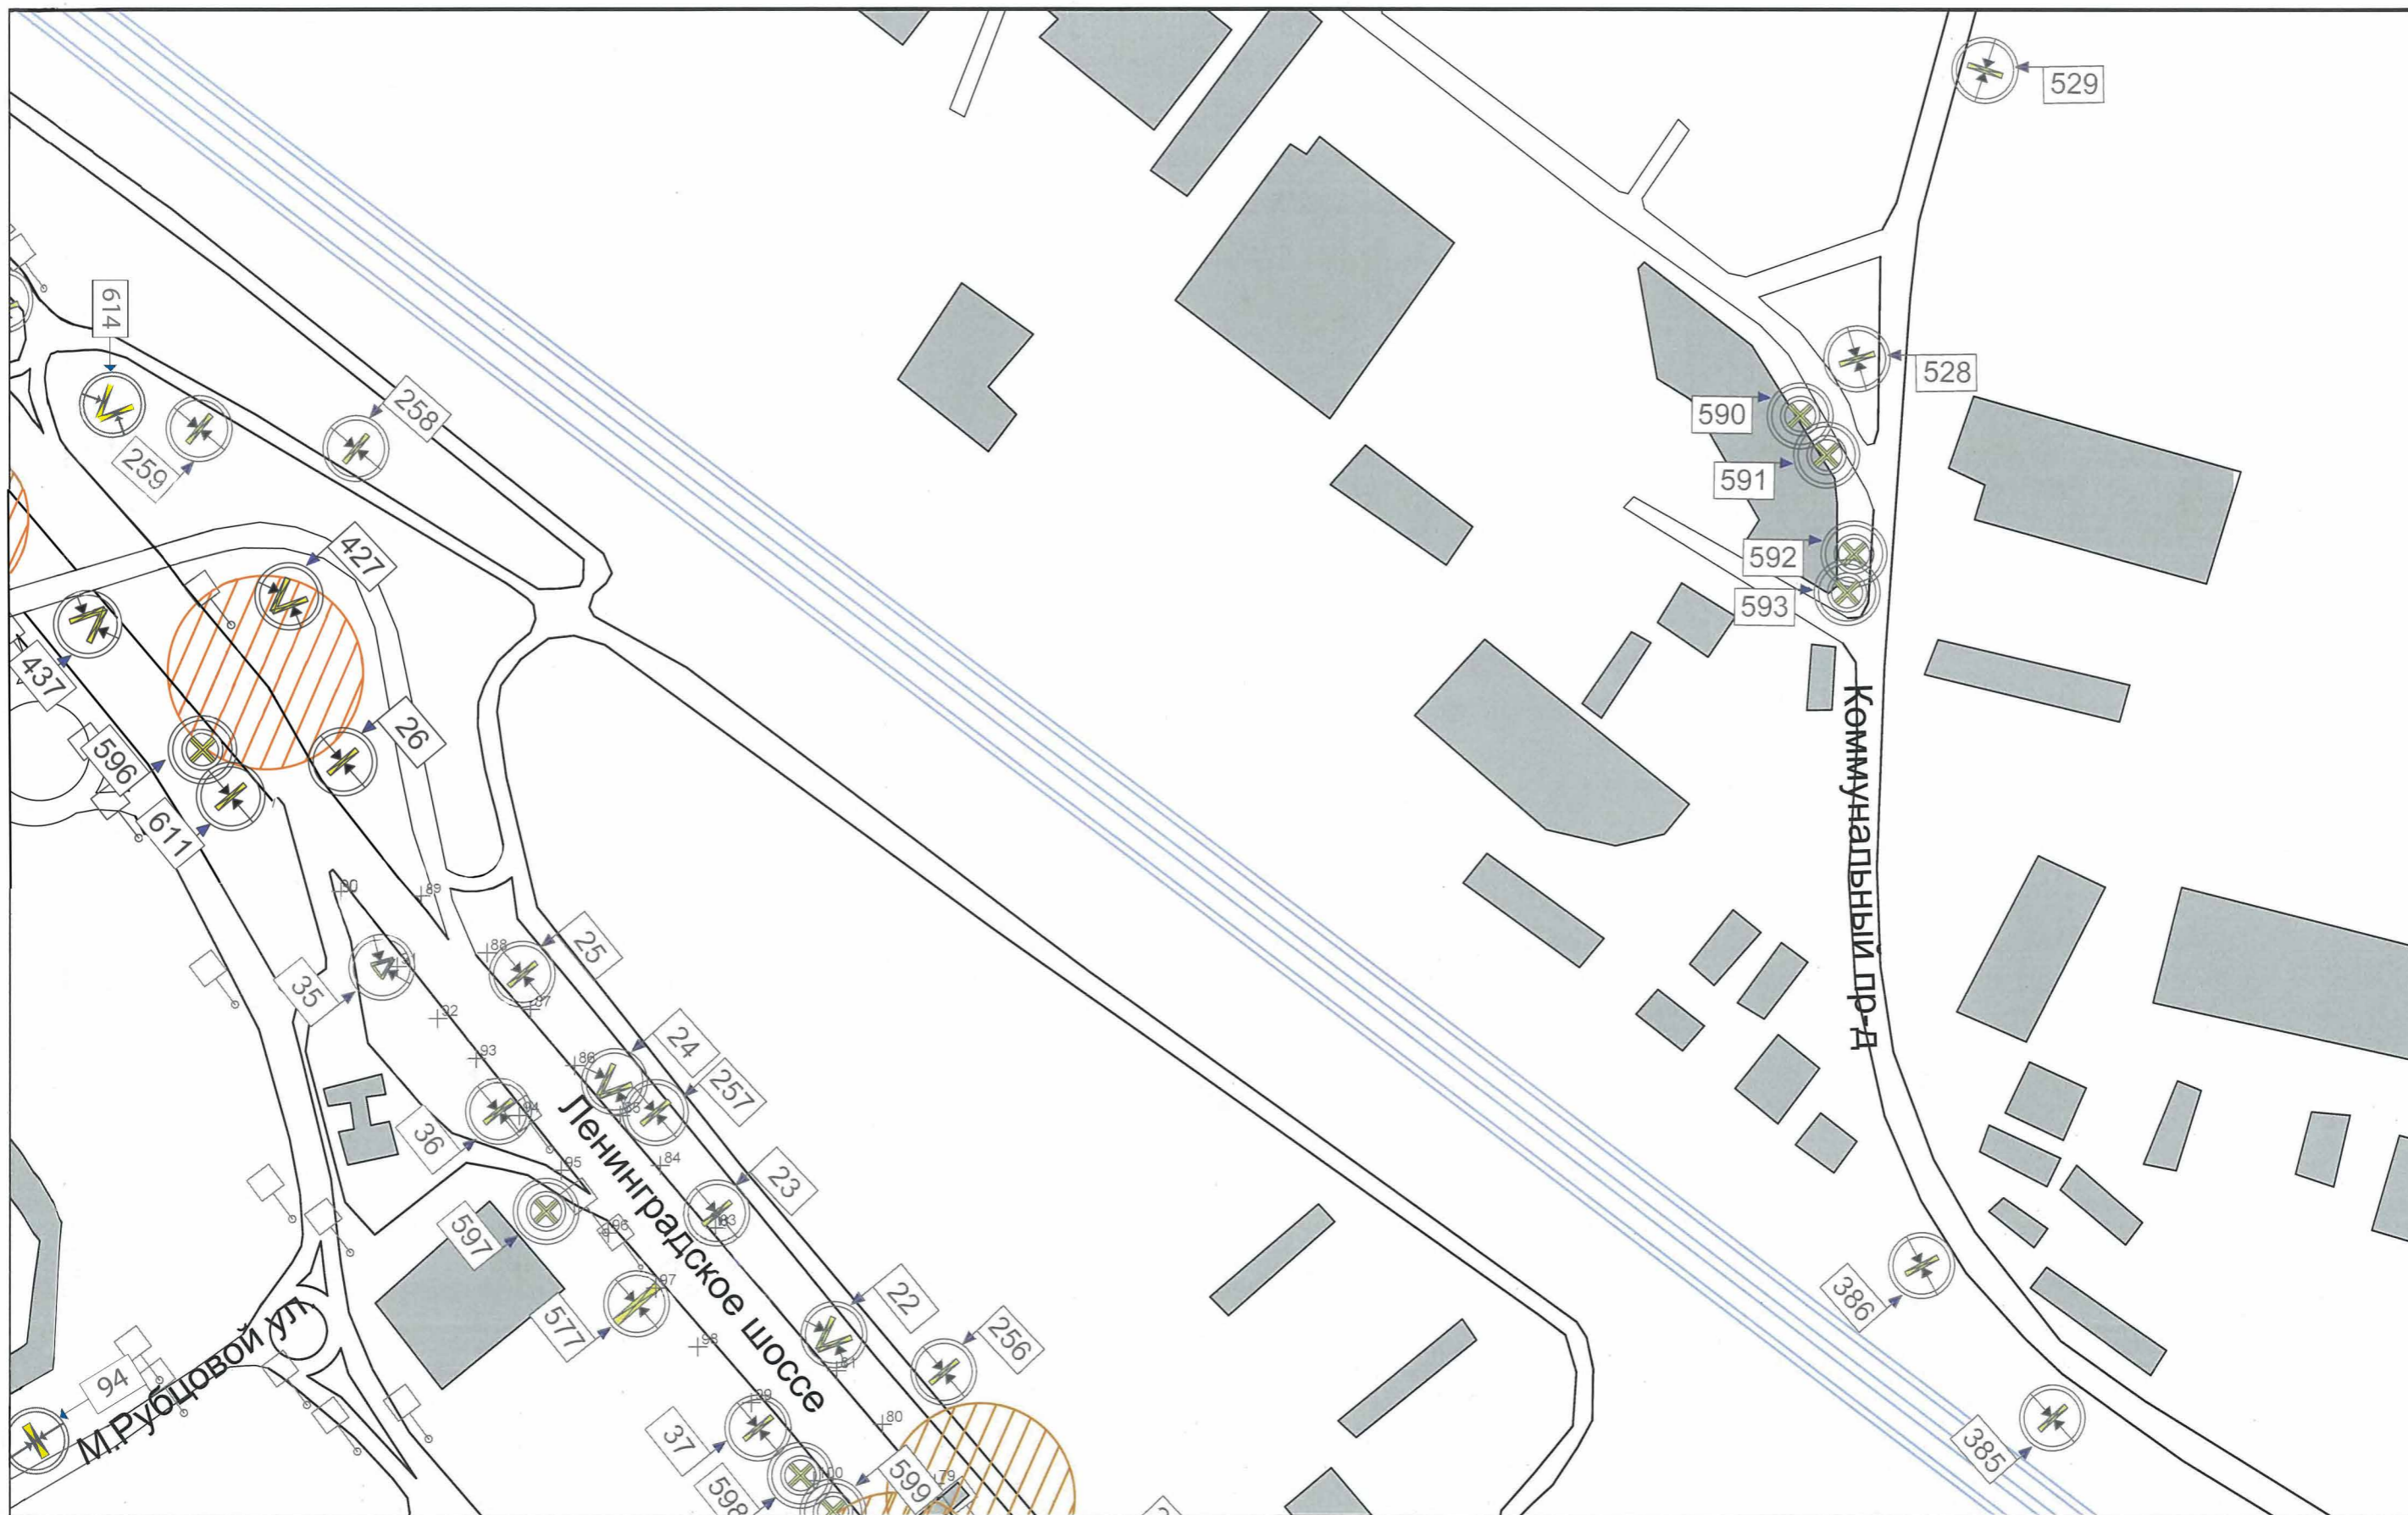

25М

масштаб 1:2500



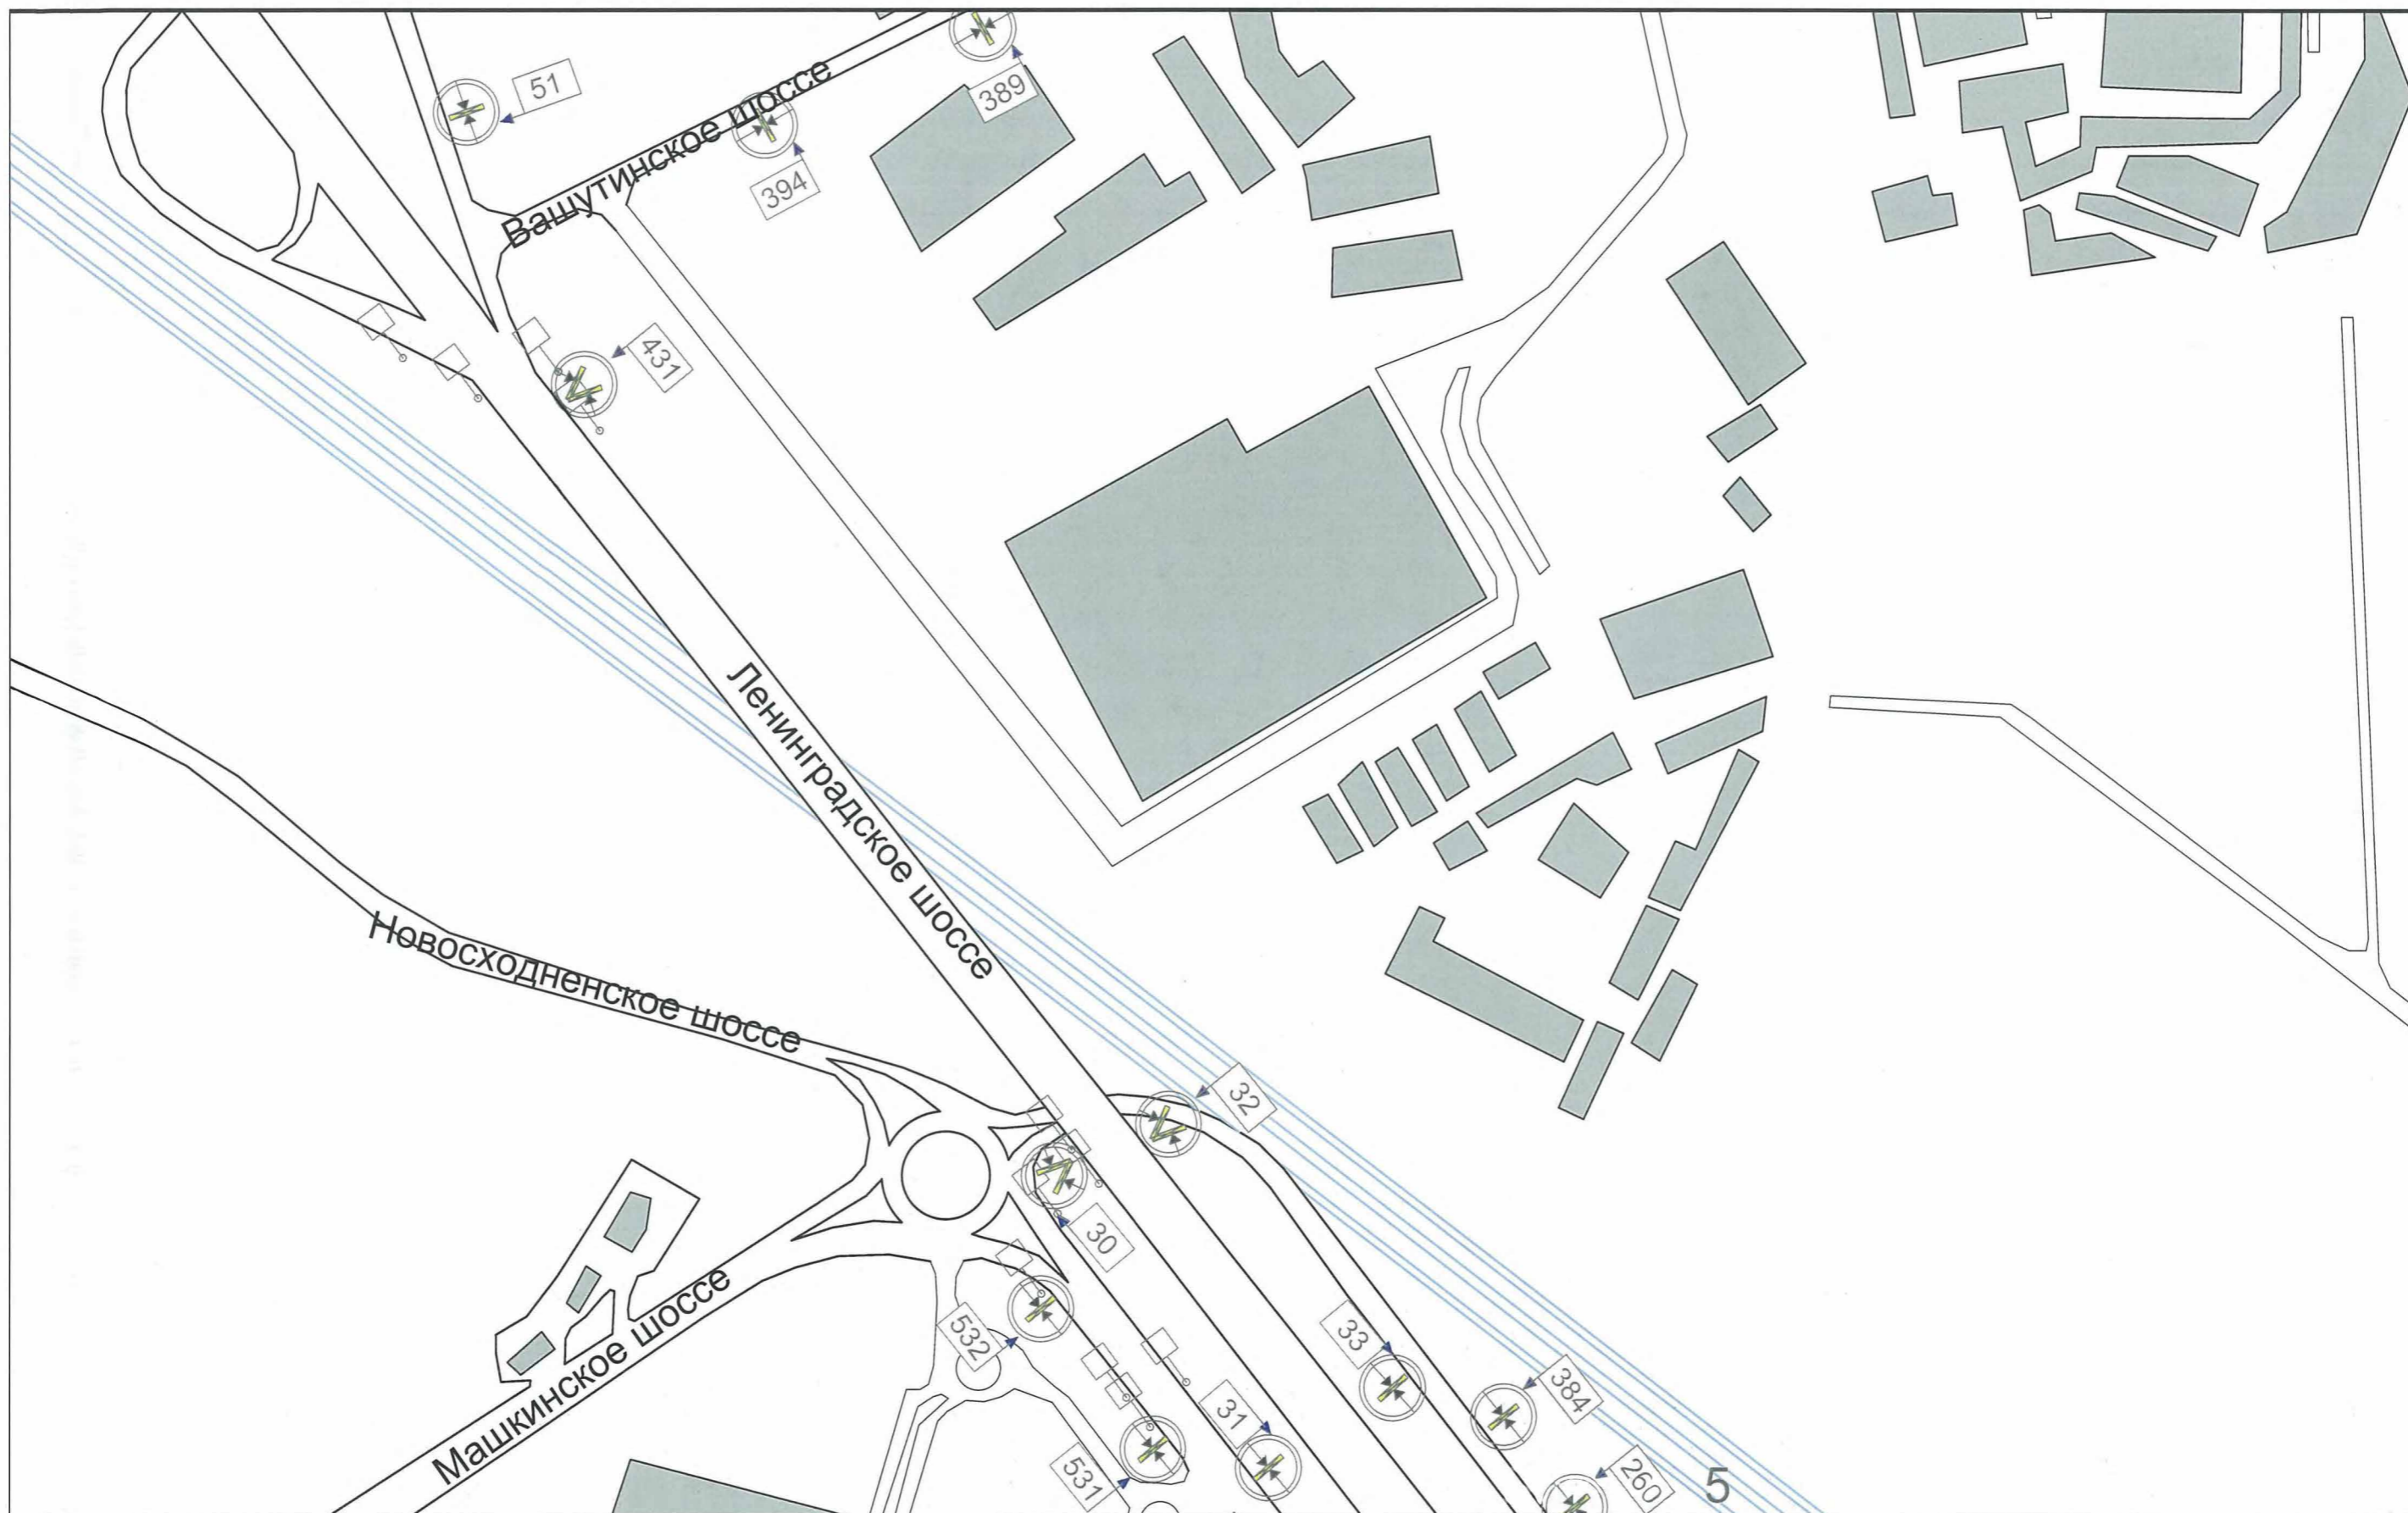

25м

масштаб 1:2500






25М

масштаб 1:2500



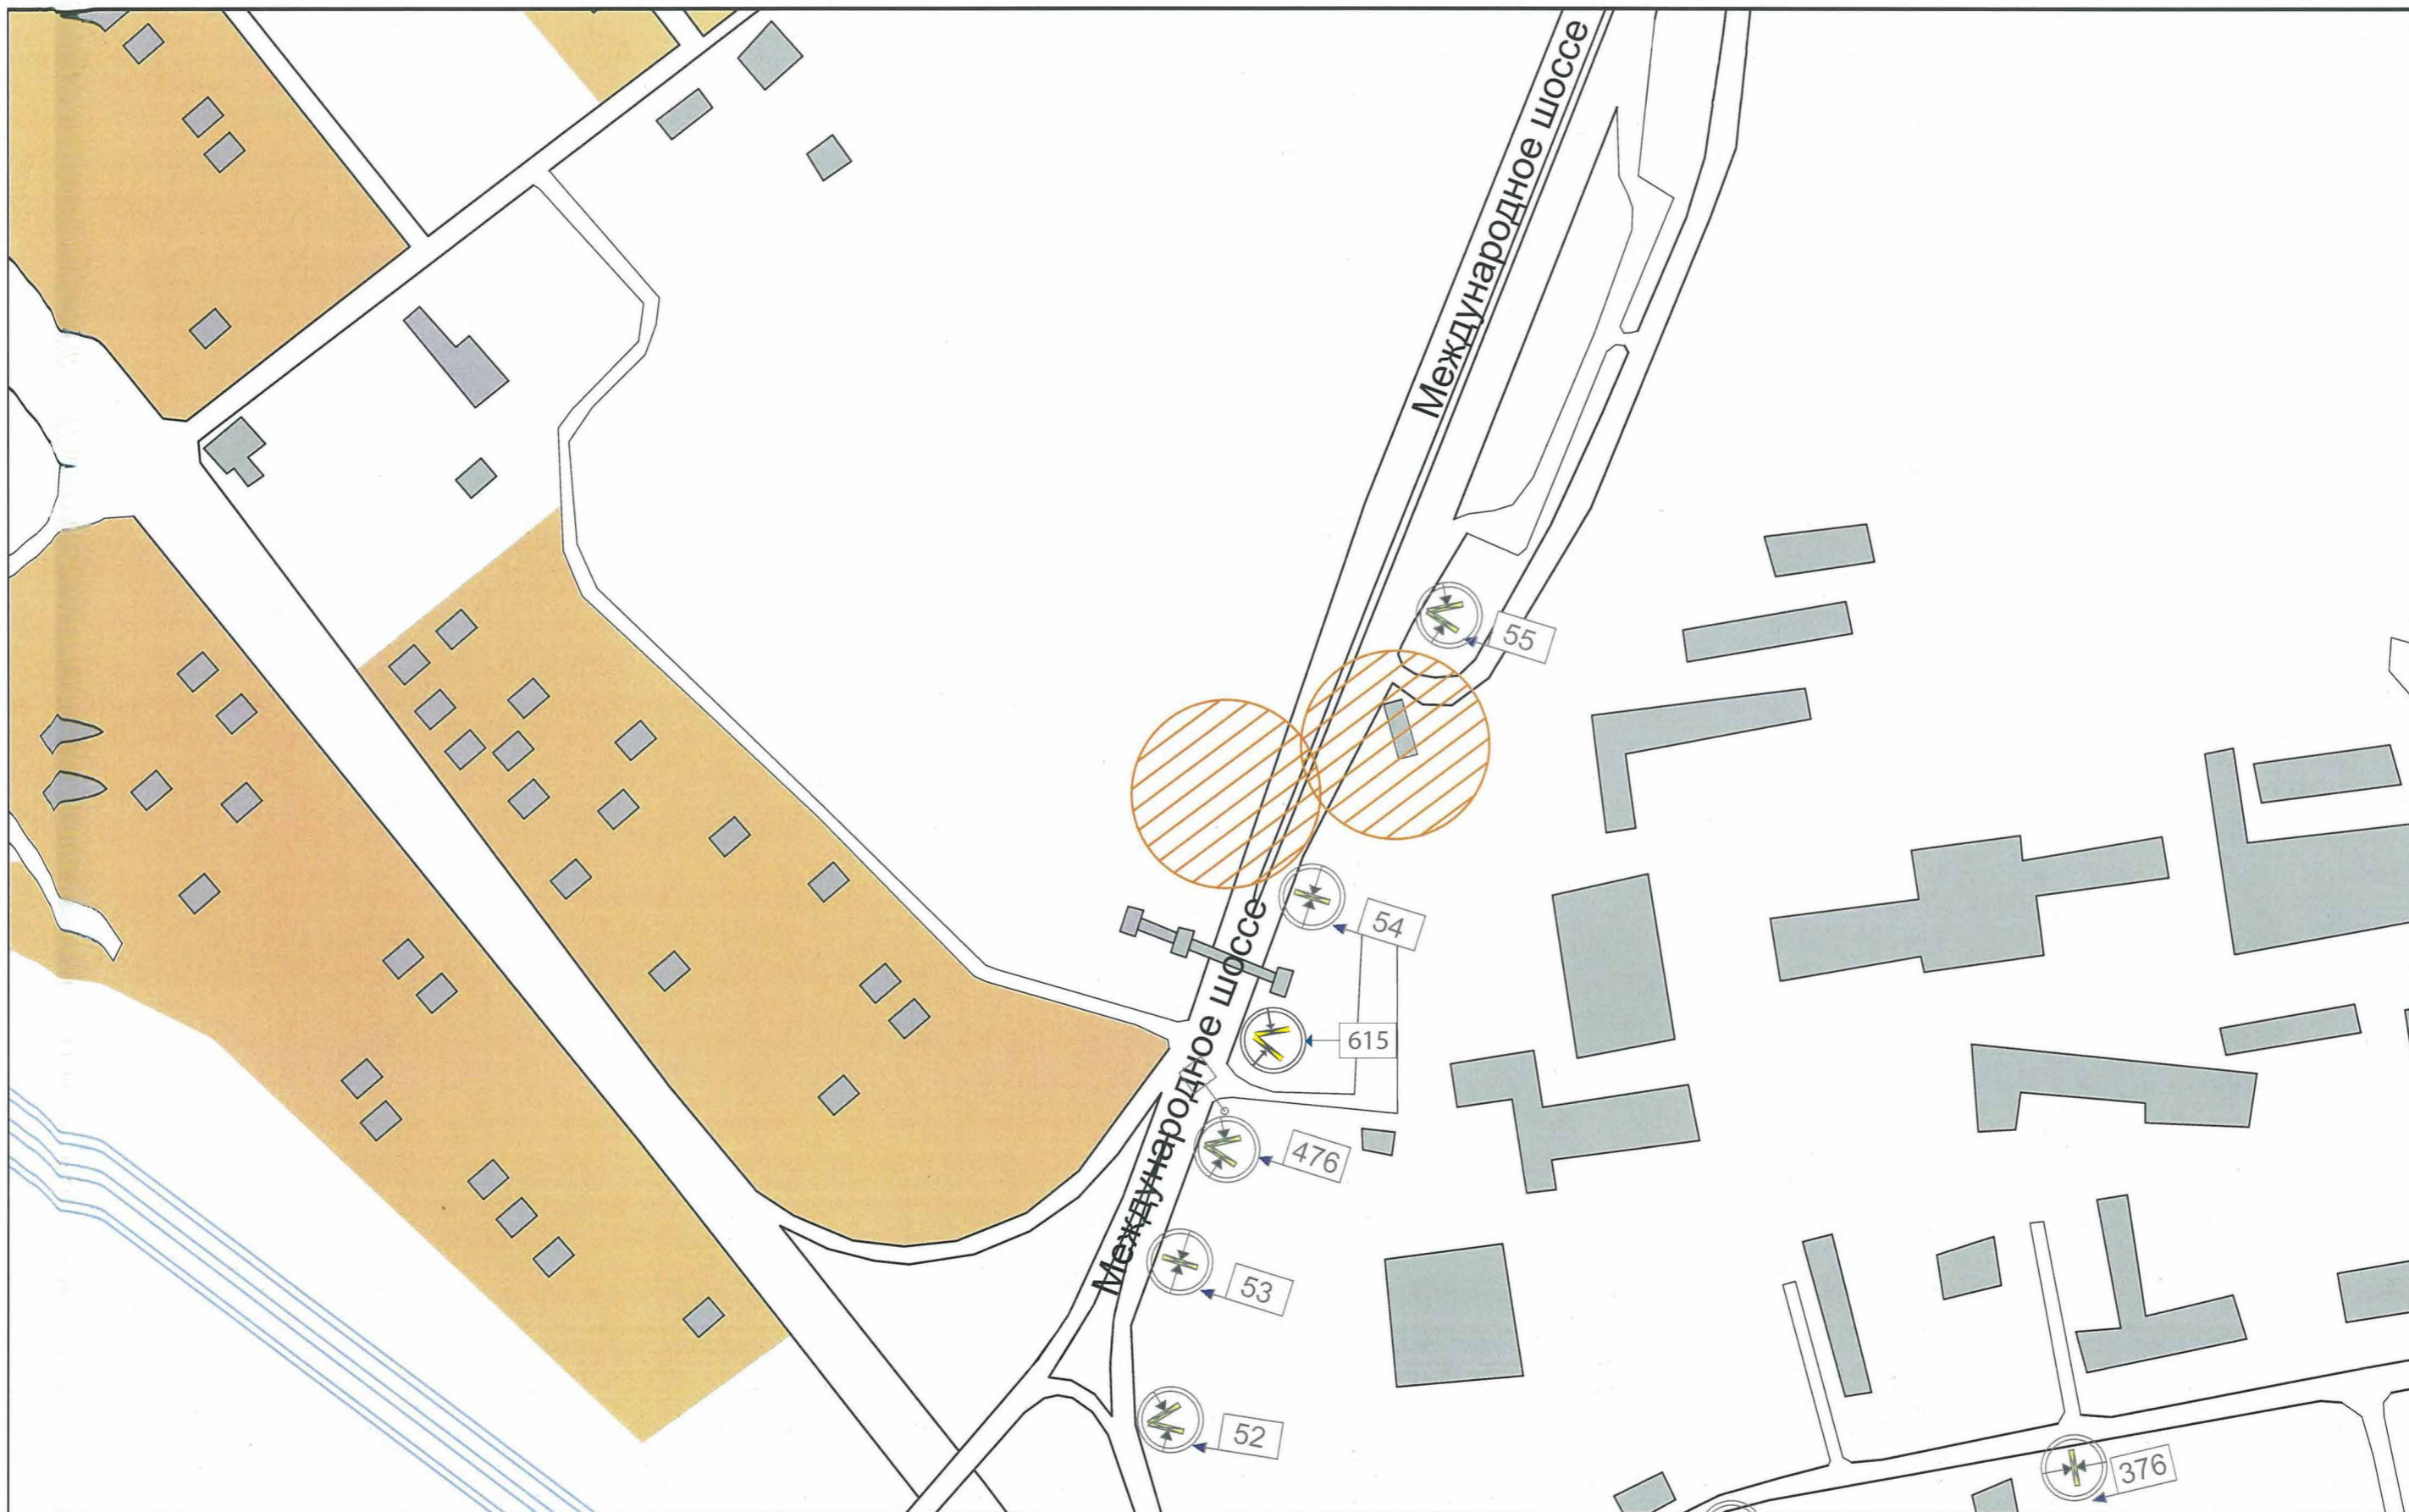

25m

масштаб 1:2500





25M

масштаб 1:2500





25M

масштаб 1:2500





25М

масштаб 1:2500





25M

масштаб 1:2500





25м

масштаб 1:2500





25м

масштаб 1:2500






25М

масштаб 1:2500



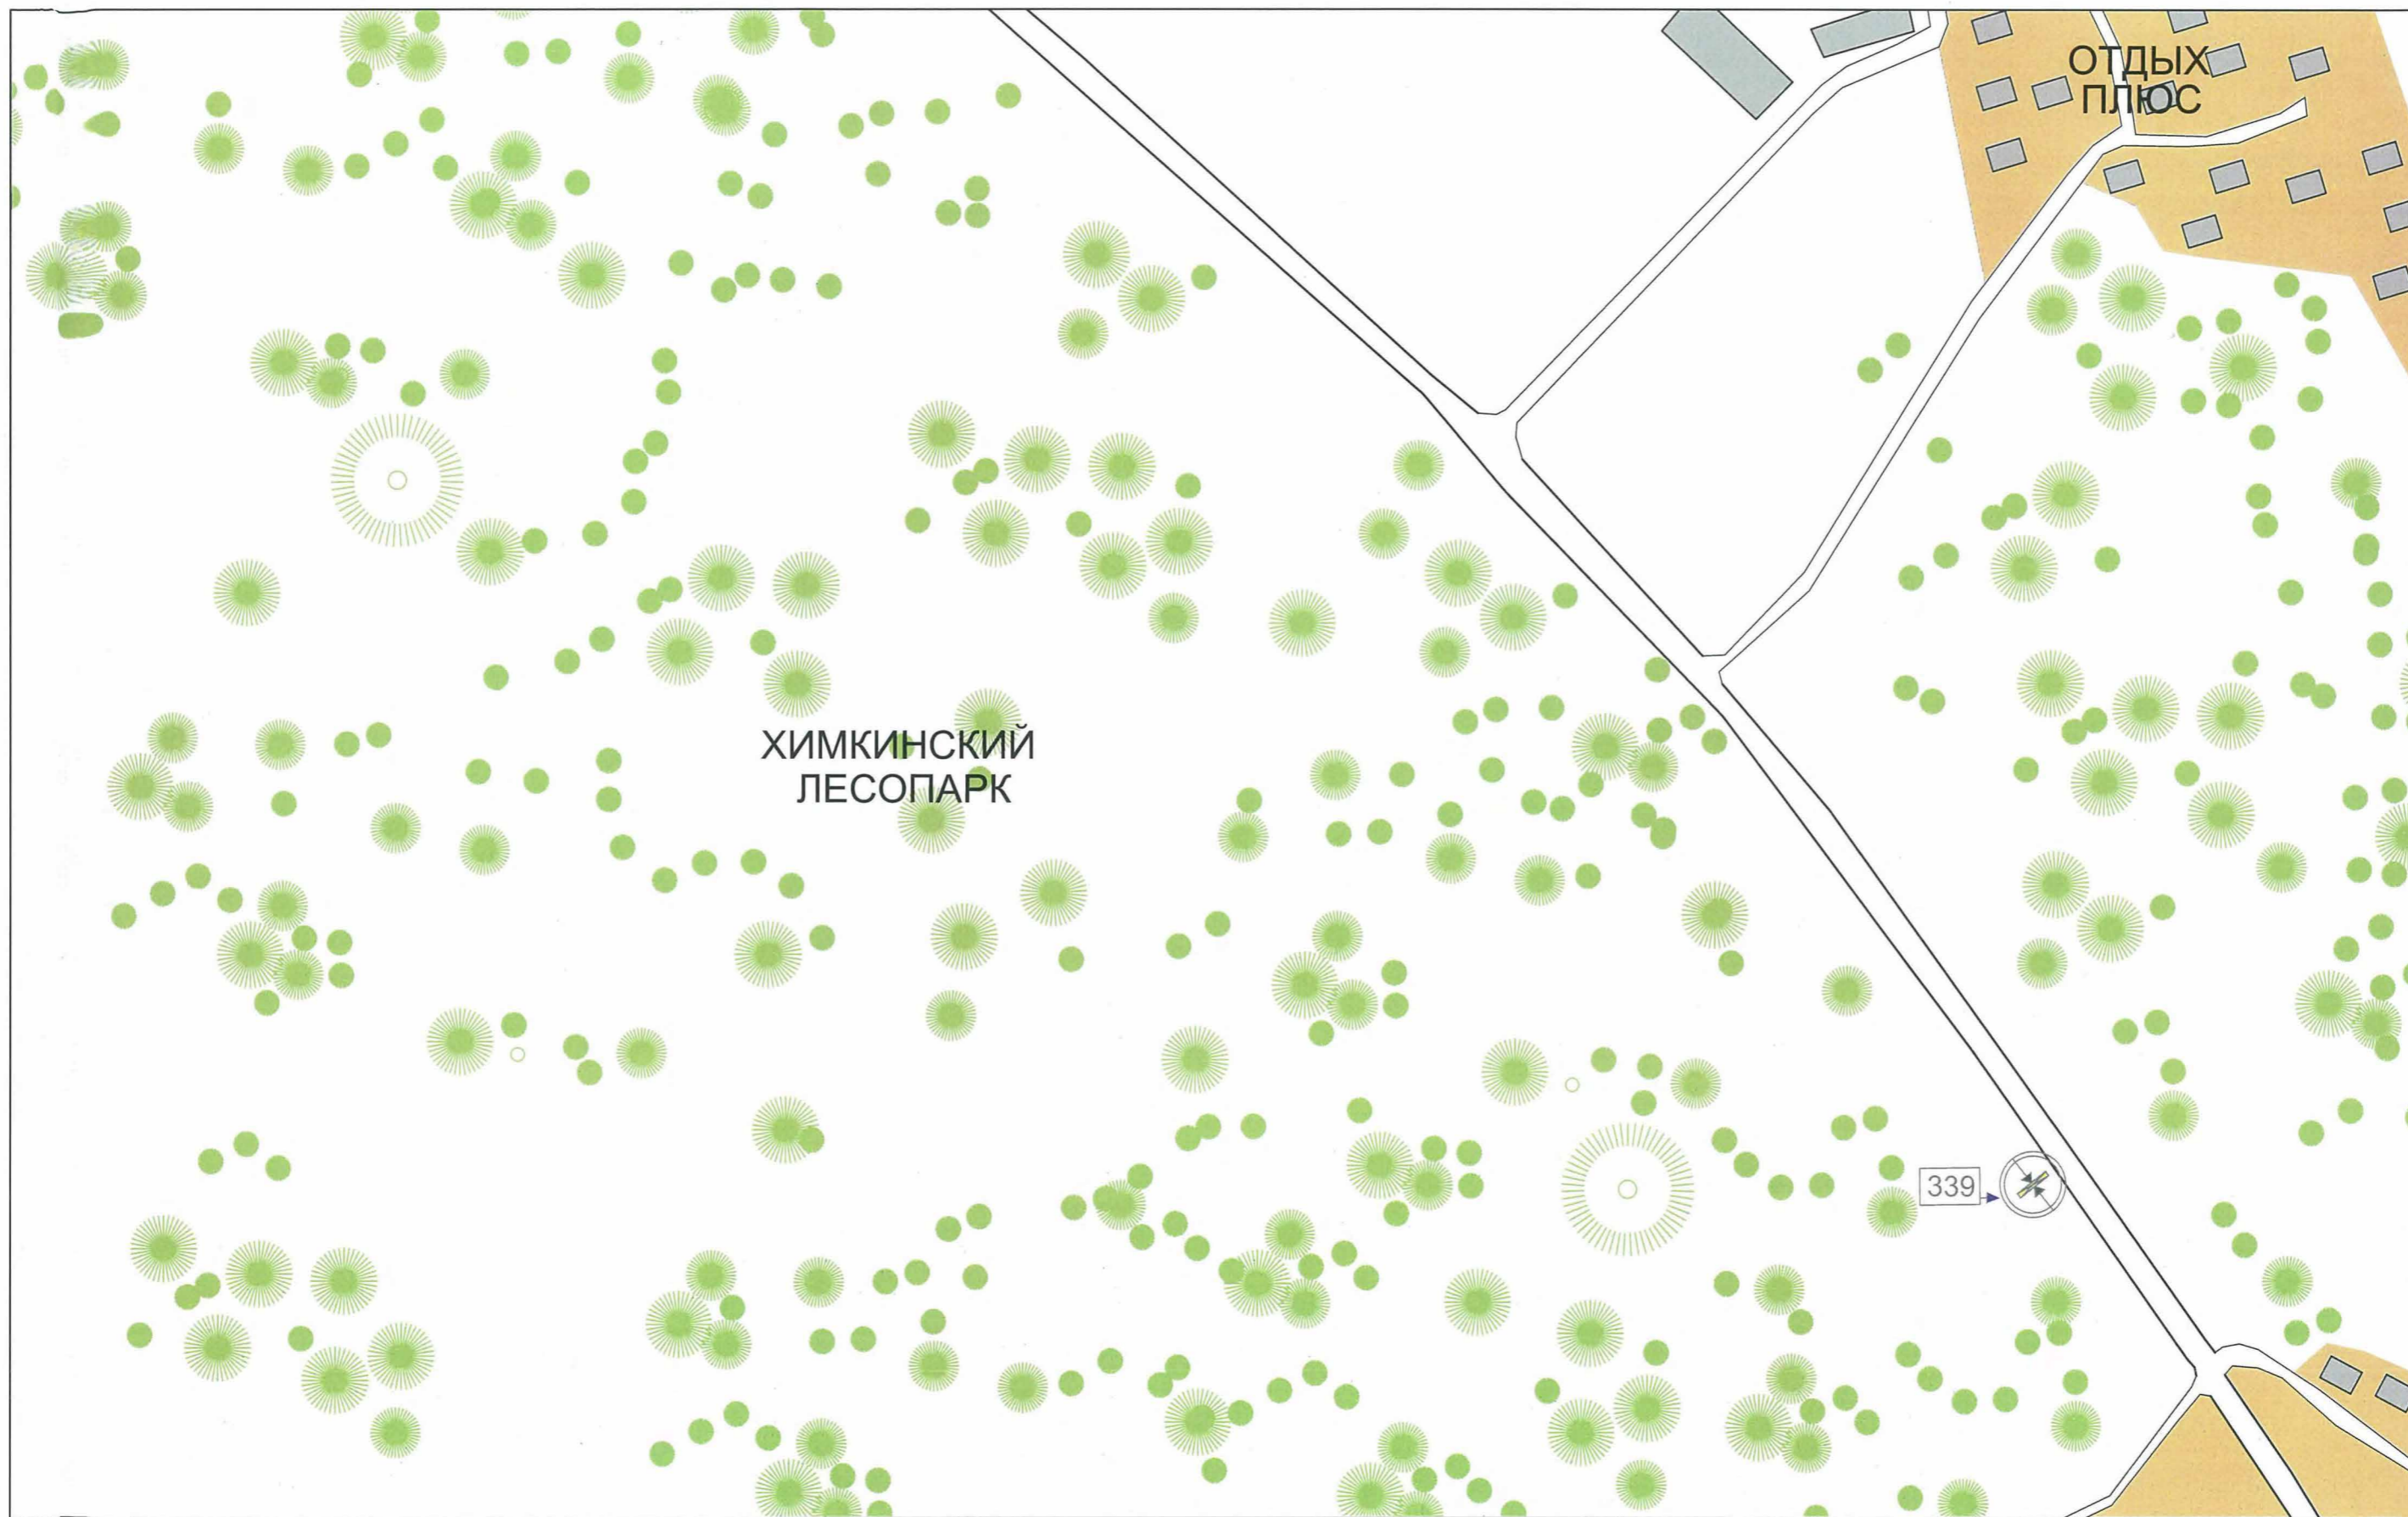

ХИМКИНСКИЙ  
ЛЕСОПАРК


ОТДЫХ  
ПЛЮС

339

25м

масштаб 1:2500




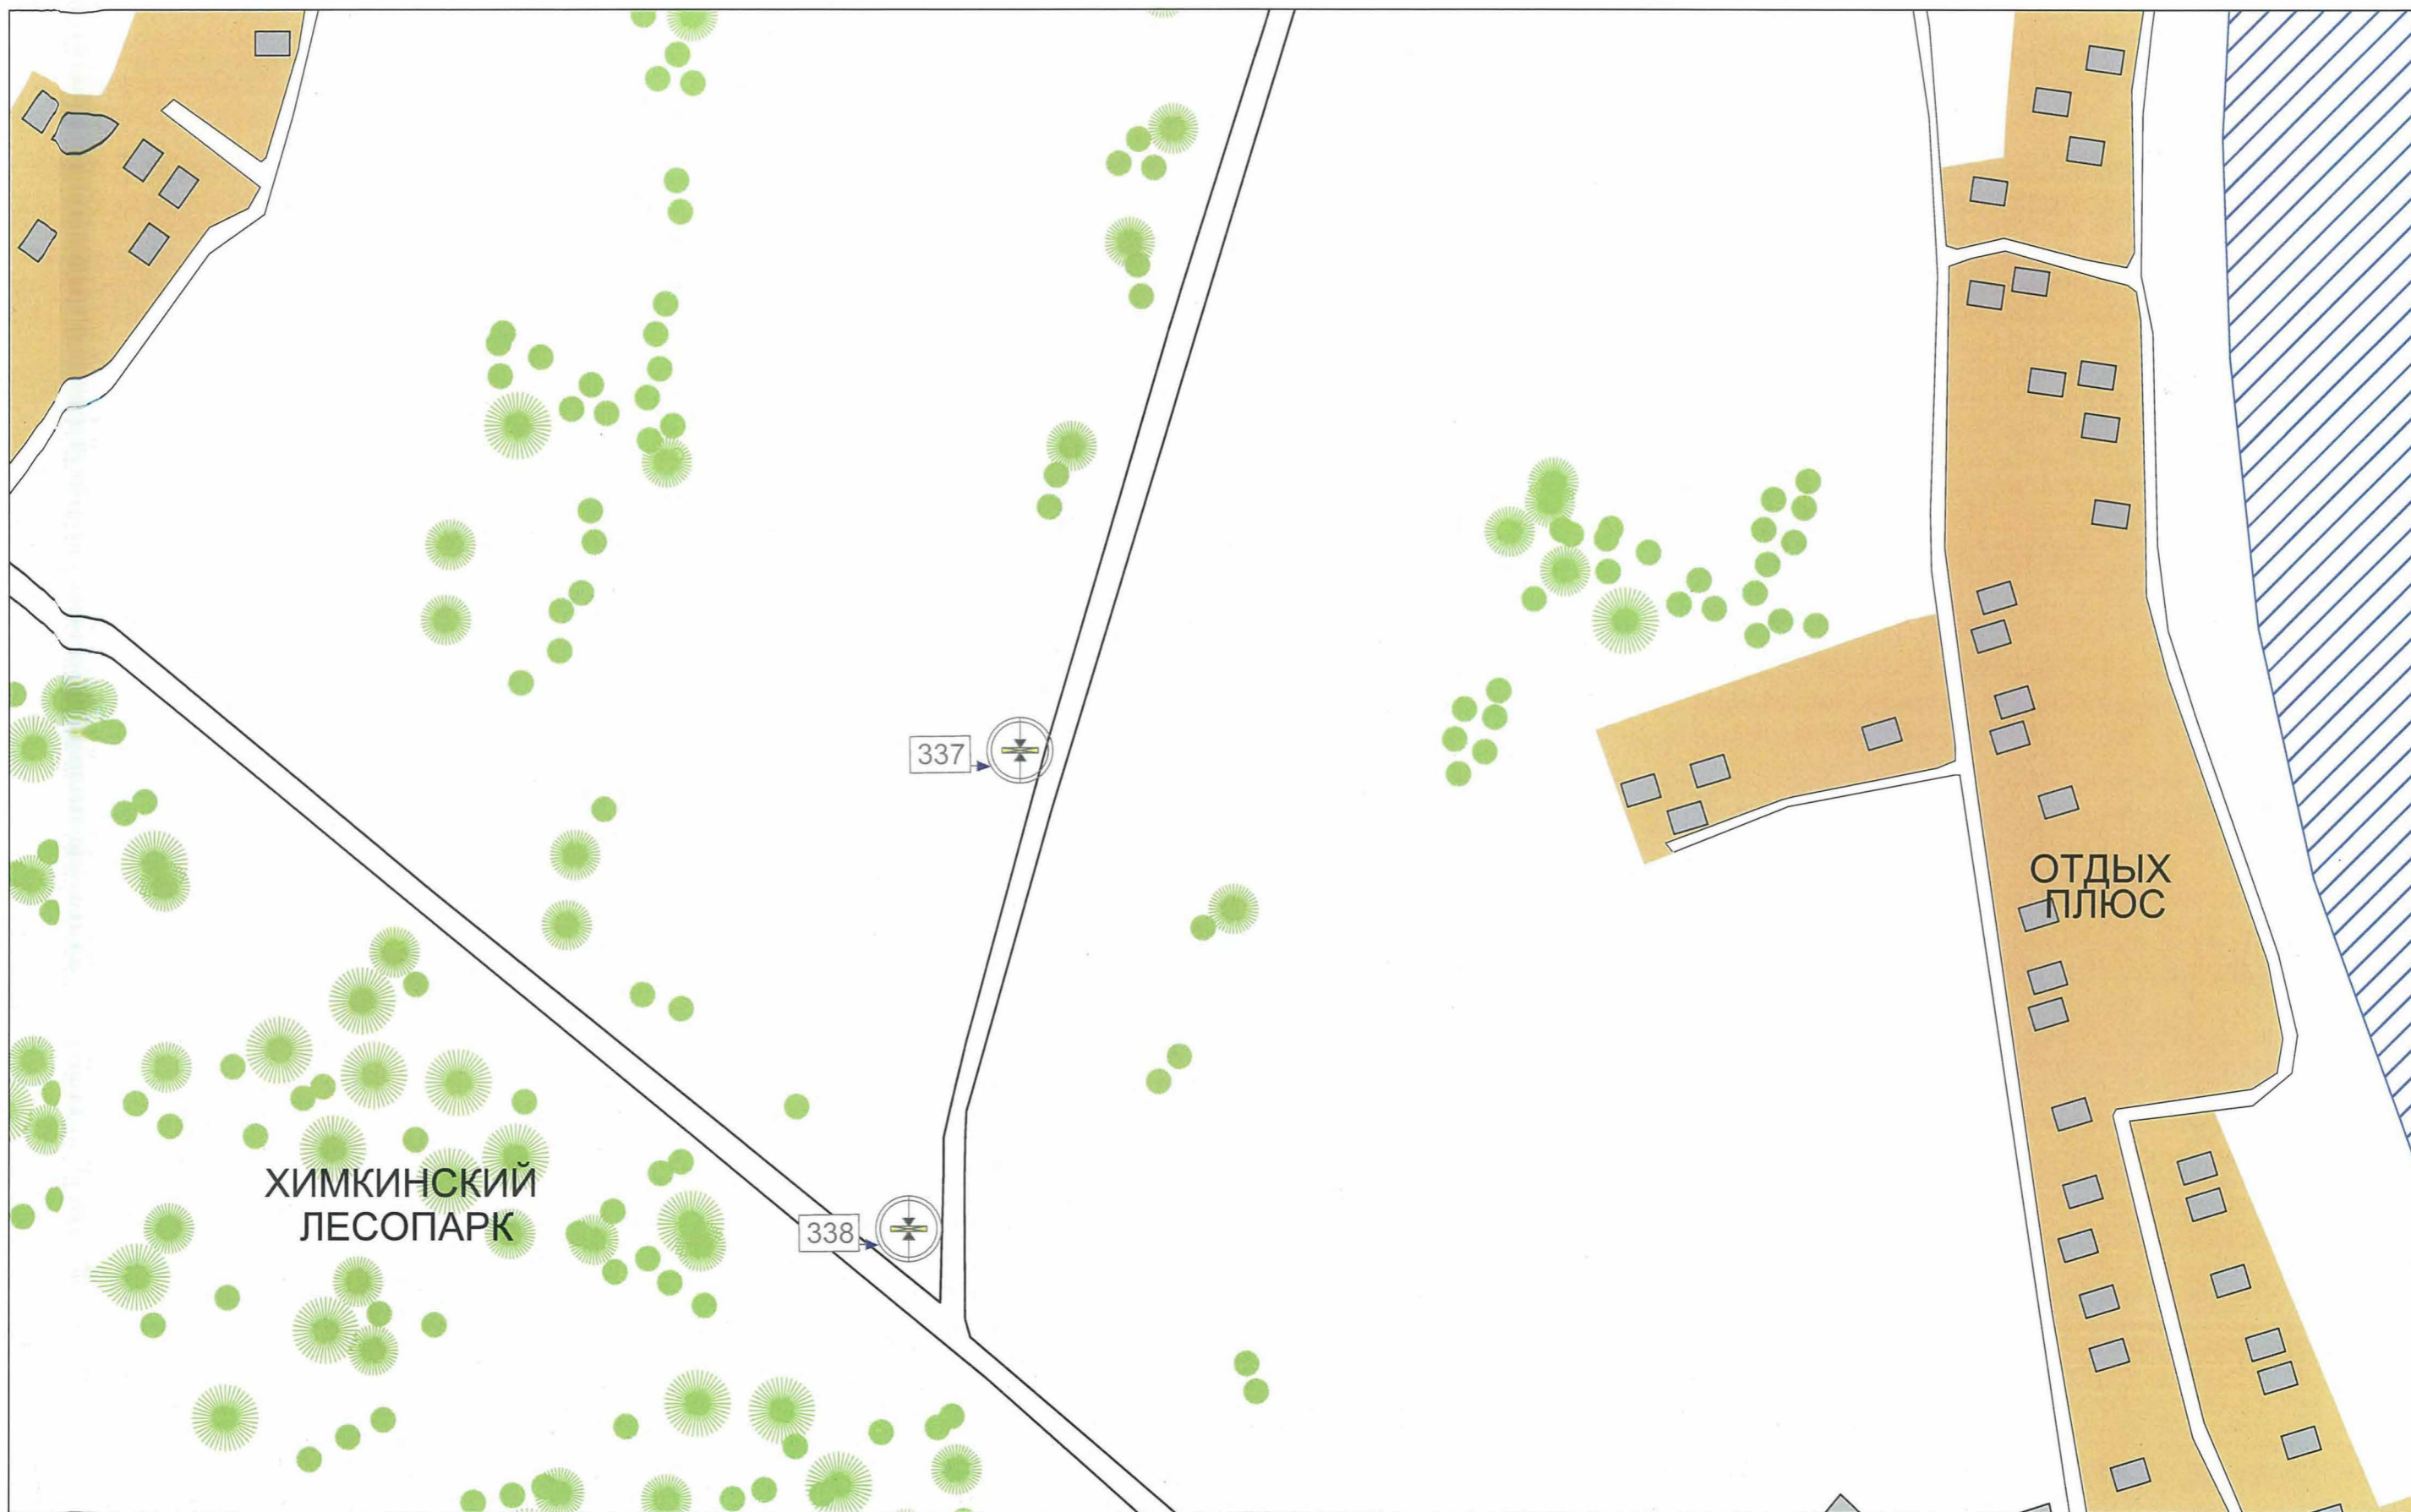

25м

масштаб 1:2500



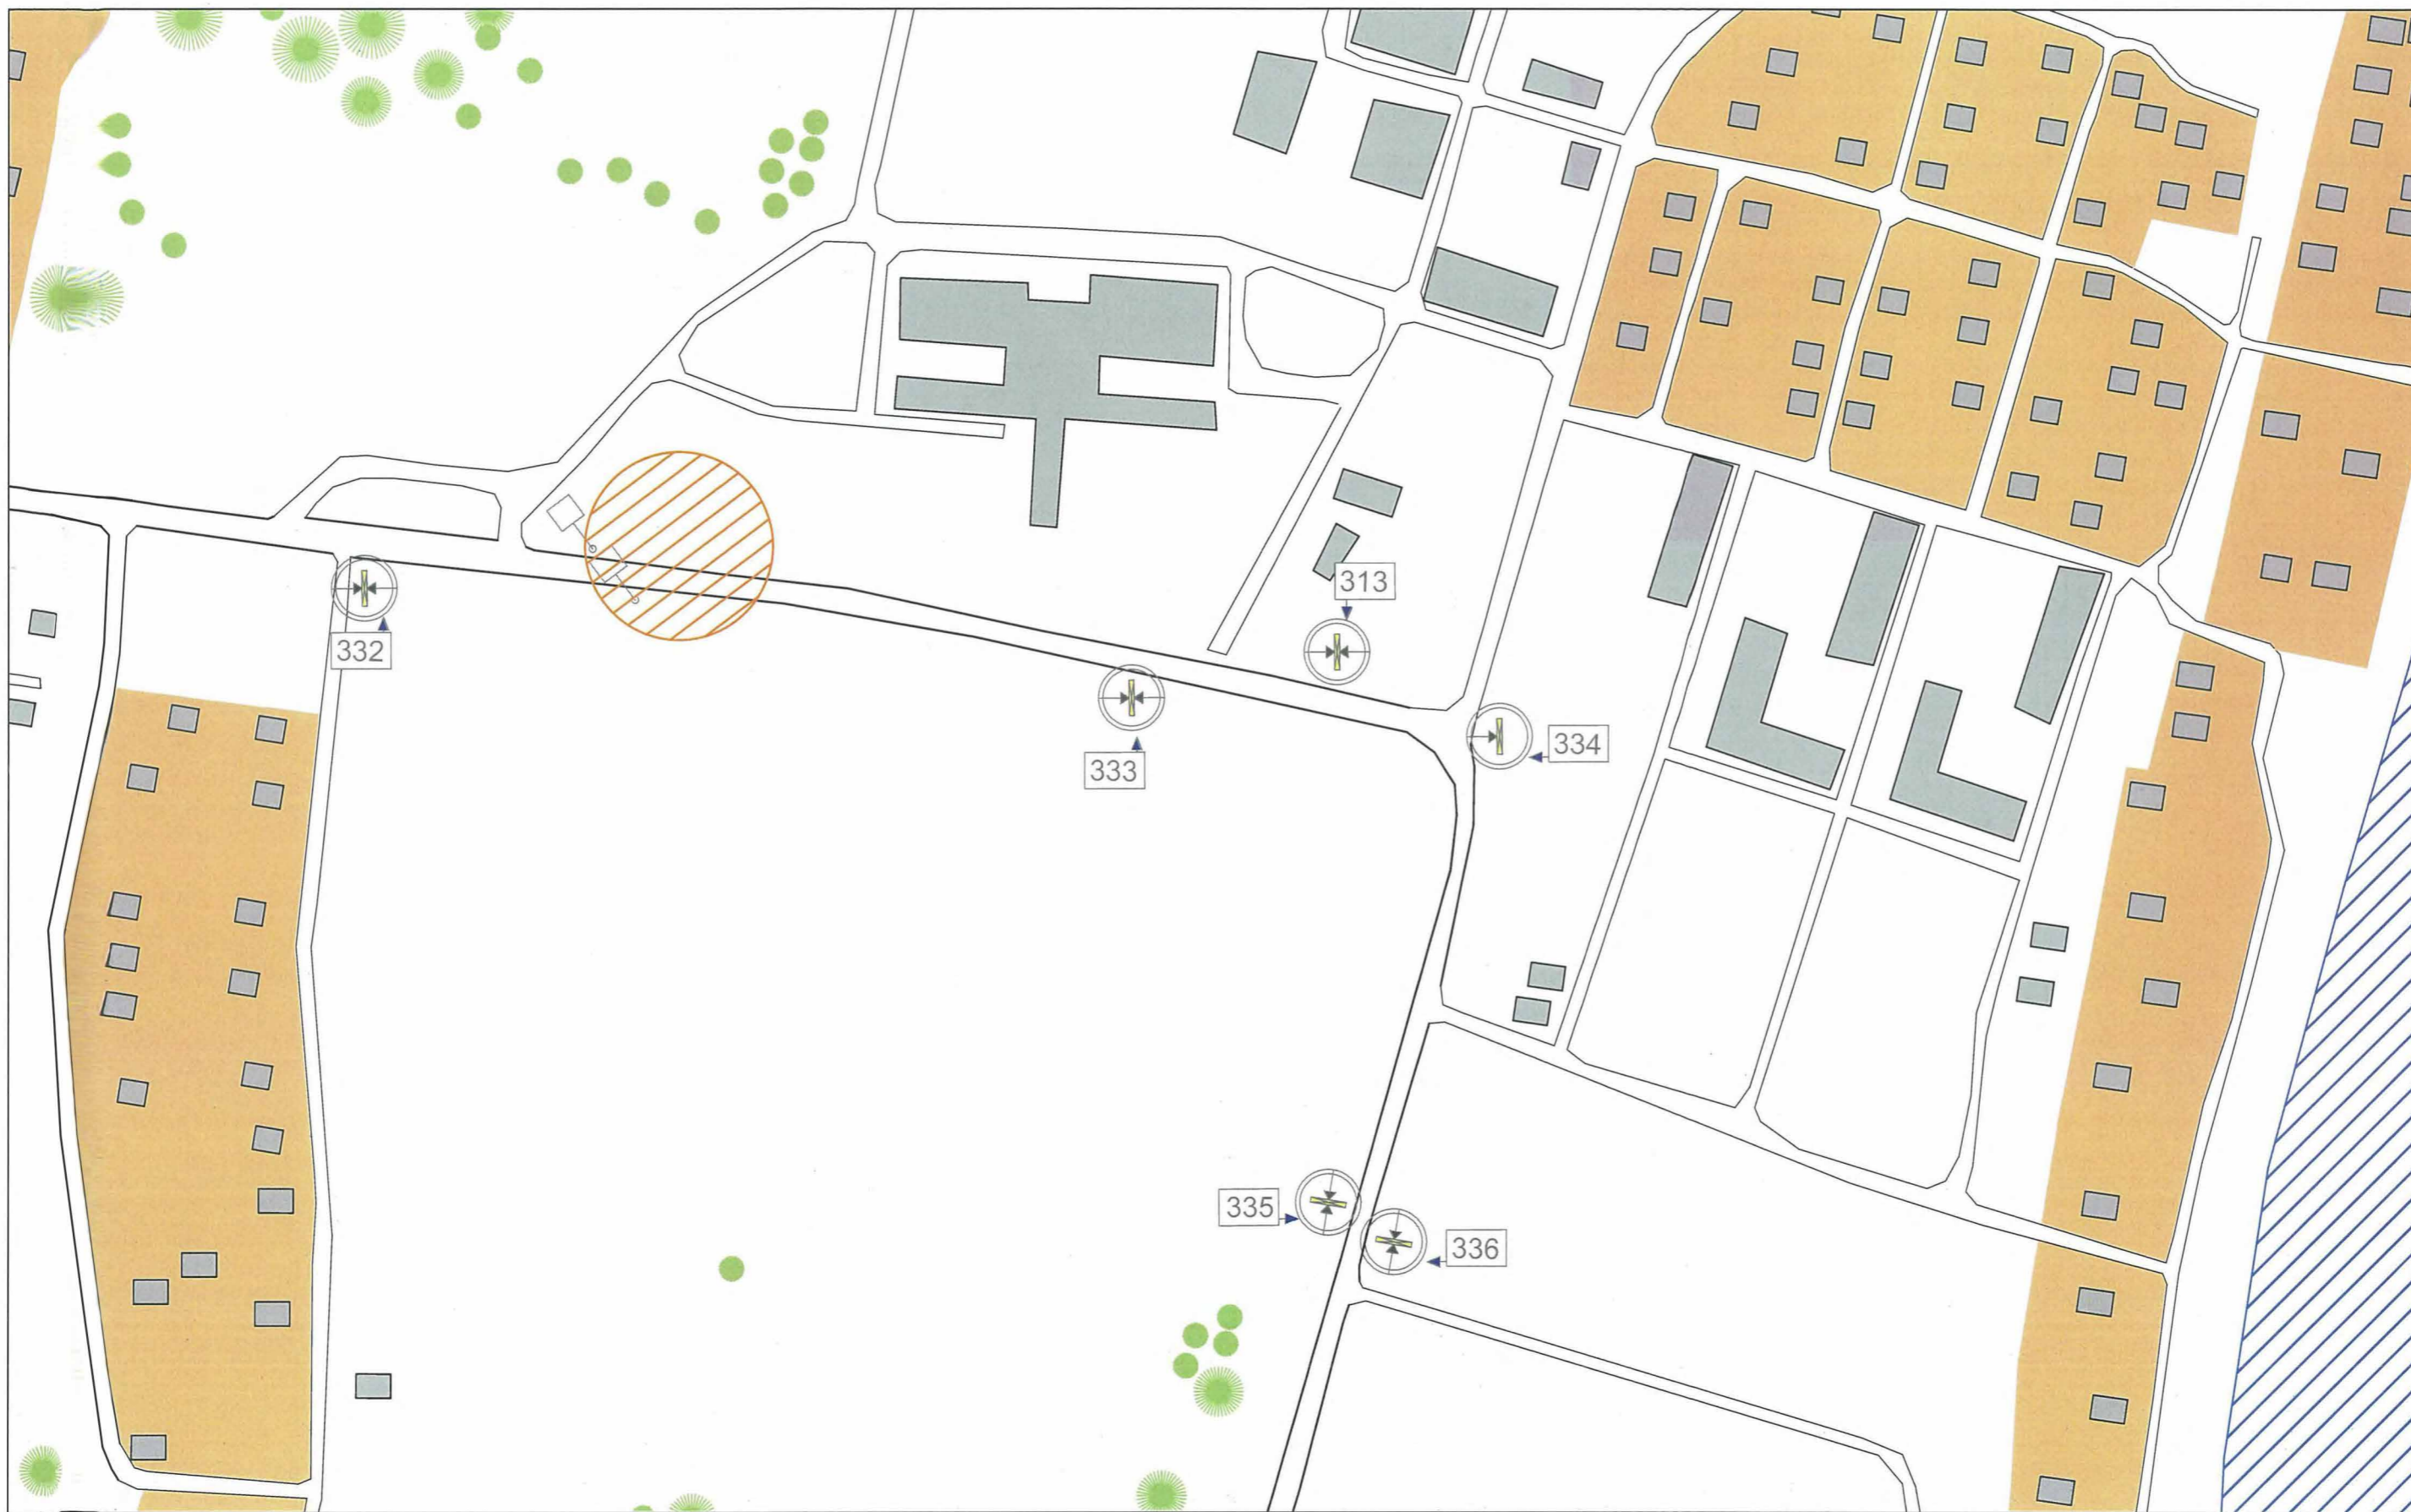

25M

масштаб 1:2500





ЗОЛОТАЯ  
АРКА

25м

масштаб 1:2500





25м

масштаб 1:2500





25м

масштаб 1:2500






25M

масштаб 1:2500




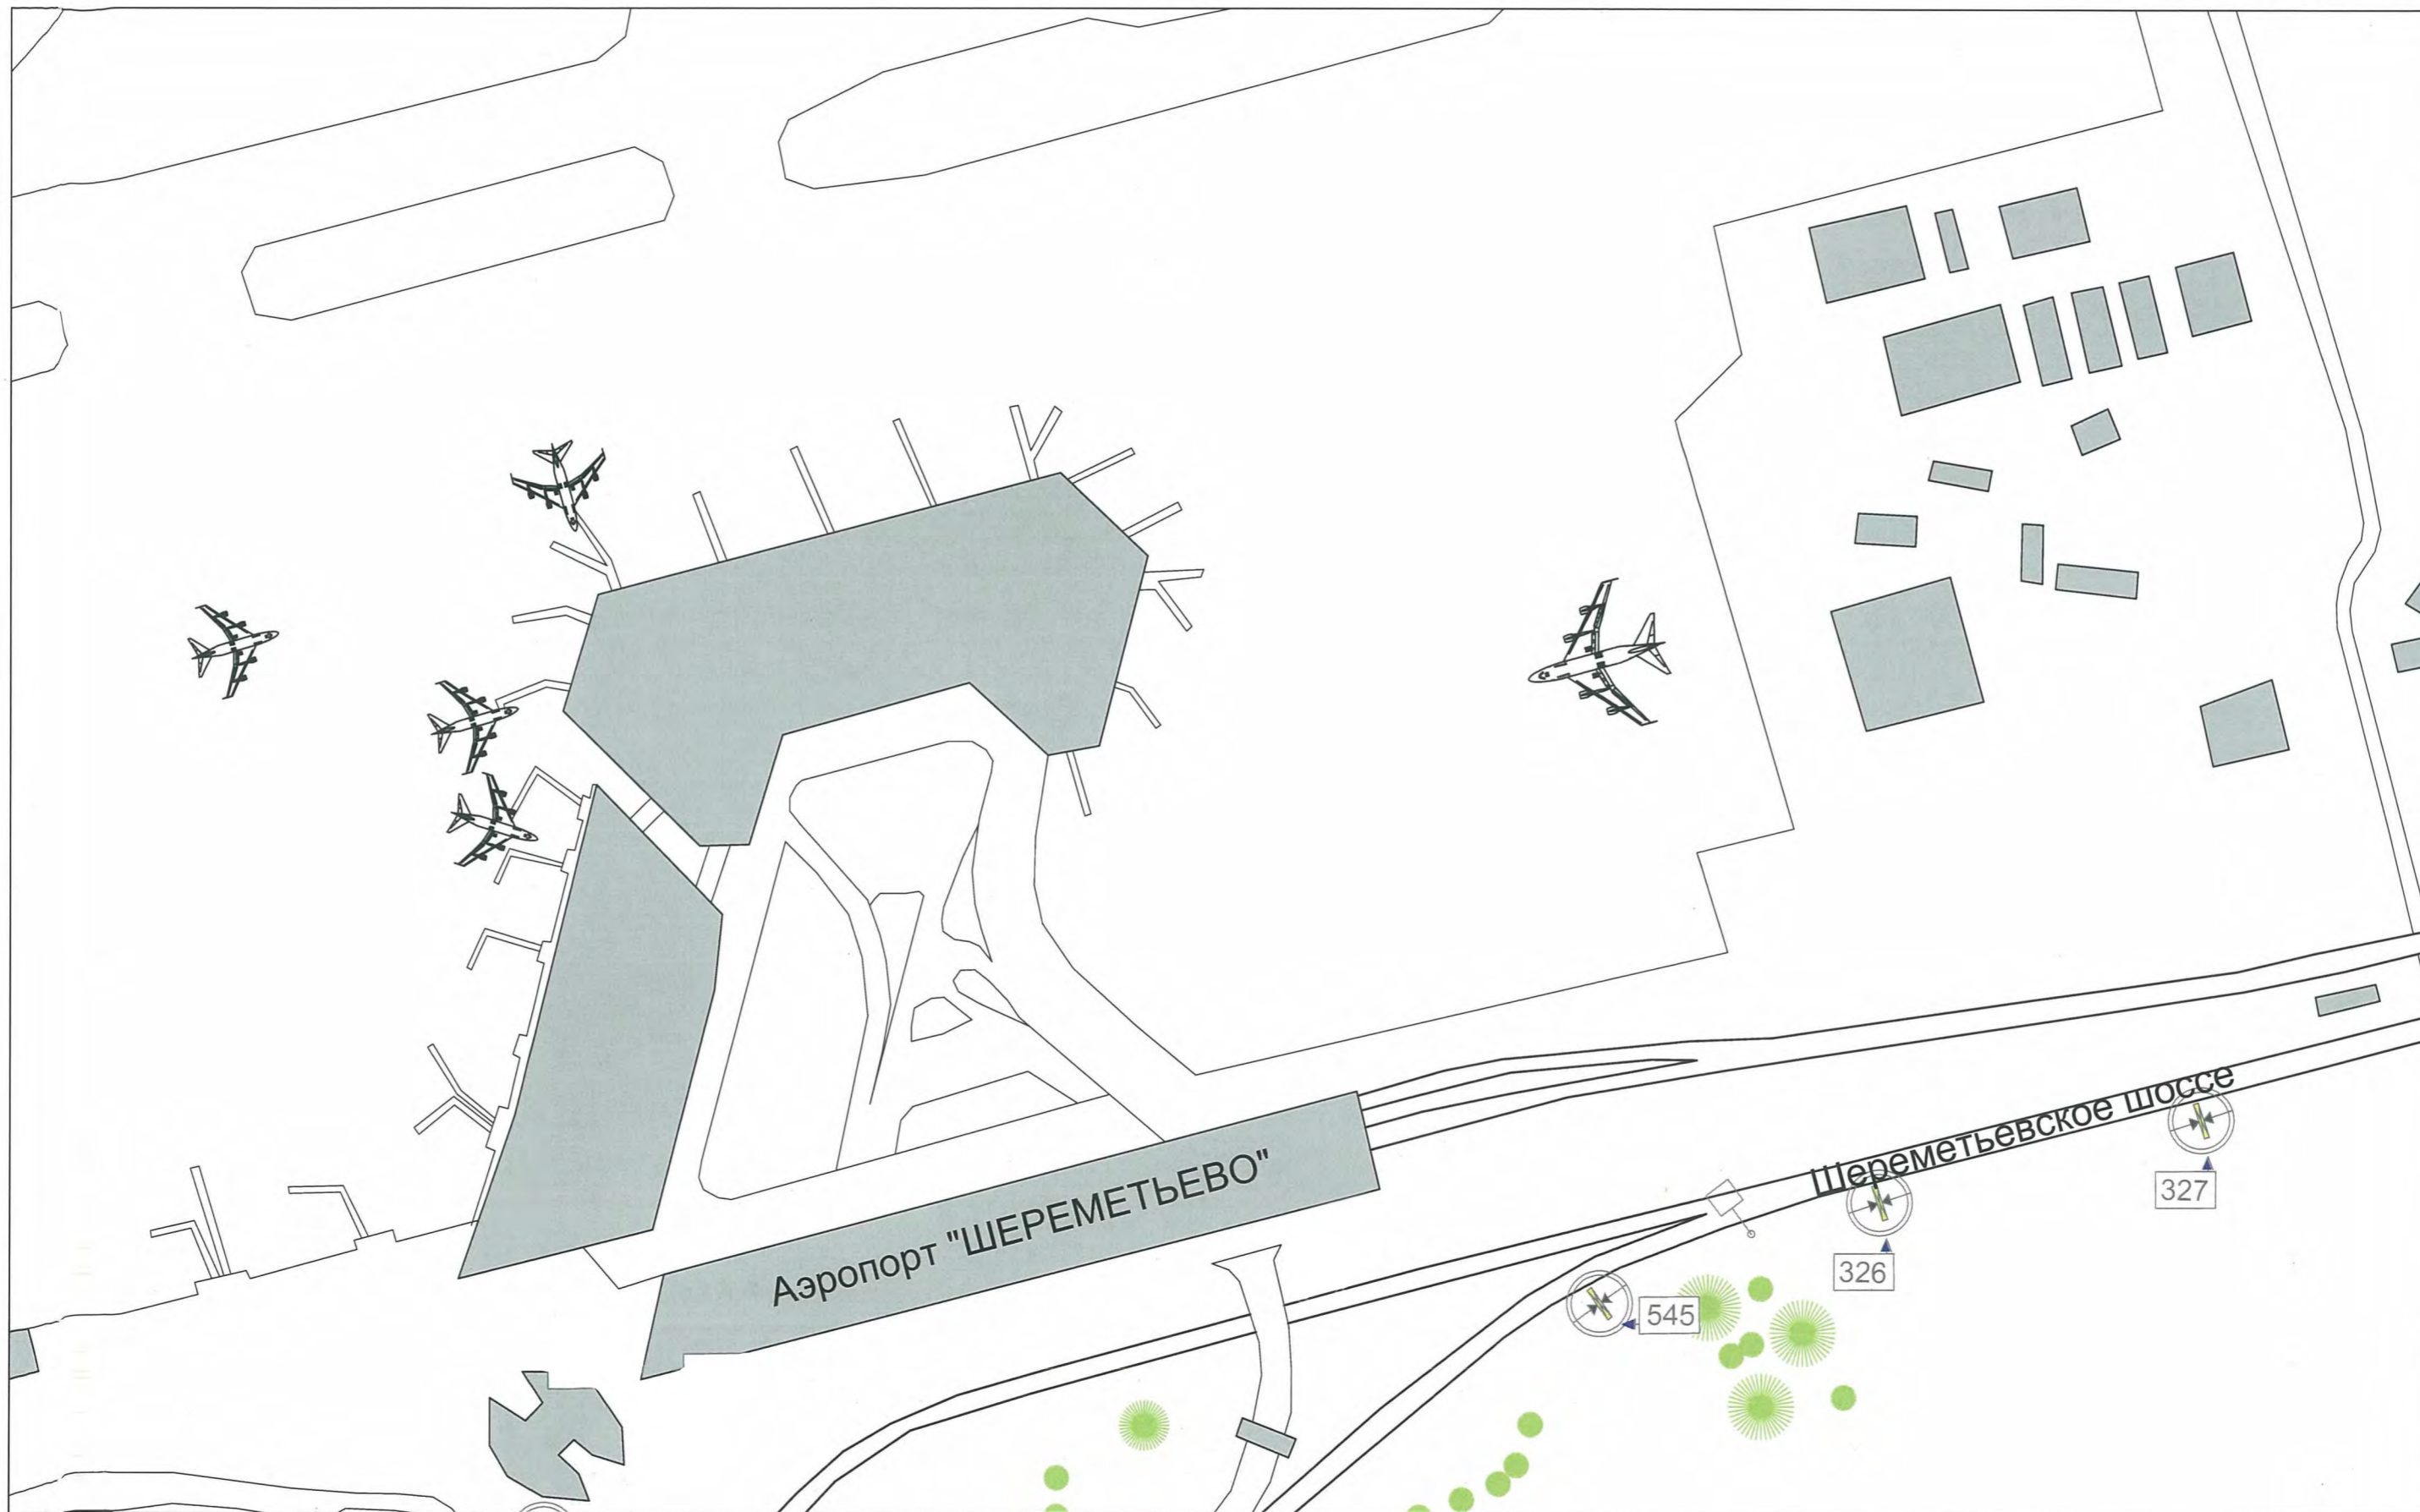

25m

масштаб 1:2500




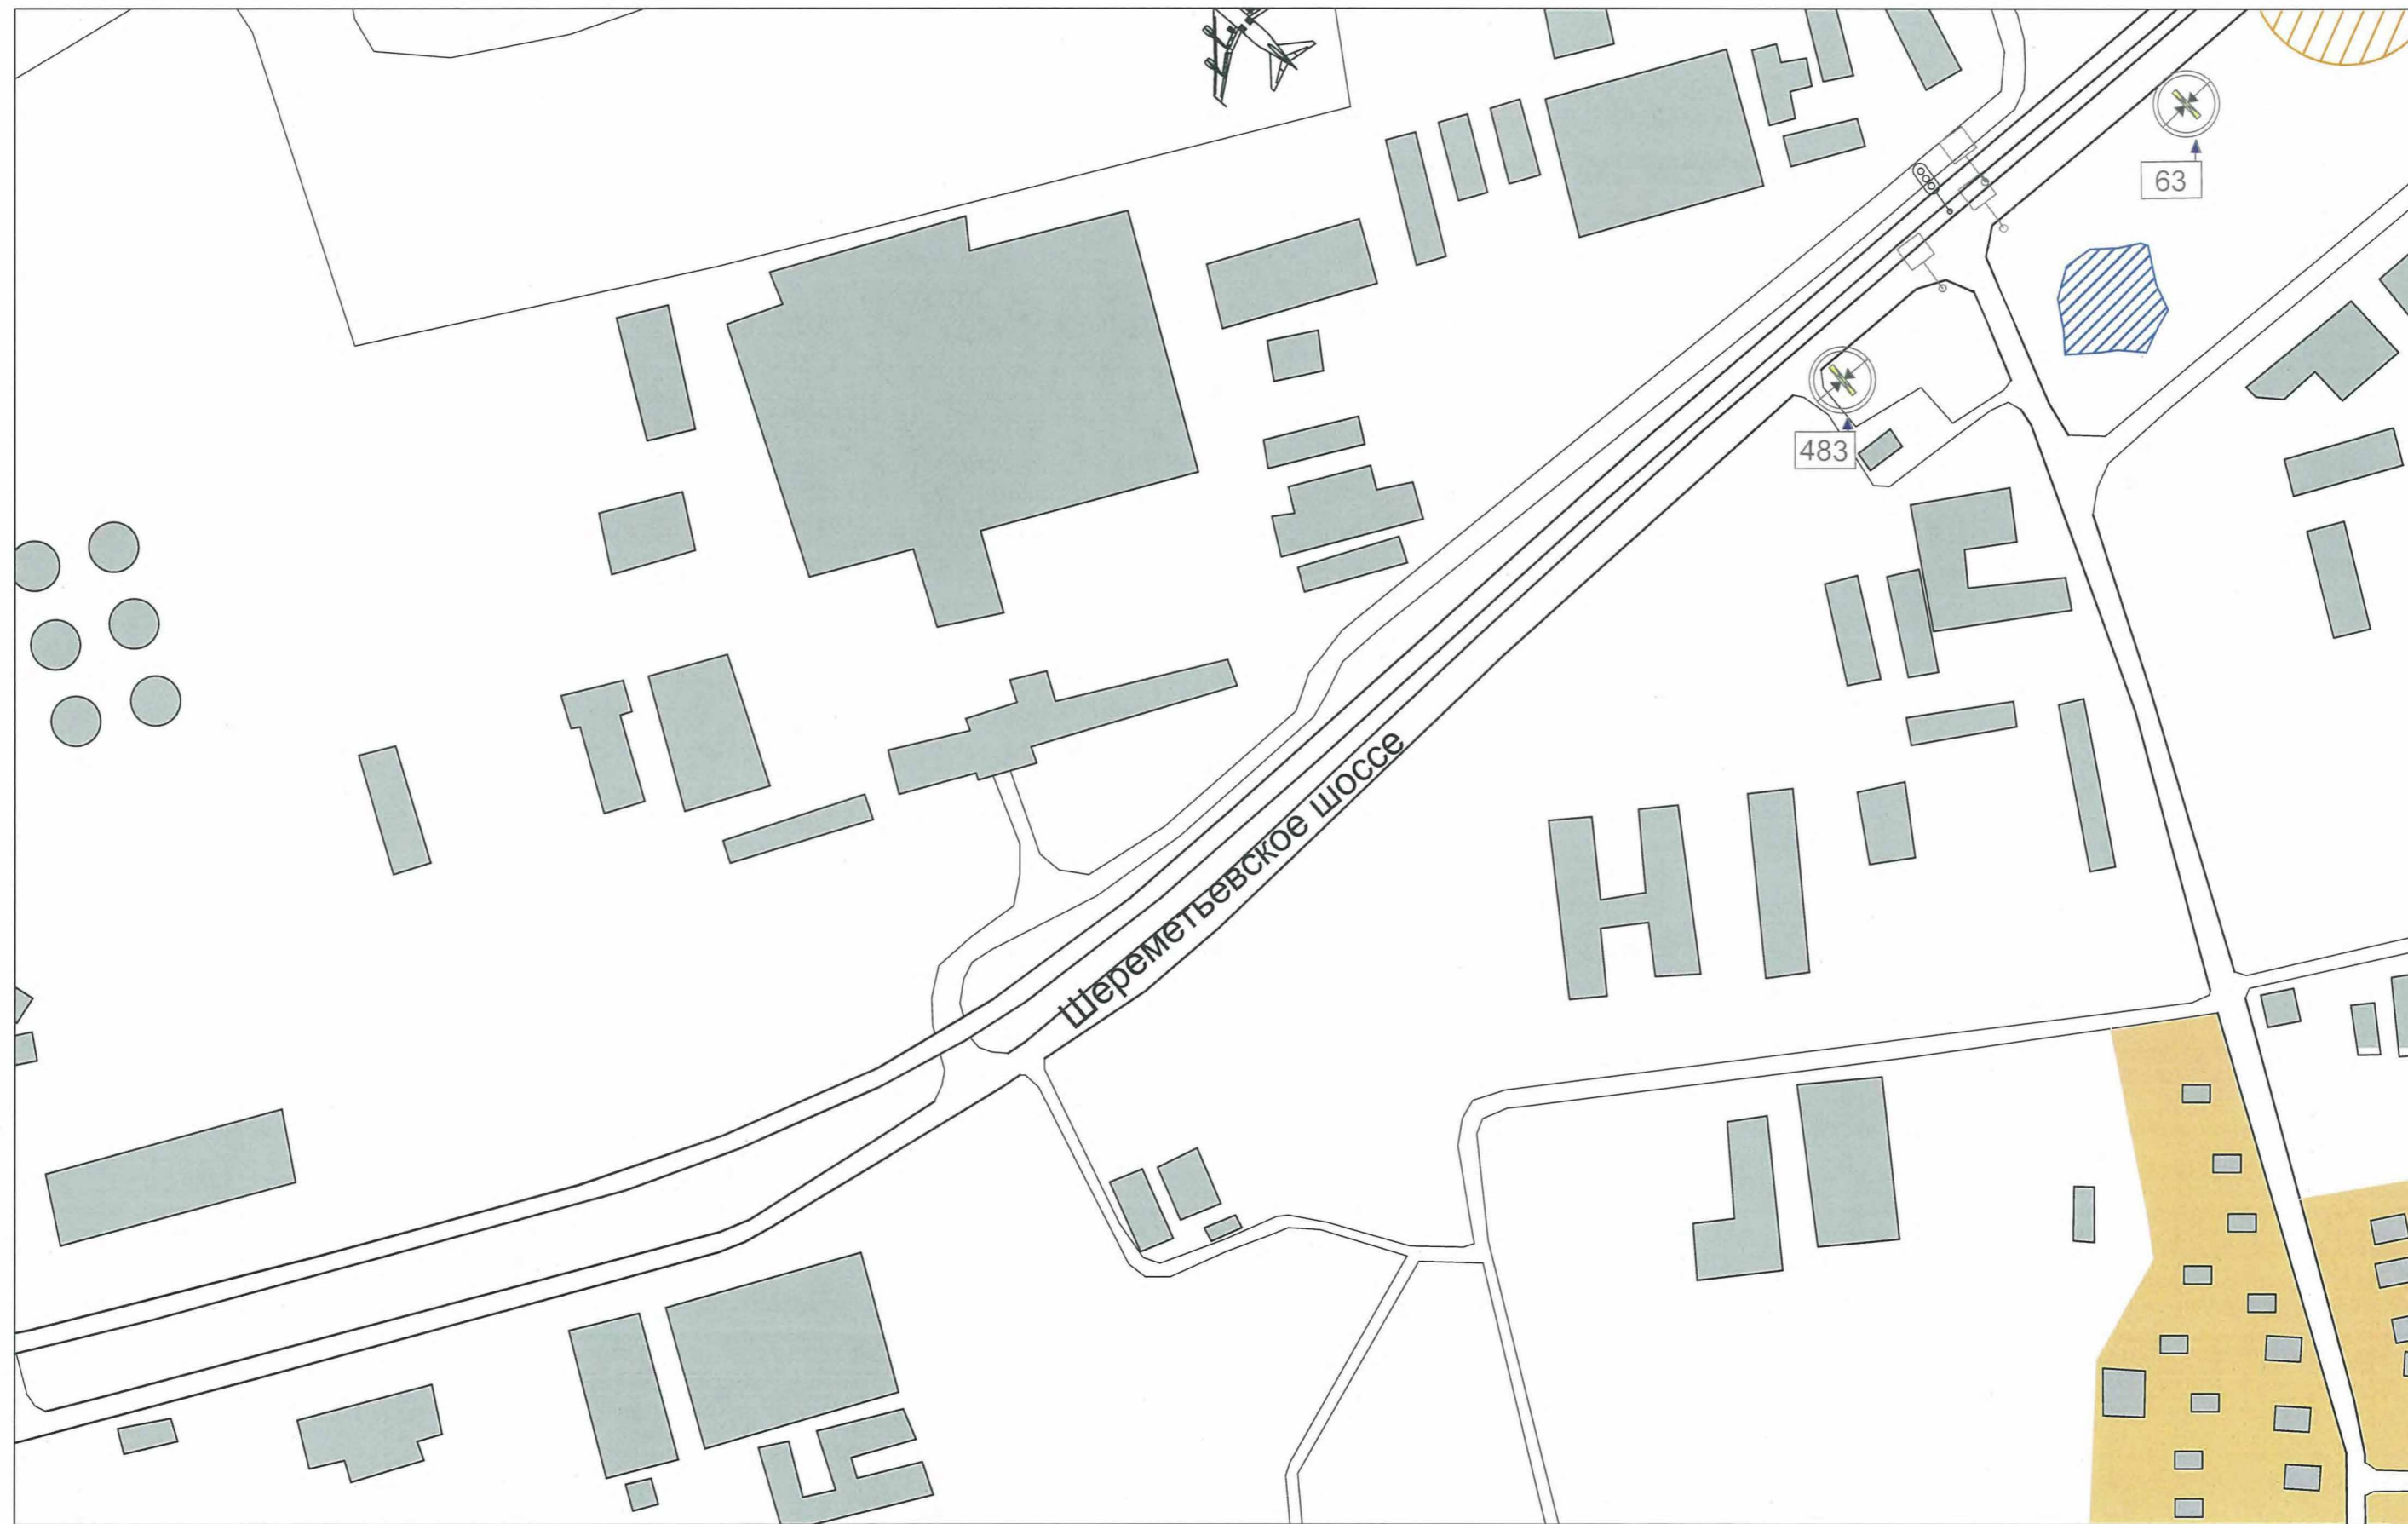

25м

масштаб 1:2500




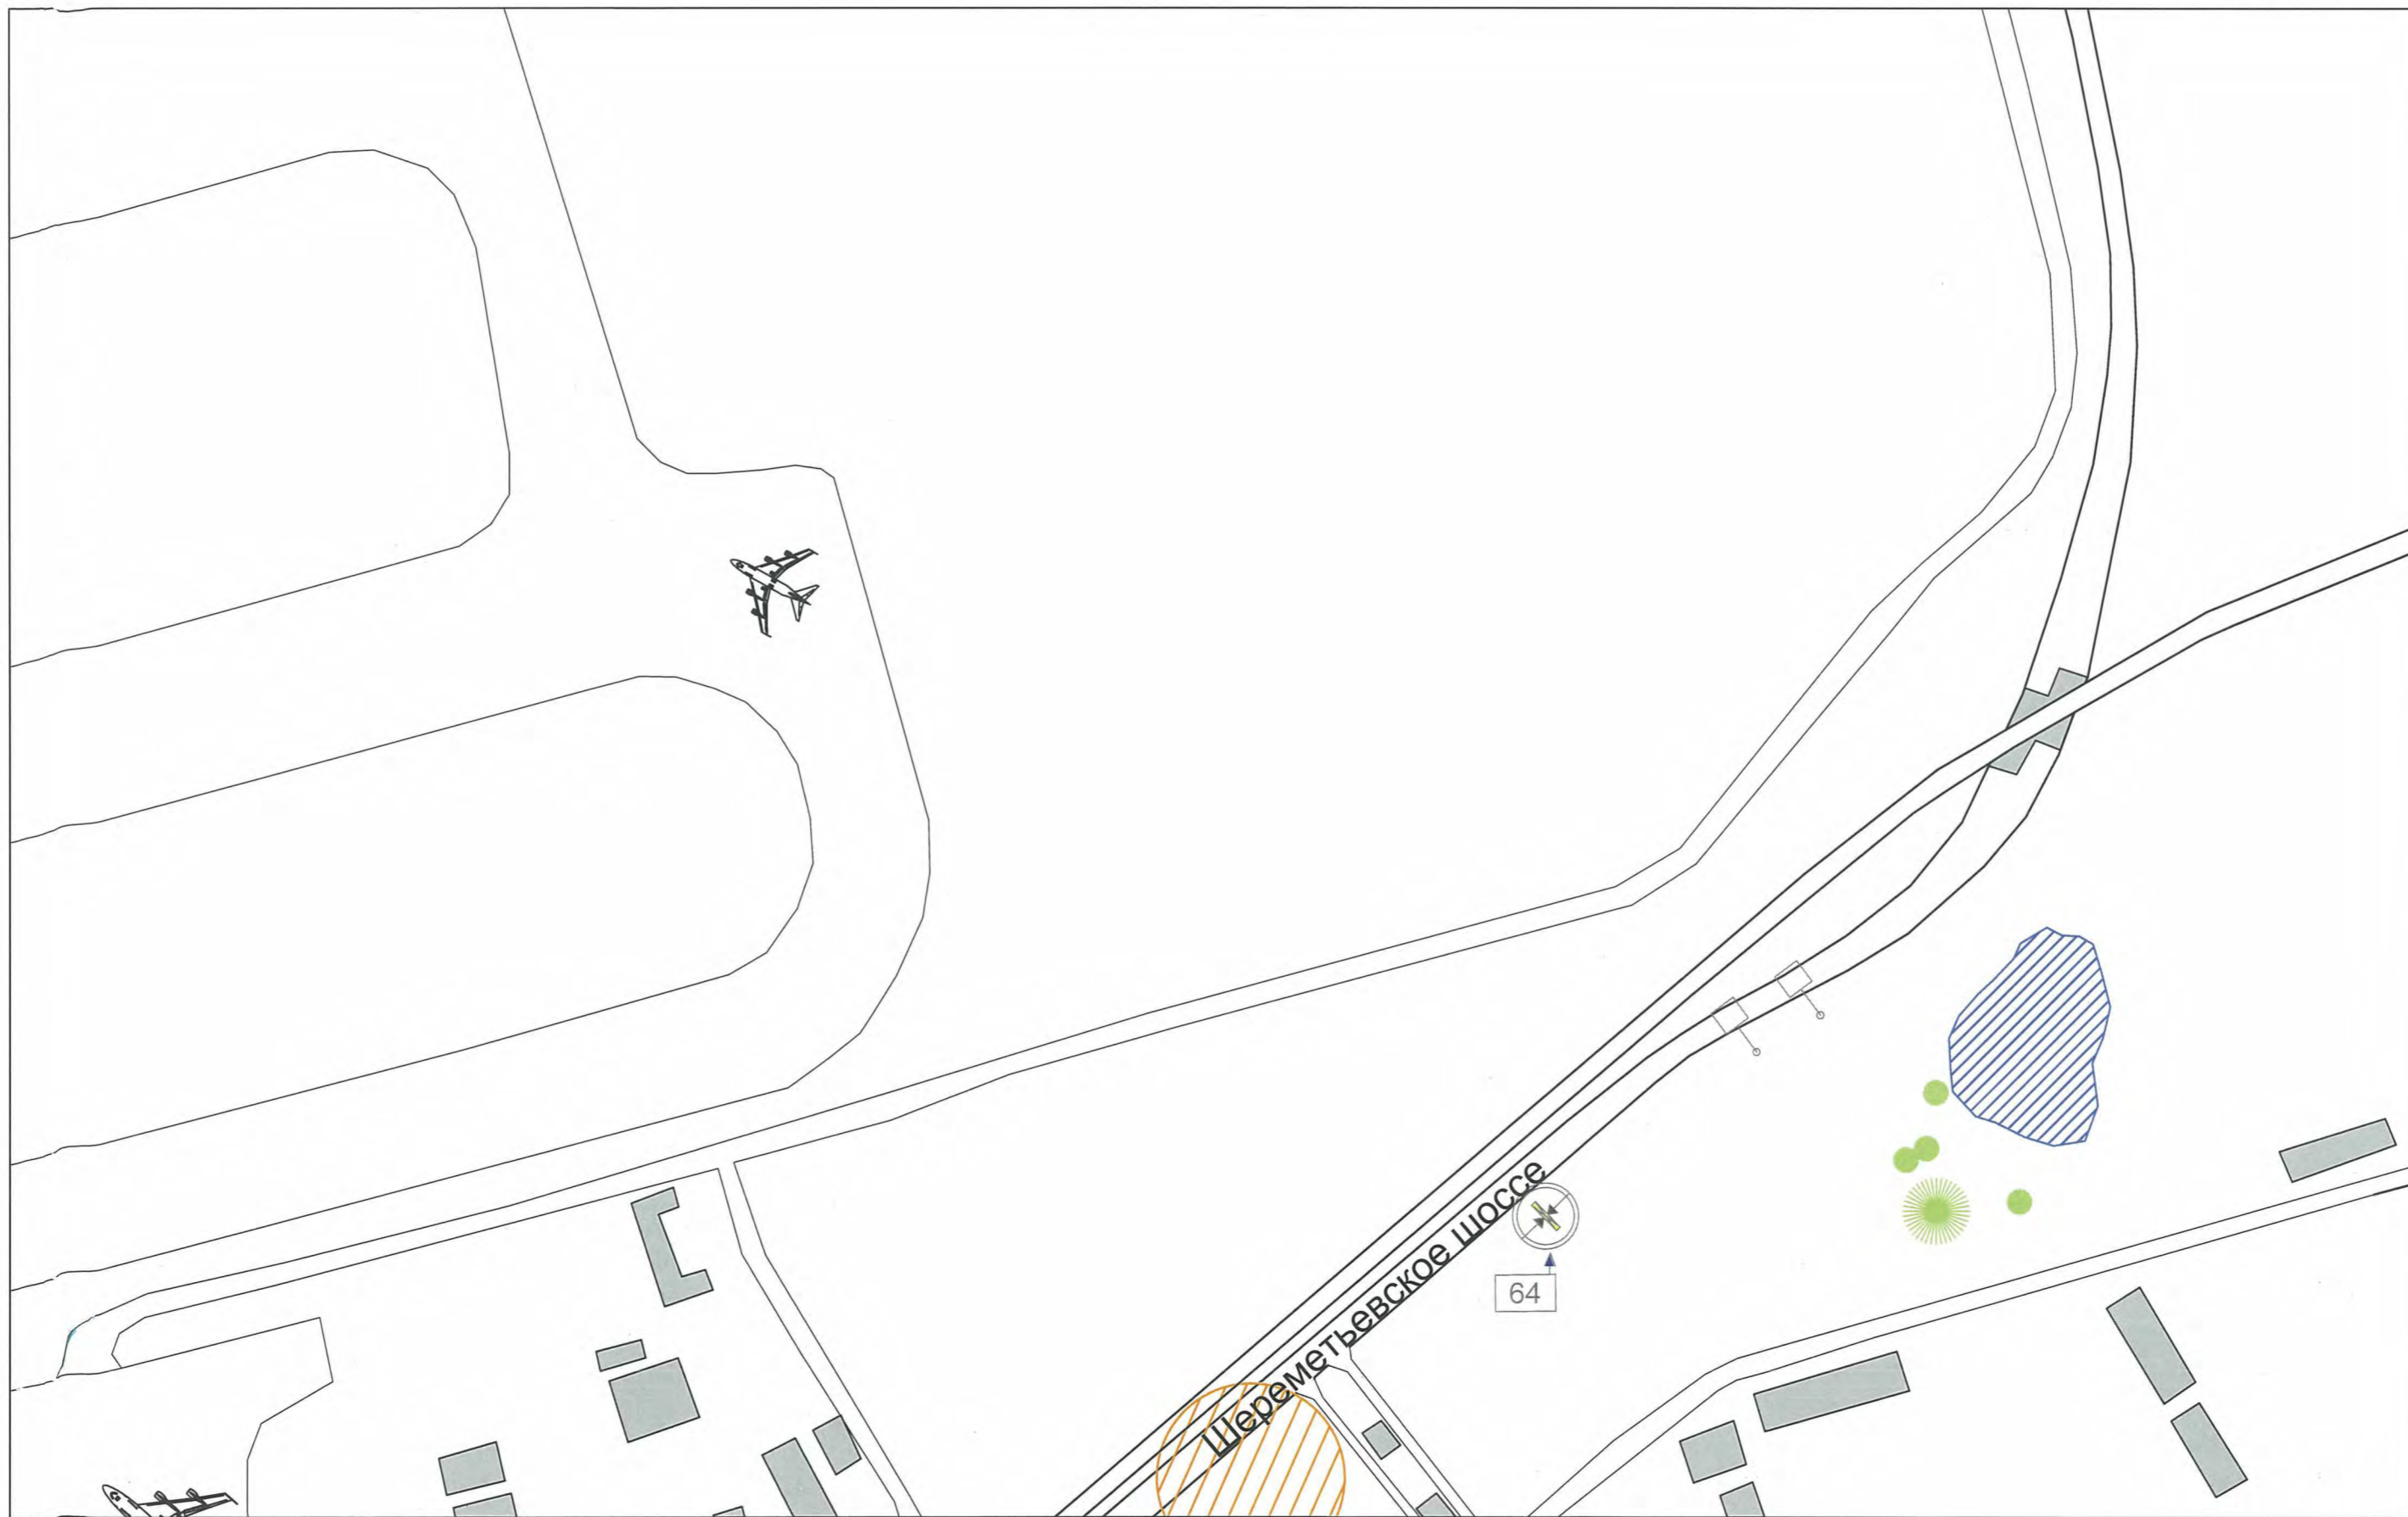

25м

масштаб 1:2500




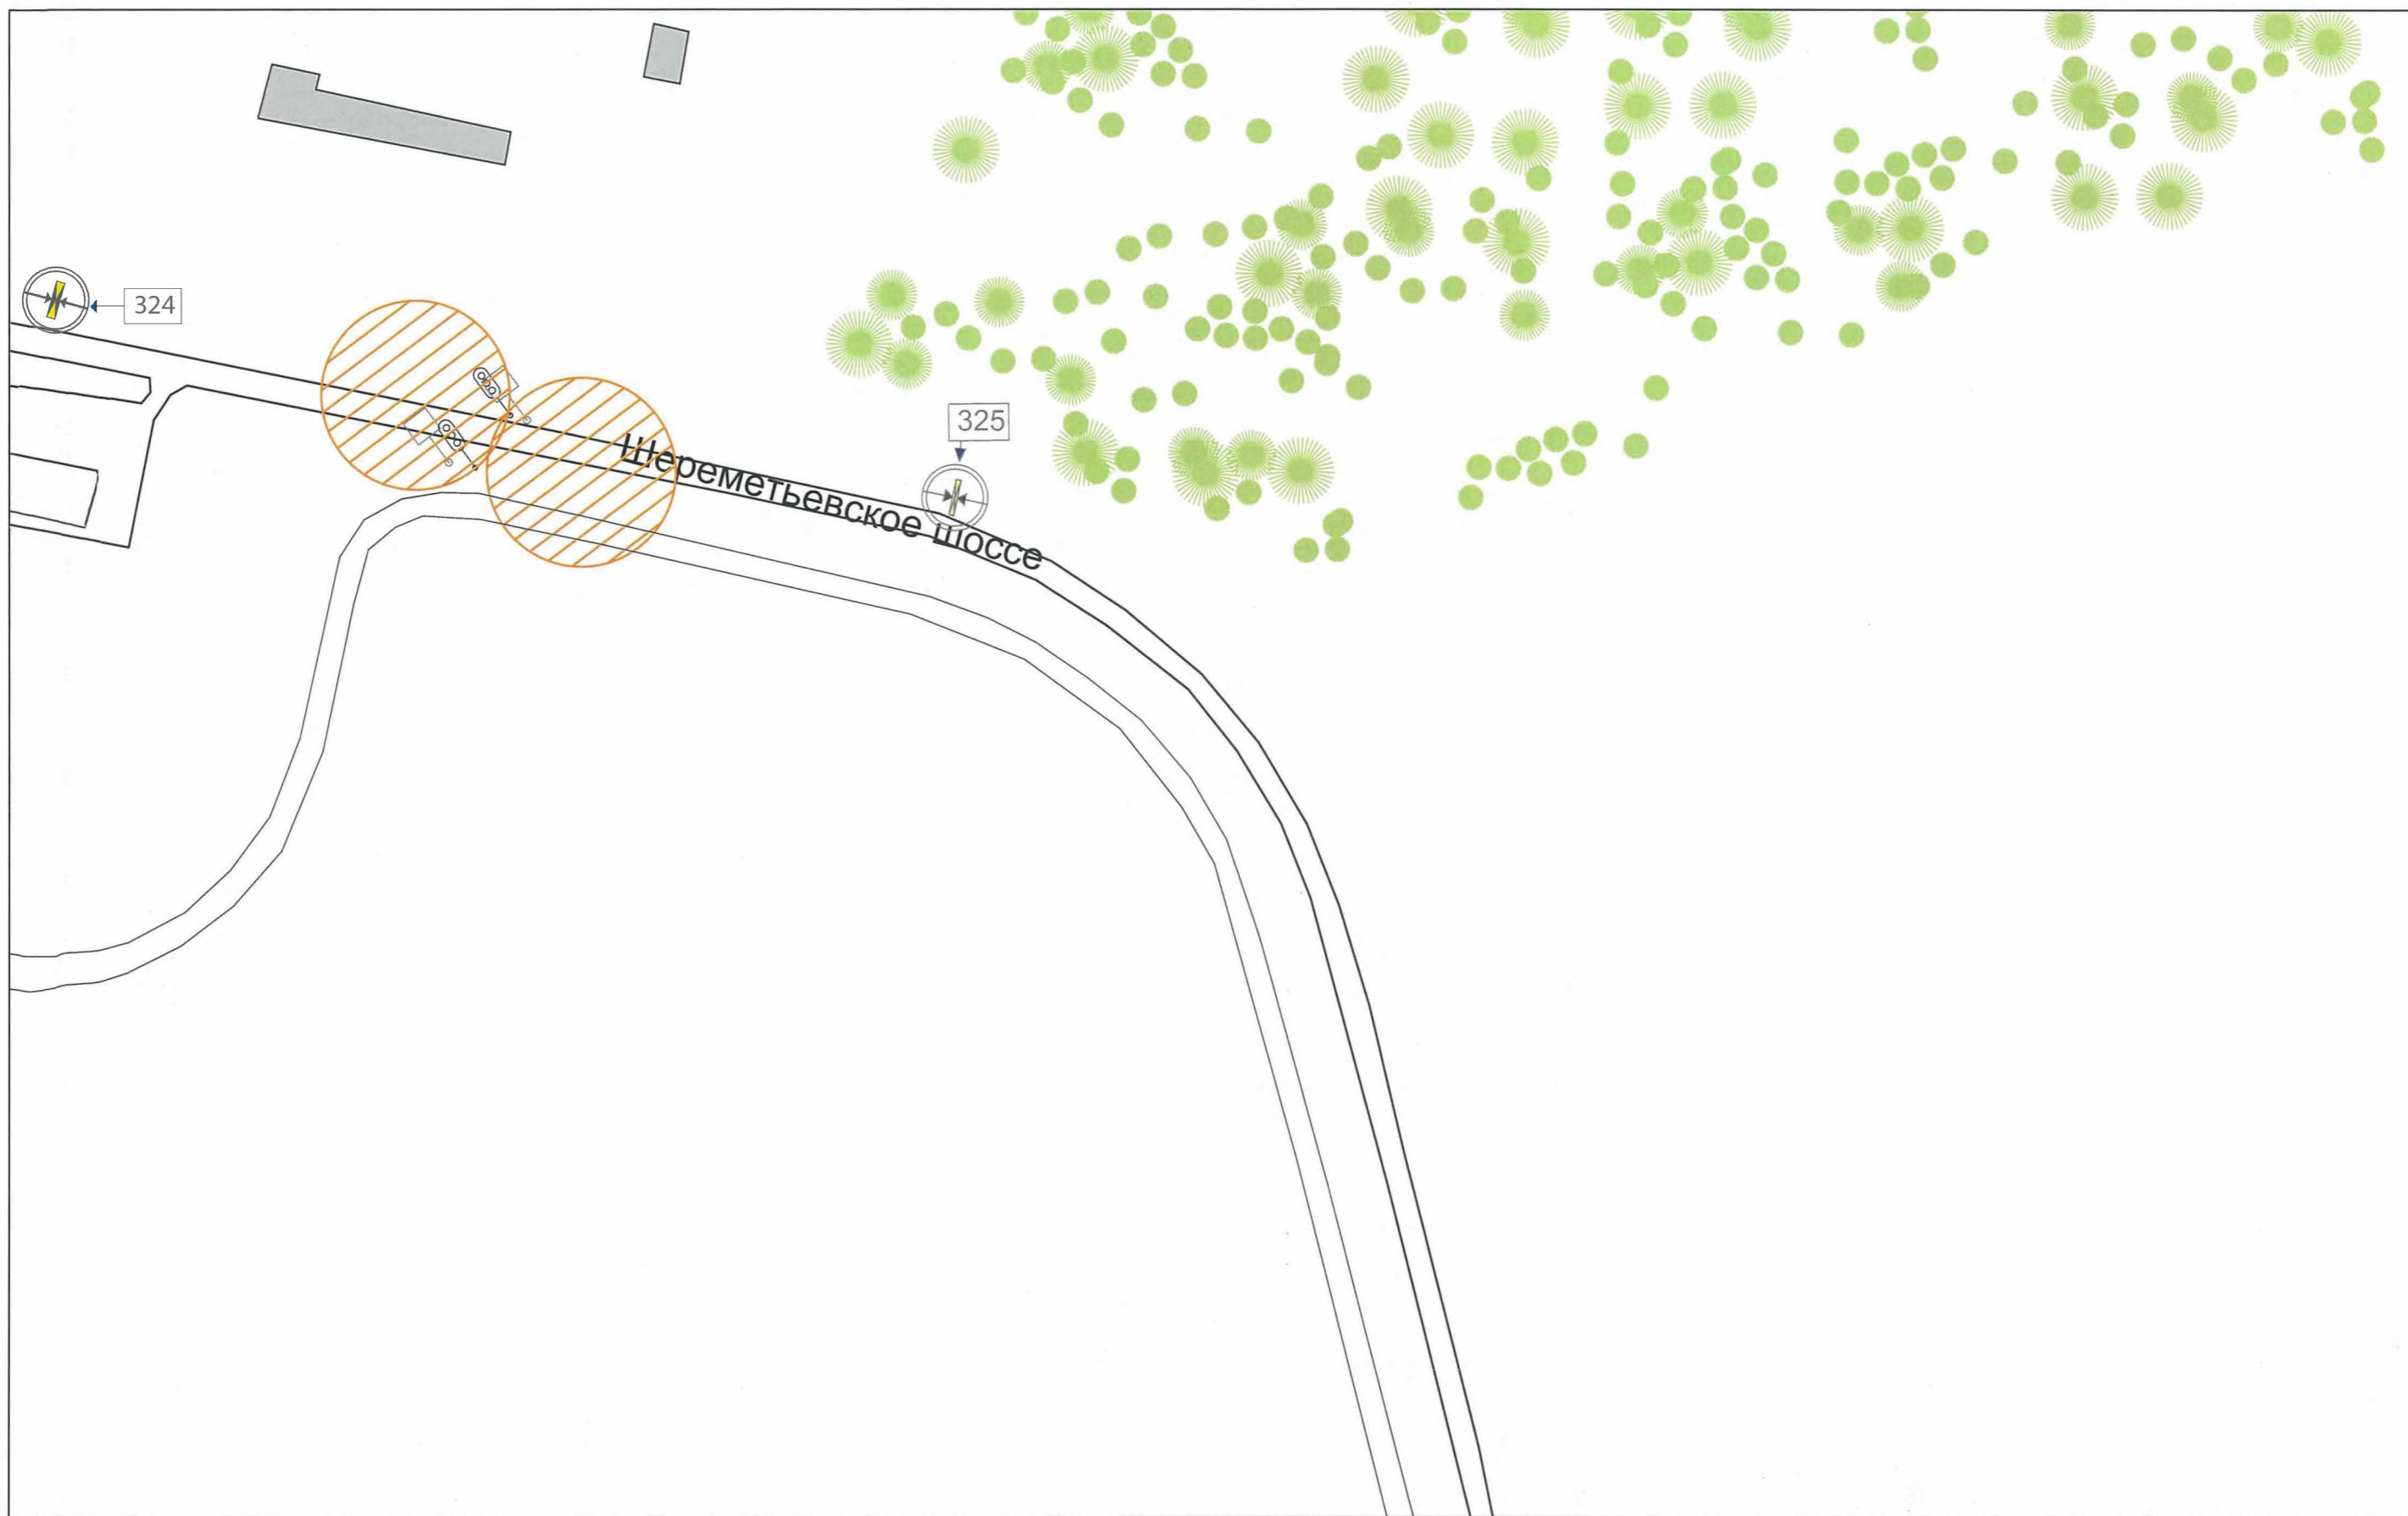


25М

масштаб 1:2500



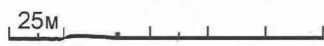



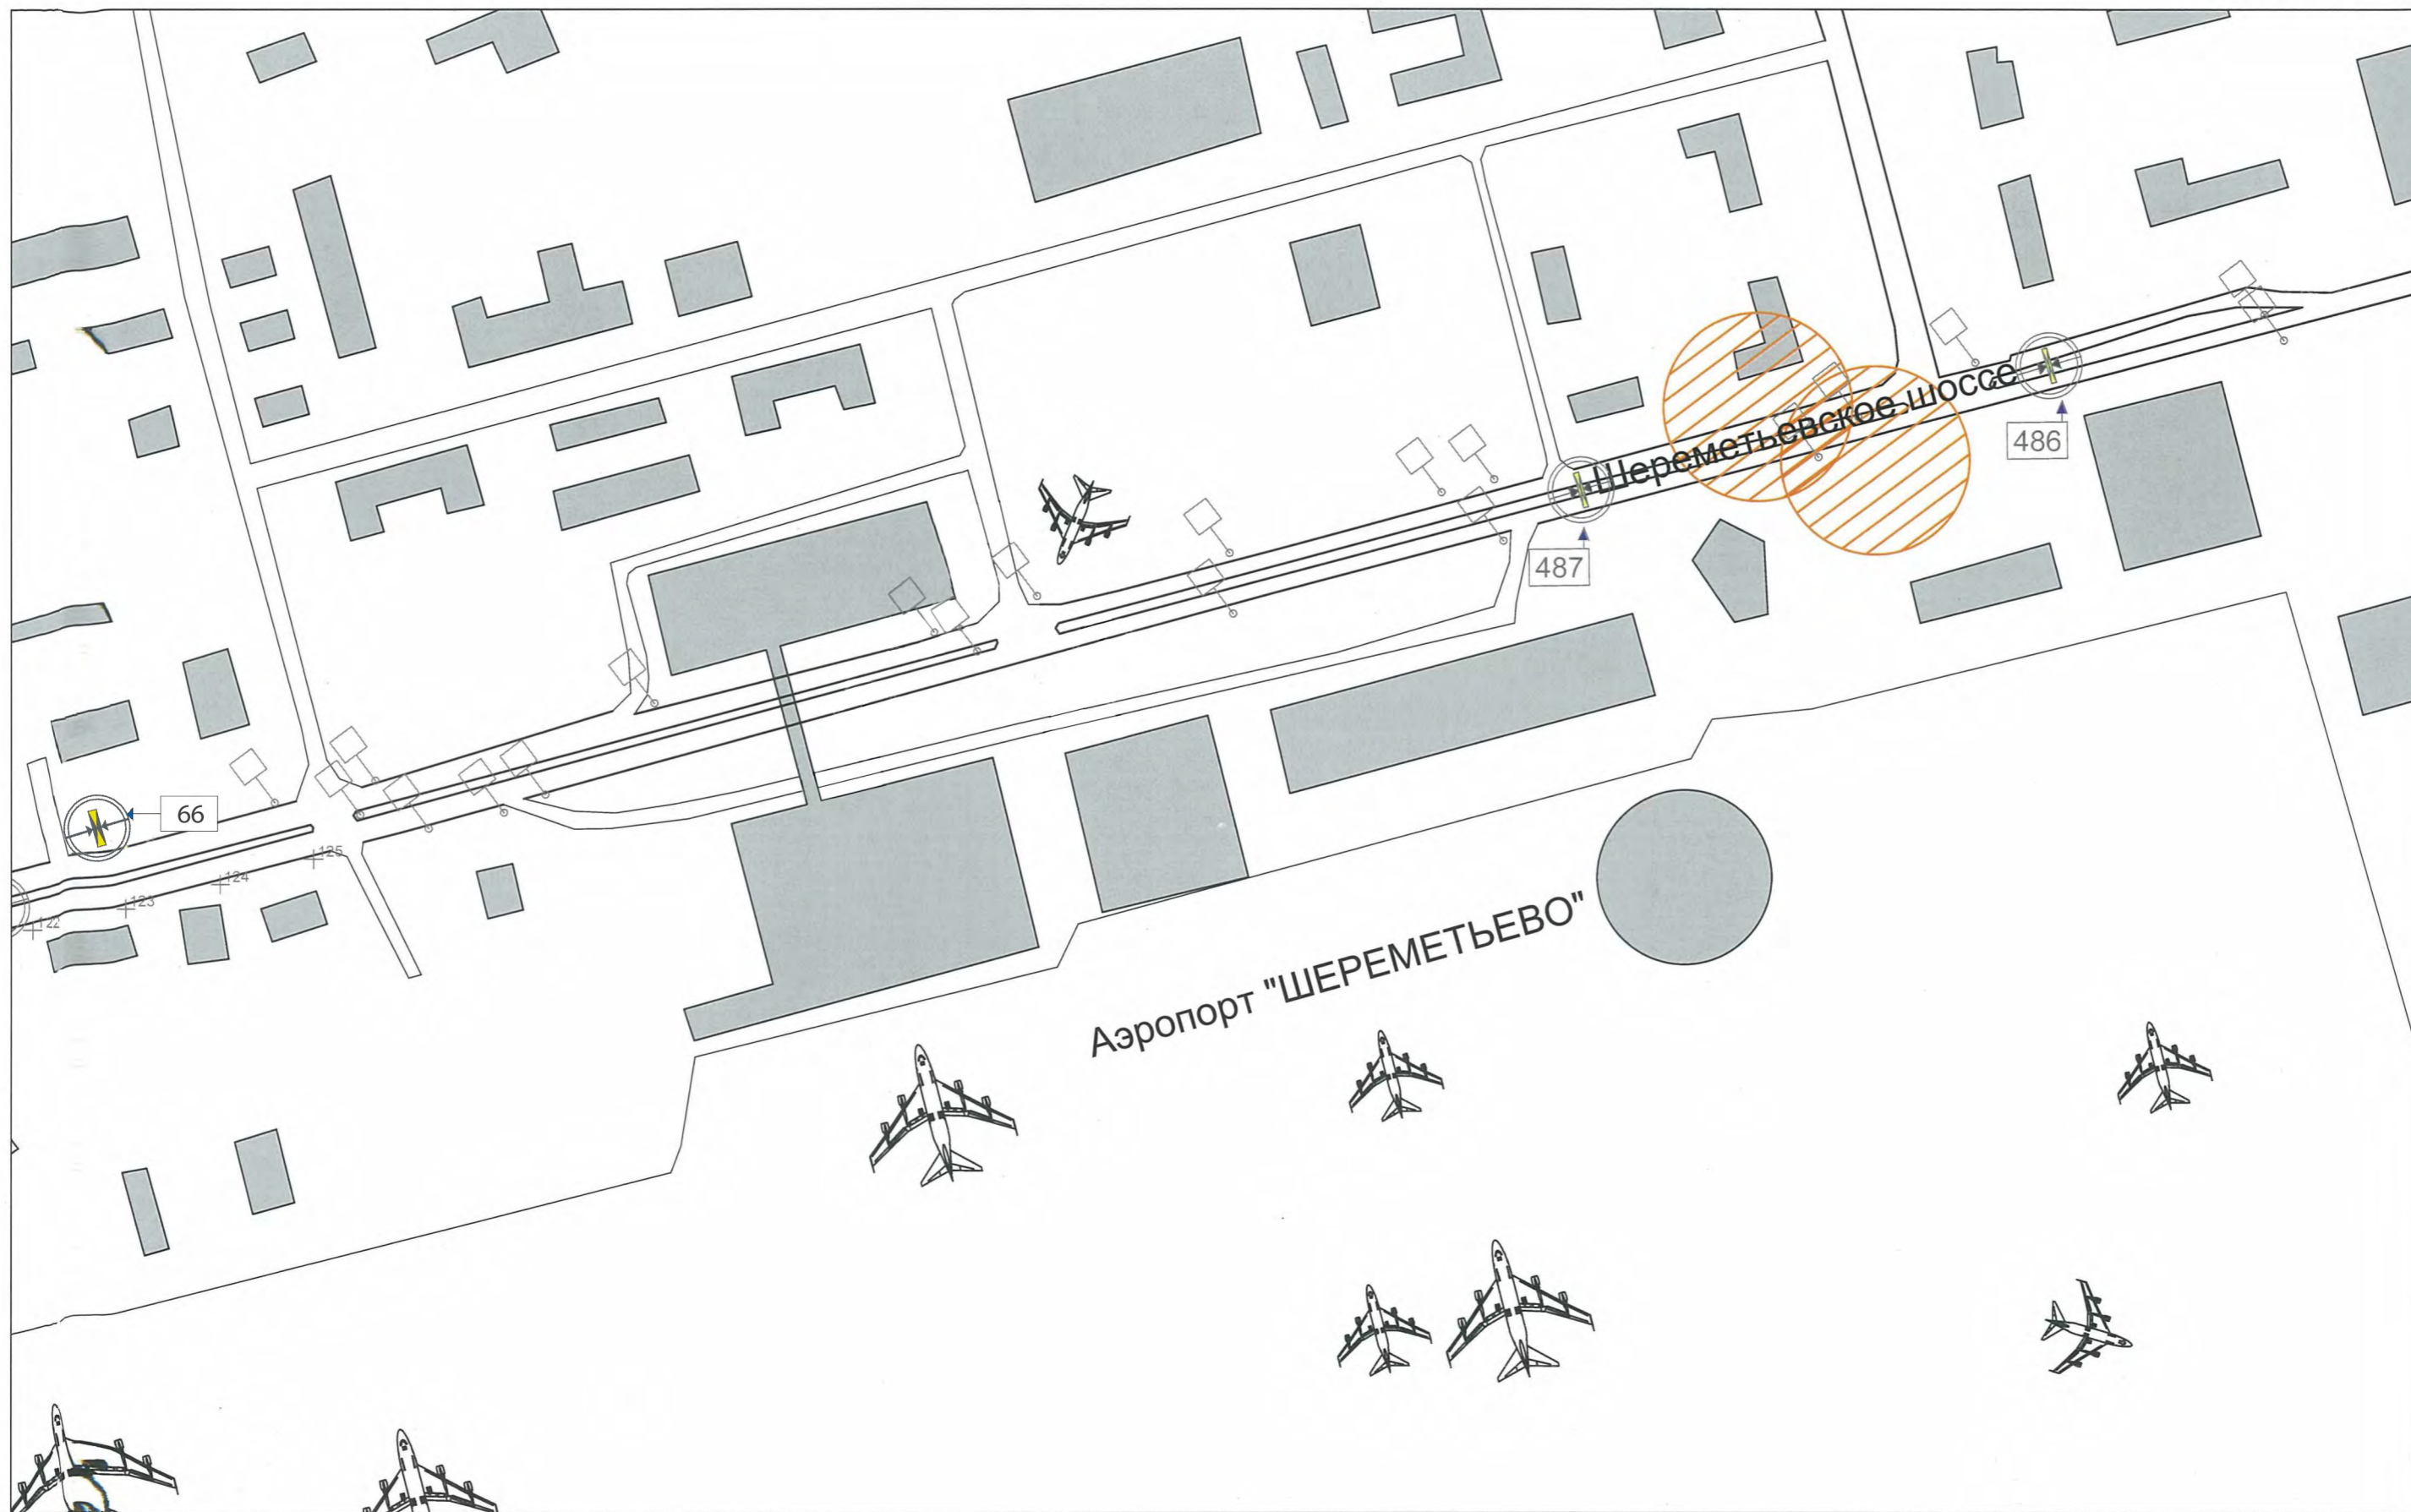

Аэропорт "ШЕРЕМЕТЬЕВО"

487


486

66

25M

масштаб 1:2500




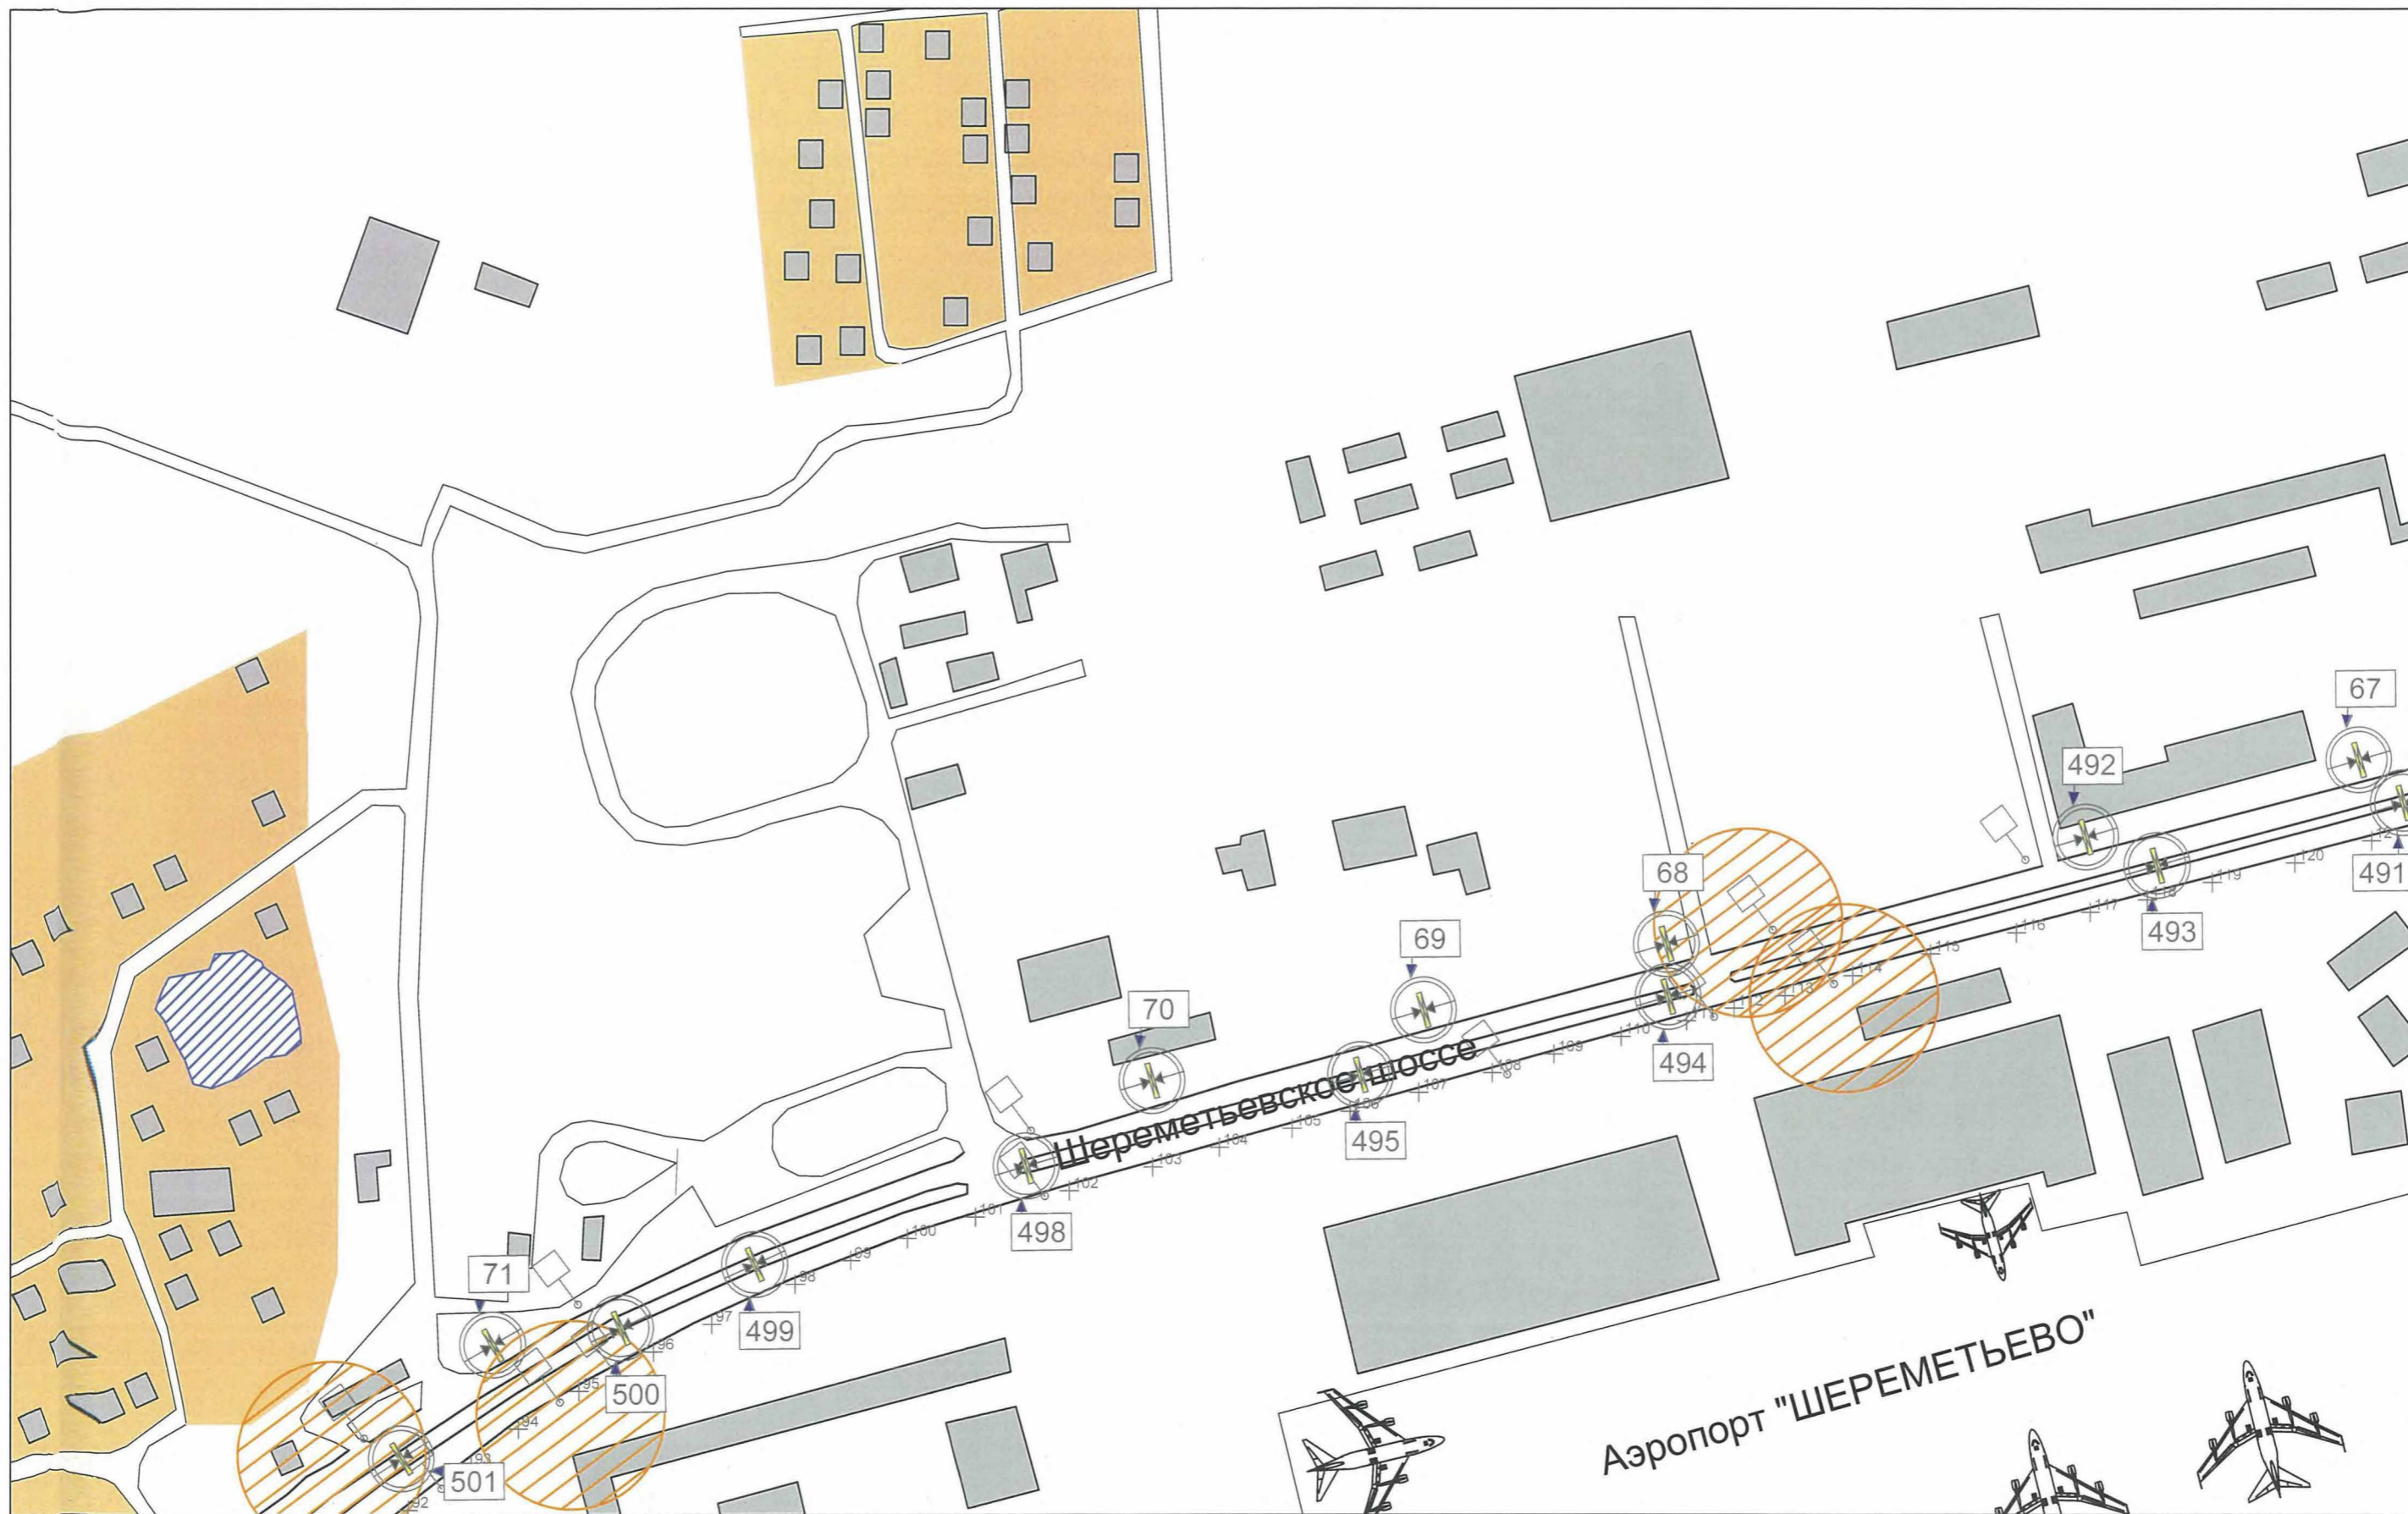

25M

масштаб 1:2500



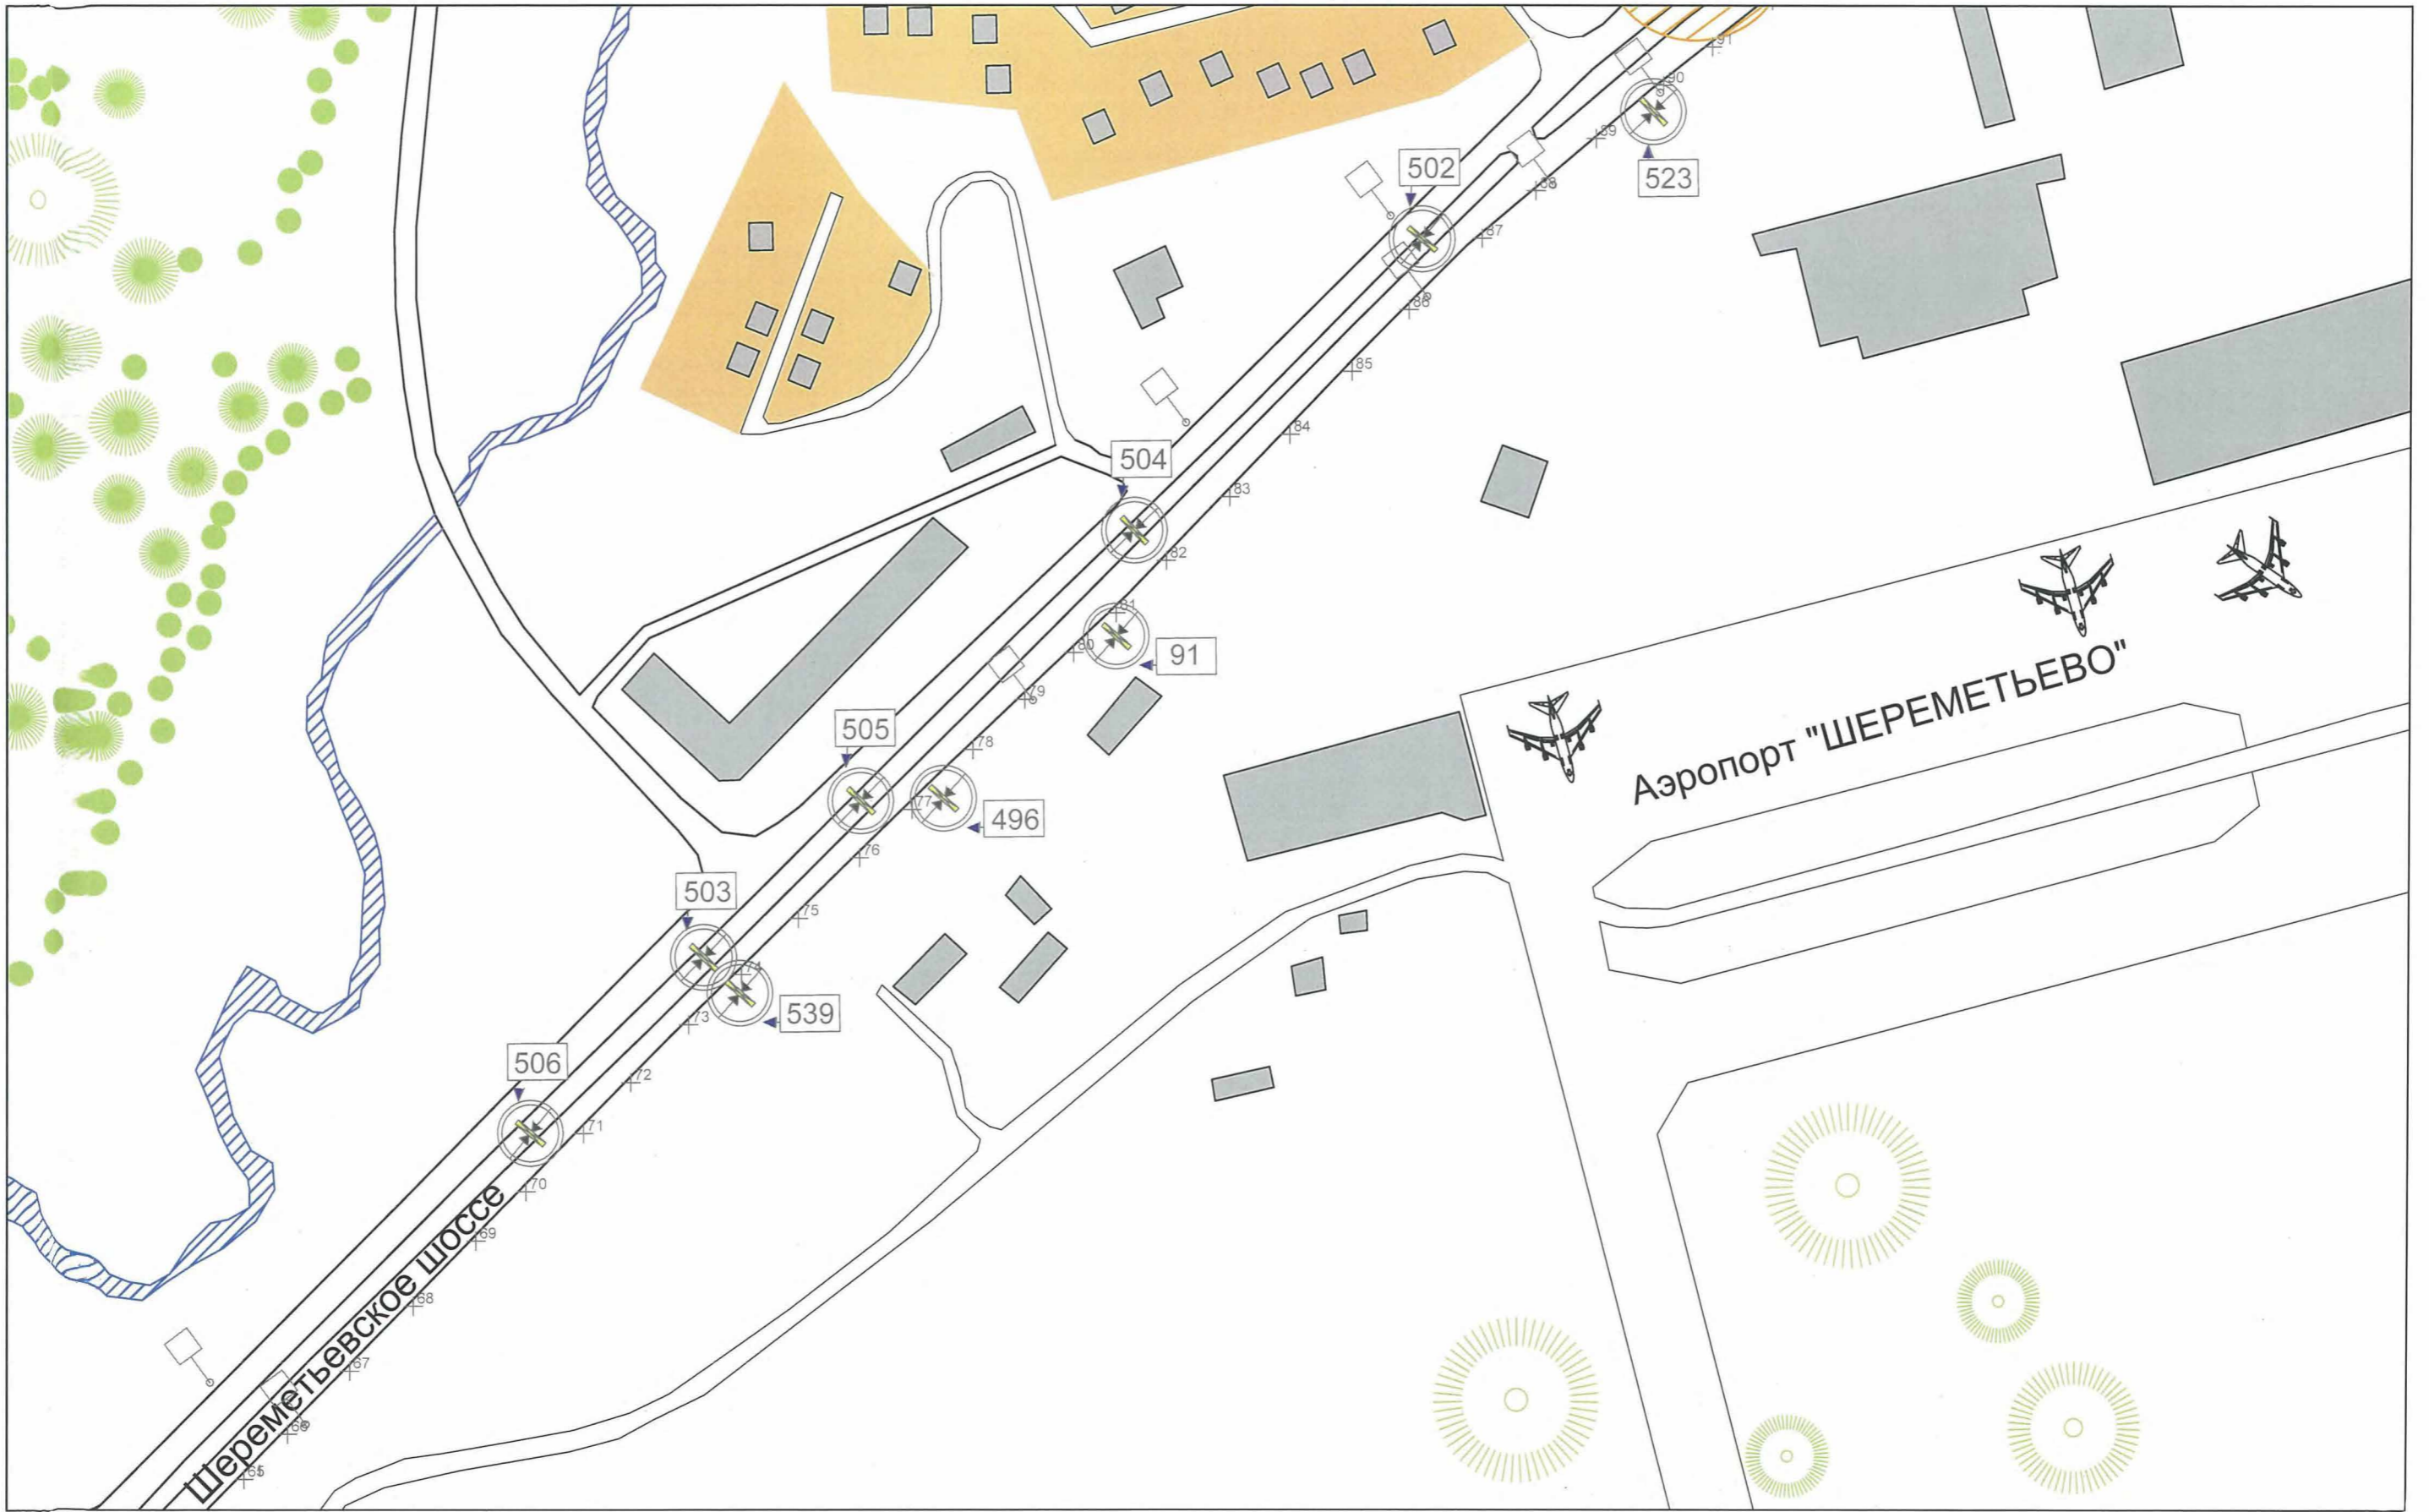

25м

масштаб 1:2500






25M

масштаб 1:2500



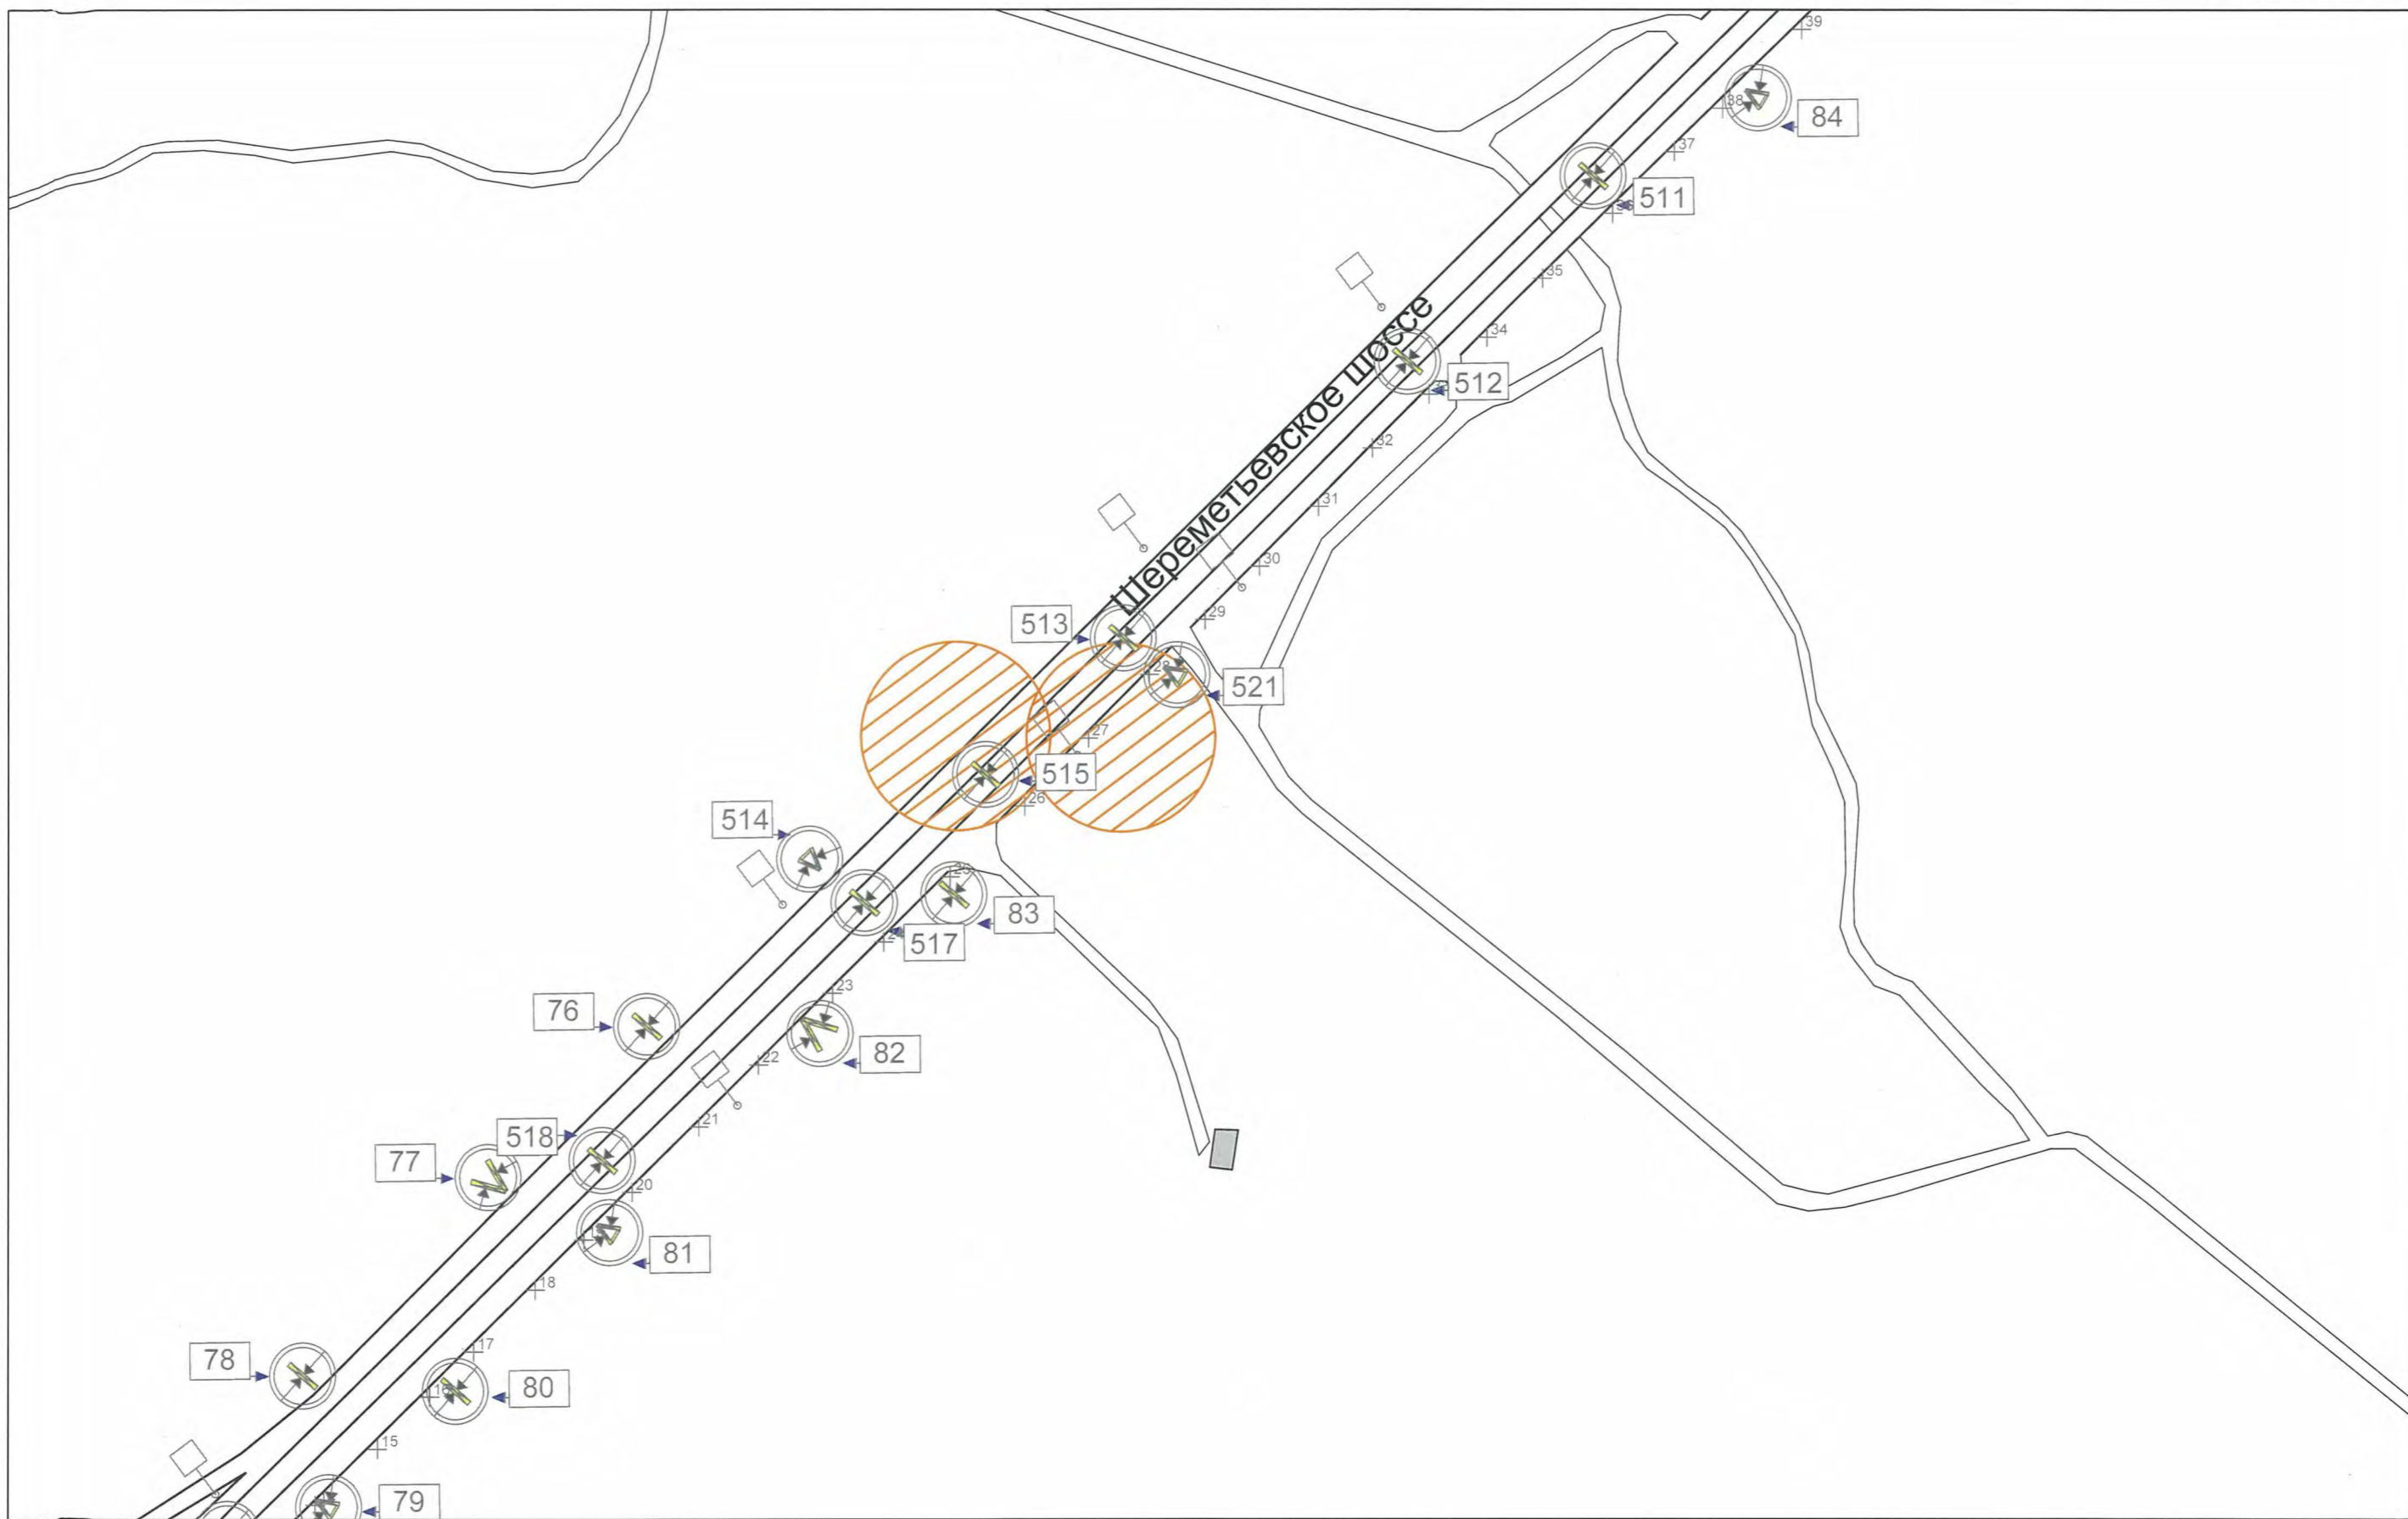

25M

масштаб 1:2500






25M

масштаб 1:2500








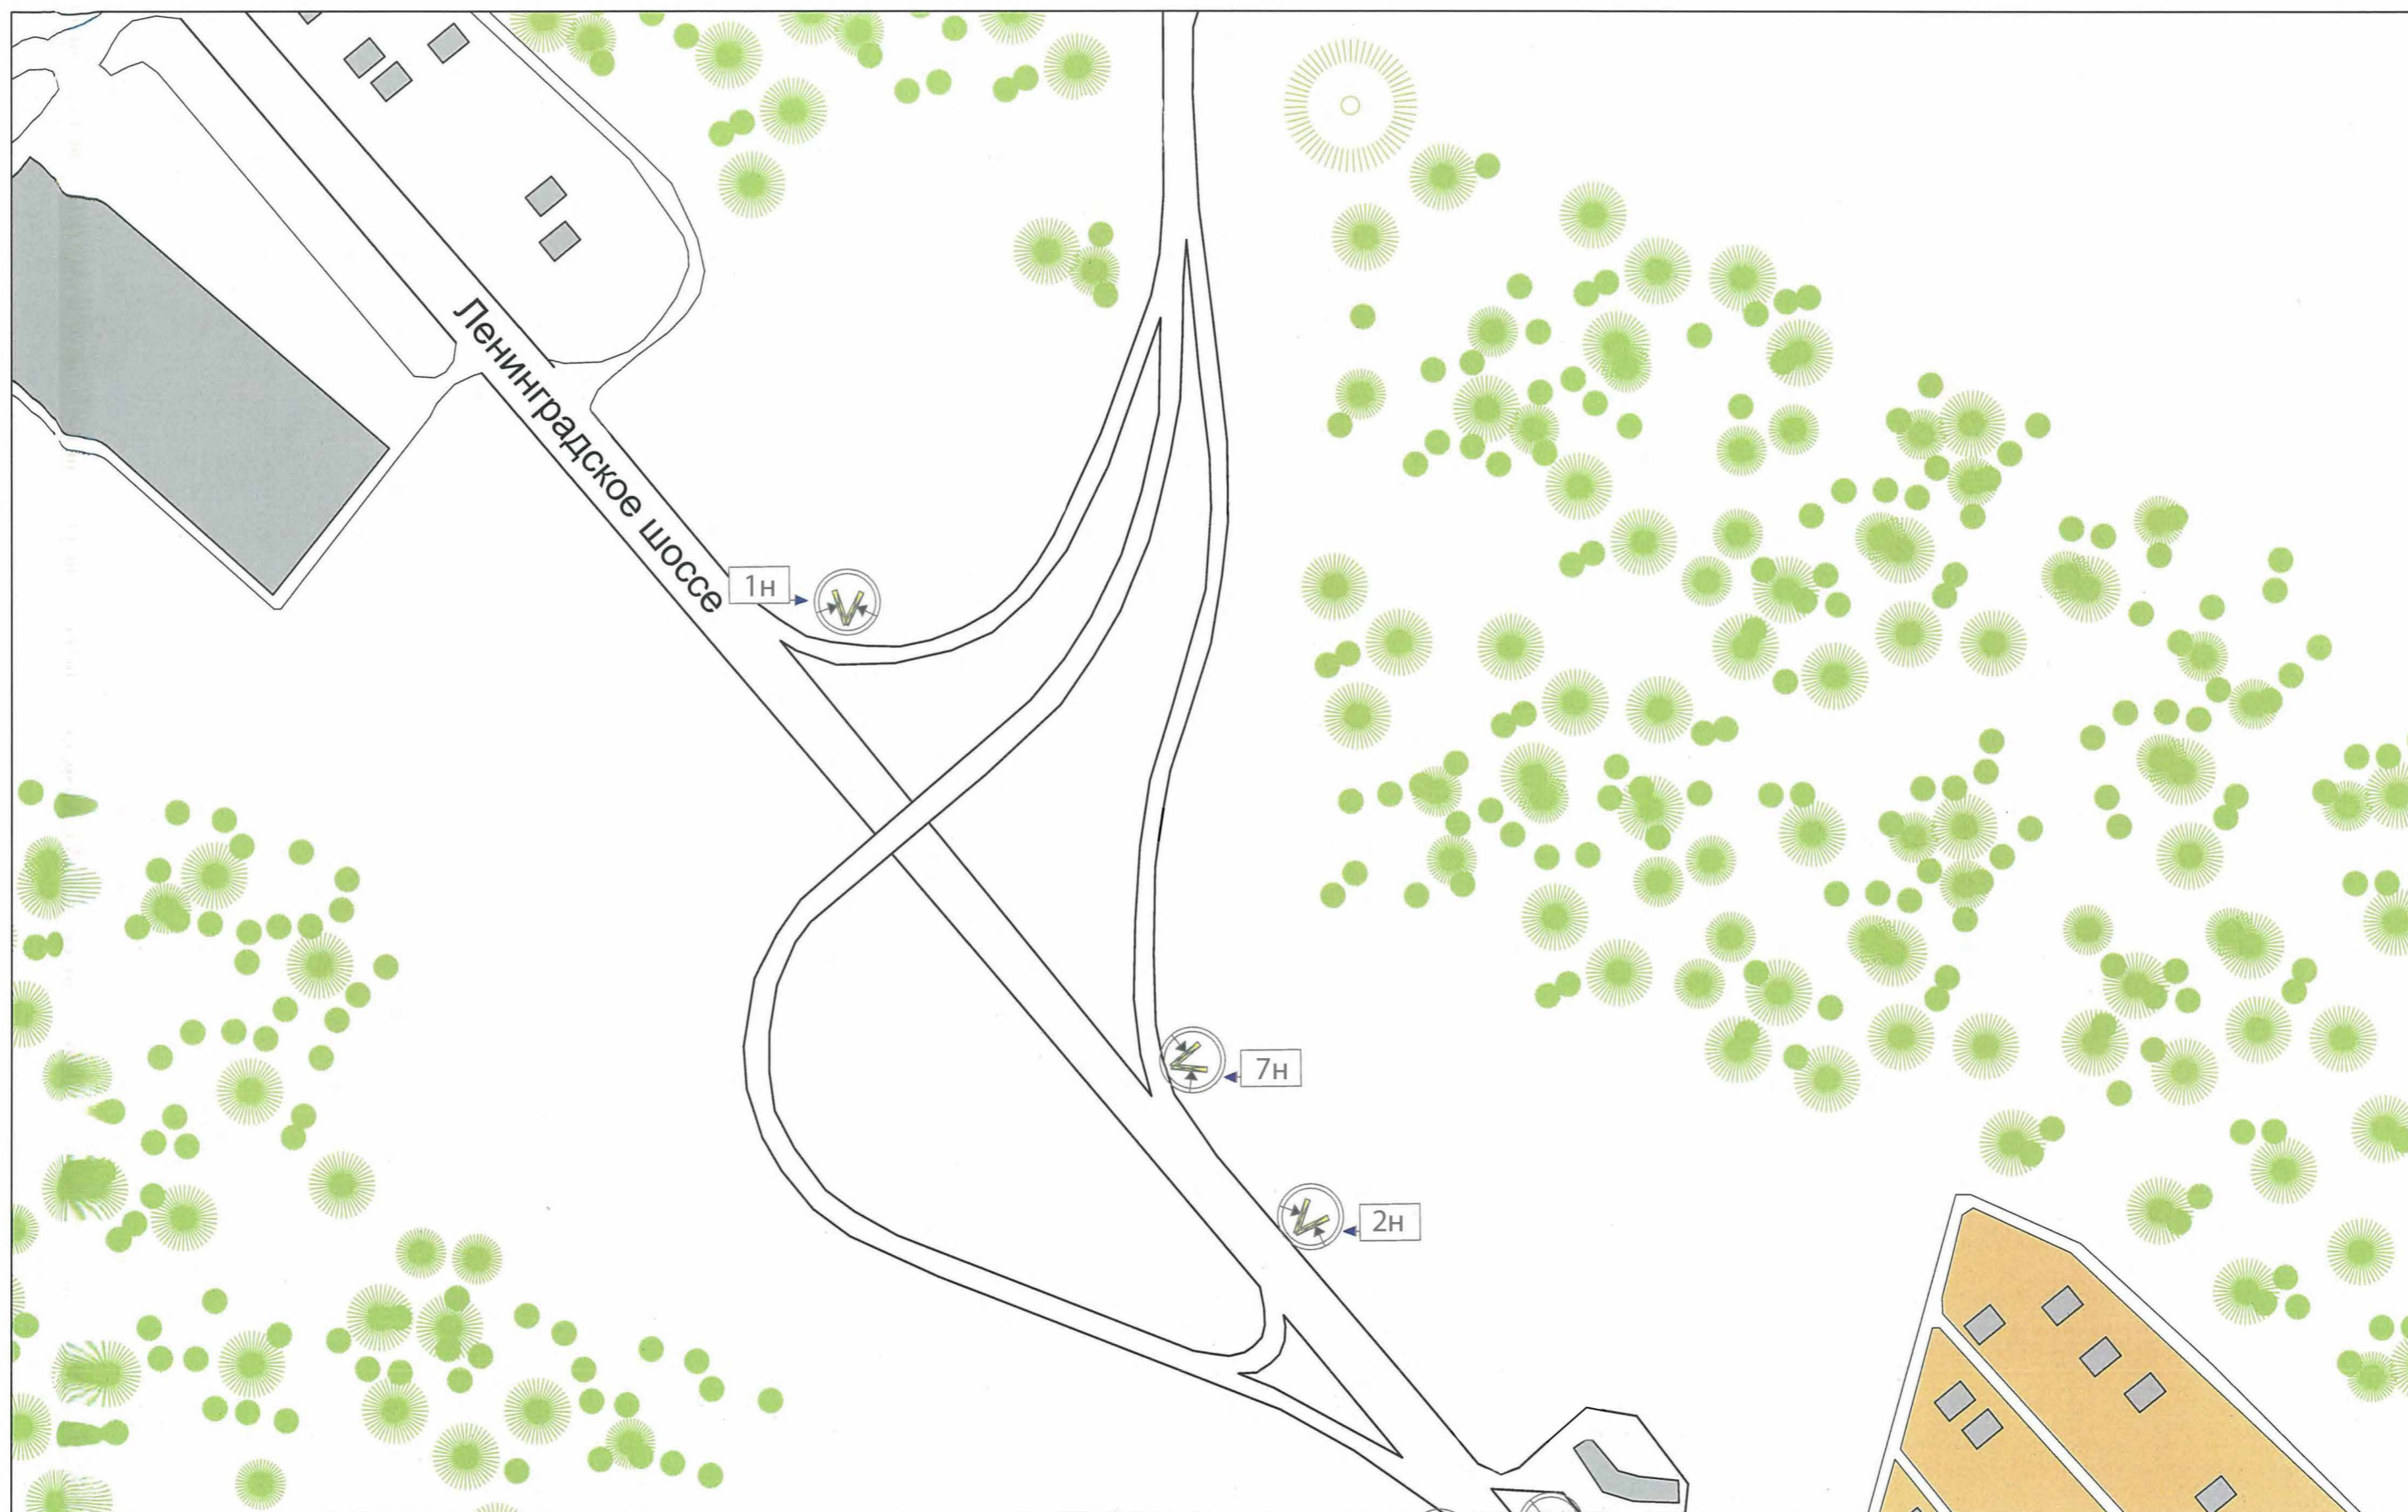

25m

масштаб 1:2500



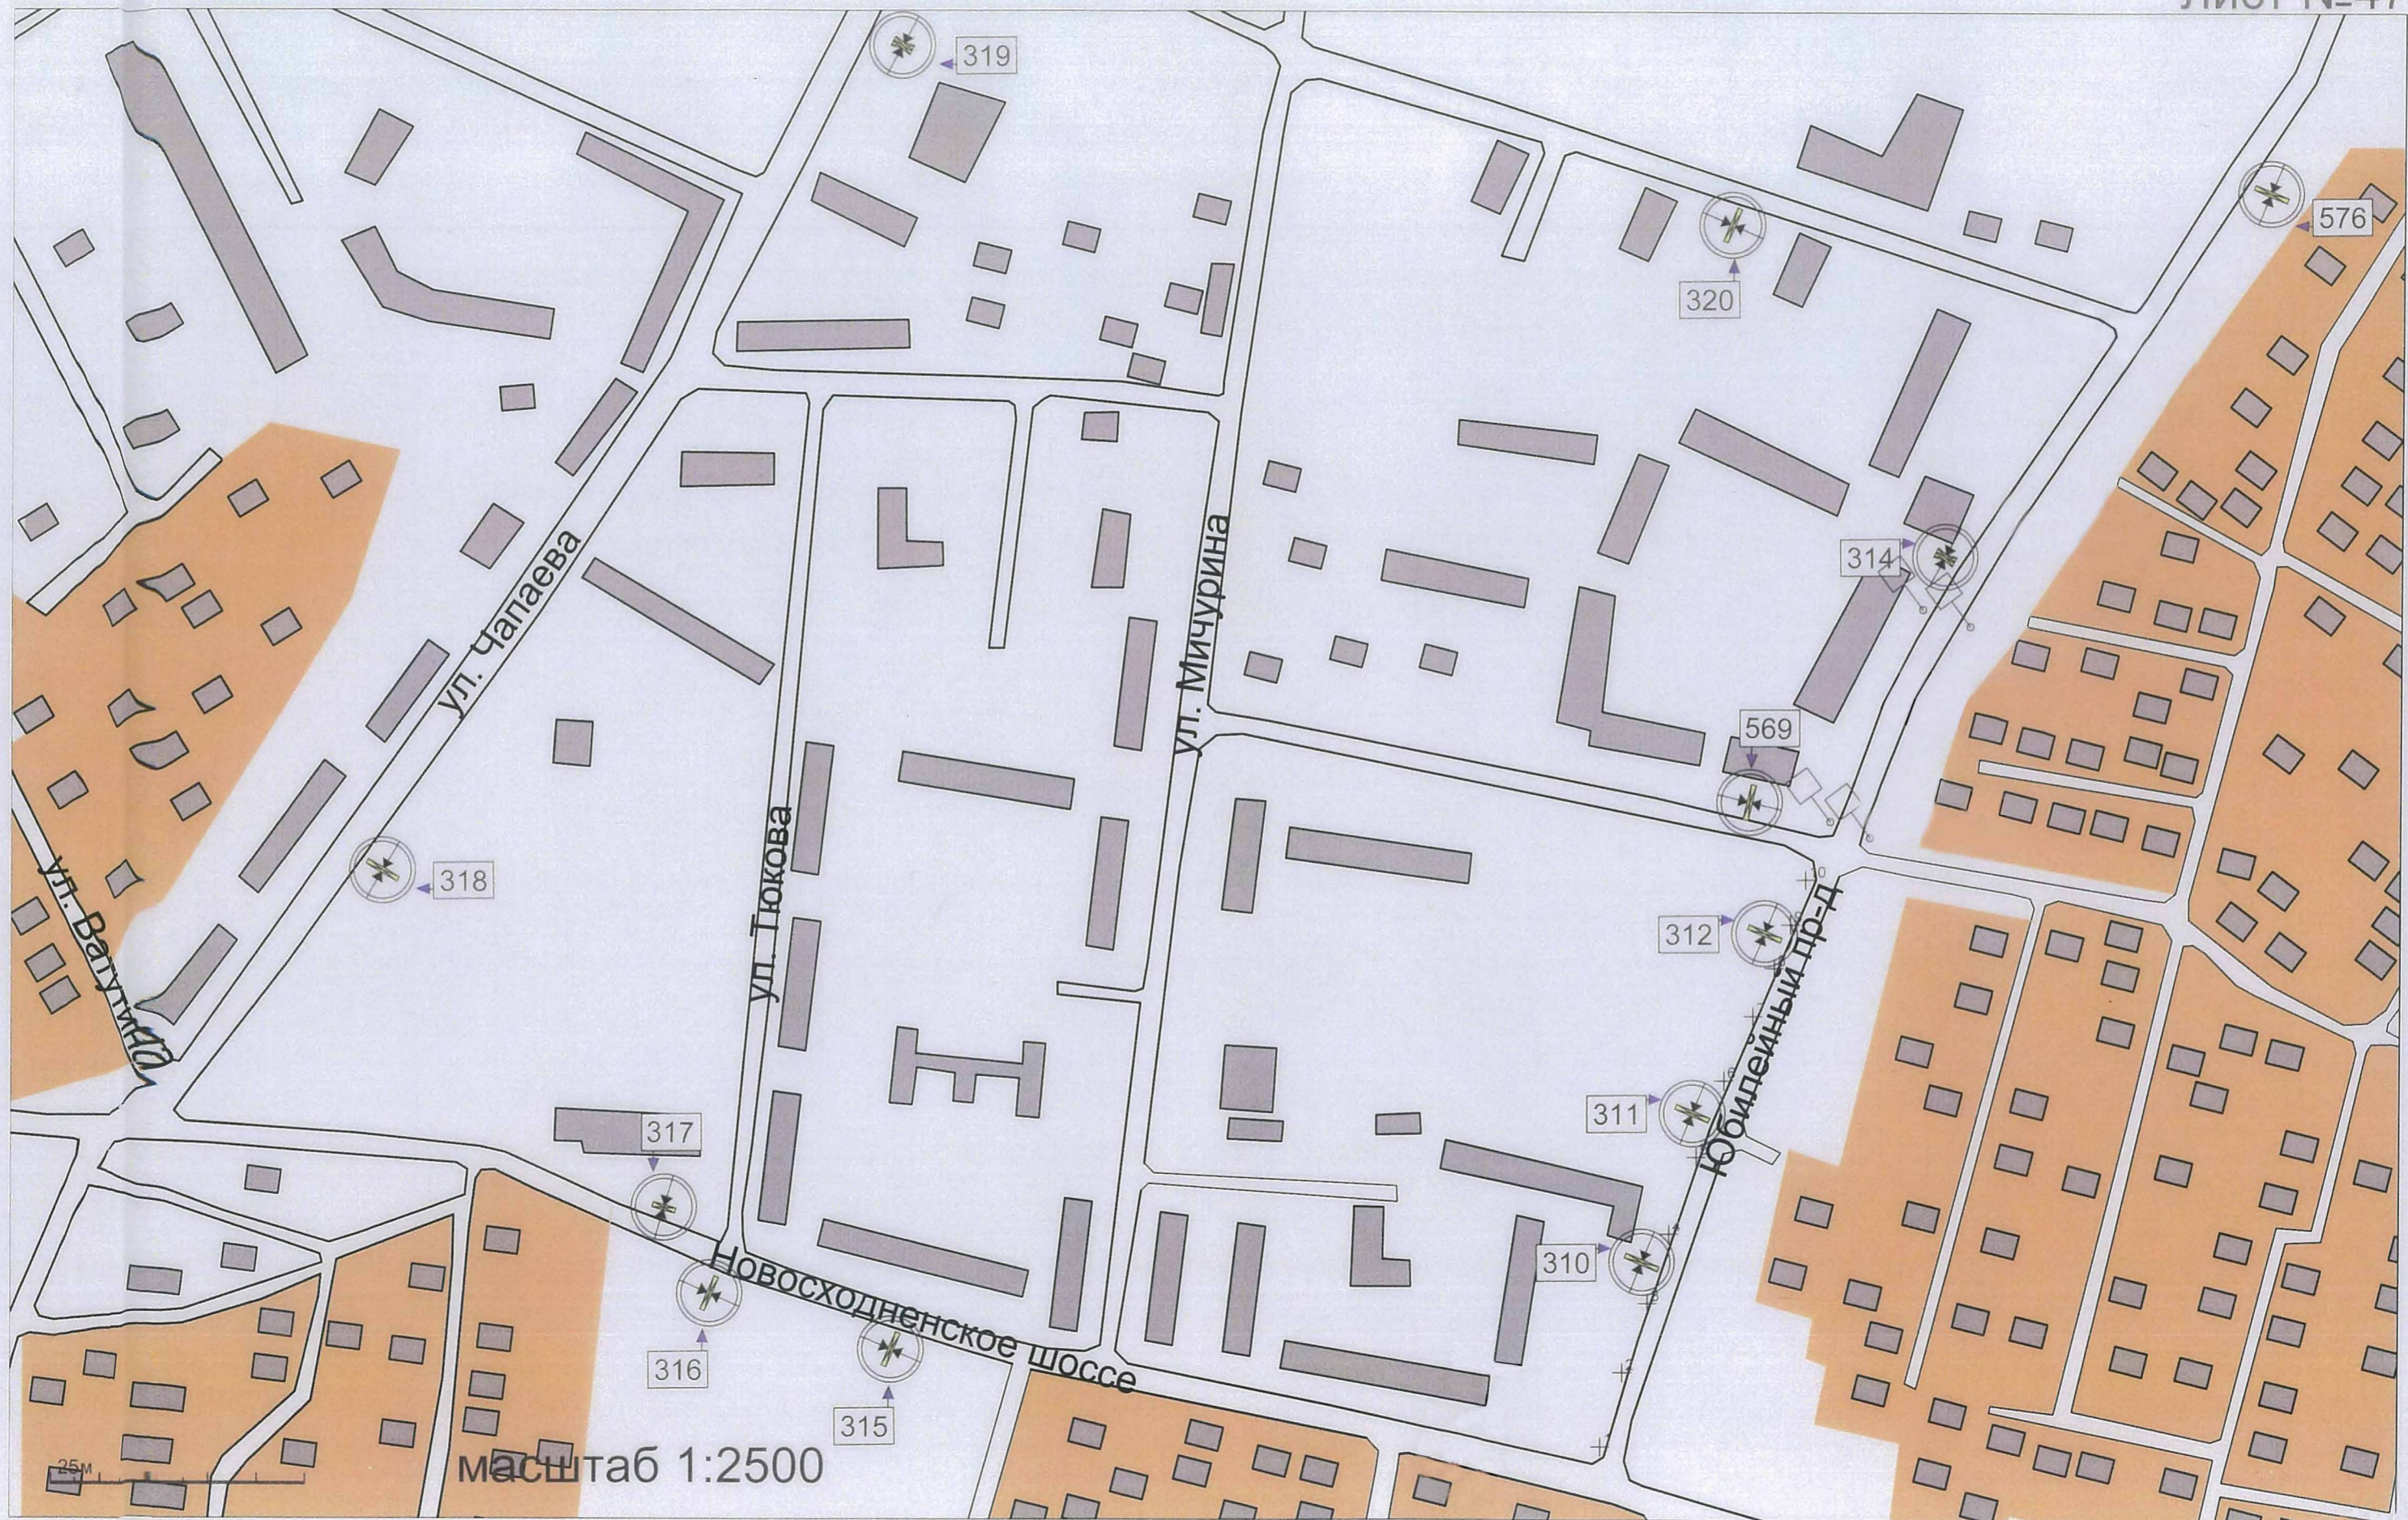






25М

масштаб 1:2500



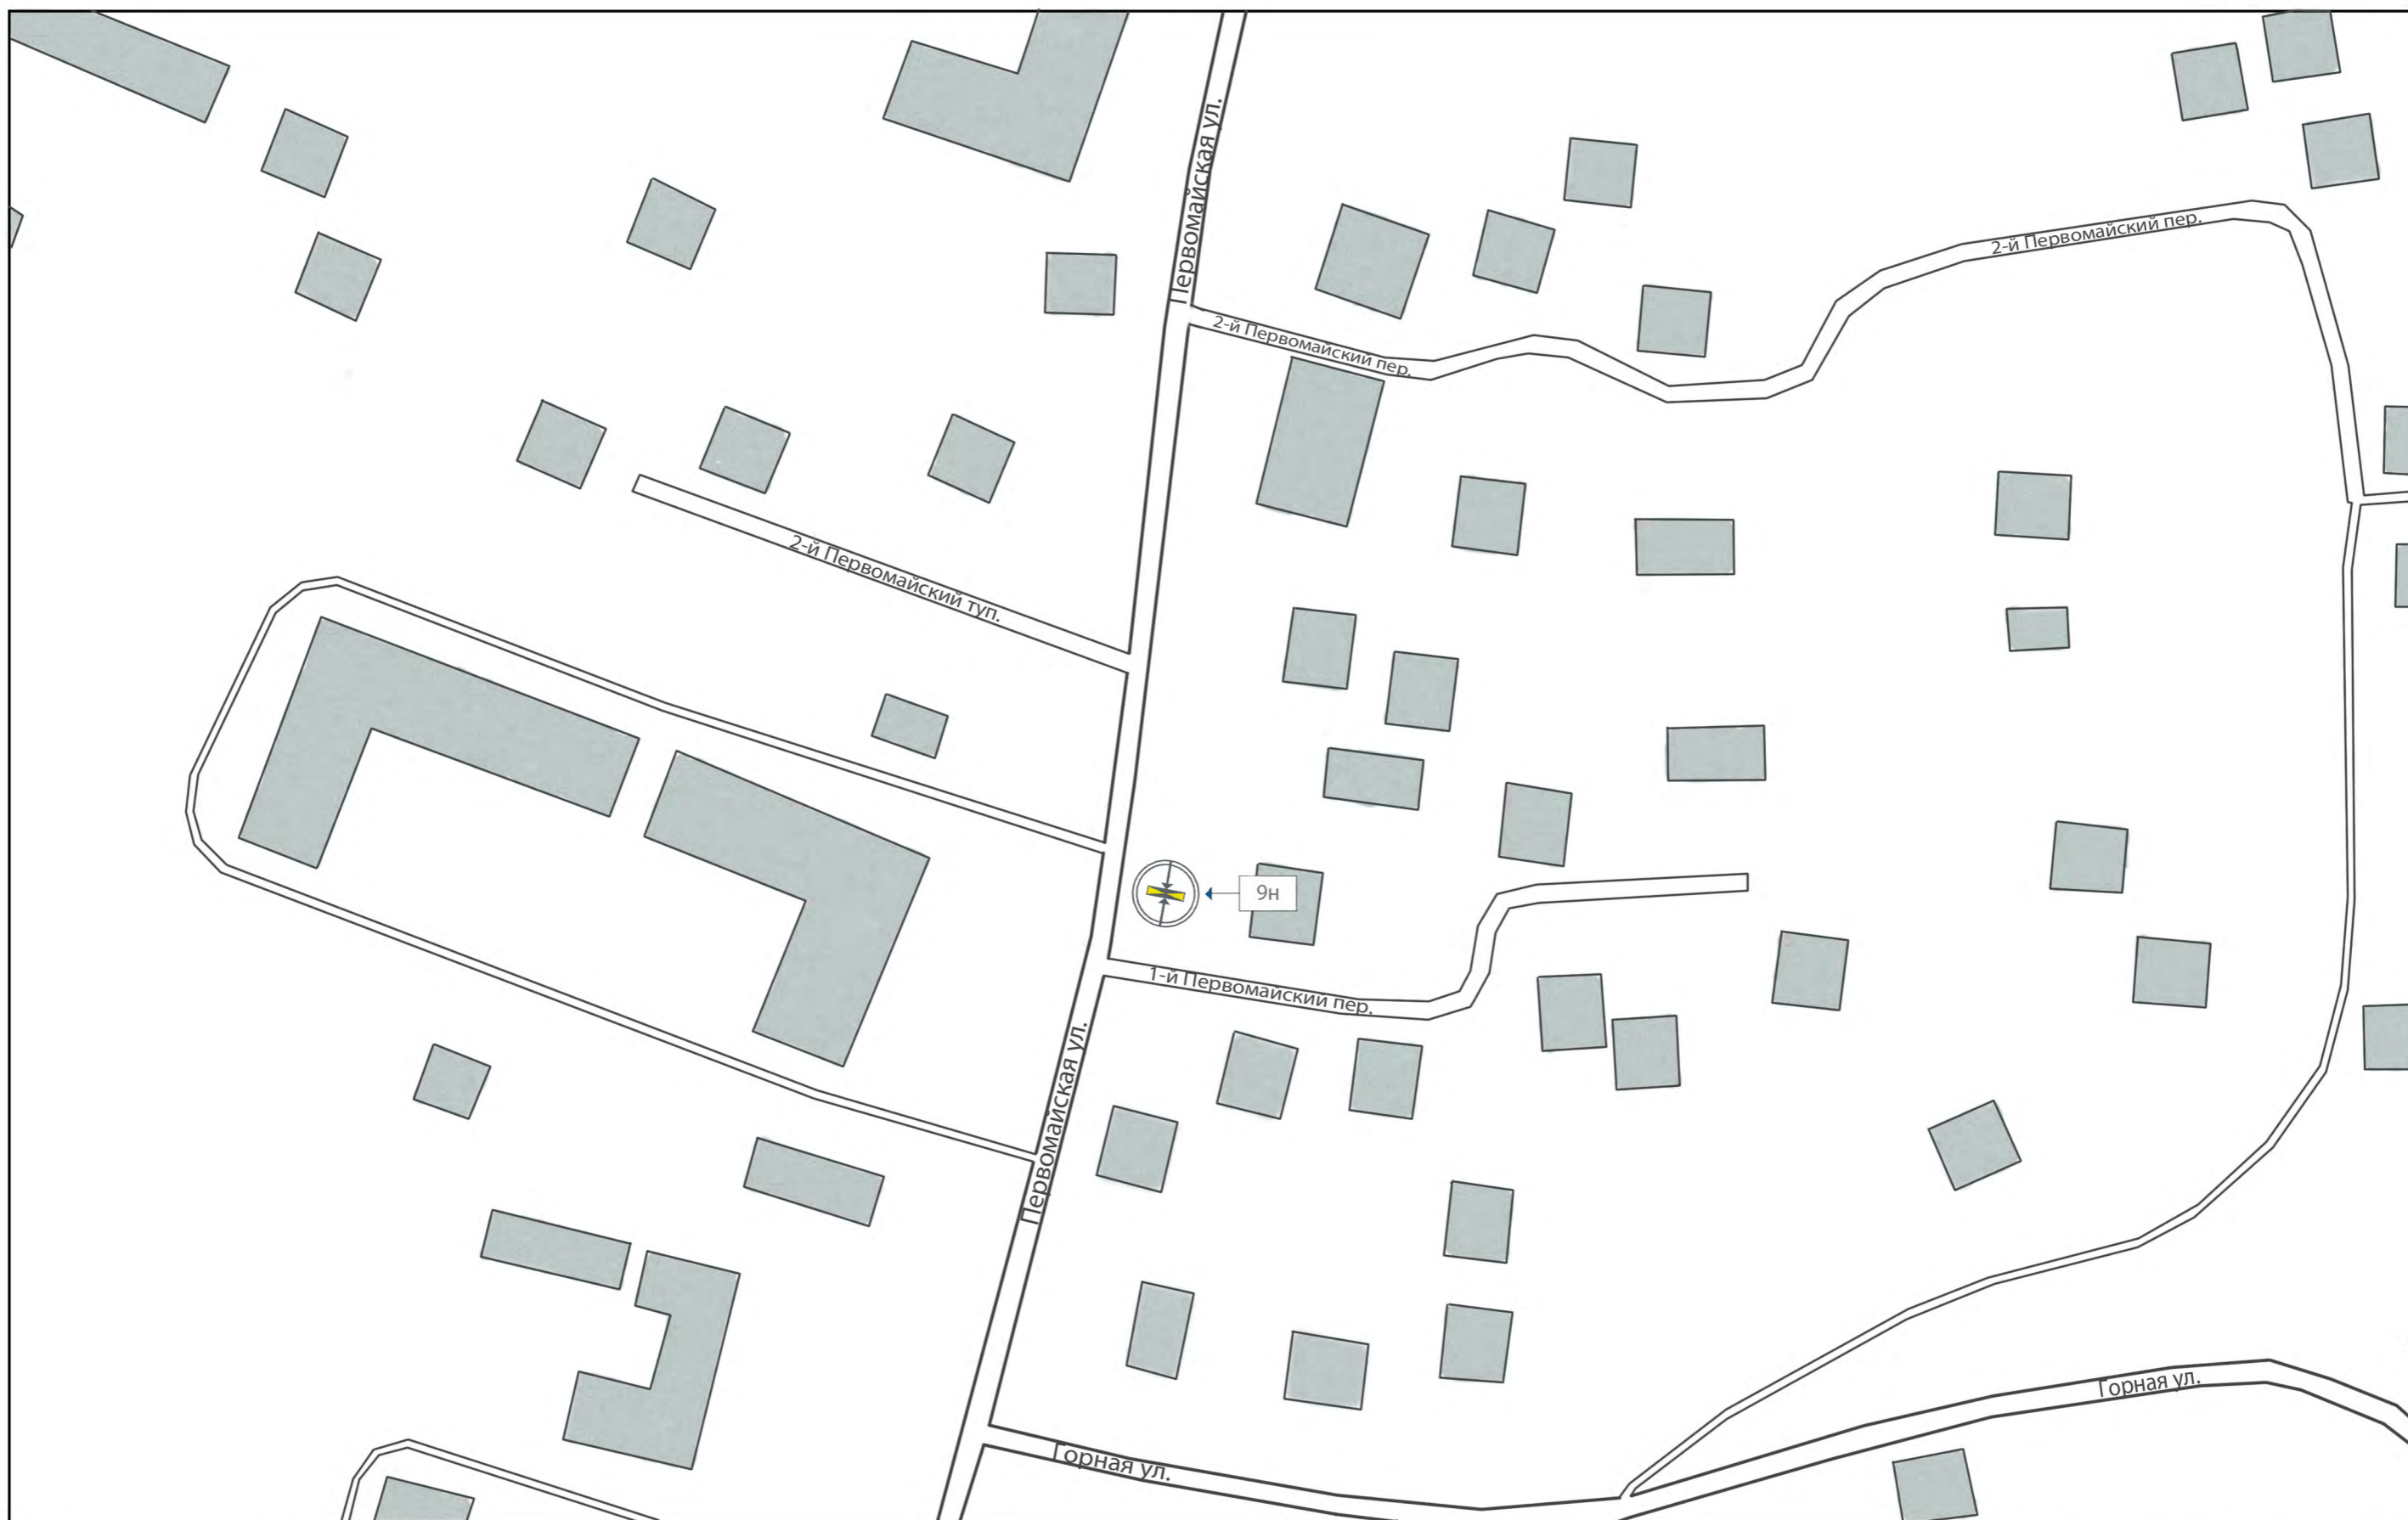

25М

масштаб 1:2500