

ОПИСАНИЕ МЕСТОПОЛОЖЕНИЯ ГРАНИЦ

**Публичный сервитут для реконструкции нефтепродуктопровода
"Альтернативный склад ГСМ в аэропорту Шереметьево. Межскладской
технологический нефтепродуктопровод Д-400 (2 нитки)" в рамках реализации
проекта "Строительство железнодорожной линии к Северному терминальному
комплексу аэропорта Шереметьево"**

(наименование объекта, местоположение границ которого описано (далее - объект))

Раздел 1

Сведения об объекте

№ п/п	Характеристики объекта	Описание характеристик
1	2	3
1.	Местоположение объекта	Московская область, город Химки
2.	Площадь объекта +/- величина погрешности определения площади (Р +/- Дельта Р)	345 +/- 7 м ²
3.	Иные характеристики объекта	Вид объекта реестра границ: Публичный сервитут. Содержание ограничений использования объектов недвижимости в пределах зоны или территории: Реконструкция нефтепродуктопровода "Альтернативный склад ГСМ в аэропорту Шереметьево. Межскладской технологический нефтепродуктопровод Д-400 (2 нитки)" в рамках реализации проекта "Строительство железнодорожной линии к Северному терминальному комплексу аэропорта Шереметьево" Срок установления: 10 лет. Обладатель публичного сервитута: ОАО "РЖД". Адрес: 107174, г. Москва, ул. Новая Басманная, д.2/1, стр. 1. Электронная почта: i.smetanin@kprcomp.ru

Раздел 2

Сведения о местоположении границ объекта

1. Система координат МСК-50, зона 2

2. Сведения о характерных точках границ объекта


Обозначение характерных точек границ	Координаты, м		Метод определения координат характерной точки	Средняя квадратическая погрешность положения характерной точки (Mt), м	Описание обозначения точки на местности (при наличии)
	X	Y			
1	2	3	4	5	6
1	494475.01	2184794.45	Аналитический метод	0.10	Закрепление отсутствует
2	494472.54	2184805.85	Аналитический метод	0.10	Закрепление отсутствует
3	494466.67	2184830.22	Аналитический метод	0.10	Закрепление отсутствует
4	494459.30	2184865.14	Аналитический метод	0.10	Закрепление отсутствует
5	494443.65	2184920.51	Аналитический метод	0.10	Закрепление отсутствует
6	494441.34	2184931.06	Аналитический метод	0.10	Закрепление отсутствует
7	494441.10	2184931.02	Аналитический метод	0.10	Закрепление отсутствует
8	494471.67	2184793.73	Аналитический метод	0.10	Закрепление отсутствует
1	494475.01	2184794.45	Аналитический метод	0.10	Закрепление отсутствует

3. Сведения о характерных точках части (частей) границы объекта

Обозначение характерных точек части границы	Координаты, м		Метод определения координат характерной точки	Средняя квадратическая погрешность положения характерной точки (Mt), м	Описание обозначения точки на местности (при наличии)
	X	Y			
1	2	3	4	5	6
-	-	-	-	-	-



План границ объекта

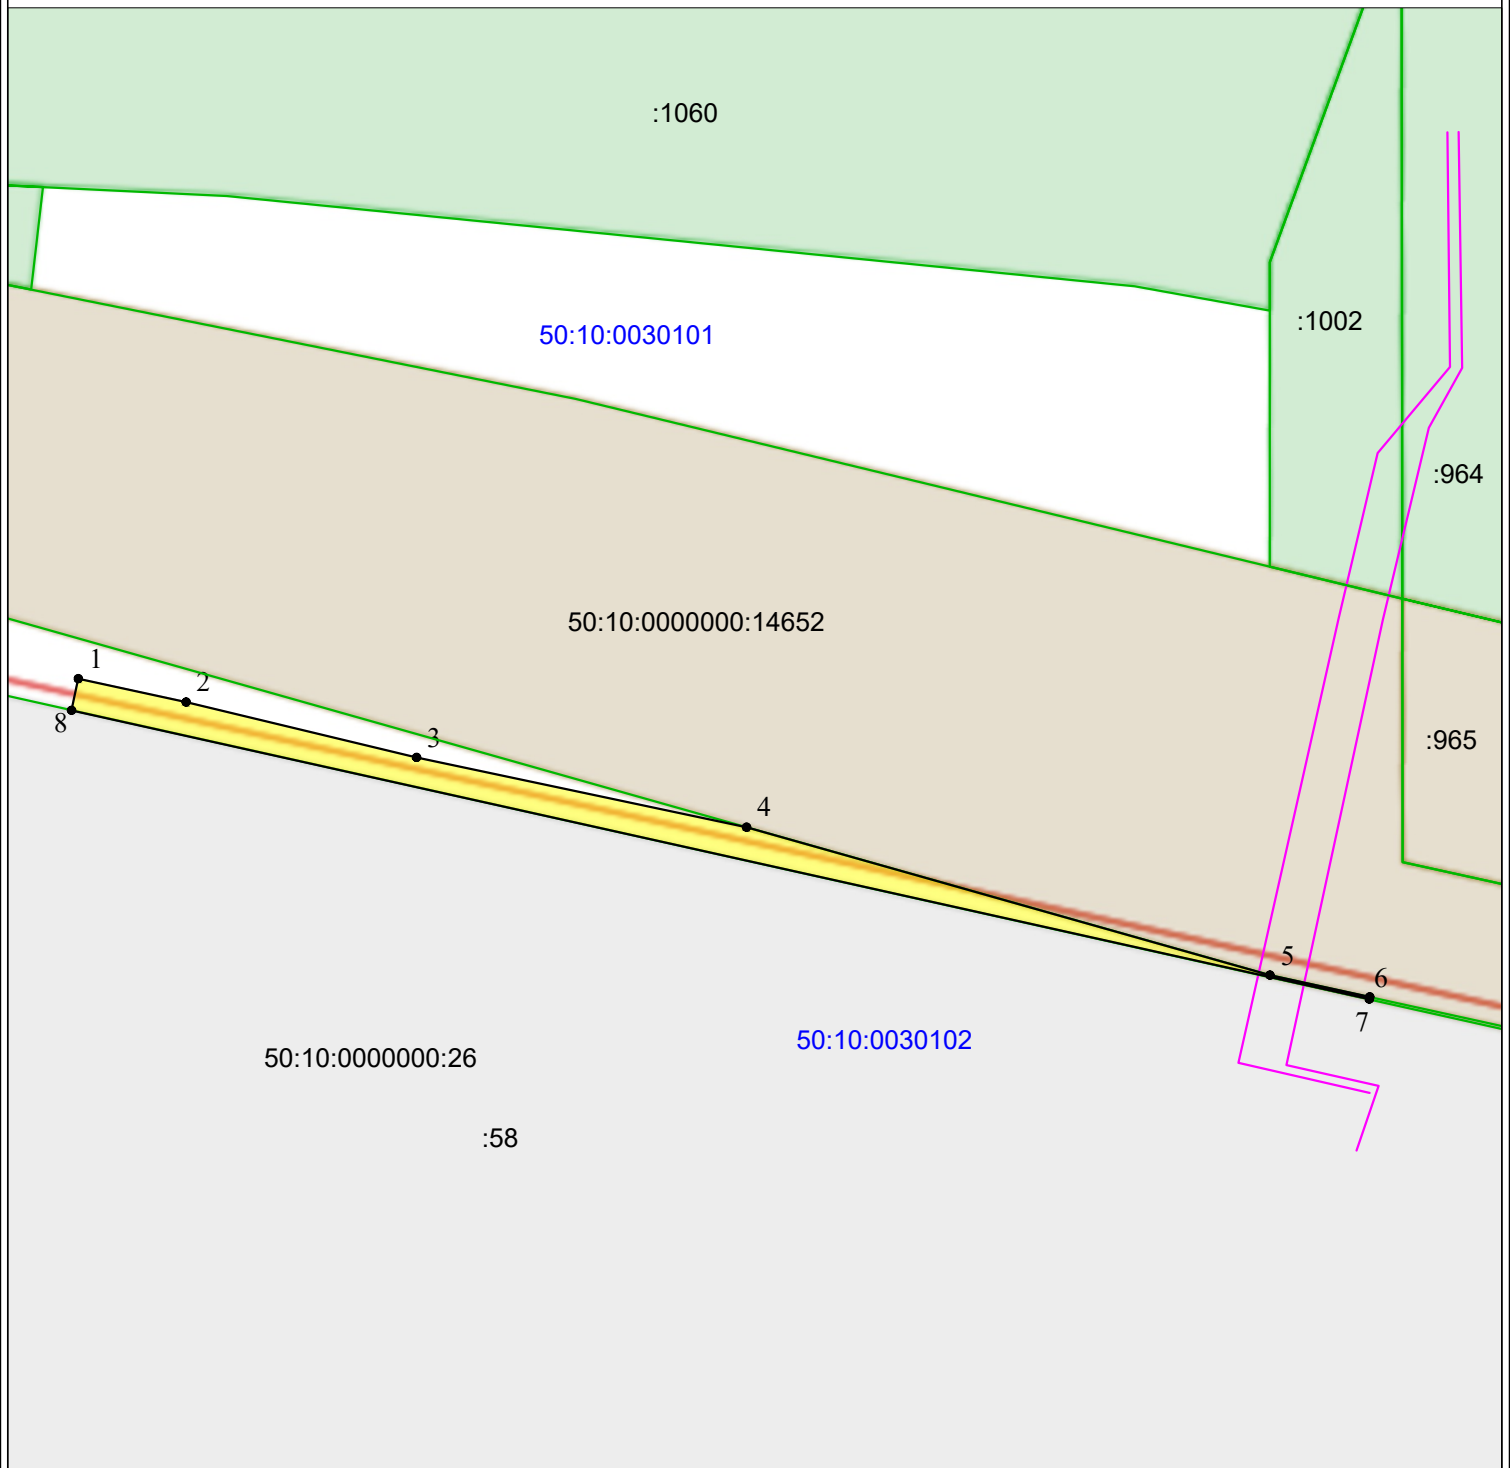

Масштаб 1:800

Условные обозначения:

-  - обозначение образуемого сервитута
-  - обозначение границы земельного участка, сведения о которой содержатся в Едином государственном реестре недвижимости
-  - обозначение границы кадастрового квартала
-  1 - обозначение характерной точки границы, сведения о которой позволяют однозначно определить ее положение на местности
- :58 - обозначение кадастрового номера земельного участка, сведения о котором содержатся в Едином государственном реестре недвижимости
- 50:10:0000000:26 - обозначение номера кадастрового квартала
- 50:10:0030101 - обозначение номера кадастрового квартала
-  - проектное местоположение объекта инфраструктуры (нефтепродуктопровод)