



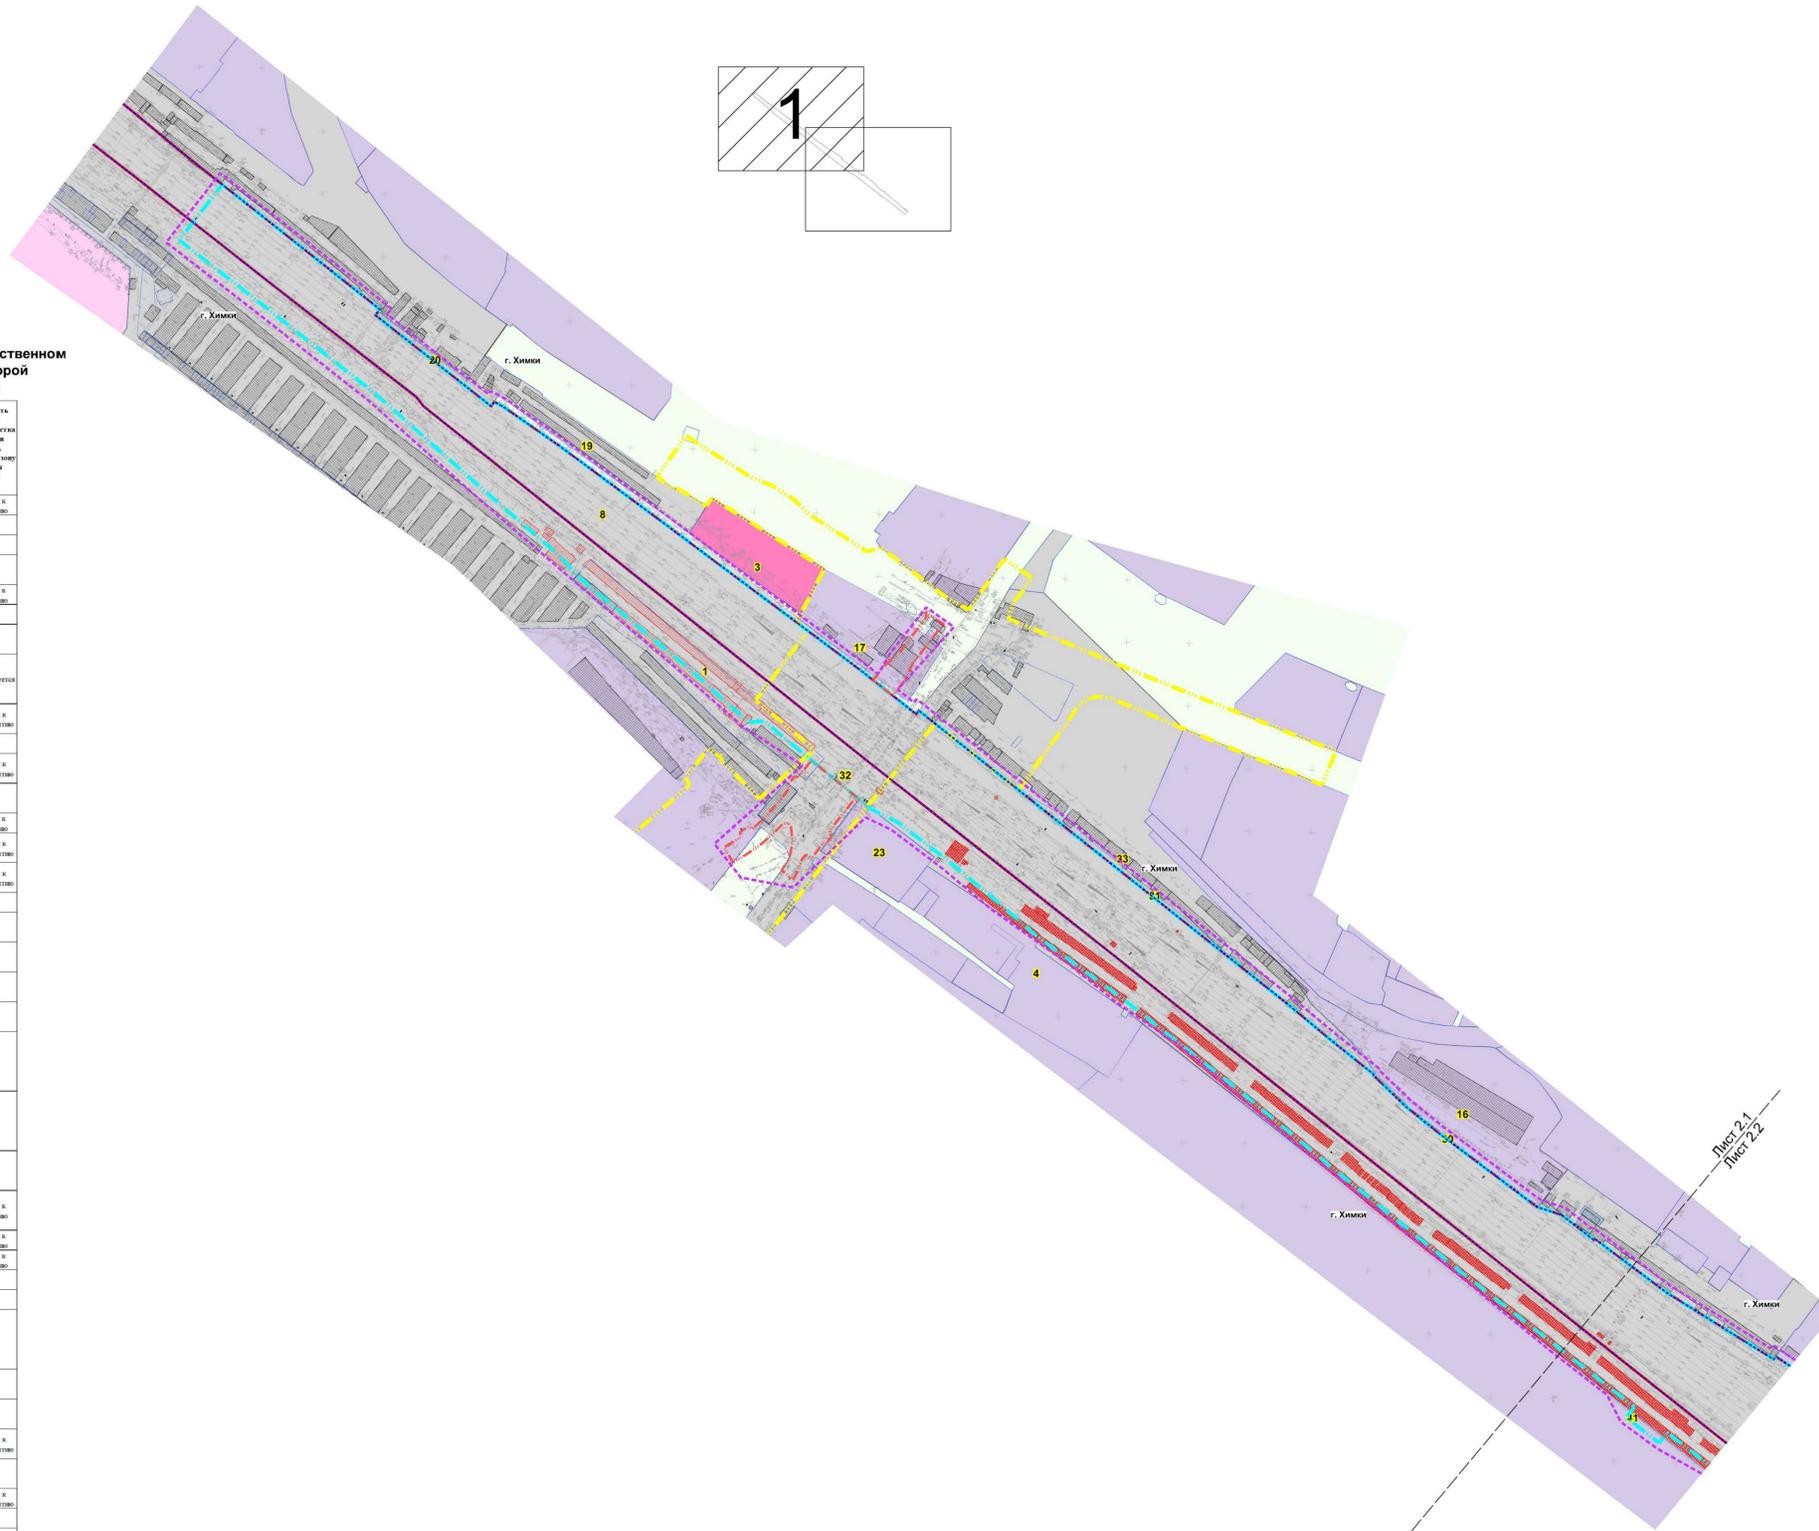

# Разработка материалов по обоснованию проекта планировки территории по объекту: «Строительство дополнительных V и VI путей на участке Москва - Алабушево под специализированное пассажирское сообщение» Этап 5. «Реконструкция ст. Химки со строительством дополнительных V и VI путей под специализированное пассажирское движение»

## Схема использования территории в период подготовки проекта планировки территории

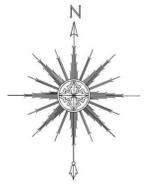

- УСЛОВНЫЕ ОБОЗНАЧЕНИЯ**
- ГРАНИЦЫ:**
- территории, в отношении которой осуществляется подготовка проекта планировки территории
  - зоны планируемого размещения линейных объектов
  - зон планируемого размещения линейных объектов, подлежащих реконструкции в связи с изменением их местоположения
  - зоны планируемого размещения транспортно-пересадочного узла "Химки"
  - зон планируемого размещения утвержденных проектов планировки
  - существующей полосы отвода Октябрьской железной дороги
  - муниципальных образований Московской области
  - населенных пунктов
  - земельных участков зарегистрированных в едином государственном реестре недвижимости
- ТЕРРИТОРИИ**
- многоквартирной жилой застройки
  - общественно-деловые
  - производственные
  - коммунально-складские
  - инженерной инфраструктуры
  - культовых объектов
  - общественно-рекреационные
  - транспортной инфраструктуры
  - водных поверхностей
  - прочие озелененные территории
- ОБЪЕКТЫ КАПИТАЛЬНОГО СТРОИТЕЛЬСТВА**
- существующие объекты капитального строительства
  - предлагаемые к сносу здания и сооружения

**Перечень земельных участков зарегистрированных в едином государственном реестре недвижимости, в границах территории в отношении которой осуществляется подготовка проекта планировки территории**



№ п/п	№ кадастрового участка	Категория земель	Вид разрешенного использования	Форма собственности	Площадь участка согласно ЕГРН, частично или полностью, подлежащего в нову разному или другому объекту	Площадь, м <sup>2</sup>	Площадь в границах земельного участка, м <sup>2</sup>	Необходимость изъятия земельного участка, в том числе, в части, подлежащего в нову разному или другому объекту
1	50:10:001020124	Земли населенных пунктов	строительство гаражно-базов	Частная собственность	5007	3535		Предлагается к полному изъятию
2	50:10:00000041	Земли населенных пунктов	Для организации автостоянки		272	0		
3	50:10:001030183	Земли населенных пунктов	рекреационное использование		4000	0		
4	50:10:0010202179	Земли населенных пунктов	для строительства культурно-оздоровительных, спортивных сооружений		9000	0		
5	50:10:00102053	Земли населенных пунктов	для размещения инженерных объектов	Частная собственность	42	28		Предлагается к полному изъятию
6	50:10:001030428	Земли населенных пунктов	объекты транспортного сообщения		3601	0		
7	50:10:001020938	Земли населенных пунктов	для строительства и эксплуатации предприятий розничной торговли		200	0		
8	50:10:00000021	Земли населенных пунктов	Октябрьской железной дороги	Федеральная собственность	71211	18679		Изъятие не требуется
9	50:10:0010203245	Земли населенных пунктов	для строительства и эксплуатации торгового предприятия	Частная собственность	8391	1569		Предлагается к частичному изъятию
10	50:10:001020226	Земли населенных пунктов	для организации оврага		4000	0		
11	50:10:001020231	Земли населенных пунктов	для строительства многоквартирного гаражно-базов	Частная собственность	2068	56		Предлагается к частичному изъятию
12	50:10:001020917	Земли населенных пунктов	Для строительства и эксплуатации пансионата "Зеленый"		56	0		
13	50:10:001020916	Земли населенных пунктов	для реконструкции здания "Толма"	Частная собственность	700	110		Предлагается к полному изъятию
14	50:10:001031421	Земли населенных пунктов	для эксплуатации существующего инженерного объекта	Частная собственность	400	35		Предлагается к частичному изъятию
15	50:10:001031420	Земли населенных пунктов	для строительства предприятия общественного питания и торговли	Частная собственность	1086	111		Предлагается к частичному изъятию
16	50:10:00103046	Земли населенных пунктов	Для строительства зданий и сооружений		13173	0		
17	50:10:00103032	Земли населенных пунктов	Для размещения дома производственно-сельскохозяйственного назначения		5720	0		
18	50:10:001031320	Земли населенных пунктов	для строительства и эксплуатации торгового объекта		3201	0		
19	50:10:001030348	Земли населенных пунктов	для эксплуатации возмездной автомобильной стоянки		4808	0		
20	50:10:001030151	Земли населенных пунктов	Для строительства нового главного железнодорожного пути		423	0		
21	50:10:00102004997	Земли населенных пунктов	Для строительства и эксплуатации многофункционального торгового центра, для строительства и эксплуатации аптеки		407	0		
22	50:10:00102094996	Земли населенных пунктов	Для строительства и эксплуатации многофункционального торгового центра, для строительства и эксплуатации аптеки		3278	0		
23	50:10:00102021564	Земли населенных пунктов	для строительства и эксплуатации административно-складского назначения		3073	0		
24	50:10:00102104030	Земли населенных пунктов	для эксплуатации существующего здания обслуживания и благоустройства	Частная собственность	1204	485		Предлагается к полному изъятию
25	50:10:00102104040	Земли населенных пунктов	магазины	Частная собственность	773	304		Предлагается к полному изъятию
26	50:10:0010202525	Земли населенных пунктов	Для размещения торгового предприятия	Частная собственность	20	8		Предлагается к полному изъятию
27	50:10:00103133	Земли населенных пунктов	Для эксплуатации здания "Жуковский"		21	0		
28	50:10:00102105	Земли населенных пунктов	Для строительства и эксплуатации здания кафе		400	0		
29	50:10:0010304161	Земли населенных пунктов	многофункционального административно-торгового назначения с автостоянкой, автосервисом и кафе		500	0		
30	50:10:0010304167	Земли населенных пунктов	Для строительства нового главного железнодорожного пути		611	0		
31	50:10:0010304166	Земли населенных пунктов	Для строительства нового главного железнодорожного пути		758	0		
32	50:10:00000017344	Земли населенных пунктов	Автозаправочная станция	Собственность органов государственной власти Московской области	33701	2704		Предлагается к частичному изъятию
33	50:10:0010304196	Земли населенных пунктов	для размещения и эксплуатации инженерных объектов		31	0		
34	50:10:00102103270	Земли населенных пунктов	для размещения торгового объекта	Частная собственность	3464	8		Предлагается к частичному изъятию
35	50:10:001031310652	Земли населенных пунктов	парк культуры и отдыха им. Д.Н. Толстого		5348	0		
36	50:10:001031310653	Земли населенных пунктов	парк культуры и отдыха им. Д.Н. Толстого		24402	0		
37	50:10:001021012	Земли населенных пунктов	для строительства и эксплуатации торгового предприятия	Частная собственность	1603	380		Предлагается к частичному изъятию
38	50:10:00103049	Земли населенных пунктов	для строительства и эксплуатации офисно-складского назначения		10264	0		
39	50:10:001020334	Земли населенных пунктов	административно-бытового назначения с автостоянкой и стоянками для автомобилей		2400	0		
40	50:10:00102106	Земли населенных пунктов	для размещения открытой автостоянки для размещения автомобилей	Частная собственность	2534	5		Предлагается к частичному изъятию
41	50:10:00102021790	Земли населенных пунктов	для эксплуатации культурно-оздоровительных, спортивных сооружений	Частная собственность	501583	1204		Предлагается к частичному изъятию

\* Необходимость и способ (частичного или полного) изъятия земельного участка частично или полностью, подлежащего в нову разному или другому объекту, уточнить на последующих стадиях проектирования

Должность	ФИО	Подпись	Дата	Договор № 1420.ИРД-СП4/21 от 08.10.2021 г.		
Руководитель ГИП	Чурбанов А.И.			Московская область, г.о. ХИМКИ; Администрация муниципального образования "Городской округ Химки" 
Главный архитектор	Петухова М.А.					
Главный инженер	Алексеева И.А.					
Главный специалист	Жуков А.А.					
Сторона	Лист	Листов				
ППП	2.1	8				
Схема использования территории в период подготовки проекта планировки территории, М 1:2000			ИИИ ПИ ГАУ МО "НИИПИ градостроительства"			

Разработка материалов по обоснованию проекта планировки территории по объекту:  
 «Строительство дополнительных V и VI путей на участке Москва - Алабушево под специализированное пассажирское сообщение»  
 Этап 5. «Реконструкция ст. Химки со строительством дополнительных V и VI путей под специализированное пассажирское движение»

Схема использования территории в период подготовки проекта планировки территории

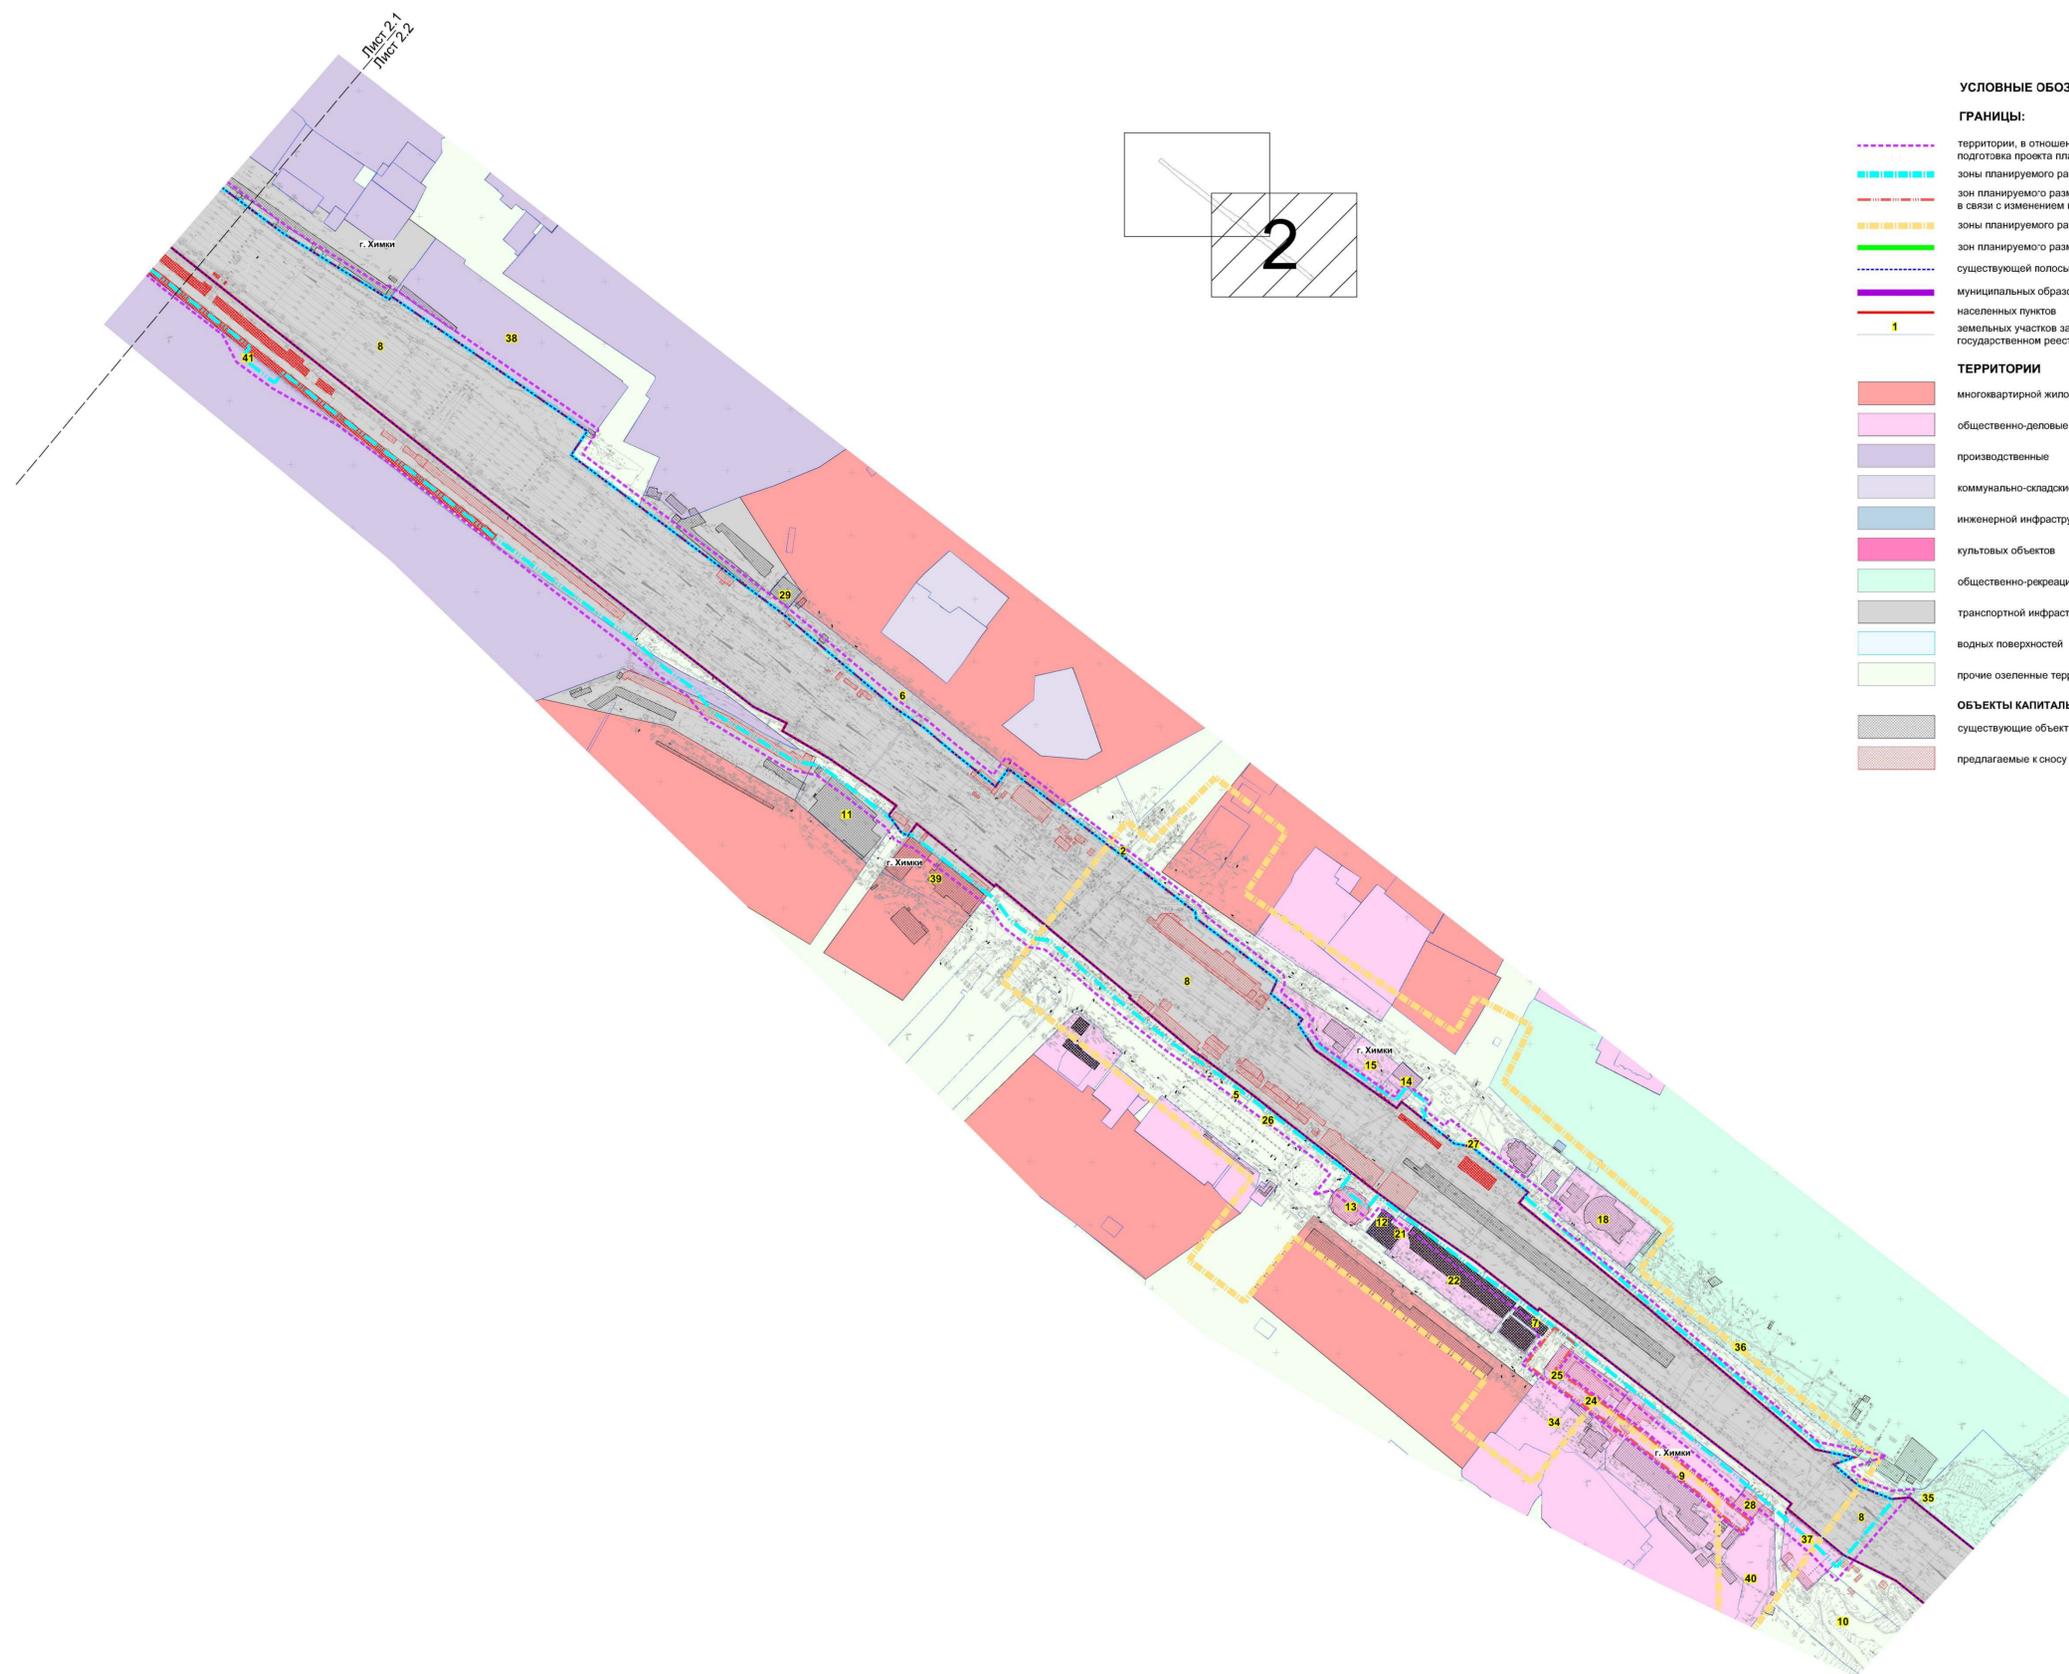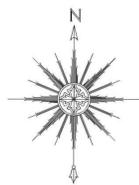

УСЛОВНЫЕ ОБОЗНАЧЕНИЯ

ГРАНИЦЫ:

- территория, в отношении которой осуществляется подготовка проекта планировки территории
- зоны планируемого размещения линейных объектов
- зон планируемого размещения линейных объектов, подлежащих реконструкции в связи с изменением их местоположения
- зоны планируемого размещения транспортно-пересадочного узла "Химки"
- зон планируемого размещения утвержденных проектов планировки
- существующей полосы отвода Октябрьской железной дороги
- муниципальных образований Московской области
- населенных пунктов
- земельных участков зарегистрированных в едином государственном реестре недвижимости




ТЕРРИТОРИИ

- многоквартирной жилой застройки
- общественно-деловые
- производственные
- коммунально-складские
- инженерной инфраструктуры
- культовых объектов
- общественно-рекреационные
- транспортной инфраструктуры
- водных поверхностей
- прочие озелененные территории

ОБЪЕКТЫ КАПИТАЛЬНОГО СТРОИТЕЛЬСТВА


- существующие объекты капитального строительства
- предлагаемые к сносу здания и сооружения

Разработка материалов по обоснованию проекта планировки территории по объекту:  
 «Строительство дополнительных V и VI путей на участке Москва - Алабушево под специализированное пассажирское сообщение»  
 Этап 5. «Реконструкция ст. Химки со строительством дополнительных V и VI путей под специализированное пассажирское движение»  
 Схема организации улично-дорожной сети и движения транспорта

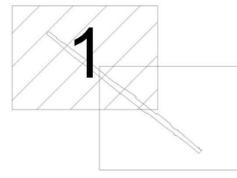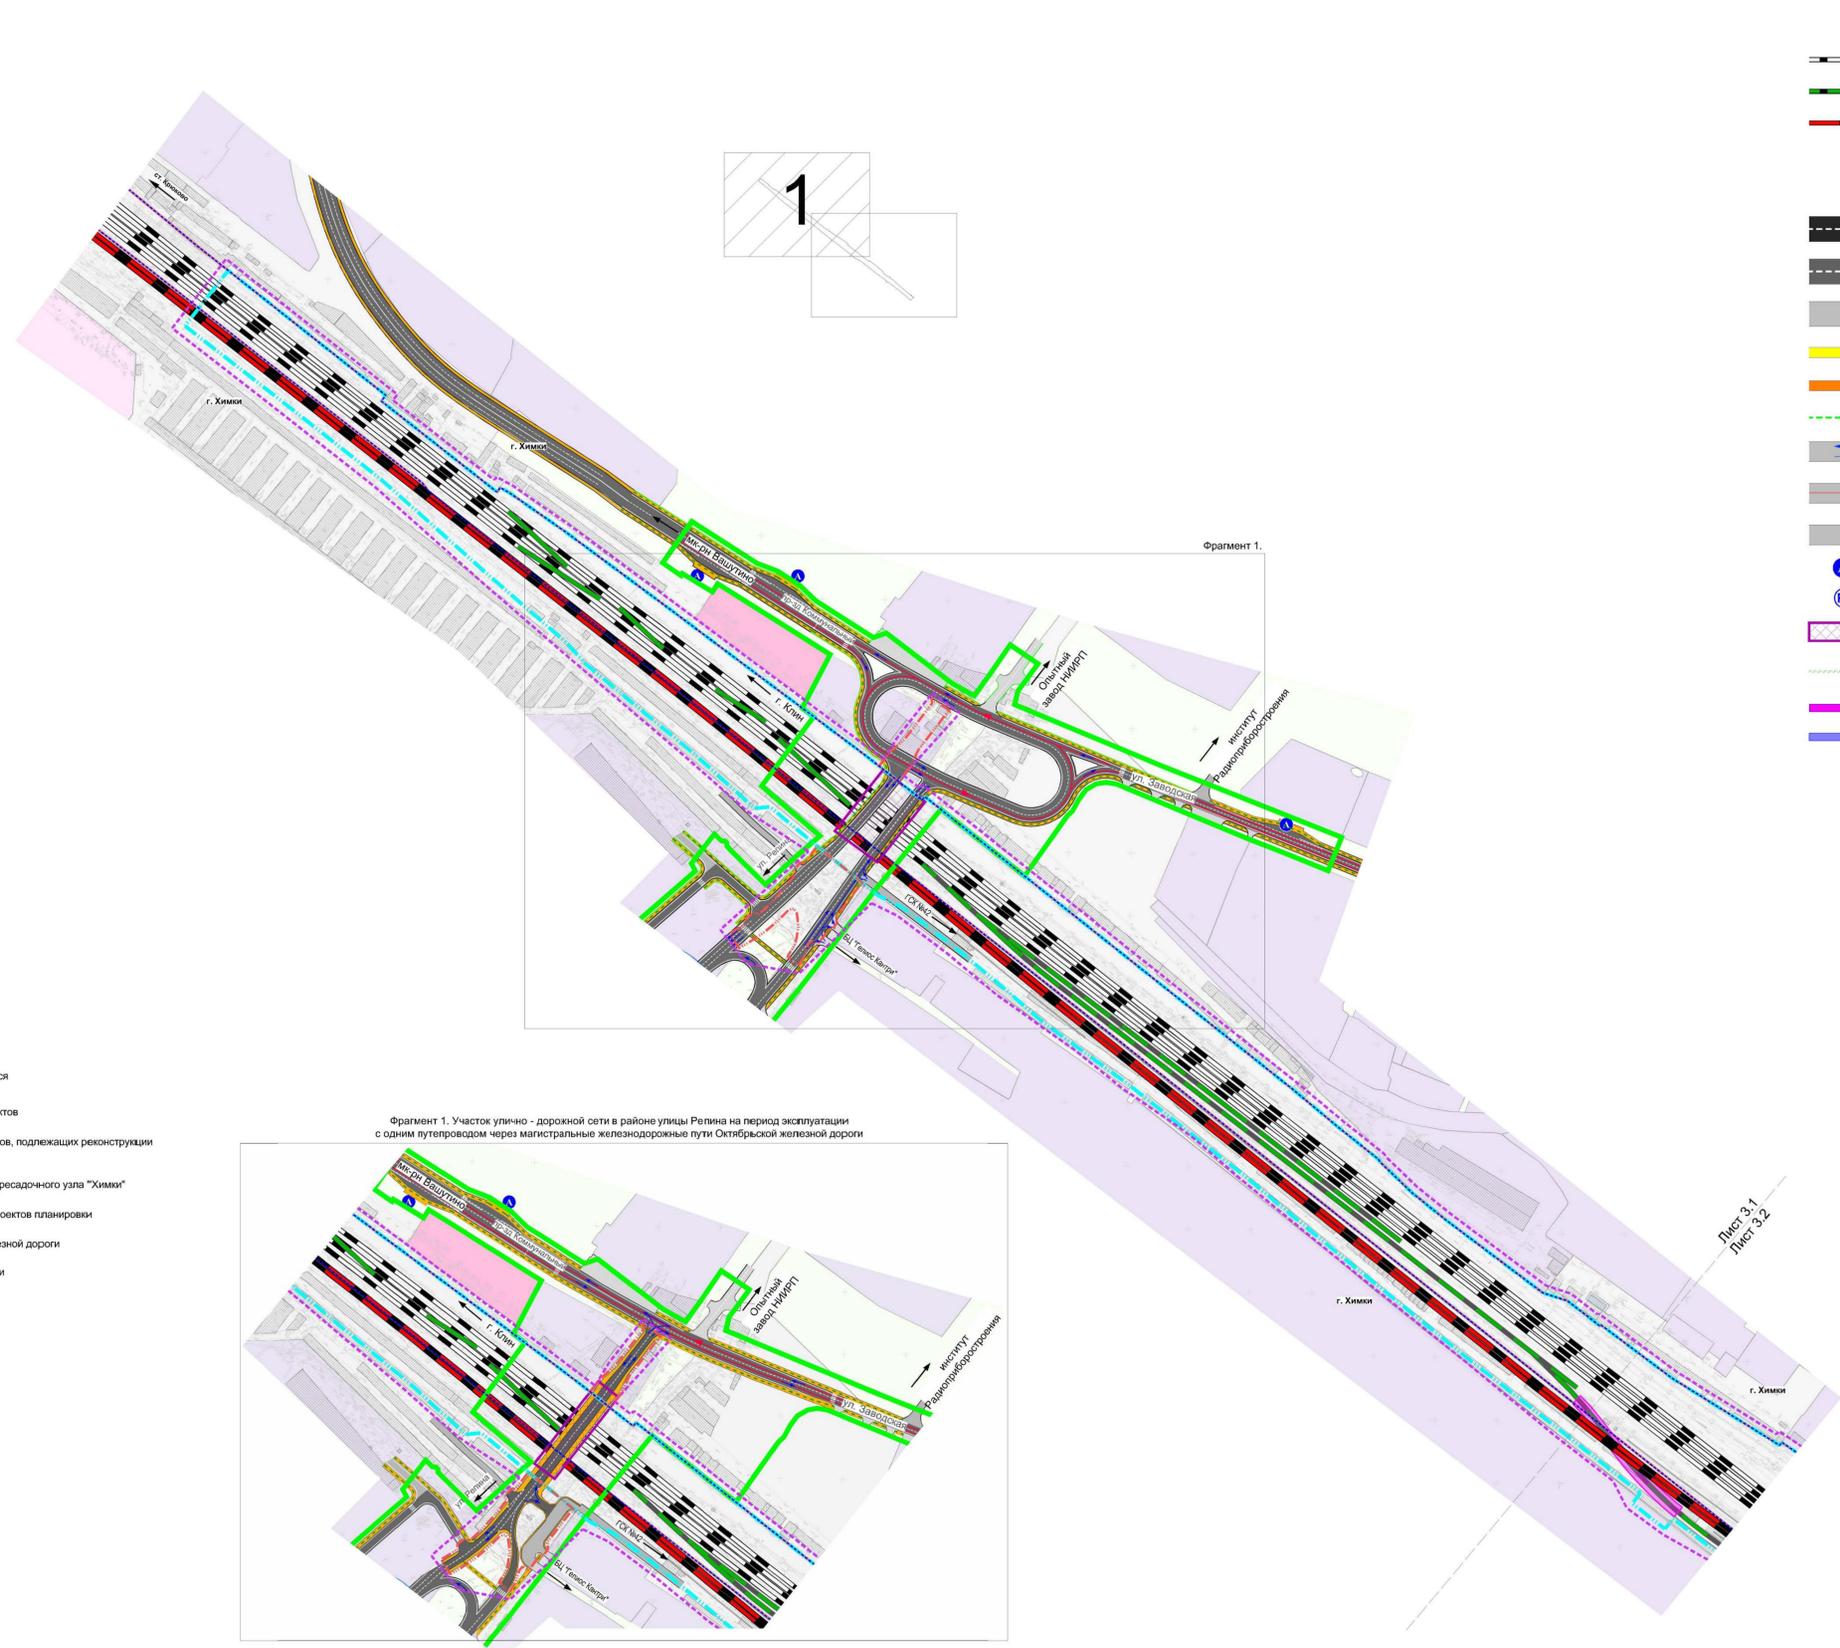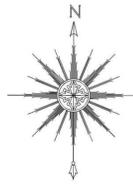

- ТРАНСПОРТНАЯ ИНФРАСТРУКТУРА:**
- железнодорожные пути (сущ.)
  - железнодорожные пути (рихтовка.)
  - линии высокоскоростной специализированной пассажирской магистрали Москва - Санкт-Петербург (в соответствии со Схемой территориального планирования Российской Федерации в области Федерального транспорта (железнодорожного, воздушного, морского, внутреннего водного транспорта) и автомобильных дорог федерального значения, утвержденной распоряжением правительства РФ от 19.03.2013 N 384-р (ред. от 09.04.2021))
  - улицы общегородского значения
  - улицы районного значения
  - проезды и площадки с переходным покрытием
  - тротуары
  - велосипедные дорожки
  - основные пути движения пешеходов
  - направления движения автомобильного транспорта
  - направления движения общественного пассажирского транспорта
  - наземные пешеходные переходы
  - остановки общественного пассажирского транспорта
  - автомобильные стоянки
  - мосты, путепроводы
  - шумозащитные экраны
  - высокая пассажирская платформа
  - надземный пешеходный переход




- УСЛОВНЫЕ ОБОЗНАЧЕНИЯ**
- ГРАНИЦЫ:**
- территории, в отношении которой осуществляется подготовка проекта планировки территории
  - зоны планируемого размещения линейных объектов
  - зон планируемого размещения линейных объектов, подлежащих реконструкции в связи с изменением их местоположения
  - зоны планируемого размещения транспортно-пересадочного узла "Химки"
  - зон планируемого размещения утвержденных проектов планировки
  - существующей полосы отвода Октябрьской железной дороги
  - муниципальных образований Московской области
- ТЕРРИТОРИИ**
- многоквартирной жилой застройки
  - общественно-деловые
  - производственные
  - коммунально-складские
  - инженерной инфраструктуры
  - культовых объектов
  - общественно-рекреационные
  - транспортной инфраструктуры
  - водных поверхностей
  - прочие озелененные территории
- ОБЪЕКТЫ КАПИТАЛЬНОГО СТРОИТЕЛЬСТВА**
- существующие объекты капитального строительства
  - предлагаемые к сносу здания и сооружения

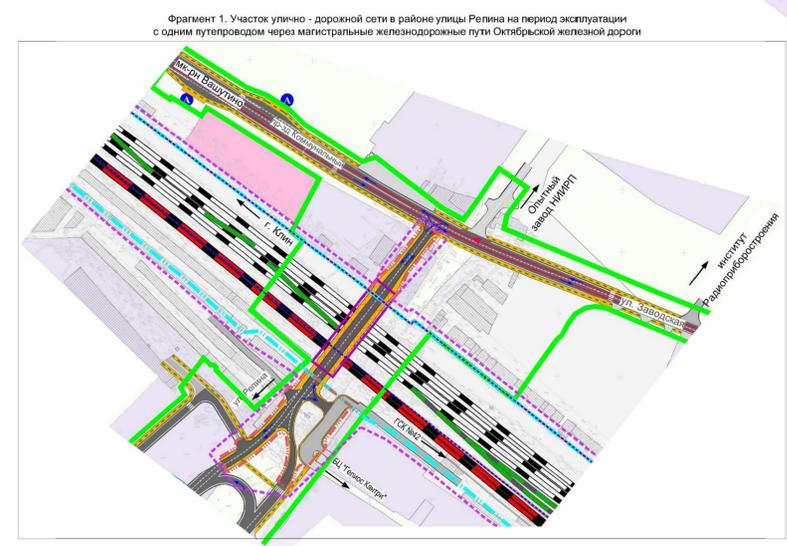

Лист 3.1  
Лист 3.2

Должность	ФИО	Подпись	Дата	Договор № 1420.ИРД-СП/4/21 от 08.10.2021 г.		
Руководитель	Полупан А.И.			Московская область, г.о. Химки;		
ЭИП	Полупан М.А.			Сторона		
Инженер	Руден Н.Д.			Лист		
				Листов		
				ППТ 3.1 8		
				Схема организации улично-дорожной сети и движения транспорта		
				Масштаб 1:2000		
Проектировщик	Полупан М.А.			ИИ и ПИ ГАУ МО "НИИПИ градостроительства"		

Разработка материалов по обоснованию проекта планировки территории по объекту:  
 «Строительство дополнительных V и VI путей на участке Москва - Алабушево под специализированное пассажирское сообщение»  
 Этап 5. «Реконструкция ст. Химки со строительством дополнительных V и VI путей под специализированное пассажирское движение»  
 Схема организации улично-дорожной сети и движения транспорта

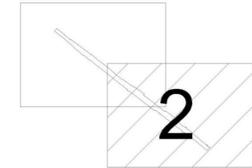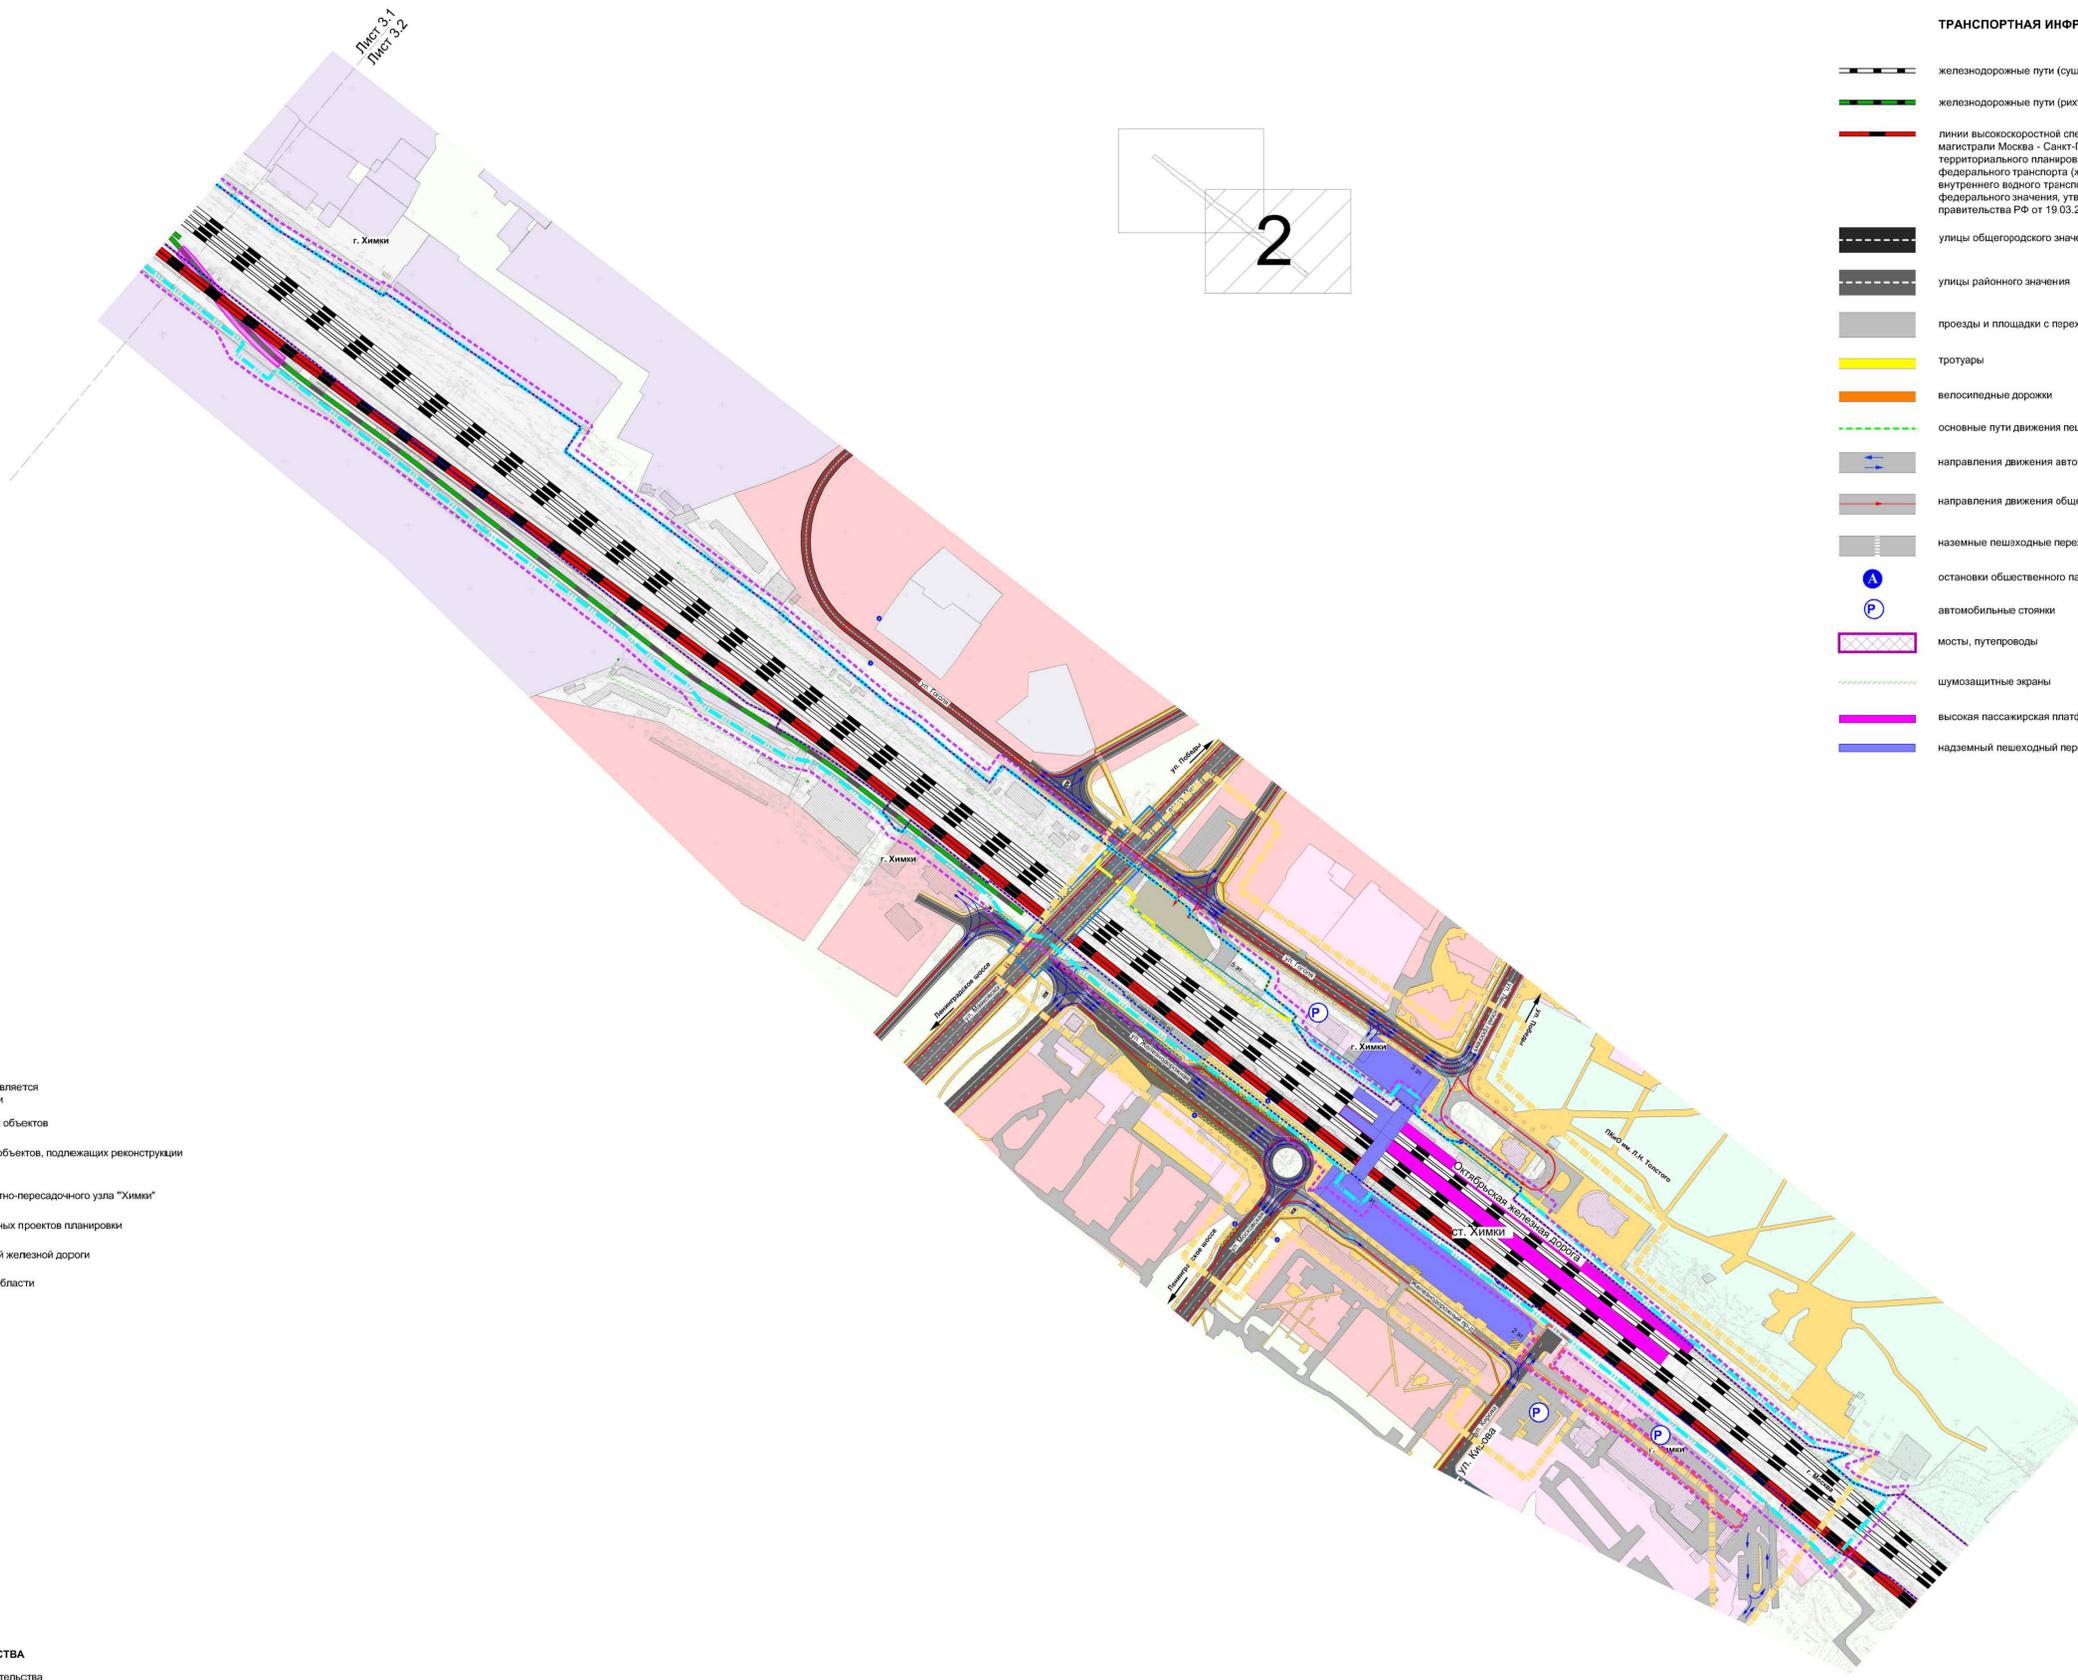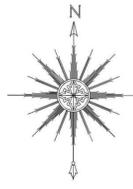

- ТРАНСПОРТНАЯ ИНФРАСТРУКТУРА:**
- железнодорожные пути (сущ.)
  - железнодорожные пути (рихтовка.)
  - линии высокоскоростной специализированной пассажирской магистрали Москва - Санкт-Петербург (в соответствии со Схемой территориального планирования Российской Федерации в области Федерального транспорта (железнодорожного, воздушного, морского, внутреннего водного транспорта) и автомобильных дорог федерального значения, утвержденной распоряжением правительства РФ от 19.03.2013 N 384-р (ред. от 09.04.2021))
  - улицы общегородского значения
  - улицы районного значения
  - проезды и площадки с переходным покрытием
  - тротуары
  - велосипедные дорожки
  - основные пути движения пешеходов
  - направления движения автомобильного транспорта
  - направления движения общественного пассажирского транспорта
  - наземные пешеходные переходы
  - остановки общественного пассажирского транспорта
  - автомобильные стоянки
  - мосты, путепроводы
  - шумозащитные экраны
  - высокая пассажирская платформа
  - надземный пешеходный переход

- УСЛОВНЫЕ ОБОЗНАЧЕНИЯ**
- ГРАНИЦЫ:**
- территории, в отношении которой осуществляется подготовка проекта планировки территории
  - зоны планируемого размещения линейных объектов
  - зон планируемого размещения линейных объектов, подлежащих реконструкции в связи с изменением их местоположения
  - зоны планируемого размещения транспортно-пересадочного узла "Химки"
  - зон планируемого размещения утвержденных проектов планировки
  - существующей полосы отвода Октябрьской железной дороги
  - муниципальных образований Московской области
- ТЕРРИТОРИИ**
- многоквартирной жилой застройки
  - общественно-деловые
  - производственные
  - коммунально-складские
  - инженерной инфраструктуры
  - культовых объектов
  - общественно-рекреационные
  - транспортной инфраструктуры
  - водных поверхностей
  - прочие озелененные территории
- ОБЪЕКТЫ КАПИТАЛЬНОГО СТРОИТЕЛЬСТВА**
- существующие объекты капитального строительства
  - предлагаемые к сносу здания и сооружения