




**Схема планировочной организации
земельного участка. М1:500**

**Каталог координат поворотных
точек земельного участка с
КН 50:10:0020201:800 в системе
координат МСК-50 в соответствии
с данными ГКН**

Номер точки	X	Y
1	487878.8779	2183929.1949
2	487897.1900	2183916.8400
3	487907.0236	2183942.6686
4	487887.4500	2183951.2400

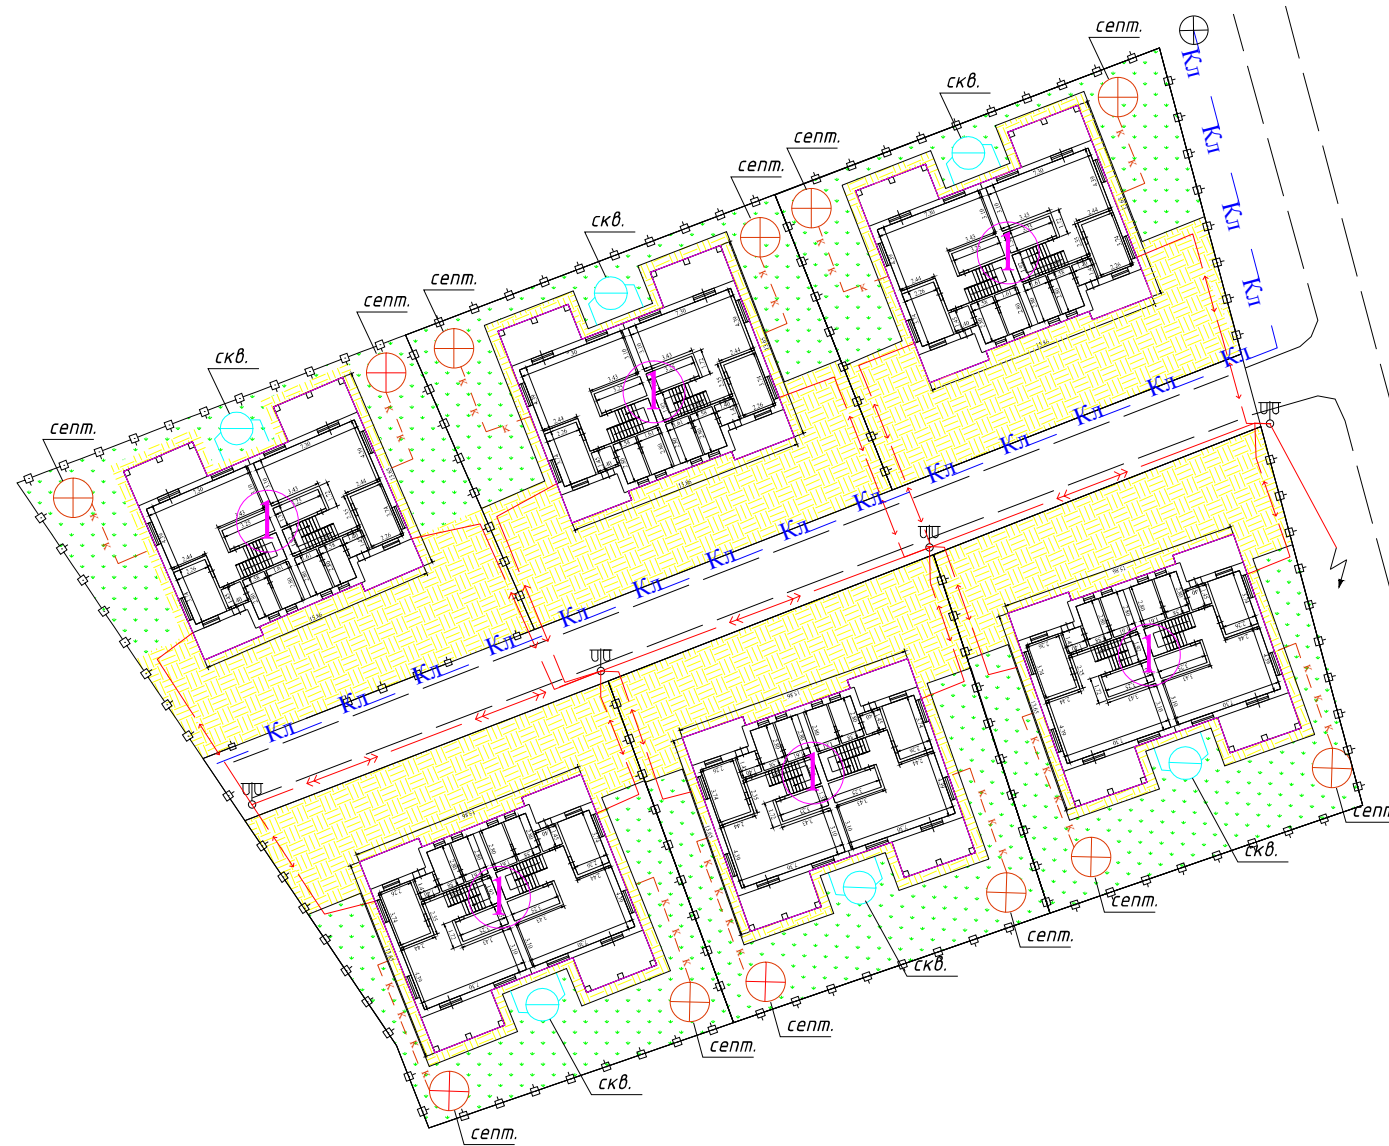

2184050.00


487900.00

Экспликация зданий и сооружений

1	Двухэтажный блокированный жилой дом	проектируемый
2		

Схема планировочной организации земельного участка выполнена на основании инженерно-топографической съемке, выполненной ИП Голубковым Д. А. 20.03.2017г.
Система координат - МСК-50, зона 2
Система высот - Балтийская

УСЛОВНЫЕ ОБОЗНАЧЕНИЯ

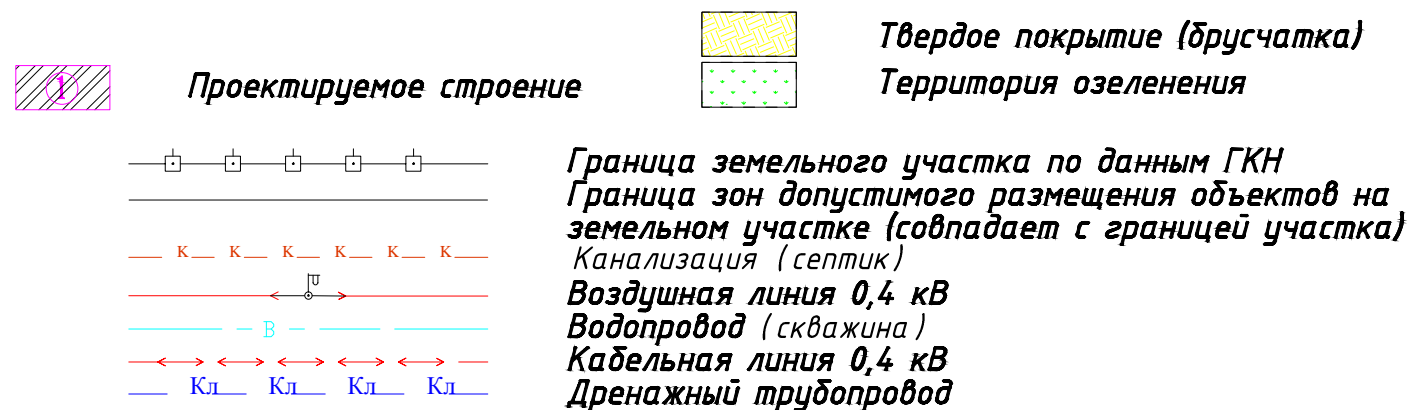

Заказчик: частное лицо Мамурин К.А.					
Блокированный жилой дом на земельном участке с КН 50:10:0020201:800 по адресу: Московская обл., г. Химки, кв-л Вашутино, вблизи вл. №3					
Изм.	Кол.	Лист	№ док.	Подпись	Дата
Разраб.	Беляева				
ГИП	Кучер				
ГАП	Мальцева				
Раздел 2. Схема планировочной организации земельного участка				Стадия	Лист
				П	4
				Листов	5
Схема планировочной организации земельного участка. Масштаб 1:500					