

УТВЕРЖДЕН
постановлением Администрации
городского округа Химки
Московской области
от _____ № ____

**ПРОЕКТ ОРГАНИЗАЦИИ ДОРОЖНОГО ДВИЖЕНИЯ АВТОМОБИЛЬНЫХ ДОРОГ ОБЩЕГО ПОЛЬЗОВАНИЯ МЕСТНОГО
ЗНАЧЕНИЯ ГОРОДСКОГО ОКРУГА ХИМКИ МОСКОВСКОЙ ОБЛАСТИ**

ПРОЕКТНАЯ ДОКУМЕНТАЦИЯ

**ТОМ 2 «ПРОЕКТ ОРГАНИЗАЦИИ ДОРОЖНОГО ДВИЖЕНИЯ ПО АДРЕСУ:
МОСКОВСКАЯ ОБЛ., Г. ХИМКИ, ТРАНСПОРТНЫЙ ПРОЕЗД»**

ИП-0110/223-ПОДД-Т2

Том 2

Экз. № _____

Тех. архив № _____

Москва 2023 г.



Общество с ограниченной ответственностью «Инвест Проект»

107497, г. Москва, ул. Монтажная, д. 9, строен. 1, этаж 3, помещение IV, комната 16, офис 78
тел. 8 (499) 964-68-04; E-mail: info@investproekt.pro
ОКПО 28684520; ОГРН 1187746515549; ИНН 9718103425; КПП 771801001

Утверждаю

« ____ » _____ 2023г.

Разработчик
ООО «Инвест Проект»


ПРОЕКТ ОРГАНИЗАЦИИ ДОРОЖНОГО ДВИЖЕНИЯ АВТОМОБИЛЬНЫХ ДОРОГ ОБЩЕГО ПОЛЬЗОВАНИЯ МЕСТНОГО ЗНАЧЕНИЯ ГОРОДСКОГО ОКРУГА ХИМКИ МОСКОВСКОЙ ОБЛАСТИ

ПРОЕКТНАЯ ДОКУМЕНТАЦИЯ

ТОМ 2 «ПРОЕКТ ОРГАНИЗАЦИИ ДОРОЖНОГО ДВИЖЕНИЯ ПО АДРЕСУ:
МОСКОВСКАЯ ОБЛ., Г. ХИМКИ, ТРАНСПОРТНЫЙ ПРОЕЗД»

ИП-0110/223-ПОДД-Т2

Том 2

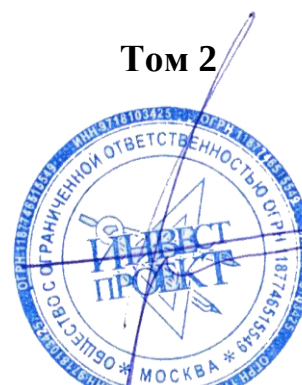

Москва 2023 г.

Генеральный директор

А.В. Железняк

Инв.№.подп.	Подп. и дата	Взаим.инв.№.

Инв.№.подп.	Подп. и дата	Взаим.инв.№.

Условные обозначения
Схемы производства работ

	- существующие тротуары;		- существующая дорожная разметка;		- существующий пониженный бортовой камень;
	- проектируемые тротуары;		- проектируемая дорожная разметка;		- проектируемый пониженный бортовой камень;
	- демонтируемые тротуары;		- демонтируемая дорожная разметка;		- демонтируемый пониженный бортовой камень;
	- газоны;		- пешеходные светофоры;		- граница проезжей части;
	- существующий павильон автобусной остановки общественного транспорта;		- транспортные светофоры;		- существующее барьерное ограждение;
	- проектируемый павильон автобусной остановки общественного транспорта;		- столбики;		- проектируемое барьерное ограждение;
	- демонтируемый павильон автобусной остановки общественного транспорта;		- шлагбаум;		- демонтируемое барьерное ограждение;
	- существующие опоры освещения;		- существующая сборно-разборная искусственная неровность (ИН);		- существующее перильное ограждение;
	- проектируемые опоры освещения;		- проектируемая сборно-разборная искусственная неровность (ИН);		- проектируемое перильное ограждение;
	- демонтируемые опоры освещения;		- демонтируемая сборно-разборная искусственная неровность (ИН);		- демонтируемое перильное ограждение;
	- стойка дорожного знака существующая;		- существующая монолитная асфальтобетонная неровность;		- парапетное ограждение;
	- стойка дорожного знака проектируемая;		- проектируемая монолитная асфальтобетонная неровность;		- заборы;
	- стойка дорожного знака демонтируемая;		- демонтируемая монолитная асфальтобетонная неровность;		- трамвайные и железнодорожные пути;
	- стойка дорожного знака смежного проекта;		- существующая искусственная неровность из а/б, совмещенная с пешеходным переходом;		- подпорные стены;
	- существующий дорожный знак;		- проектируемая искусственная неровность из а/б, совмещенная с пешеходным переходом;		- опоры контактной сети;
	- проектируемый дорожный знак;		- демонтируемая искусственная неровность из а/б, совмещенная с пешеходным переходом;		- существующие консольные опоры для дорожных знаков;
	- демонтируемый дорожный знак;		- существующий камень бортовой;		- проектируемые консольные опоры для дорожных знаков;
	- существующий дорожный знак смежного проекта;		- проектируемый камень бортовой;		- демонтируемые консольные опоры для дорожных знаков;
	- проектируемый дорожный знак смежного проекта;		- демонтируемый камень бортовой;		
	- демонтируемый дорожный знак смежного проекта;				


ИП-0110/223-ПОДД-Т2-УО

						ИП-0110/223-ПОДД-Т2-УО			
Изм. Кол.уч	Лист N док.	Подп.	Дата	Условные обозначения			Стадия	Лист	Листов
Разраб.	Ликсутин		10.23				П		1
Пров.	Михайлина		10.23				 И Н В Е С Т П Р О Е К Т		


Условные обозначения
Схемы организации дорожного движения на период эксплуатации




- существующие тротуары;

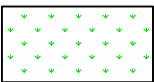


- газоны;

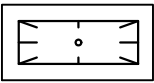


- существующий павильон автобусной остановки общественного транспорта;

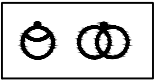

- существующие опоры освещения;

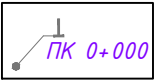

- стойка дорожного знака существующая;

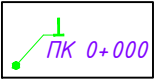


- стойка дорожного знака смежного проекта;




- проектируемый дорожный знак;




- проектируемый дорожный знак смежного проекта;

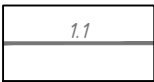

- существующая дорожная разметка;

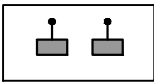


- пешеходные светофоры;

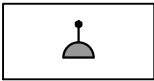


- транспортные светофоры;




- столбики;

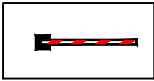


- шлагбаум;

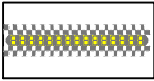


- существующая сборно-разборная искусственная неровность (ИН);

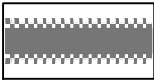


- существующая монолитная асфальтобетонная неровность;

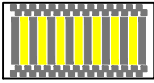


- существующая искусственная неровность из а/б, совмещенная с пешеходным переходом;

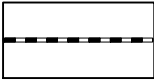


- существующий камень бортовой;

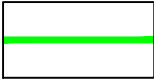


- существующий пониженный бортовой камень;

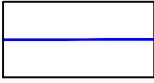

- граница проезжей части;

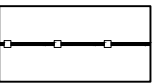

- существующее барьерное ограждение;

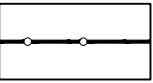


- существующее перильное ограждение;




- парпетное ограждение;




- заборы;

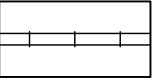


- трамвайные и железнодорожные пути;

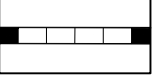


- подпорные стены;

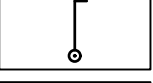


- опоры контактной сети;

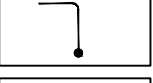

- консольные опоры для дорожных знаков;

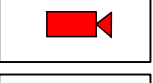

- действующие камеры фотовидеофиксации;

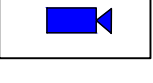

- муляжи камер фотовидеофиксации;

Инв.№.подп.	Подп. и дата	Взаим.инв.№.

1 ВВЕДЕНИЕ

1.1 Основание для разработки: Контракт № 220634-23 от 02.10.2023 г.

1.2 Полное наименование объекта проектирования: Проект организации дорожного движения на автомобильных дорогах общего пользования местного значения городского округа Химки Московской области

1.3 Задание на проектирование: указано в техническом задании на разработку рекомендаций по совершенствованию методов предотвращения происшествий, приложение к контракту № 220634-23 от 02.10.2023 г.

1.4 Разработчик проекта: ООО «Инвест Проект»

2 ПЕРЕЧЕНЬ НОРМАТИВНЫХ ДОКУМЕНТОВ

ГОСТ Р 51256–2018 Технические средства организации дорожного движения. Разметка дорожная. Классификация. Технические требования

ГОСТ Р 52289-2019 Технические средства организации дорожного движения. Правила применения дорожных знаков, разметки, светофоров, дорожных ограждений и направляющих устройств

ГОСТ Р 52290-2004 Технические средства организации дорожного движения. Знаки дорожные. Общие технические требования

ГОСТ Р 52766-2007 Дороги автомобильные общего пользования. Элементы обустройства. Общие требования.

СП 42.13330.2016 Градостроительство. Планировка и застройка городских и сельских поселений

Инв. № подл.	Подп. и дата	Взаим. инв. №.				

						ИП-0110/223-ПОДД-Т2-ПЗ			
Изм. Кол.уч	Лист N док.	Подп.	Дата	Пояснительная записка			Стадия	Лист	Листов
Разраб.	Ликсутин		10.23				П	1	5
Пров.	Михайлина		10.23				ИНВЕСТИ ПРОЕКТ		

3 ПРОЕКТНЫЕ РЕШЕНИЯ

Разработка настоящего проекта потребовала детального изучения транспортно-планировочных характеристик объекта проектирования, существующих размеров движения транспорта и пешеходов, особенностей организации движения на прилегающей территории и других факторов, необходимых для обеспечения безопасного движения транспорта и пешеходов при эксплуатации объекта. Настоящий проект организации дорожного движения выполнен в соответствии с требованиями ГОСТ Р 52289-2019 «Технические средства организации дорожного движения. Правила применения дорожных знаков, разметки, светофоров, дорожных ограждений и направляющих устройств», СП 42.13330.2016 «Градостроительство. Планировка и застройка городских и сельских поселений», ГОСТ Р 52766-2007 «Дороги автомобильные общего пользования. Элементы обустройства. Общие требования» и иной нормативной документацией, приказ Министерства транспорта Российской Федерации от 30.07.20 г. № 274 «Об утверждении Правил подготовки документации по организации дорожного движения».

Расстановка технических средств организации дорожного движения на период эксплуатации объекта представлена на соответствующей схеме в составе настоящей документации.

Разметку проезжей части наносить в соответствии с проектом. Нанесение продольной разметки, стрелок, цифр и элементов поперечной разметки производить термопластиком со стеклошариками. При нанесении линий разметки их отклонение от проектного положения не должно превышать 5 см. Отклонение размеров линий разметки от требования ГОСТ Р 51256 не должно превышать: 1 см – по ширине линий; 5 см – по длине штрихов и разрывов. Разметка не должна выступать над проезжей частью более чем на 6 мм. Коэффициент сцепления горизонтальной разметки в любой период эксплуатации не должен отличаться более чем на 25 % от значения коэффициента сцепления покрытия, на котором эта разметка нанесена. Разметка, выполненная термопластиком должна обладать функциональной долговечностью не менее одного года, а лакокрасочными материалами – не менее 6 месяцев.

Ширину линий разметки принимают в соответствии с таблицей 1.

Т а б л и ц а 1

Число полос движения	Наличие разделительной полосы	Разделение потоков противоположных направлений					Обозначение полос движения			Обозначение края проезжей части	Запрещение остановки и стоянки
		1.1	1.3	1.5; 1.6	1.9	1.11	1.1; 1.5; 1.6; 1.7	1.9	1.11	1.2	1.4
2	Нет	0,10	-	0,10	-	0,10	0,10	-	0,10	0,10	0,10
3	Нет	0,15	-	0,15	-	0,10	0,10	0,10	0,10	0,10	0,10
4 или 5	Нет	-	0,15	-	0,15	0,15	0,15	0,15	0,15	0,15	0,15

Схемой организации движения предусматривается установка дорожных знаков II типоразмера со светоотражающей пленкой типа «Б» в соответствии с ГОСТ Р 52289 и ГОСТ Р 52290. Элементы изображения черного и серого цветов знаков не должны обладать световозвращающим эффектом.

Знаки устанавливаются на оцинкованных стойках диаметром 76 мм. Расстояние от нижнего края знака до поверхности дорожного покрытия (высота установки), кроме случаев, специально оговоренных ГОСТ Р 52289, должно быть в соответствии с рисунком 3:

- от 2 до 4 м – при установке сбоку от проезжей части;
- от 3 до 4 м – на конструктивно выделенной разделительной полосе шириной менее 3 м;
- от 0,6 до 1,5 м – при установке на конструктивно выделенных направляющих островках или островках безопасности, а также на проезжей части или обочине на переносных опорах по ГОСТ Р 58350 или на переносных передвижных комплексах по ГОСТ 32758;
- от 5 до 6 м – при размещении над проезжей частью.

Взам.инв.№.		
Подп. и дата		
Инв.№.подп.		

При установке дорожного знака на тротуаре вместо грунта в верхней части скважины или котлована у стойки дорожного знака должен быть уложен слой песчано-битумной смеси толщиной не менее 50мм.

Там, где бурение и бетонирование невозможны либо нецелесообразны, например, внутри помещений, знаки устанавливаются на существующие конструкции, такие как колонны здания и пр.


Дорожные знаки рекомендуется изготавливать на алюминиевой основе с применением алмазной пленки, сроком службы не менее 10 лет, обеспечивающей значения коэффициентов световозвращения не менее значений, указанных в таблице №2.



Т а б л и ц а 2					
Цвет материала	Угол наблюдения – 20'				
	Угол освещения				
	5	10	20	30	40
Белый	300	210	150	110	70
Желтый	180	110	90	70	50
Оранжевый	160	95	80	64	30
Красный	60	35	30	24	15
Зеленый	30	24	20	15	8
Синий	15	11	9	7	4

Применение современных высокоэффективных материалов создаст условия для надежной работы элементов «системы» при любых дорожно-транспортных и погодных условиях.

Конструкции и детали крепления (хомуты, бандаж, болты, гайки и т.п.) для установки знаков должны отвечать ветровым нагрузкам в соответствии с требованиями СНиП 2.01.07-85 «Нагрузки и воздействия».

Взам.инв.№.		
Подп. и дата		
Инв.№.подп.		

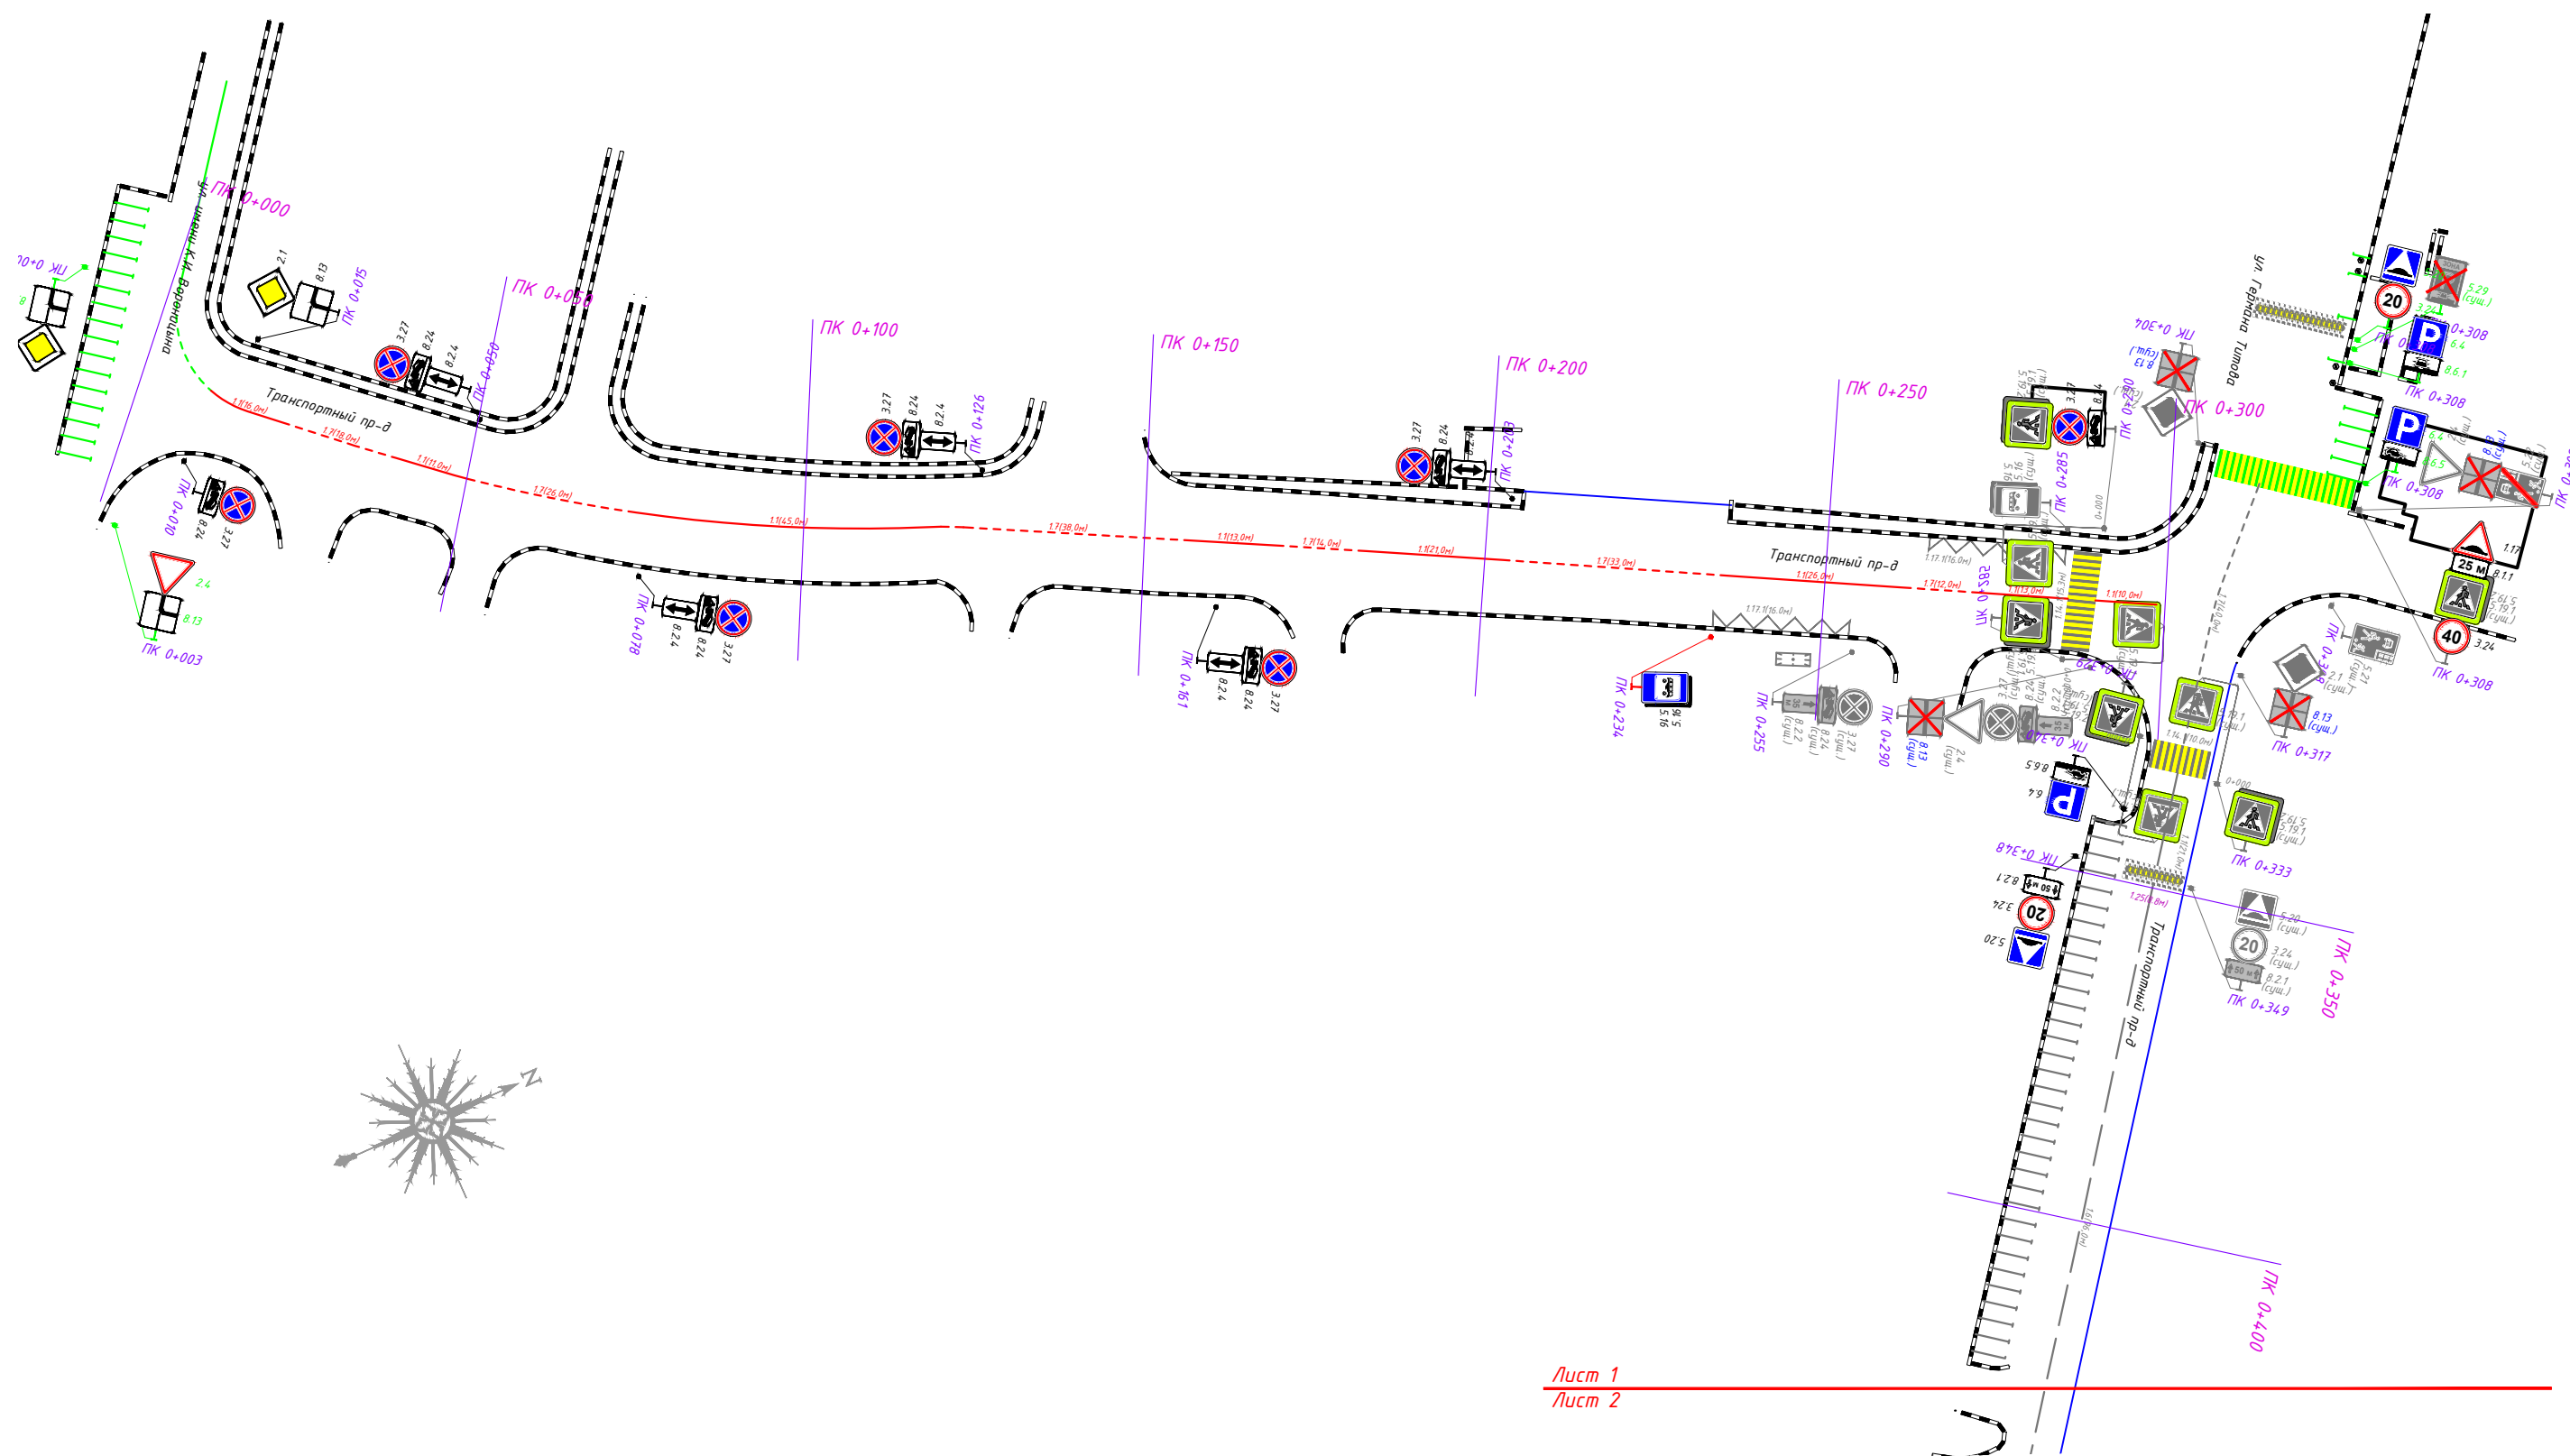[illegible]

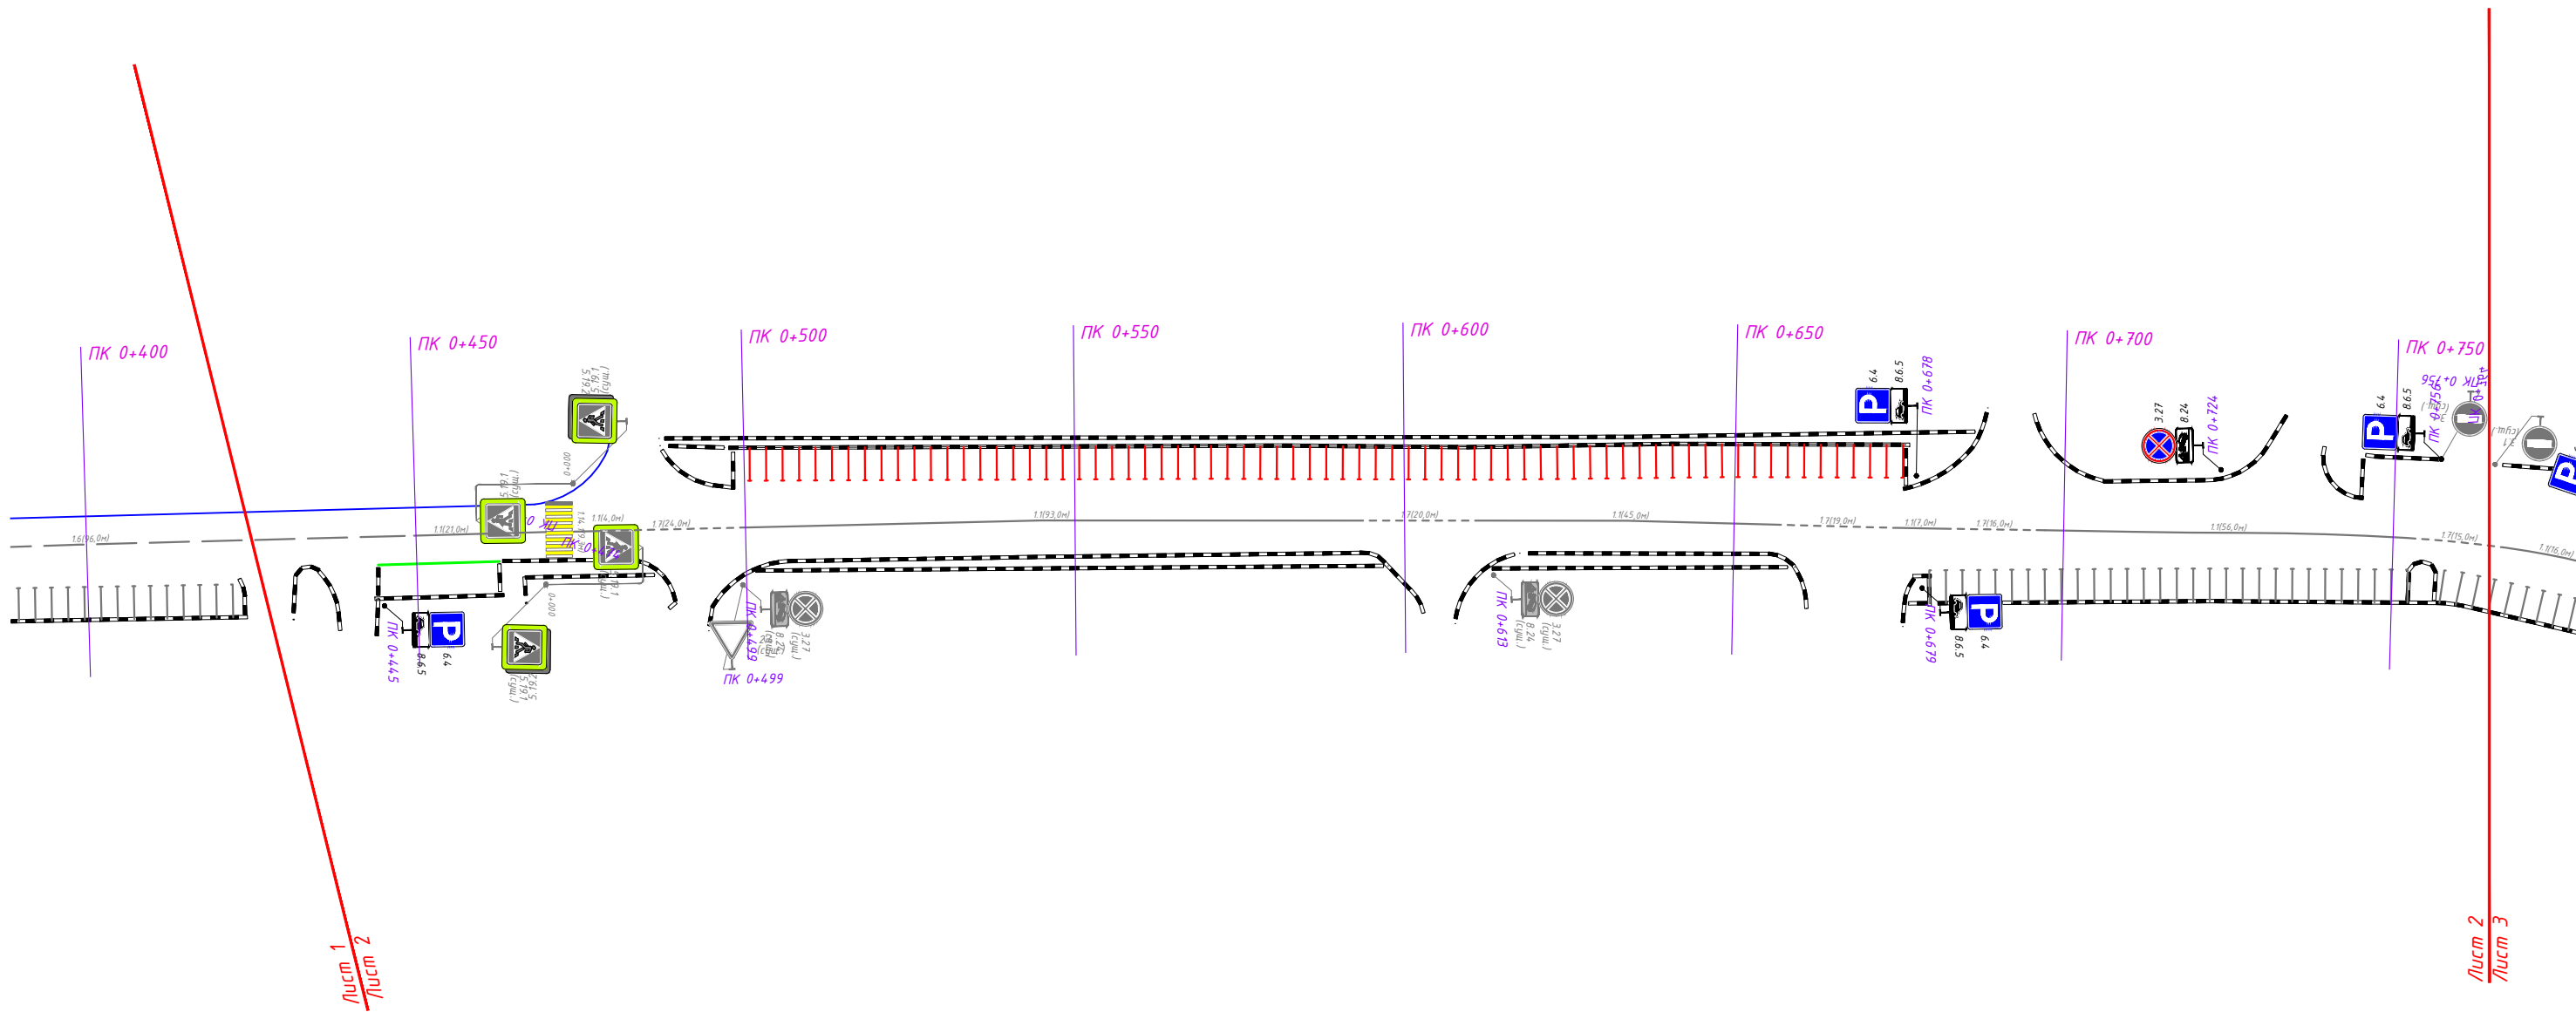
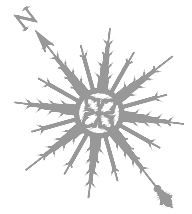


1:1000

Согласовано:

		Взам.инв.Н	
Инв.Н.подл.	Подпись и дата		

						ИП-0110/223-ПОДД-Т2-ПОД			
						Проект организации дорожного движения на автомобильных дорогах общего пользования местного значения городского округа Химки Московской области			
Изм.	Кол.уч	Лист	N док.	Подп.	Дата	Проект организации дорожного движения по адресу: Московская обл., г. Химки, Транспортный проезд	Стадия	Лист	Листов
Разраб.		Ликсутин			10.23		П	2	3
Пров.		Михайлина			10.23	Проектируемая схема организации дорожного движения	 ИНВЕСТ ПРОЕКТ		

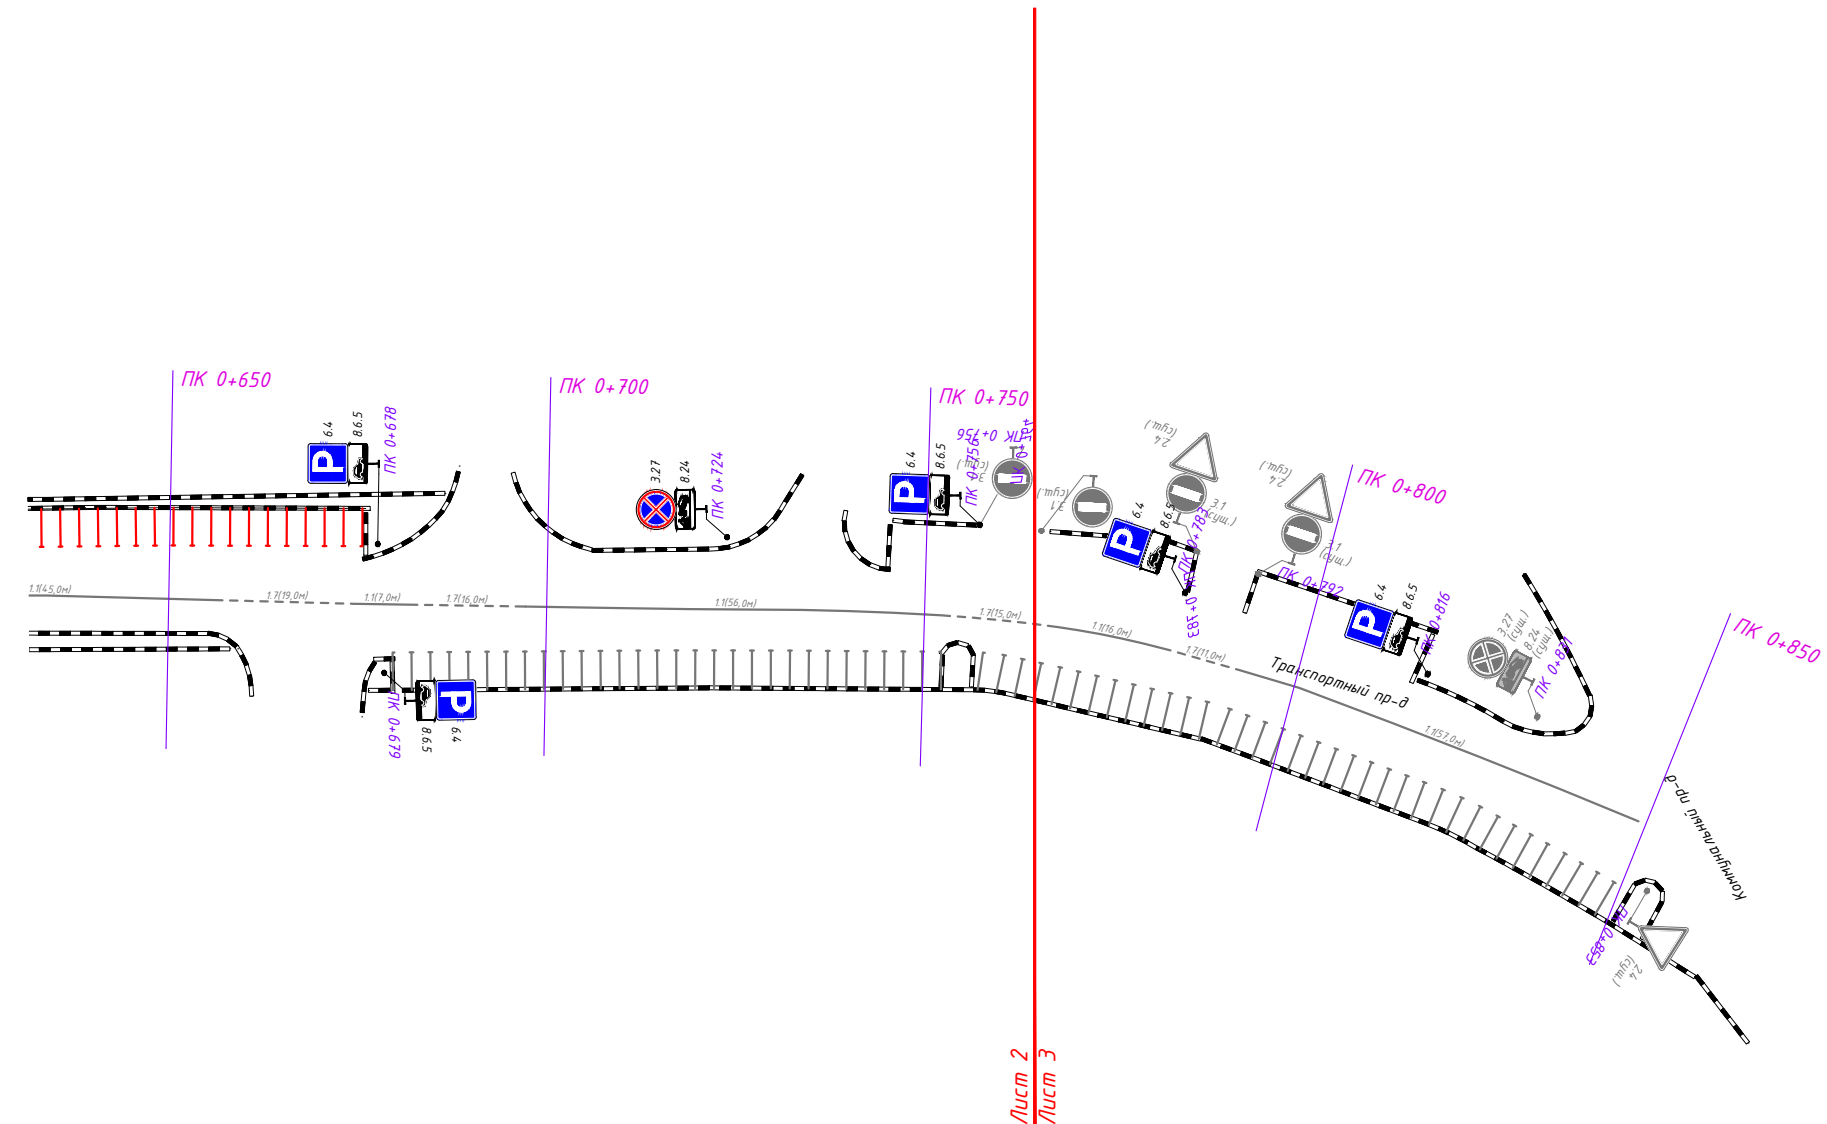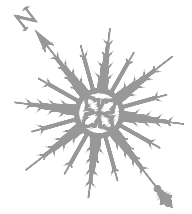


Лист 2
Лист 3

1:1000

Согласовано:

Инв.Н.подл.	Подпись и дата	Взам.инв.Н	

						ИП-0110/223-ПОДД-Т2-ПОД			
						Проект организации дорожного движения на автомобильных дорогах общего пользования местного значения городского округа Химки Московской области			
Изм.	Кол.уч	Лист	N док.	Подп.	Дата	Проект организации дорожного движения по адресу: Московская обл., г. Химки, Транспортный проезд	Стадия	Лист	Листов
Разраб.		Ликсутин			10.23		П	3	3
Пров.		Михайлина			10.23	Проектируемая схема организации дорожного движения	 ИНВЕСТ ПРОЕКТ		

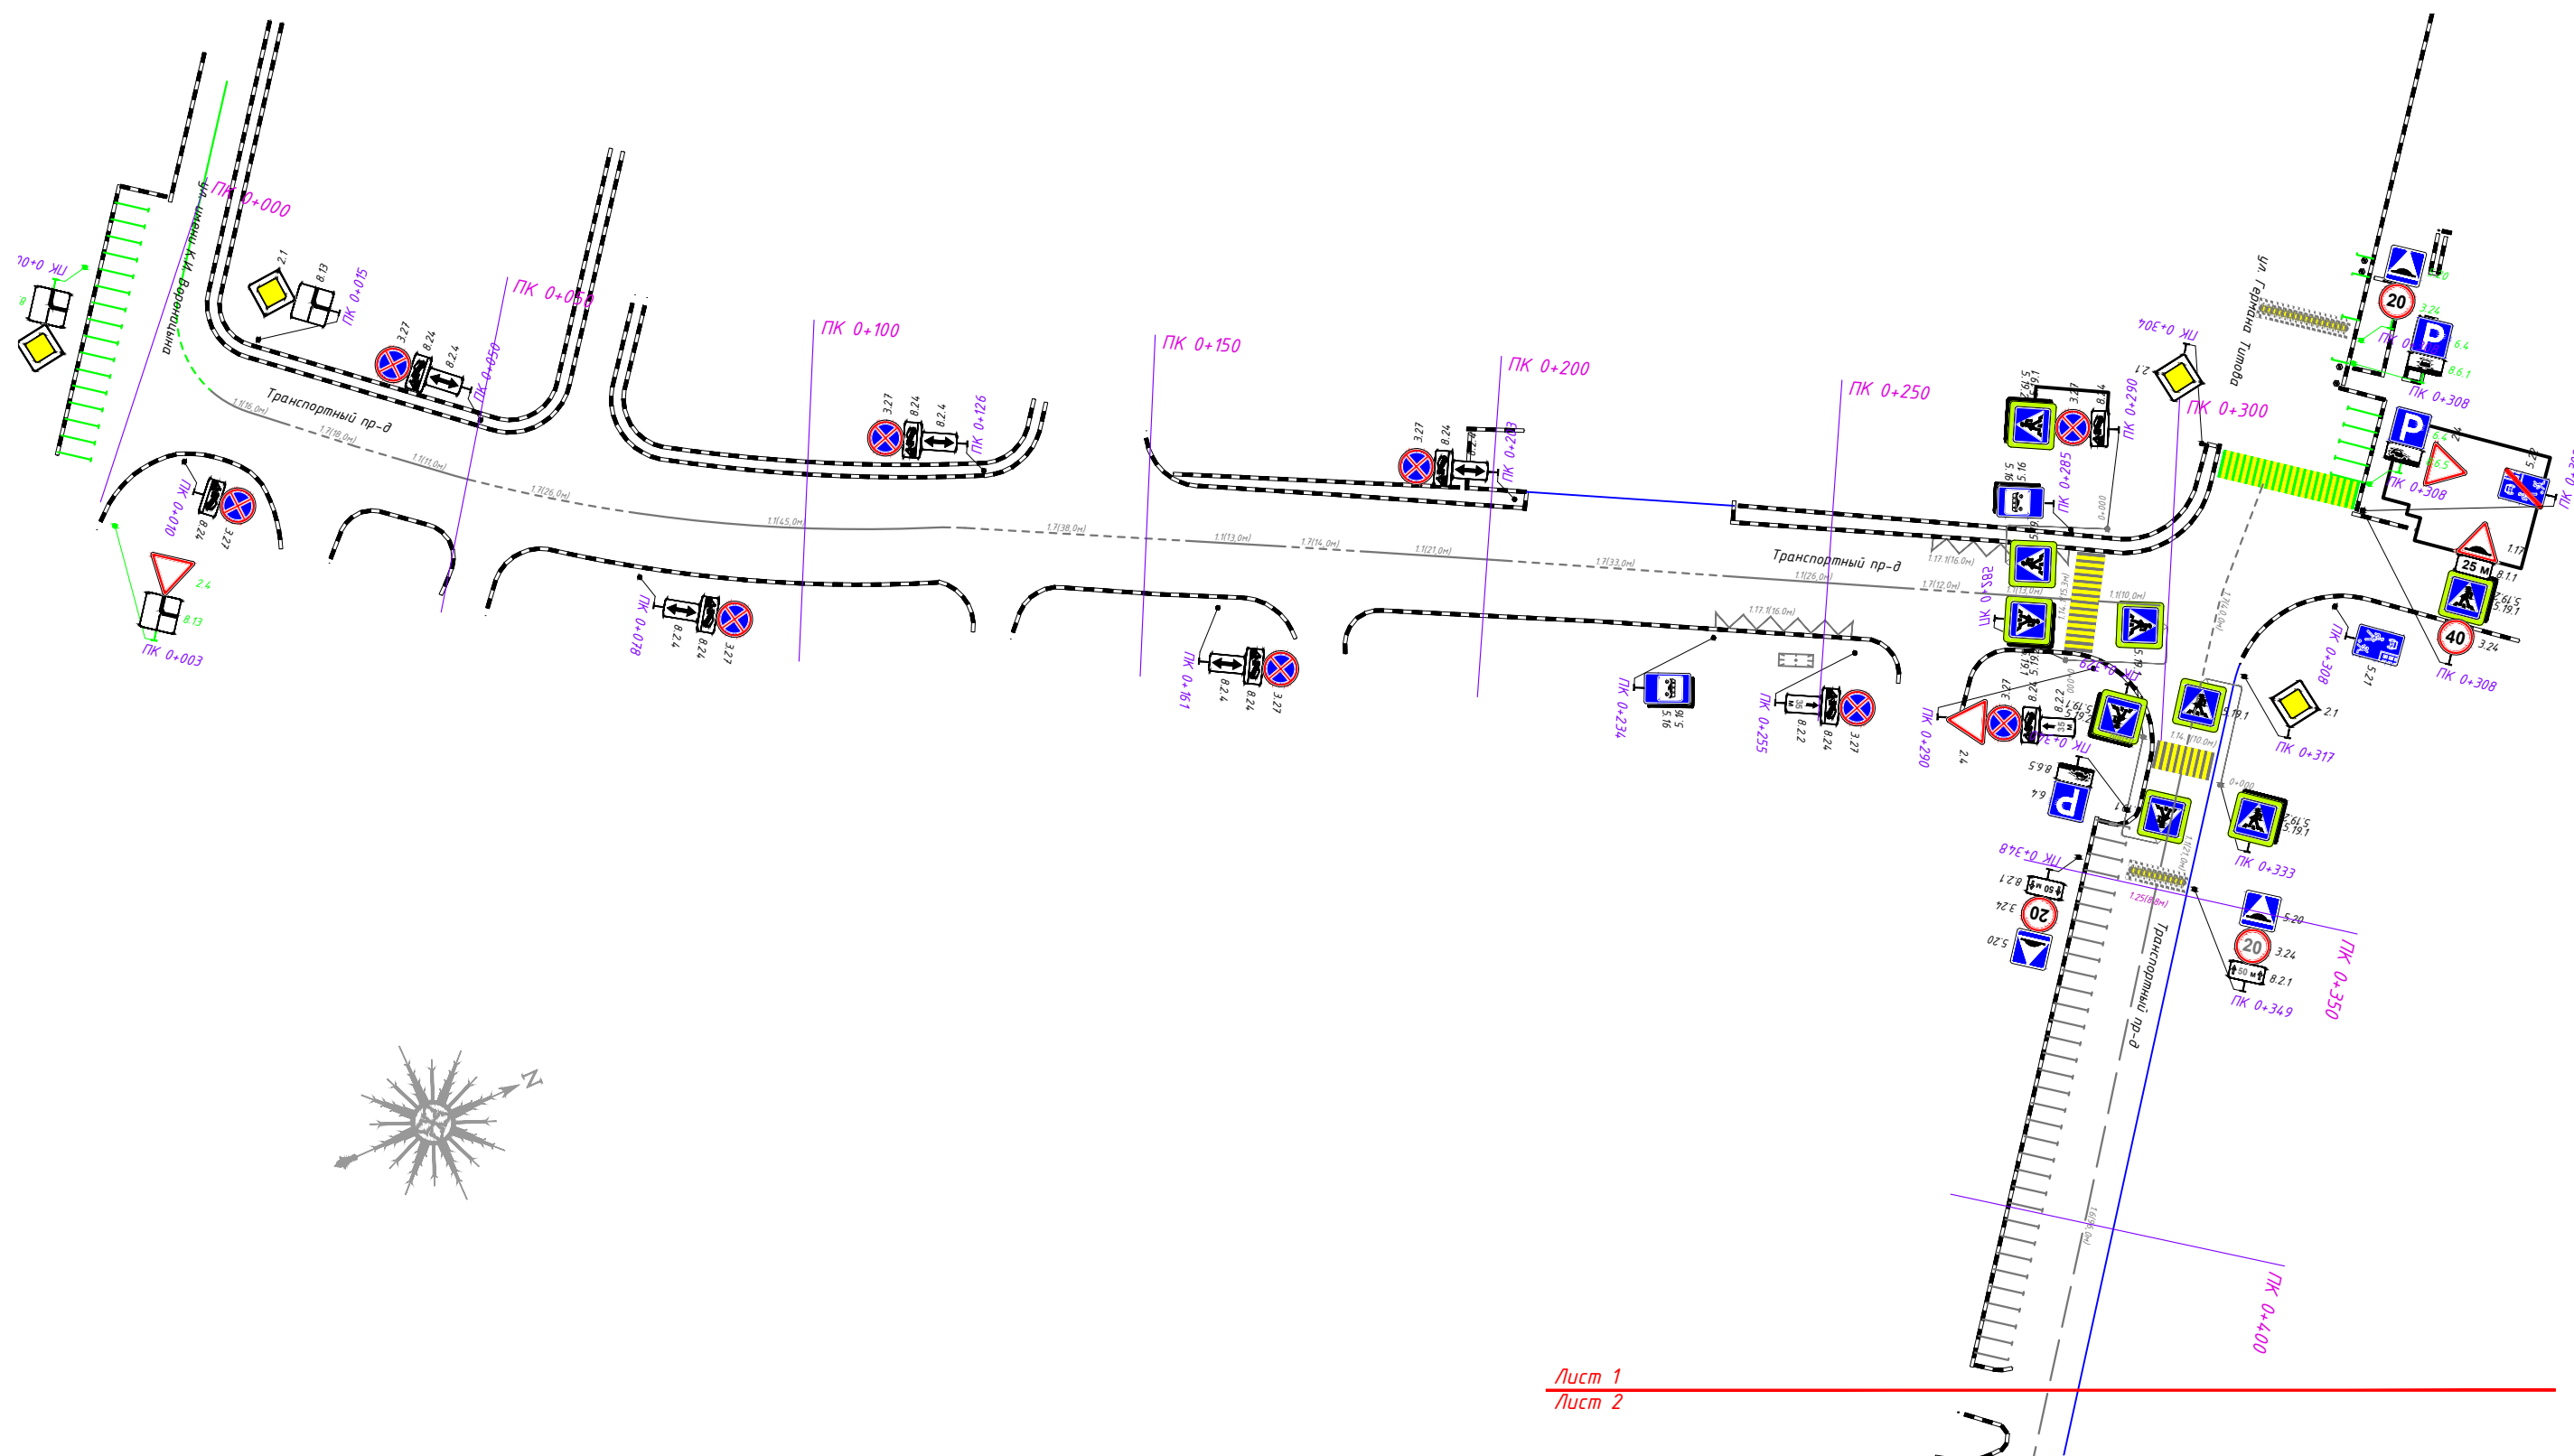

Лист 1
Лист 2

						ИП-0110/223-ПОДД-Т2-СОД			
						Проект организации дорожного движения на автомобильных дорогах общего пользования местного значения городского округа Химки Московской области			
Изм.	Кол.уч	Лист	N док.	Подп.	Дата				
Разраб.		Ликсутин			10.23	Проект организации дорожного движения по адресу: Московская обл., г. Химки, Транспортный проезд	Стадия	Лист	Листов
Пров.		Михайлина			10.23		П	1	3
						Схема организации дорожного движения на период эксплуатации	 ИНВЕСТИ ПРОЕКТ		


Формат АЗ

Согласовано:

Взам.инв.№

Подпись и дата

Инв. N. подл.

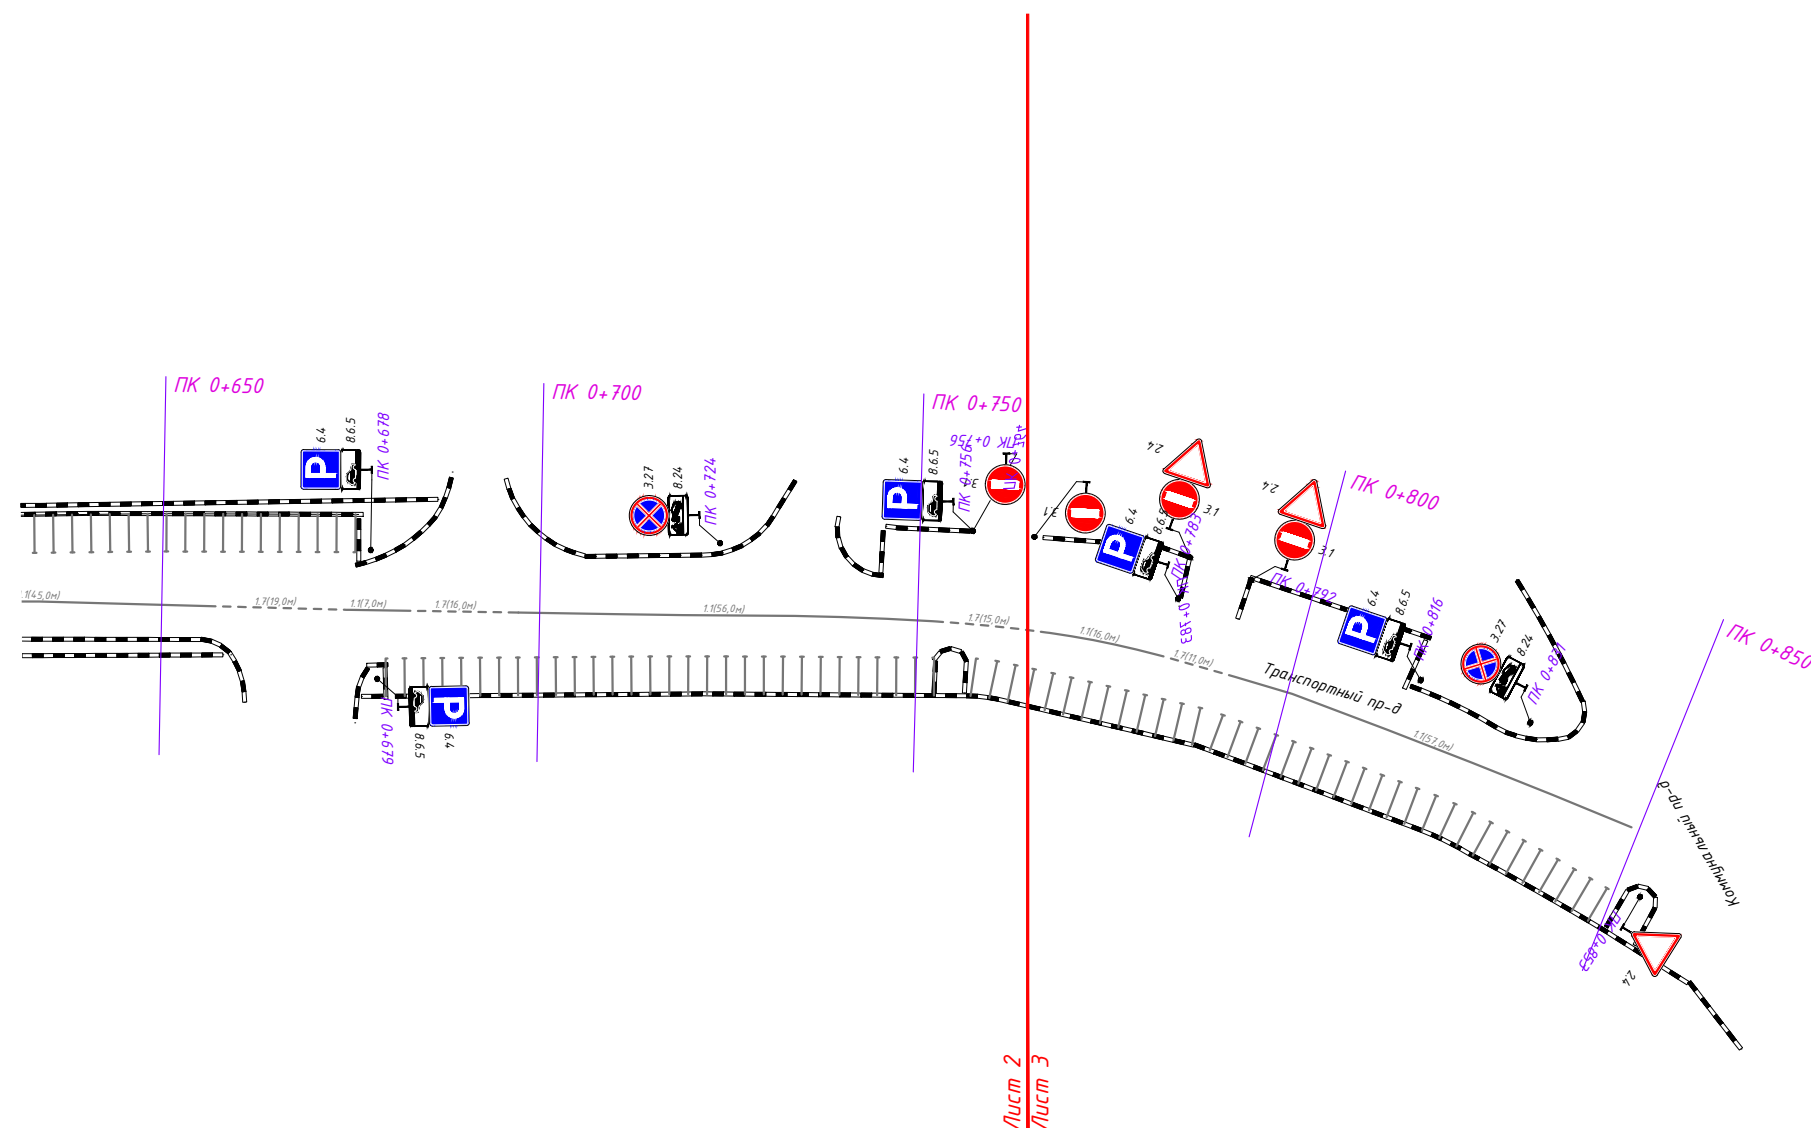

						ИП-0110/223-ПОДД-Т2-СОД			
						Проект организации дорожного движения на автомобильных дорогах общего пользования местного значения городского округа Химки Московской области			
Изм.	Кол.уч.	Лист	N док.	Подп.	Дата	Проект организации дорожного движения по адресу: Московская обл., г. Химки, Транспортный проезд	Стадия	Лист	Листов
Разраб.		Ликсутин			10.23		П	3	3
Пров.		Михайлина			10.23	Схема организации дорожного движения на период эксплуатации			

Примечание: для прерывистых линий регулирования обций объем определяется с учетом промежутков между элементами (штрихами)

Ведомость дорожных знаков

№ п/п	Месторасположение, км+м	Расположение	Номер знака по ГОСТ	Наименование	Типо-размер	Тип опоры	Размещено/требуется	Примечание
1	0 + 10	справа	8.24	Работает эвакуатор	II	Стойка	Требуется	
2	0 + 10	справа	3.27	Остановка запрещена	II	Стойка	Требуется	
3	0 + 50	слева	8.2.4	Зона действия	II	Стойка	Требуется	
4	0 + 50	слева	8.24	Работает эвакуатор	II	Стойка	Требуется	
5	0 + 50	слева	3.27	Остановка запрещена	II	Стойка	Требуется	
6	0 + 78	справа	8.2.4	Зона действия	II	Стойка	Требуется	
7	0 + 78	справа	8.24	Работает эвакуатор	II	Стойка	Требуется	
8	0 + 78	справа	3.27	Остановка запрещена	II	Стойка	Требуется	
9	0 + 126	слева	8.2.4	Зона действия	II	Стойка	Требуется	
10	0 + 126	слева	8.24	Работает эвакуатор	II	Стойка	Требуется	
11	0 + 126	слева	3.27	Остановка запрещена	II	Стойка	Требуется	
12	0 + 161	справа	8.2.4	Зона действия	II	Стойка	Требуется	
13	0 + 161	справа	8.24	Работает эвакуатор	II	Стойка	Требуется	
14	0 + 161	справа	3.27	Остановка запрещена	II	Стойка	Требуется	
15	0 + 203	слева	8.2.4	Зона действия	II	Стойка	Требуется	
16	0 + 203	слева	8.24	Работает эвакуатор	II	Стойка	Требуется	
17	0 + 203	слева	3.27	Остановка запрещена	II	Стойка	Требуется	
18	0 + 234	справа	5.16	Место остановки автобуса и (или) троллейбуса	II	Стойка	Требуется	
19	0 + 234	справа	5.16	Место остановки автобуса и (или) троллейбуса	II	Стойка	Требуется	
20	0 + 255	справа	8.2.2	Зона действия	II	Стойка	Размещено	
21	0 + 255	справа	8.24	Работает эвакуатор	II	Стойка	Размещено	
22	0 + 255	справа	3.27	Остановка запрещена	II	Стойка	Размещено	
23	0 + 276	справа	5.19.1	Пешеходный переход	II		Размещено	
24	0 + 276	справа	5.19.2	Пешеходный переход	II		Размещено	
25	0 + 285	справа	3.27	Остановка запрещена	II	Стойка	Размещено	
26	0 + 285	слева	5.16	Место остановки автобуса и (или) троллейбуса	II	Стойка	Размещено	
27	0 + 285	слева	5.16	Место остановки автобуса и (или) троллейбуса	II	Стойка	Размещено	
28	0 + 285	справа	5.19.1	Пешеходный переход	II	КДДЗ	Размещено	
29	0 + 290	слева	8.24	Работает эвакуатор	II	Стойка	Требуется	
30	0 + 290	слева	3.27	Остановка запрещена	II	Стойка	Требуется	
31	0 + 290	слева	5.19.1	Пешеходный переход	II	Стойка	Размещено	
32	0 + 290	слева	5.19.2	Пешеходный переход	II	Стойка	Размещено	
33	0 + 290	справа	813		II	Стойка	Демонтаж	
34	0 + 290	справа	2.4	Уступите дорогу	II	Стойка	Размещено	
35	0 + 290	справа	8.2.2	Зона действия	II	Стойка	Размещено	
36	0 + 290	справа	8.24	Работает эвакуатор	II	Стойка	Размещено	

Ведомость дорожных знаков

№ п/п	Месторасположение, км+м	Расположение	Номер знака по ГОСТ	Наименование	Типо-размер	Тип опоры	Размещено/требуется	Примечание
37	0 + 290	слева	5.19.1	Пешеходный переход	II	КДДЗ	Размещено	
38	0 + 304	слева	813		II	Стойка	Демонтаж	
39	0 + 304	слева	2.1	Главная дорога	II	Стойка	Размещено	
40	0 + 308	слева	5.21	Жилая зона	II	Стойка	Размещено	
41	0 + 308	слева	5.22	Конец жилой зоны	II	Стойка	Размещено	
42	0 + 308	слева	813		II	Стойка	Демонтаж	
43	0 + 308	слева	2.4	Уступите дорогу	II	Стойка	Размещено	
44	0 + 308	слева	3.24	Ограничение максимальной скорости	II	Стойка	Требуется	
45	0 + 308	слева	5.19.1	Пешеходный переход	II	Стойка	Размещено	
46	0 + 308	слева	5.19.2	Пешеходный переход	II	Стойка	Размещено	
47	0 + 308	слева	8.1.1	Расстояние до объекта	II	Стойка	Требуется	
48	0 + 308	слева	1.17	Искусственная неровность	II	Стойка	Требуется	
49	0 + 317	слева	813		II	Стойка	Демонтаж	
50	0 + 317	слева	2.1	Главная дорога	II	Стойка	Размещено	
51	0 + 329	справа	5.19.1	Пешеходный переход	II	Стойка	Размещено	
52	0 + 329	справа	5.19.2	Пешеходный переход	II	Стойка	Размещено	
53	0 + 329	справа	5.19.1	Пешеходный переход	II	КДДЗ	Размещено	
54	0 + 333	слева	5.19.1	Пешеходный переход	II	Стойка	Размещено	
55	0 + 333	слева	5.19.2	Пешеходный переход	II	Стойка	Размещено	
56	0 + 333	слева	5.19.1	Пешеходный переход	II	КДДЗ	Размещено	
57	0 + 340	справа	8.6.5	Способ постановки транспортного средства на стоянку	II	Стойка	Требуется	
58	0 + 340	справа	6.4	Парковка	II	Стойка	Требуется	
59	0 + 348	справа	8.2.1	Зона действия	II	Стойка	Требуется	
60	0 + 348	справа	3.24	Ограничение максимальной скорости	II	Стойка	Требуется	
61	0 + 348	справа	5.20	Искусственная неровность	II	Стойка	Требуется	
62	0 + 349	слева	8.2.1	Зона действия	II	Стойка	Размещено	
63	0 + 349	слева	3.24	Ограничение максимальной скорости	II	Стойка	Размещено	
64	0 + 349	слева	5.20	Искусственная неровность	II	Стойка	Размещено	
65	0 + 445	справа	8.6.5	Способ постановки транспортного средства на стоянку	II	Стойка	Требуется	
66	0 + 445	справа	6.4	Парковка	II	Стойка	Требуется	
67	0 + 470	справа	5.19.1	Пешеходный переход	II	Стойка	Размещено	
68	0 + 470	справа	5.19.2	Пешеходный переход	II	Стойка	Размещено	
69	0 + 470	справа	5.19.1	Пешеходный переход	II	КДДЗ	Размещено	
70	0 + 474	слева	5.19.1	Пешеходный переход	II	Стойка	Размещено	
71	0 + 474	слева	5.19.2	Пешеходный переход	II	Стойка	Размещено	
72	0 + 474	слева	5.19.1	Пешеходный переход	II	КДДЗ	Размещено	

Согласовано

Взам. инв. №

Подп. и дата

Инв. № подл.

ИП-0110/223-ПОДД-Т2.ВТС

Изм.	Колуч	Лист	№ док.	Подп.	Дата
Разраб.	Ликсутин			Ликс	10.23
Пров.	Михайлина			Ликс	10.23

Ведомость технических средств организации дорожного движения

Стадия	Лист	Листов
П	1	2
ИНВЕСТПРОЕКТ		

Ведомость дорожных знаков

№ п/п	Месторасположение, км+м	Расположение	Номер знака по ГОСТ	Наименование	Типо-размер	Тип опоры	Размещено/требуется	Примечание
73	0 + 499	справа	2.4	Уступите дорогу	II	Стойка	Размещено	
74	0 + 499	справа	8.24	Работает эвакуатор	II	Стойка	Размещено	
75	0 + 499	справа	3.27	Остановка запрещена	II	Стойка	Размещено	
76	0 + 613	справа	8.24	Работает эвакуатор	II	Стойка	Размещено	
77	0 + 613	справа	3.27	Остановка запрещена	II	Стойка	Размещено	
78	0 + 678	слева	8.6.5	Способ постановки транспортного средства на стоянку	II	Стойка	Требуется	
79	0 + 678	слева	6.4	Парковка	II	Стойка	Требуется	
80	0 + 679	справа	8.6.5	Способ постановки транспортного средства на стоянку	II	Стойка	Требуется	
81	0 + 679	справа	6.4	Парковка	II	Стойка	Требуется	
82	0 + 724	слева	8.24	Работает эвакуатор	II	Стойка	Требуется	
83	0 + 724	слева	3.27	Остановка запрещена	II	Стойка	Требуется	
84	0 + 756	слева	3.1	Въезд запрещен	II	Стойка	Размещено	
85	0 + 756	слева	8.6.5	Способ постановки транспортного средства на стоянку	II	Стойка	Требуется	
86	0 + 756	слева	6.4	Парковка	II	Стойка	Требуется	
87	0 + 769	слева	3.1	Въезд запрещен	II		Размещено	
88	0 + 780	слева	3.1	Въезд запрещен	II		Размещено	
89	0 + 781	слева	2.4	Уступите дорогу	II		Размещено	
90	0 + 783	слева	8.6.5	Способ постановки транспортного средства на стоянку	II	Стойка	Требуется	
91	0 + 783	слева	6.4	Парковка	II	Стойка	Требуется	
92	0 + 792	слева	3.1	Въезд запрещен	II	Стойка	Размещено	
93	0 + 796	слева	2.4	Уступите дорогу	II		Размещено	
94	0 + 816	слева	8.6.5	Способ постановки транспортного средства на стоянку	II	Стойка	Требуется	
95	0 + 816	слева	6.4	Парковка	II	Стойка	Требуется	
96	0 + 831	слева	8.24	Работает эвакуатор	II	Стойка	Размещено	
97	0 + 831	слева	3.27	Остановка запрещена	II	Стойка	Размещено	
98	0 + 853	справа	2.4	Уступите дорогу	II	Стойка	Размещено	

Ведомость размещения дорожных и пешеходных ограждений

Месторасположение, км+м		Протяженность, км		Тип	Материал (металл, железобетон, бетон, дерево и др.)	Год постройки	Размещено/требуется
Начало	Конец	Справа	Слева				

Ведомость наличия остановок общественного транспорта

Месторасположение, км+м		Названия	Наличие элементов				Соответствие требованиям
Справа	Слева		Остановочная площадка с твердым покрытием (есть, нет)	Переходно-скоростные полосы (есть, нет)	Посадочная площадка (есть, нет)	Павильон (есть, нет)	
0 + 246			есть	нет	есть	есть	соответствует
	0 + 274		есть	нет	есть	нет	соответствует

Ведомость наличия пешеходных переходов

№ п/п	Месторасположение, км+м	Вид	Соответствие требованиям
1	0 + 288	наземный нерегулируемый	соответствует
2	0 + 331	наземный нерегулируемый	соответствует
3	0 + 472	наземный нерегулируемый	соответствует

Ведомость наличия светофорных объектов

Месторасположение, км+м		Тип светофорного объекта	Соответствие требованиям

Ведомость наличия искусственных неровностей

№ п/п	Месторасположение, км+м	Материал	Соответствие требованиям	Размеры, м
1	0 + 348	сборно-разборная	соответствует	Длина-8.8 Ширина-0.5