


Утверждена
Постановлением Администрации городского округа
Химки Московской области
(наименование документа об утверждении, включая наименования
органов государственной власти или органов местного
самоуправления, принявших решение об утверждении схемы или
подписавших соглашение о перераспределении земельных участков)
от 25.06.2024 № 1033

Схема расположения земельного участка или земельных участков
на кадастровом плане территории

Условный номер земельного участка – (указывается в случае, если предусматривается образование двух и более земельных участков)		
Площадь земельного участка <u>3352</u> м ² (указывается проектная площадь образуемого земельного участка, вычисленная с использованием технологических и программных средств, в том числе размещенных на официальном сайте федерального органа исполнительной власти, уполномоченного Правительством Российской Федерации на осуществление государственного кадастрового учета, государственной регистрации прав, ведение Единого государственного реестра недвижимости и предоставление сведений, содержащихся в Едином государственном реестре недвижимости, в информационно-телекоммуникационной сети «Интернет» (далее - официальный сайт), с округлением до 1 квадратного метра. Указанное значение площади земельного участка может быть уточнено при проведении кадастровых работ не более чем на десять процентов)		
Обозначение характерных точек границ	Координаты, м (указываются в случае подготовки схемы расположения земельного участка с использованием технологических и программных средств, в том числе размещенных на официальном сайте. Значения координат, полученные с использованием указанных технологических и программных средств, указываются с округлением до 0,01 метра)	
	X	Y
1	2	3
1	486710.79	2171472.56
2	486701.45	2171489.97
3	486666.95	2171474.42
4	486651.58	2171467.49
5	486621.82	2171453.26
6	486639.59	2171410.44
7	486642.93	2171402.87
8	486643.84	2171403.35
9	486649.81	2171411.85
10	486654.96	2171416.70
11	486664.84	2171428.47
12	486671.27	2171433.74
13	486678.38	2171439.72
14	486682.86	2171443.67
15	486690.48	2171447.71
16	486695.72	2171454.41
17	486706.42	2171464.32
18	486708.72	2171468.22
1	486710.79	2171472.56
Система координат МСК-50, зона 2		
Кадастровые кварталы 50:09:0070603, 50:09:0070606		

Схема расположения земельного участка на кадастровом плане территории

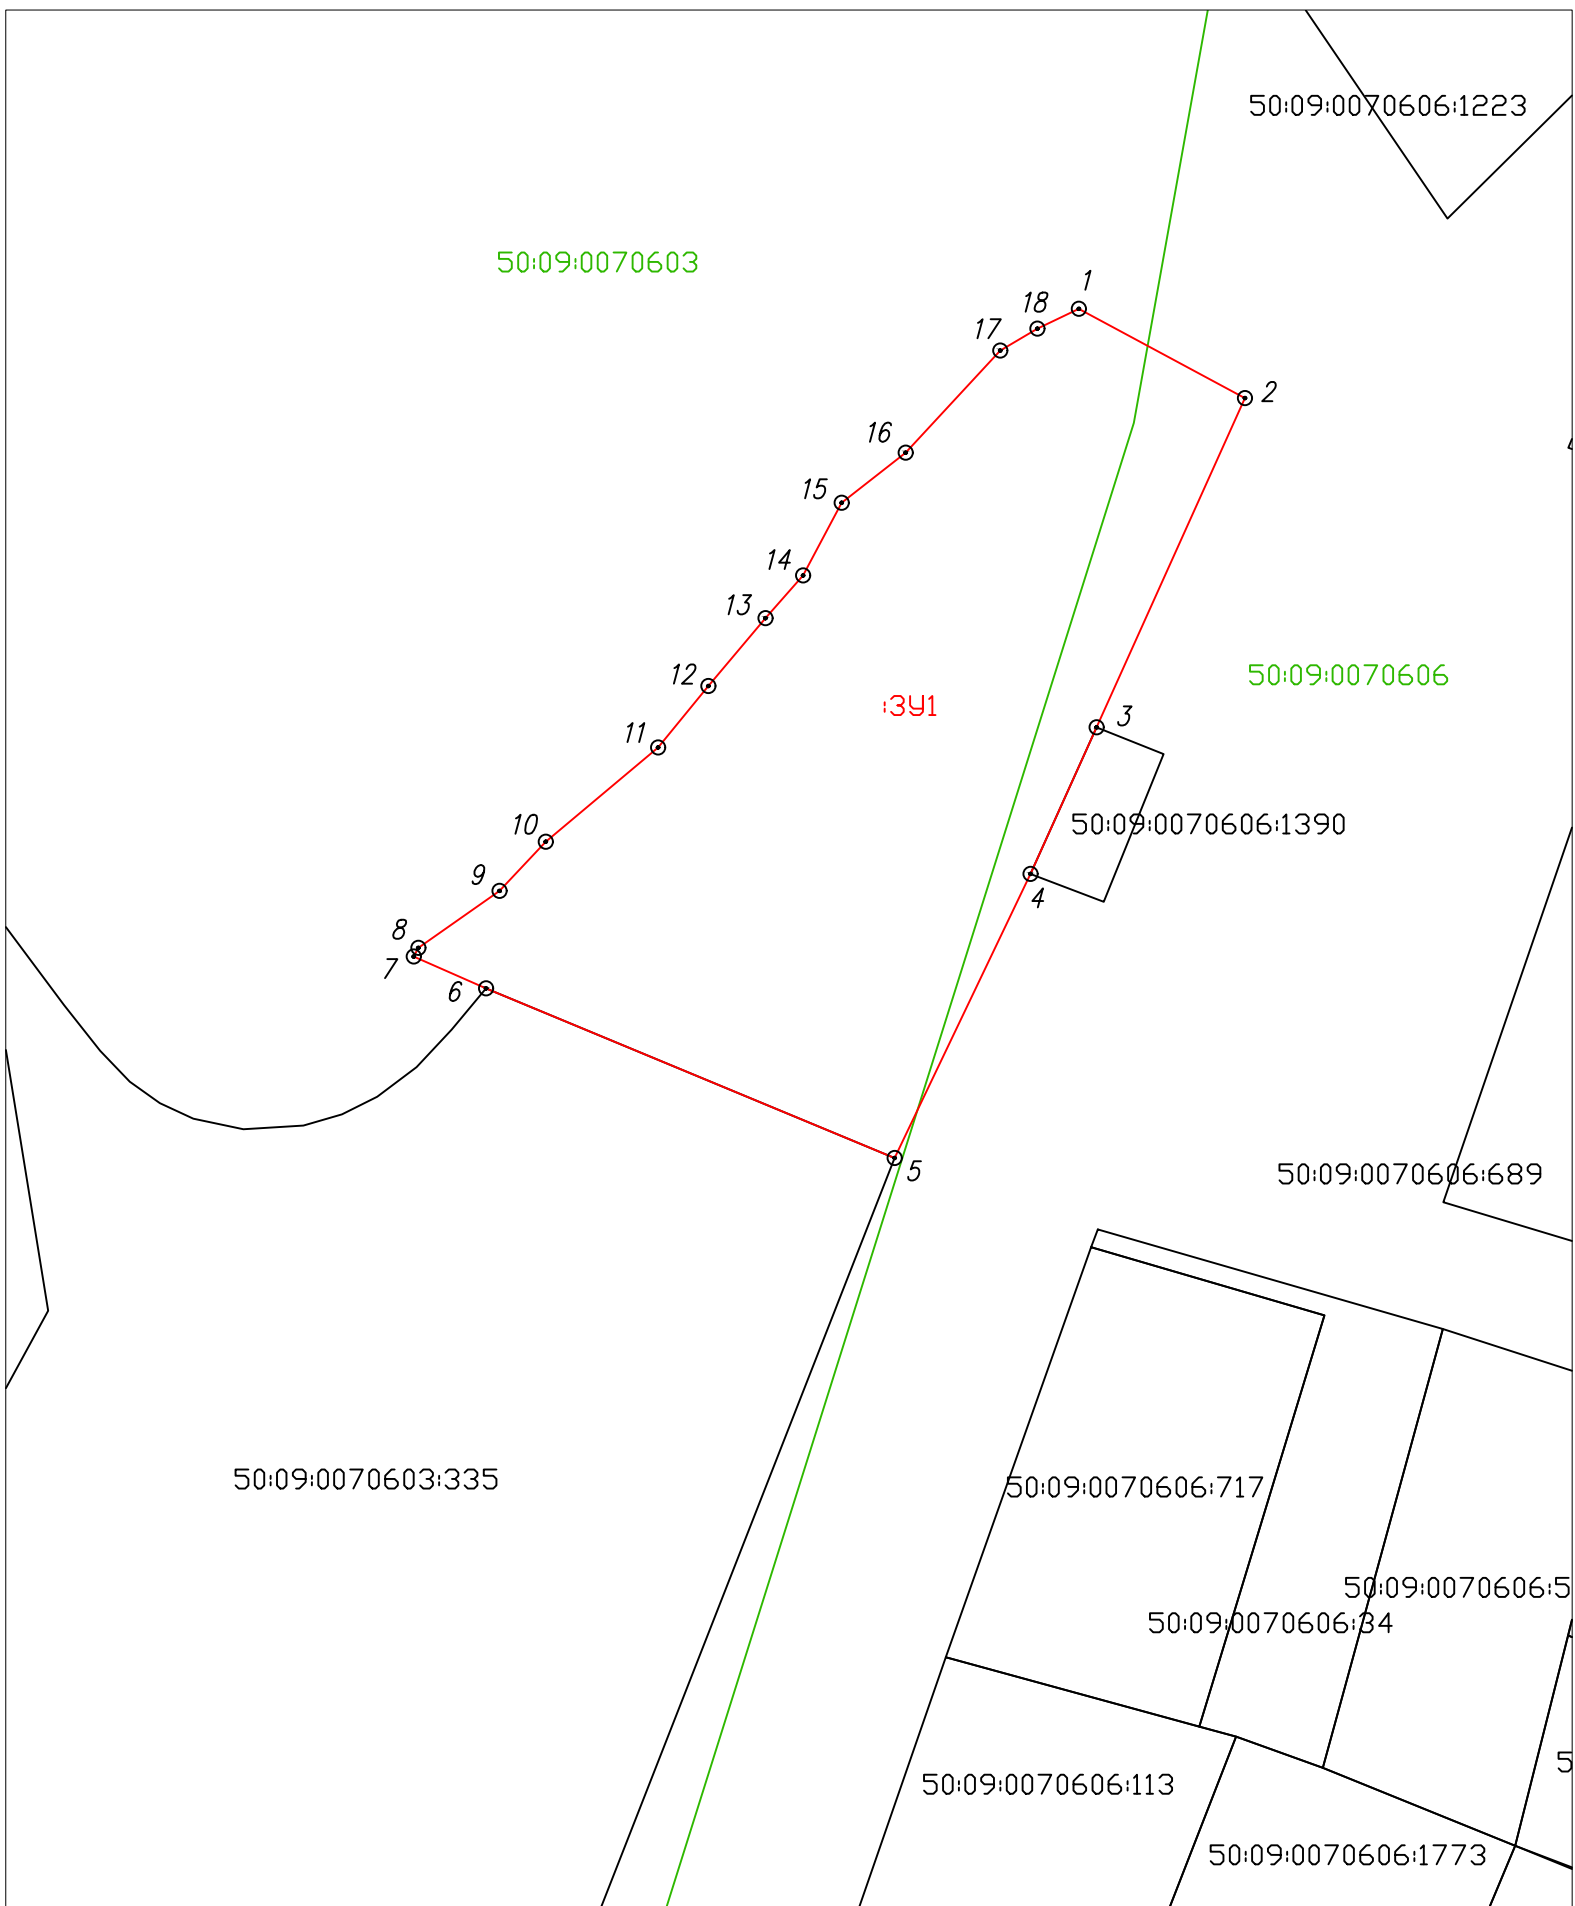

Условные обозначения:

- - вновь образованная часть границы, сведения о которой достаточны для определения ее местоположения;
- - существующая часть границы, имеющиеся в ЕГРН сведения о которой достаточны для определения ее местоположения;
- 1 - обозначение характерной точки земельного участка;
- 50:09:0070606:717 - кадастровый номер земельного участка, сведения о границах которого содержатся в ЕГРН;
- 50:09:0070606 - номер кадастрового квартала;
- - граница кадастрового квартала;
- :ЗУ1 - обозначение образуемого земельного участка;