


Схема границ сервитута на кадастровом плане территории

Условный номер сервитута \_\_\_\_\_ - \_\_\_\_\_

Площадь сервитута \_\_\_\_\_ 92 \_\_\_\_\_ кв.м.

Обозначение характерных точек границ	Координаты, м		Обозначение характерных точек границ	Координаты, м		Обозначение характерных точек границ	Координаты, м	
	X	Y		X	Y		X	Y
1	2	3	1	2	3	1	2	3
1	494411,50	2183751,74	6	494419,60	2183784,84	11	494417,70	2183777,42
2	494416,32	2183771,31	7	494418,92	2183782,21	12	494418,40	2183780,24
3	494416,76	2183773,07	8	494418,48	2183780,53	13	494410,89	2183751,89
4	494424,09	2183771,27	9	494421,57	2183779,77	1	494411,50	2183751,74
5	494426,98	2183783,02	10	494420,81	2183776,66	Система координат МСК-50 зона 2		

Масштаб 1:500

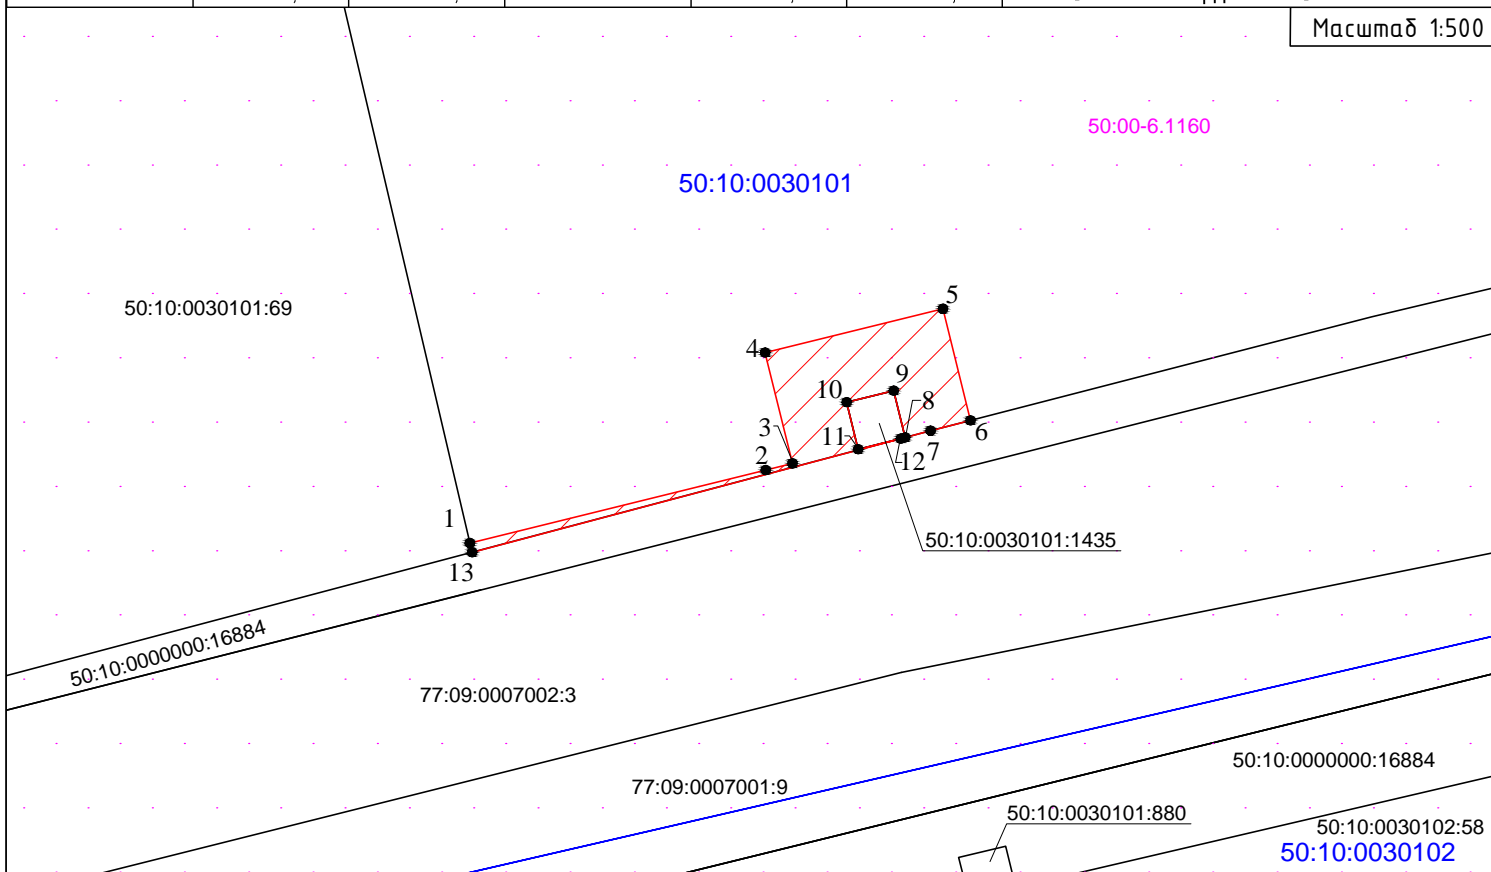

Условные обозначения:

- обозначение образуемого сервитута
- обозначение границы земельного участка, сведения о которой содержатся в Едином государственном реестре недвижимости
- обозначение границы кадастрового квартала
- 50:10:0030102 - обозначение номера кадастрового квартала
- 50:10:0030102:58 - обозначение кадастрового номера земельного участка, сведения о котором содержатся в Едином государственном реестре недвижимости
- 1 - обозначение характерной точки границы, сведения о которой позволяют однозначно определить ее положение на местности
- 50:00-6.1160 - обозначение зоны с особыми условиями использования территории