ГРАФИЧЕСКОЕ ОПИСАНИЕ

местоположения границ населенных пунктов, территориальных зон, особо охраняемых природных территорий, зон с особыми условиями использования территории

Публичный сервитут для размещения объекта: "Строительство ВОЛС по трассе: посёлок санатория Энергия, городской округ Химки, Московская область"

(наименование объекта, местоположение границ которого описано (далее - объект))

Раздел 1

Сведения об объекте

№ п/п	Характеристики объекта	Описание характеристик
1	2	3
1	Местоположение объекта	Московская область, г.о Химки
2	Площадь объекта +/- величина погрешности определения площади (Р +/- Дельта Р)	819 +/- 10 м²
3	Иные характеристики объекта	-

Раздел 2

Сведения о местоположении границ объекта

1. Система координат МСК-50, зона 2

2. Сведения о характерных точках границ объекта

Обозначение характерных точек границ	Координаты, м		Метод определения координат характерной точки	Средняя квадратическая погрешность положения характерной точки (Mt), м	Описание обозначения точки на местности (при наличии)
	X	Y			
1	2	3	4	5	6
1	486807.47	2170854.96	Аналитический метод	0.10	Закрепление отсутствует
2	486801.50	2170852.79	Аналитический метод	0.10	Закрепление отсутствует
3	486804.86	2170844.27	Аналитический метод	0.10	Закрепление отсутствует
4	486808.01	2170845.54	Аналитический метод	0.10	Закрепление отсутствует
5	486810.65	2170837.23	Аналитический метод	0.10	Закрепление отсутствует
6	486858.28	2170848.60	Аналитический метод	0.10	Закрепление отсутствует
7	486861.90	2170845.96	Аналитический метод	0.10	Закрепление отсутствует
8	486901.06	2170855.72	Аналитический метод	0.10	Закрепление отсутствует
9	486920.84	2170861.24	Аналитический метод	0.10	Закрепление отсутствует
10	486931.30	2170864.14	Аналитический метод	0.10	Закрепление отсутствует
11	486951.88	2170870.55	Аналитический метод	0.10	Закрепление отсутствует
12	486956.40	2170880.49	Аналитический метод	0.10	Закрепление отсутствует
13	486976.40	2170901.36	Аналитический метод	0.10	Закрепление отсутствует
14	486973.38	2170903.98	Аналитический метод	0.10	Закрепление отсутствует
15	486953.05	2170882.76	Аналитический метод	0.10	Закрепление отсутствует
16	486948.98	2170873.84	Аналитический метод	0.10	Закрепление отсутствует
17	486930.17	2170867.98	Аналитический метод	0.10	Закрепление отсутствует
18	486919.77	2170865.09	Аналитический метод	0.10	Закрепление отсутствует
19	486900.04	2170859.59	Аналитический метод	0.10	Закрепление отсутствует
20	486862.74	2170850.29	Аналитический метод	0.10	Закрепление отсутствует
21	486859.14	2170852.92	Аналитический метод	0.10	Закрепление отсутствует
22	486813.34	2170841.99	Аналитический метод	0.10	Закрепление отсутствует

2. Сведения о характерных точках границ объекта

Обозначение характерных точек границ	Координаты, м		Метод определения координат характерной точки	Средняя квадратическая погрешность положения характерной точки (Mt), м	Описание обозначения точки на местности (при наличии)
	X	Y			
1	2	3	4	5	6
23	486811.74	2170847.00	Аналитический метод	0.10	Закрепление отсутствует
24	486810.78	2170846.65	Аналитический метод	0.10	Закрепление отсутствует
1	486807.47	2170854.96	Аналитический метод	0.10	Закрепление отсутствует

3. Сведения о характерных точках части (частей) границы объекта

Обозначение характерных точек части границы	Координаты, м		Метод определения координат характерной точки	Средняя квадратическая погрешность положения характерной точки (Mt), м	Описание обозначения точки на местности (при наличии)
	X	Y			
1	2	3	4	5	6
-	-	-	-	-	-

Раздел 3

Сведения о местоположении измененных (уточненных) границ объекта

1. Система координат -

2. Сведения о характерных точках границ объекта

Обозначение характерных точек границ	Существующие координаты, м		Измененные (уточненные) координаты, м		Метод определения координат характерной точки	Средняя квадратическая погрешность положения характерной точки (Mt), м	Описание обозначения точки на местности (при наличии)
	X	Y	X	Y			
1	2	3	4	5	6	7	8
-	-	-	-	-	-	-	

3. Сведения о характерных точках части (частей) границы объекта

Обозначение характерных точек части границы	Существующие координаты, м		Измененные (уточненные) координаты, м		Метод определения координат характерной точки	Средняя квадратическая погрешность положения характерной точки (Mt), м	Описание обозначения точки на местности (при наличии)
	X	Y	X	Y			
1	2	3	4	5	6	7	8
-	-	-	-	-	-	-	

Схема расположения границ публичного сервитута

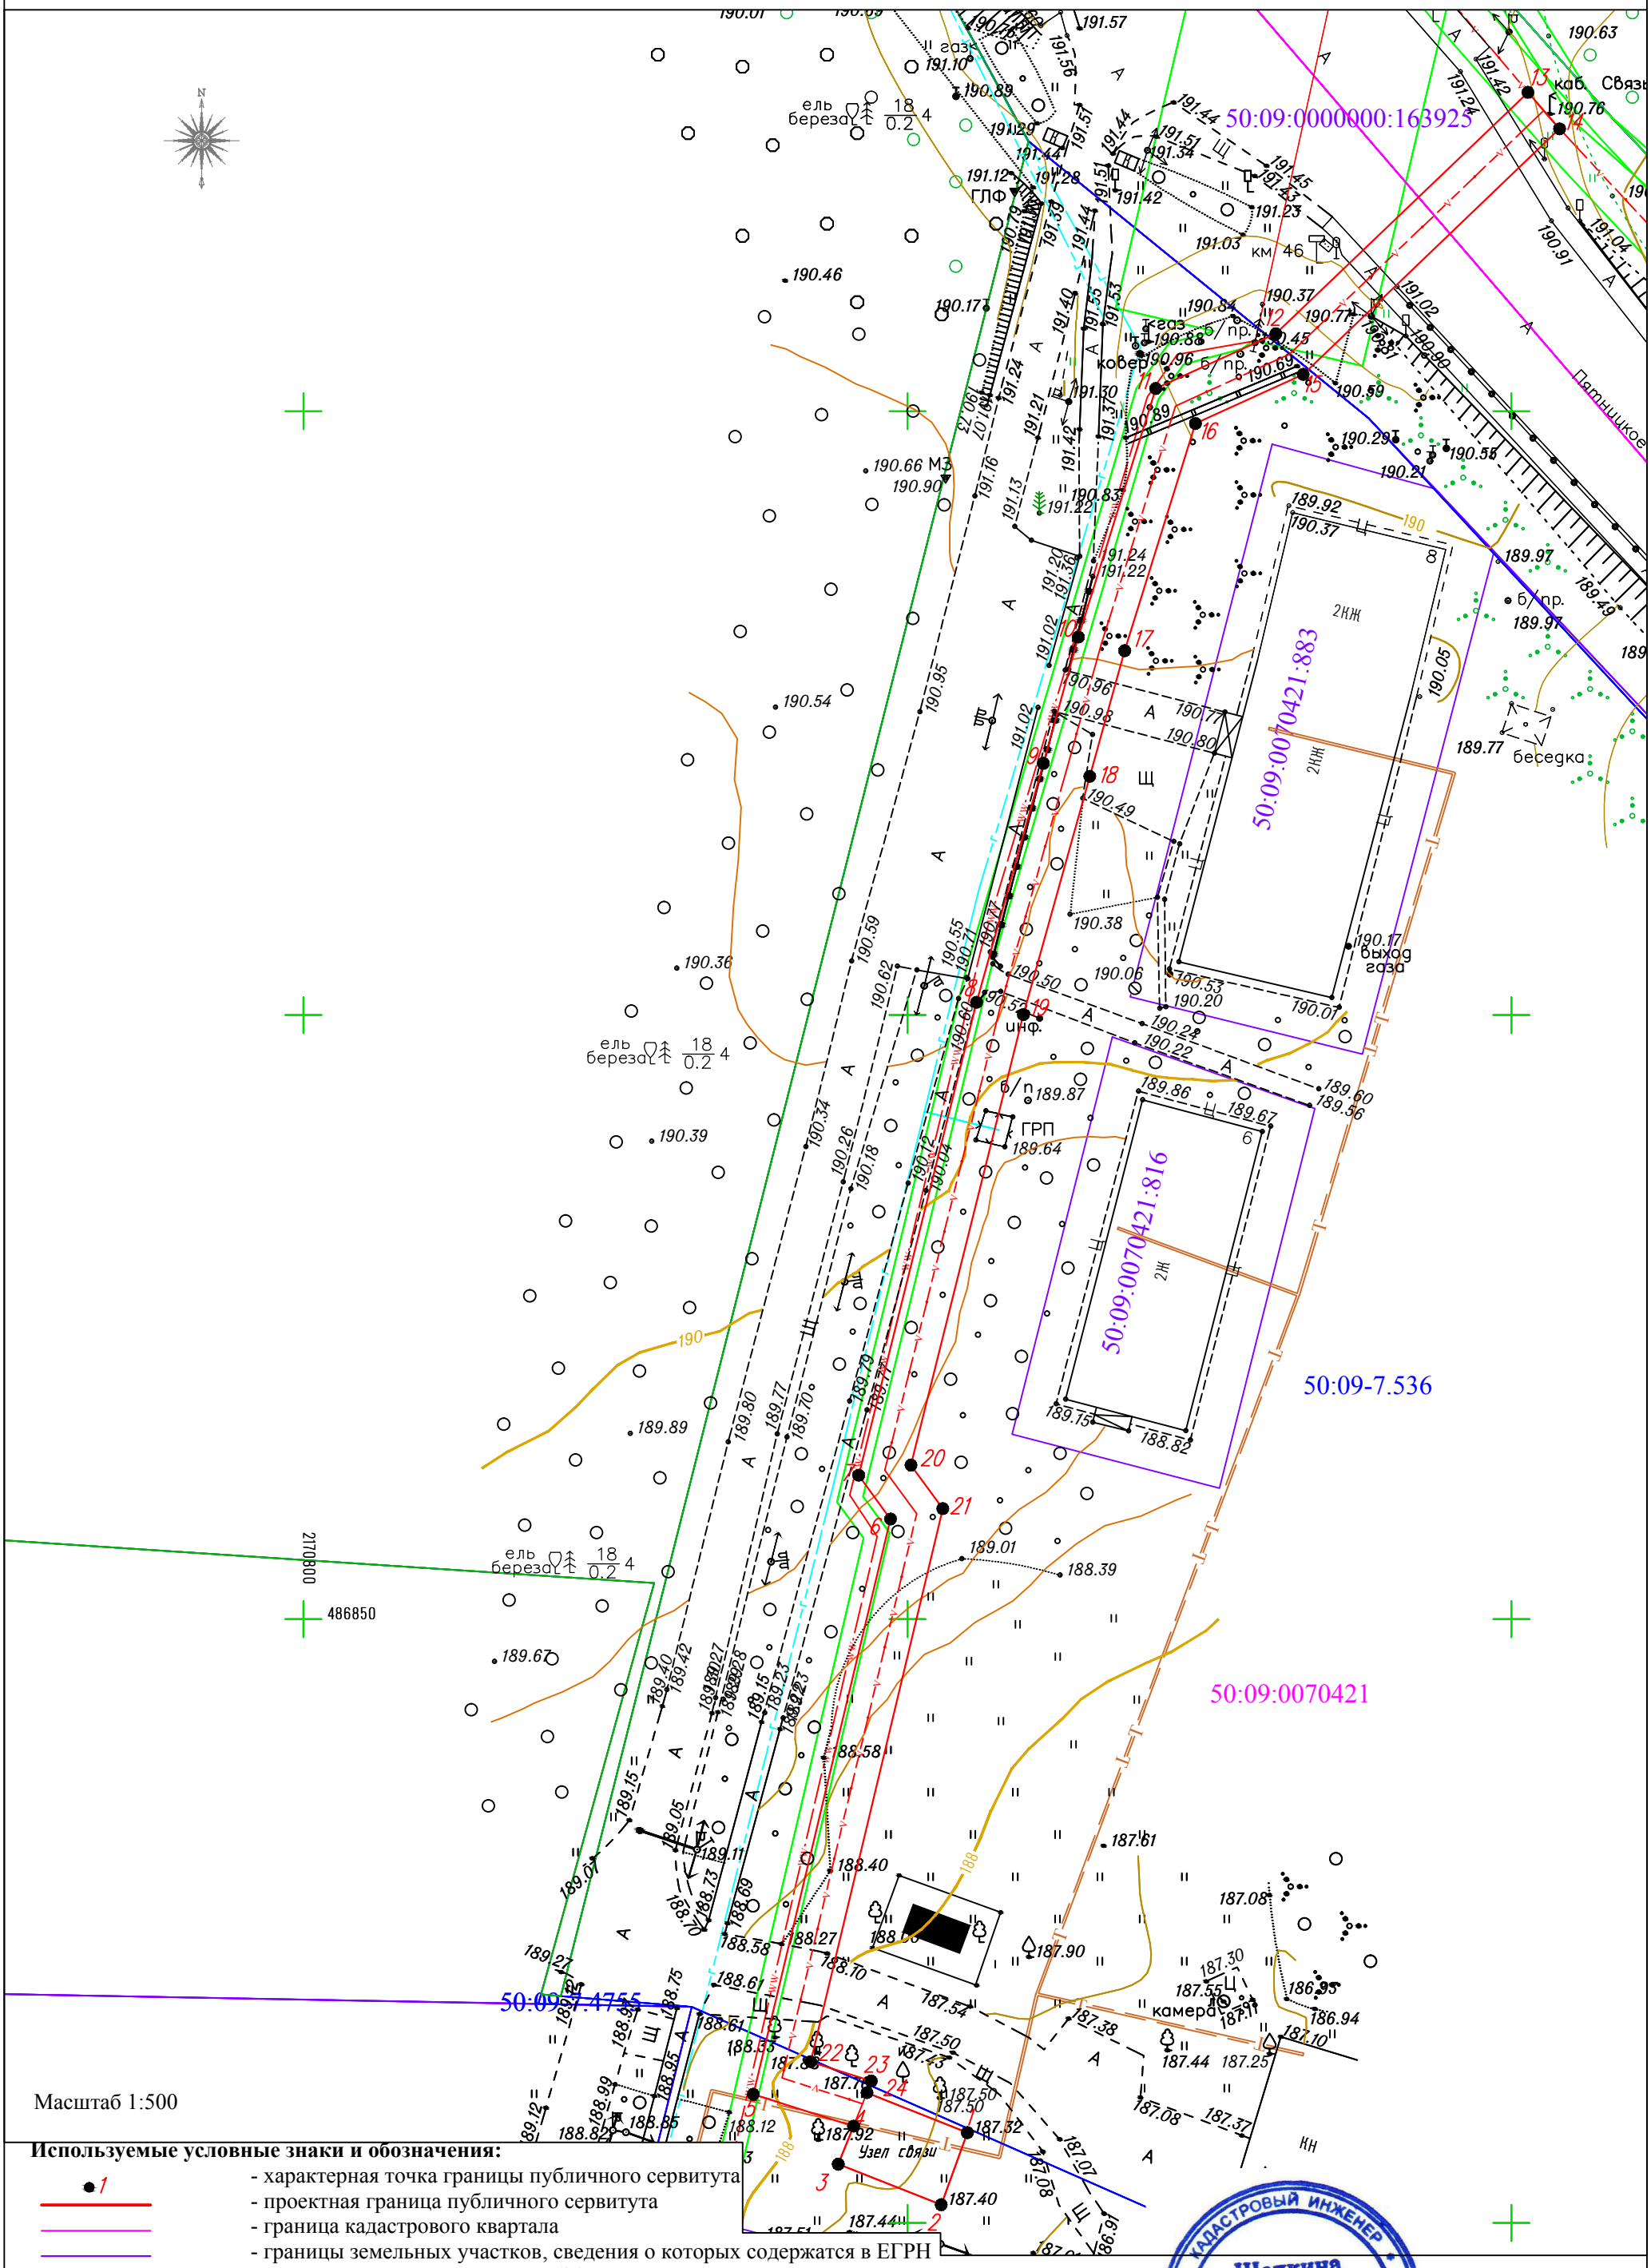

Масштаб 1:500

Используемые условные знаки и обозначения:

- 1 - характерная точка границы публичного сервитута
- проектная граница публичного сервитута
- граница кадастрового квартала
- границы земельных участков, сведения о которых содержатся в ЕГРН
- граница территориальных зон, ЗОУИТ, сведения о которых содержатся в ЕГРН
- граница ОКС, ОНС, сведения о которых содержатся в ЕГРН
- 50:00:000000 :111 - обозначение кадастрового квартала
- обозначение земельных участков, сведения о которых содержатся в ЕГРН
- 50:00-0.000 :2222 - обозначение территориальных зон, ЗОУИТ, сведения о которых содержатся в ЕГРН
- обозначение ОКС, ОНС, сведения о которых содержатся в ЕГРН

Кадастровый инженер: _____ /С.И. Шапкина

(подпись, расшифровка подписи)

КАДАСТРОВЫЙ ИНЖЕНЕР Шапкина Светлана Игоревна СНИЛС 121-939-180 55 КВАЛИФИКАЦИОННЫЙ АТТЕСТАТ № 21-1-1