


Утверждена  
Постановлением Администрации  
городского округа Химки Московской области  
(наименование документа об утверждении, включая наименования  
органов государственной власти или органов местного  
самоуправления, принявших решение об утверждении схемы или  
подписавших соглашение о перераспределении земельных участков)  
от 01.10.2024 № 1703

Схема расположения земельного участка или земельных участков  
на кадастровом плане территории

Условный номер земельного участка = (указывается в случае, если предусматривается образование двух и более земельных участков)		
Площадь земельного участка <u>800</u> м <sup>2</sup> (указывается проектная площадь образуемого земельного участка, вычисленная с использованием технологических и программных средств, в том числе размещенных на официальном сайте федерального органа исполнительной власти, уполномоченного Правительством Российской Федерации на осуществление государственного кадастрового учета, государственной регистрации прав, ведение Единого государственного реестра недвижимости и предоставление сведений, содержащихся в Едином государственном реестре недвижимости, в информационно-телекоммуникационной сети «Интернет» (далее - официальный сайт), с округлением до 1 квадратного метра. Указанное значение площади земельного участка может быть уточнено при проведении кадастровых работ не более чем на десять процентов)		
Обозначение характерных точек границ	Координаты, м (указываются в случае подготовки схемы расположения земельного участка с использованием технологических и программных средств, в том числе размещенных на официальном сайте. Значения координат, полученные с использованием указанных технологических и программных средств, указываются с округлением до 0,01 метра)	
	X	Y
1	2	3
1	487581.99	2186807.01
2	487597.49	2186829.28
3	487578.24	2186841.09
4	487587.38	2186856.60
5	487583.57	2186859.11
6	487569.25	2186835.99
7	487560.38	2186822.75
8	487559.93	2186822.14
1	487581.99	2186807.01
Система координат МСК-50, зона 2		
Кадастровый квартал 50:10:0020104		

# Схема расположения земельного участка на кадастровом плане территории

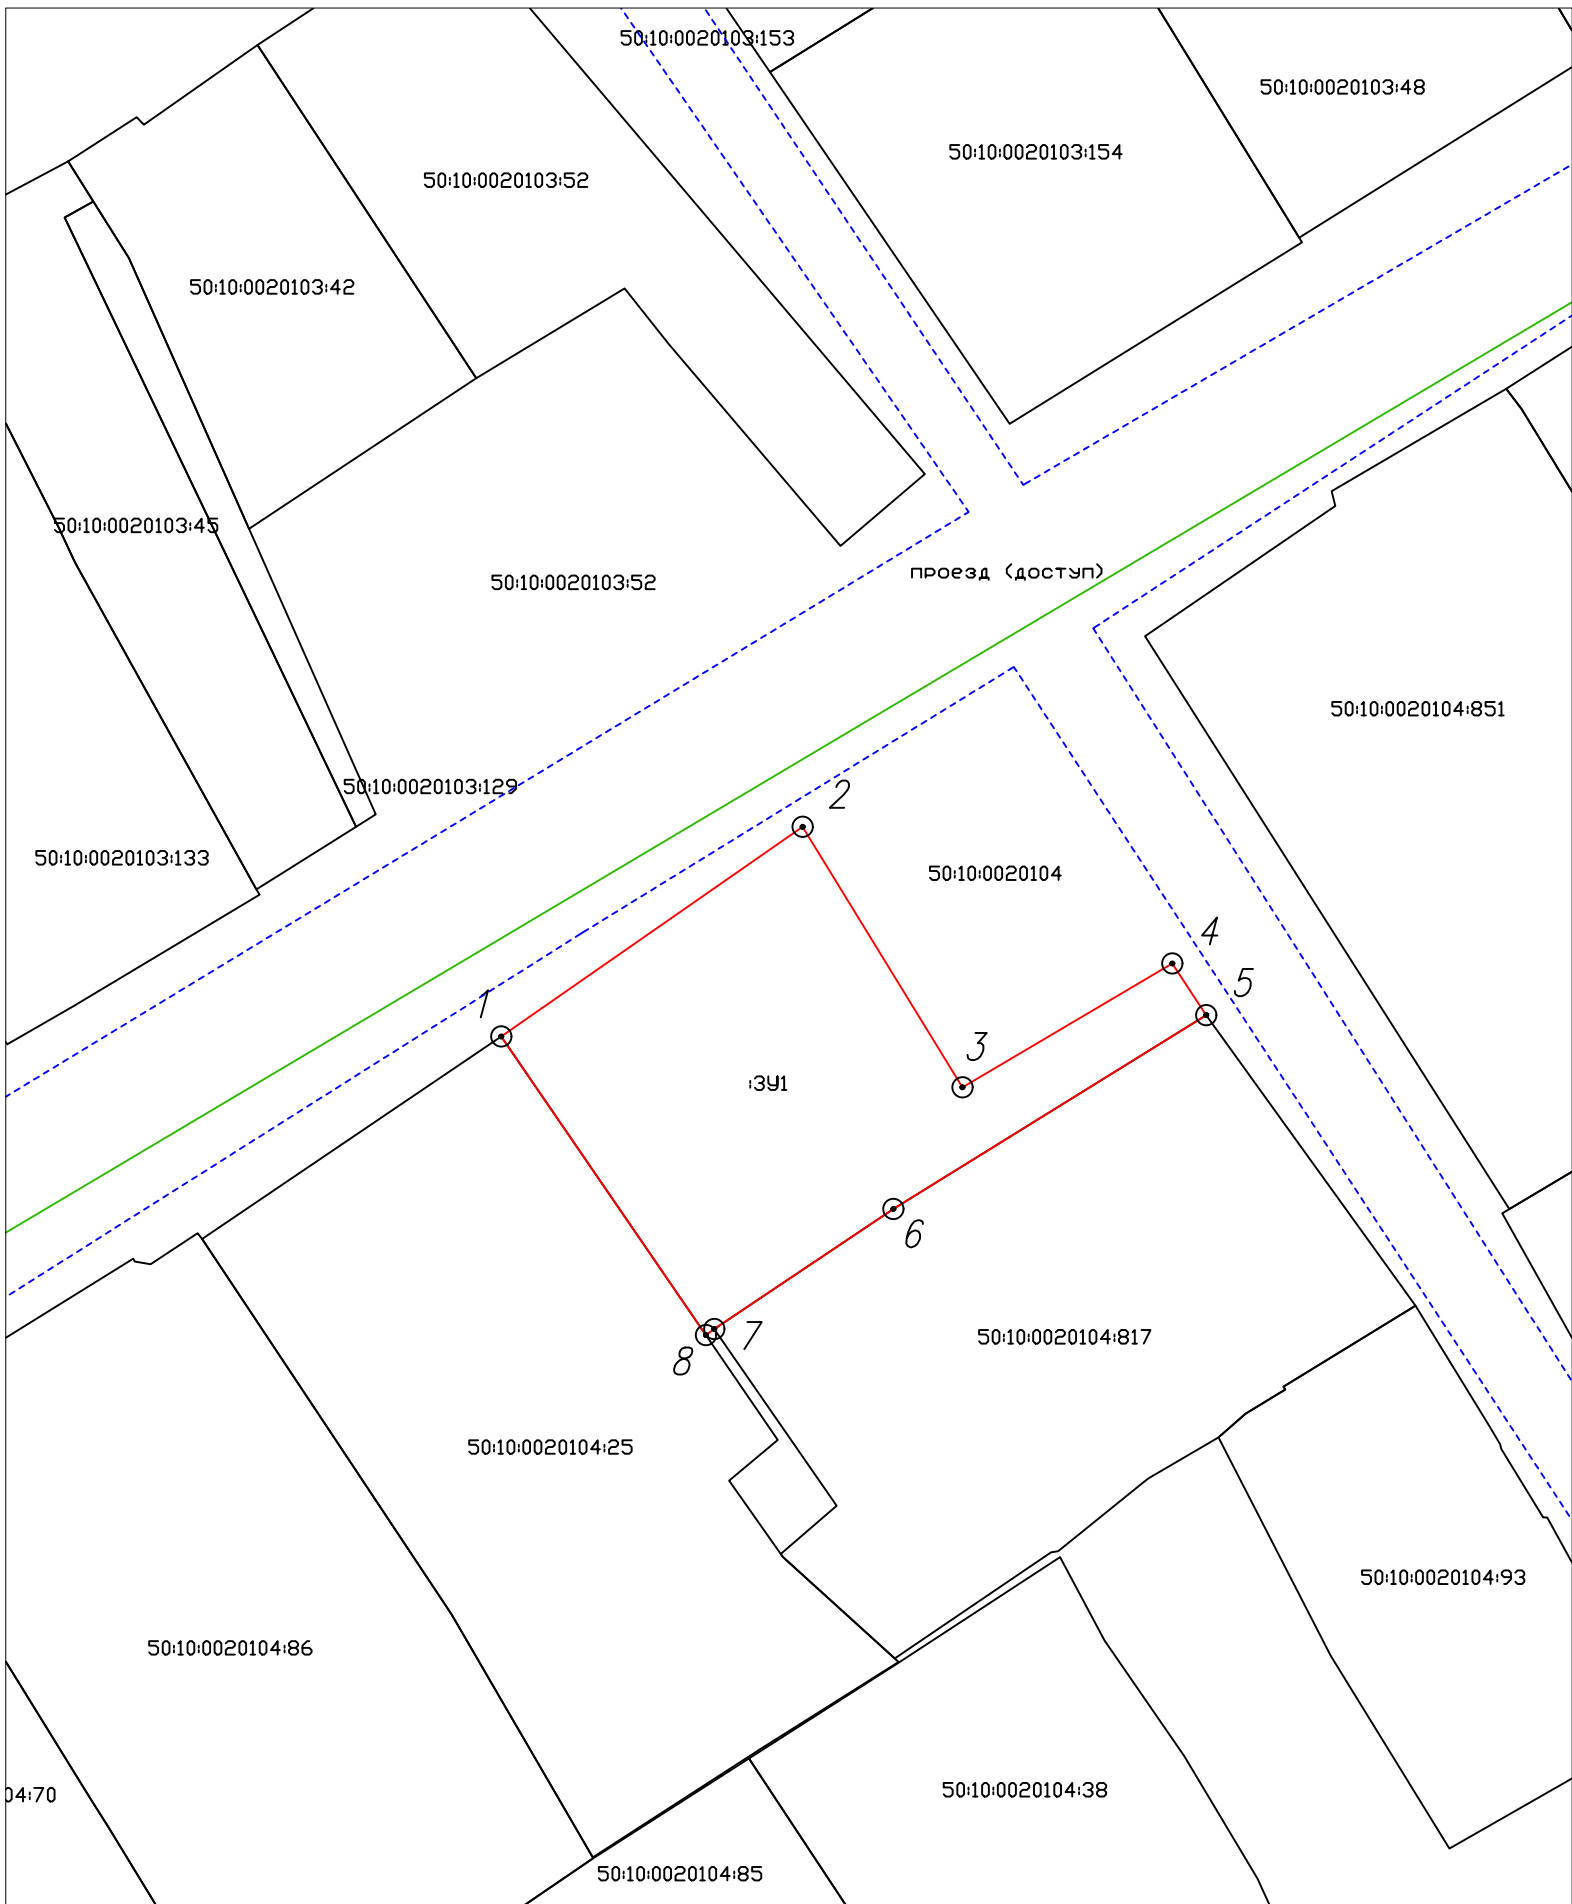

## Условные обозначения:

- - вновь образованная часть границы, сведения о которой достаточны для определения ее местоположения;
- - существующая часть границы, имеющиеся в ЕГРН сведения о которой достаточны для определения ее местоположения;
- 1 - обозначение характерной точки земельного участка;
- 50:10:0020104:25 - кадастровый номер земельного участка, сведения о границах которого содержатся в ЕГРН;
- 50:10:0020104 - номер кадастрового квартала;
- - граница кадастрового квартала;
- :3У1 - обозначение образуемого земельного участка;