


План-схема расположения земельного участка на кадастровом плане территории для обеспечения строительства объекта городского заказа «Строительство путепроводов на пересечении Октябрьского направления железной дороги в районе 24-25 км Ленинградского шоссе с необходимой для их функционирования улично-дорожной сетью»

1. Исходные земельные участки - 50:10:0010201:1770, 50:10:0010201:1779, 50:10:0010201:1789, , неразграниченная государственная собственность
2. Земельные участки, подлежащие оформлению - :ЗУ1 - 187 кв.м. , :ЗУ2 - 185 кв.м. , :ЗУ3 - 168 кв.м. , :1770:ЧЗУ1 - 748 кв.м. , :1770:ЧЗУ2 - 58 кв.м. , :1779:ЧЗУ1 - 248 кв.м. , :1779:ЧЗУ2 - 114 кв.м. , :1789:ЧЗУ1 - 109 кв.м.

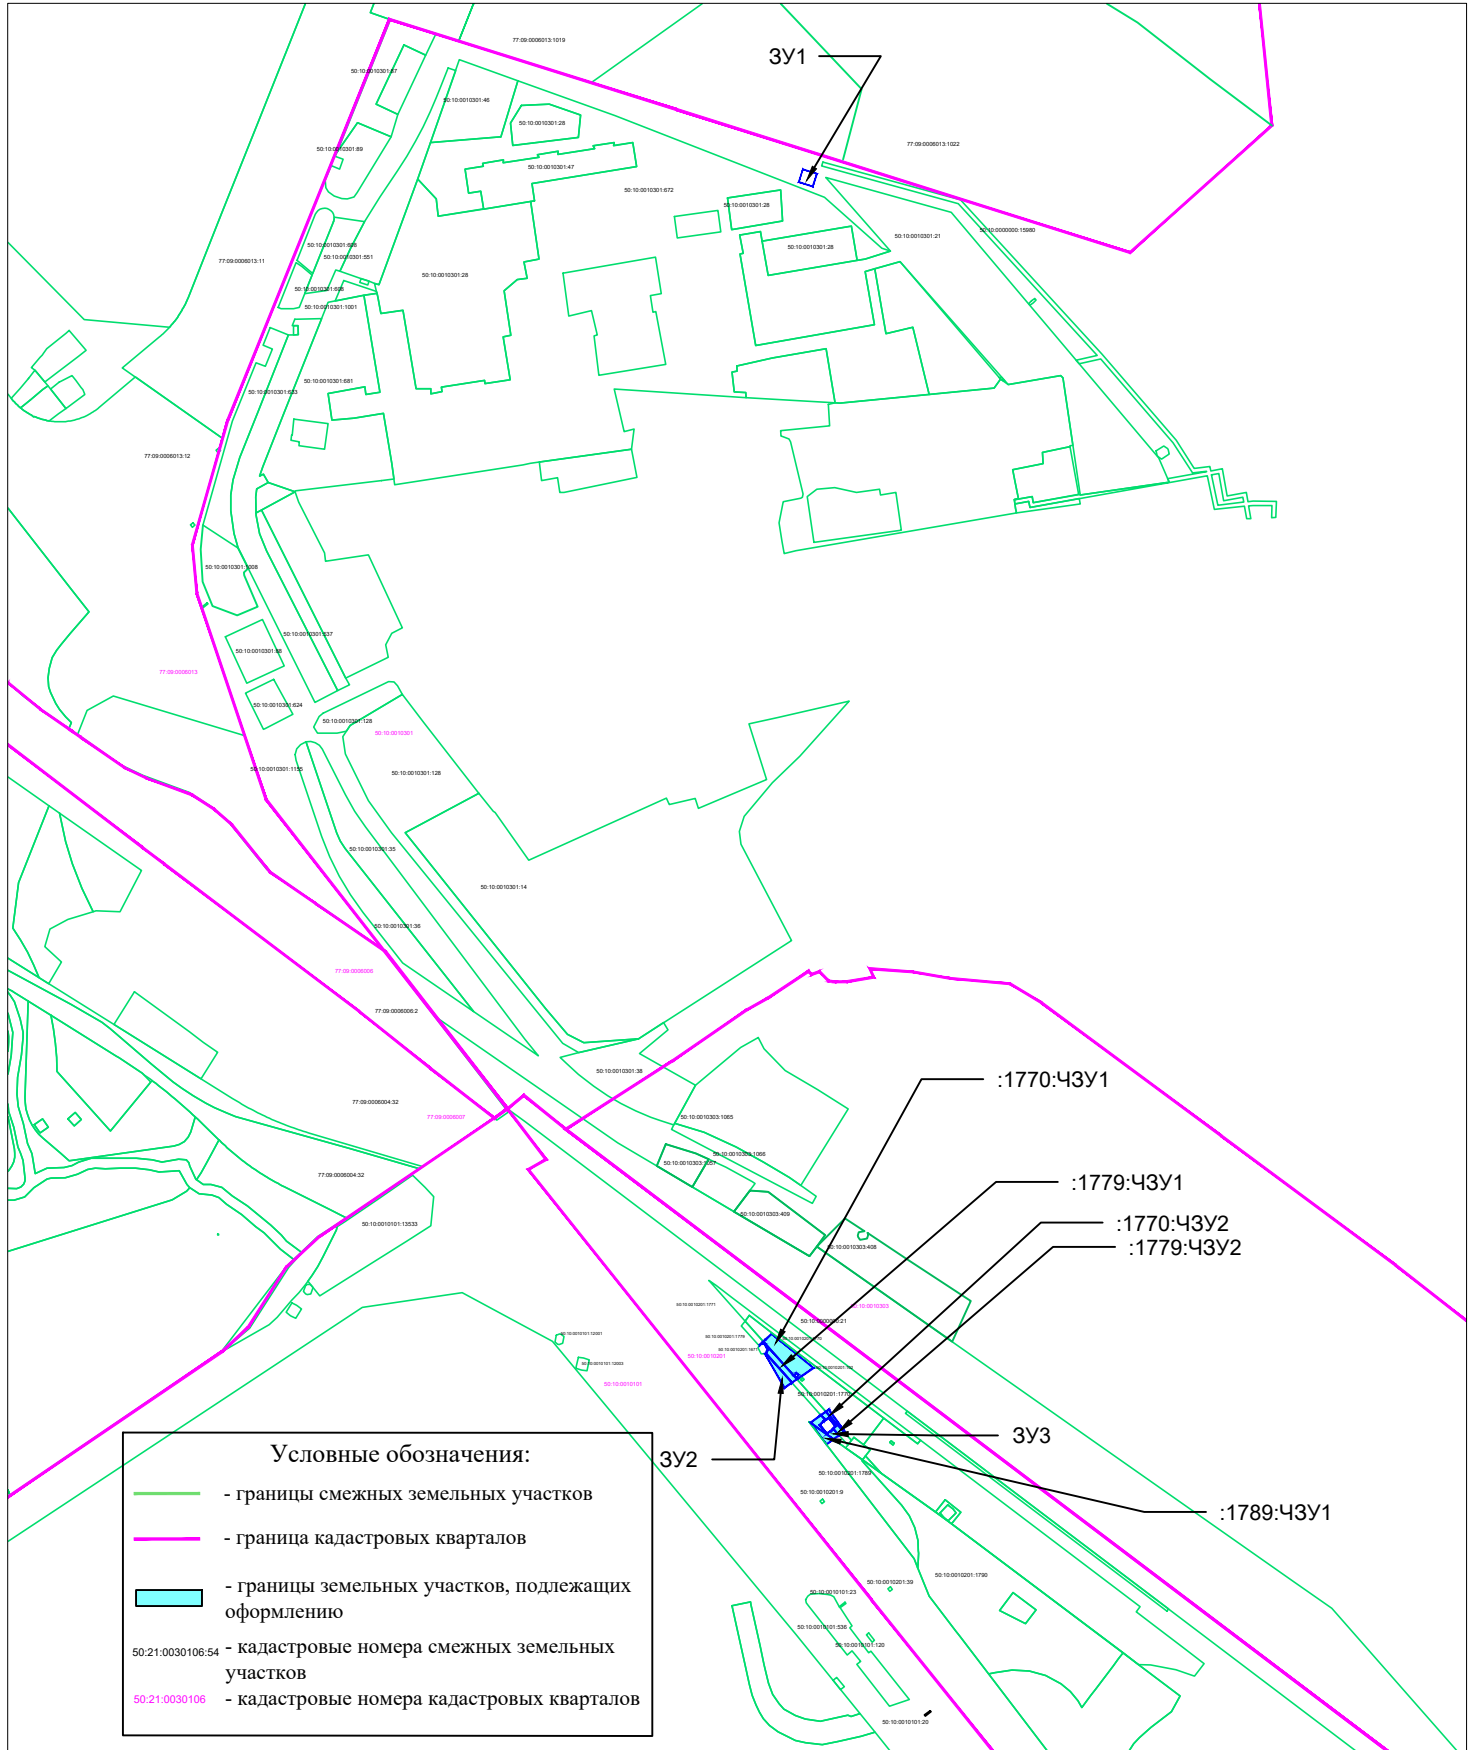

Каталог координат поворотных точек
части земельного участка :ЗУ1
система координат «МСК-50» зона 2

N	X	Y
1	487926.50	2182599.97
2	487914.26	2182595.67
3	487909.51	2182609.18
4	487921.91	2182613.54

Каталог координат поворотных точек
части земельного участка :ЗУ2
система координат «МСК-50» зона 2

N	X	Y
1	486771.38	2182547.20
2	486771.04	2182546.51
3	486737.42	2182565.02
4	486741.64	2182571.41
5	486742.32	2182572.44

Каталог координат поворотных точек
части земельного участка :ЗУ3
система координат «МСК-50» зона 2

N	X	Y
1	486704.30	2182602.62
2	486704.99	2182603.51
3	486705.52	2182604.41
4	486710.28	2182600.28
5	486703.23	2182590.14
6	486702.38	2182590.73
7	486686.53	2182612.24
8	486690.29	2182617.65
9	486696.71	2182612.07
10	486695.50	2182610.85
11	486694.81	2182609.96
12	486692.27	2182605.68
13	486700.79	2182599.09

Каталог координат поворотных точек
части земельного участка :50:10:0010201:1770:ЧЗУ1
система координат «МСК-50» зона 2

N	X	Y
1	486790.08	2182553.20
2	486784.53	2182546.80
3	486782.94	2182544.98
4	486745.59	2182577.38
5	486756.27	2182593.54
6	486751.67	2182576.59
7	486749.91	2182579.03
8	486747.32	2182577.16
9	486749.08	2182574.71

Каталог координат поворотных точек
части земельного участка :50:10:0010201:1779:ЧЗУ1
система координат «МСК-50» зона 2

N	X	Y
1	486782.94	2182544.98
2	486779.99	2182541.58
3	486779.81	2182541.68
4	486780.42	2182542.92
5	486780.37	2182546.36
6	486774.28	2182549.41
7	486771.30	2182547.27
8	486742.32	2182572.44
9	486745.59	2182577.38

Каталог координат поворотных точек
части земельного участка :50:10:0010201:1770:ЧЗУ2
система координат «МСК-50» зона 2

N	X	Y
1	486715.70	2182608.08
2	486713.63	2182605.10
3	486693.63	2182622.45
4	486694.09	2182623.11

Каталог координат поворотных точек
части земельного участка :50:10:0010201:1779:ЧЗУ2
система координат «МСК-50» зона 2

N	X	Y
1	486713.63	2182605.10
2	486710.28	2182600.28
3	486705.52	2182604.41
4	486707.52	2182607.79
5	486699.01	2182614.38
6	486696.71	2182612.07
7	486690.29	2182617.65
8	486693.63	2182622.45

Каталог координат поворотных точек
части земельного участка :50:10:0010201:1789:ЧЗУ1
система координат «МСК-50» зона 2

N	X	Y
1	486702.38	2182590.73
2	486681.61	2182605.16
3	486686.53	2182612.24