


АО «РОСЖЕЛДОРПРОЕКТ»

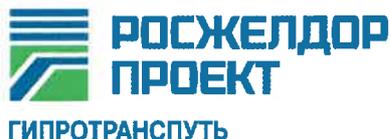

Институт по проектированию инженерных сооружений и промышленных предприятий путевого хозяйства и геологическим изысканиям «Гипротранспуть» - филиал АО «Росжелдорпроект»

Регистрационный номер от 10.08.2009г. №5
в реестре членов саморегулируемой организации СРО-И-023-14012010

Заказчик ДКРС ОАО «РЖД»

Строительство дополнительных V и VI путей на участке Москва – Алабушево под специализированное пассажирское сообщение

Код ИП 001.2020.10004996 «Строительство дополнительных V и VI путей на участке Москва – Алабушево под специализированное пассажирское сообщение»


ПРОЕКТ МЕЖЕВАНИЯ ТЕРРИТОРИИ ОБЪЕКТА

Этап 5. "Реконструкция ст. Химки со строительством дополнительных V и VI путей под специализированное пассажирское движение"

Раздел 1. Проект межевания территории. Графическая часть.

984-05-1420-ПМ.1

АО «РОСЖЕЛДОРПРОЕКТ»

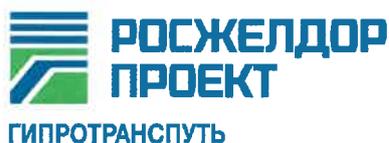

Институт по проектированию инженерных сооружений и промышленных предприятий путевого хозяйства и геологическим изысканиям «Гипротранспуть» - филиал АО «Росжелдорпроект»

Регистрационный номер от 10.08.2009г. №5
в реестре членов саморегулируемой организации СРО-И-023-14012010

Заказчик ДКРС ОАО «РЖД»

Строительство дополнительных V и VI путей на участке Москва – Алабушево под специализированное пассажирское сообщение

Код ИП 001.2020.10004996 «Строительство дополнительных V и VI путей на участке Москва – Алабушево под специализированное пассажирское сообщение»

ПРОЕКТ МЕЖЕВАНИЯ ТЕРРИТОРИИ ОБЪЕКТА

Этап 5. "Реконструкция ст. Химки со строительством дополнительных V и VI путей под специализированное пассажирское движение"

Раздел 1. Проект межевания территории. Графическая часть.

984-05-1420-ПМ.1

Заместитель директора
по проектированию высокоскоростных магистралей

В.М. Прохоров

Главный инженер проекта

Д.А. Фомичёв



2021

Взам. инв. №

Подпись, дата

Инв. № подл.

Заказчик: «Гипротранспуть» - филиал АО «Росжелдорпроект»

**Строительство дополнительных V и VI путей на участке Москва –
Алабушево под специализированное пассажирское сообщение****Код ИП 001.2020.10004996 «Строительство дополнительных V и VI путей на
участке Москва – Алабушево под специализированное пассажирское
сообщение»****ПРОЕКТ МЕЖЕВАНИЯ ТЕРРИТОРИИ ОБЪЕКТА****Этап 5. "Реконструкция ст. Химки со строительством
дополнительных V и VI путей под специализированное
пассажирское движение"****Раздел 1. Проект межевания территории. Графическая часть.****984-05-1420-ПМ.1**

Главный инженер


А.А. Щербаков

Начальник отдела планировки и межевания
территорий

А.В. Гундарев



Согласовано		
Начальник ТО	Виноградов С.В.	
Взам. инв. №		
Подп. и дата		
Инв. № подл.		

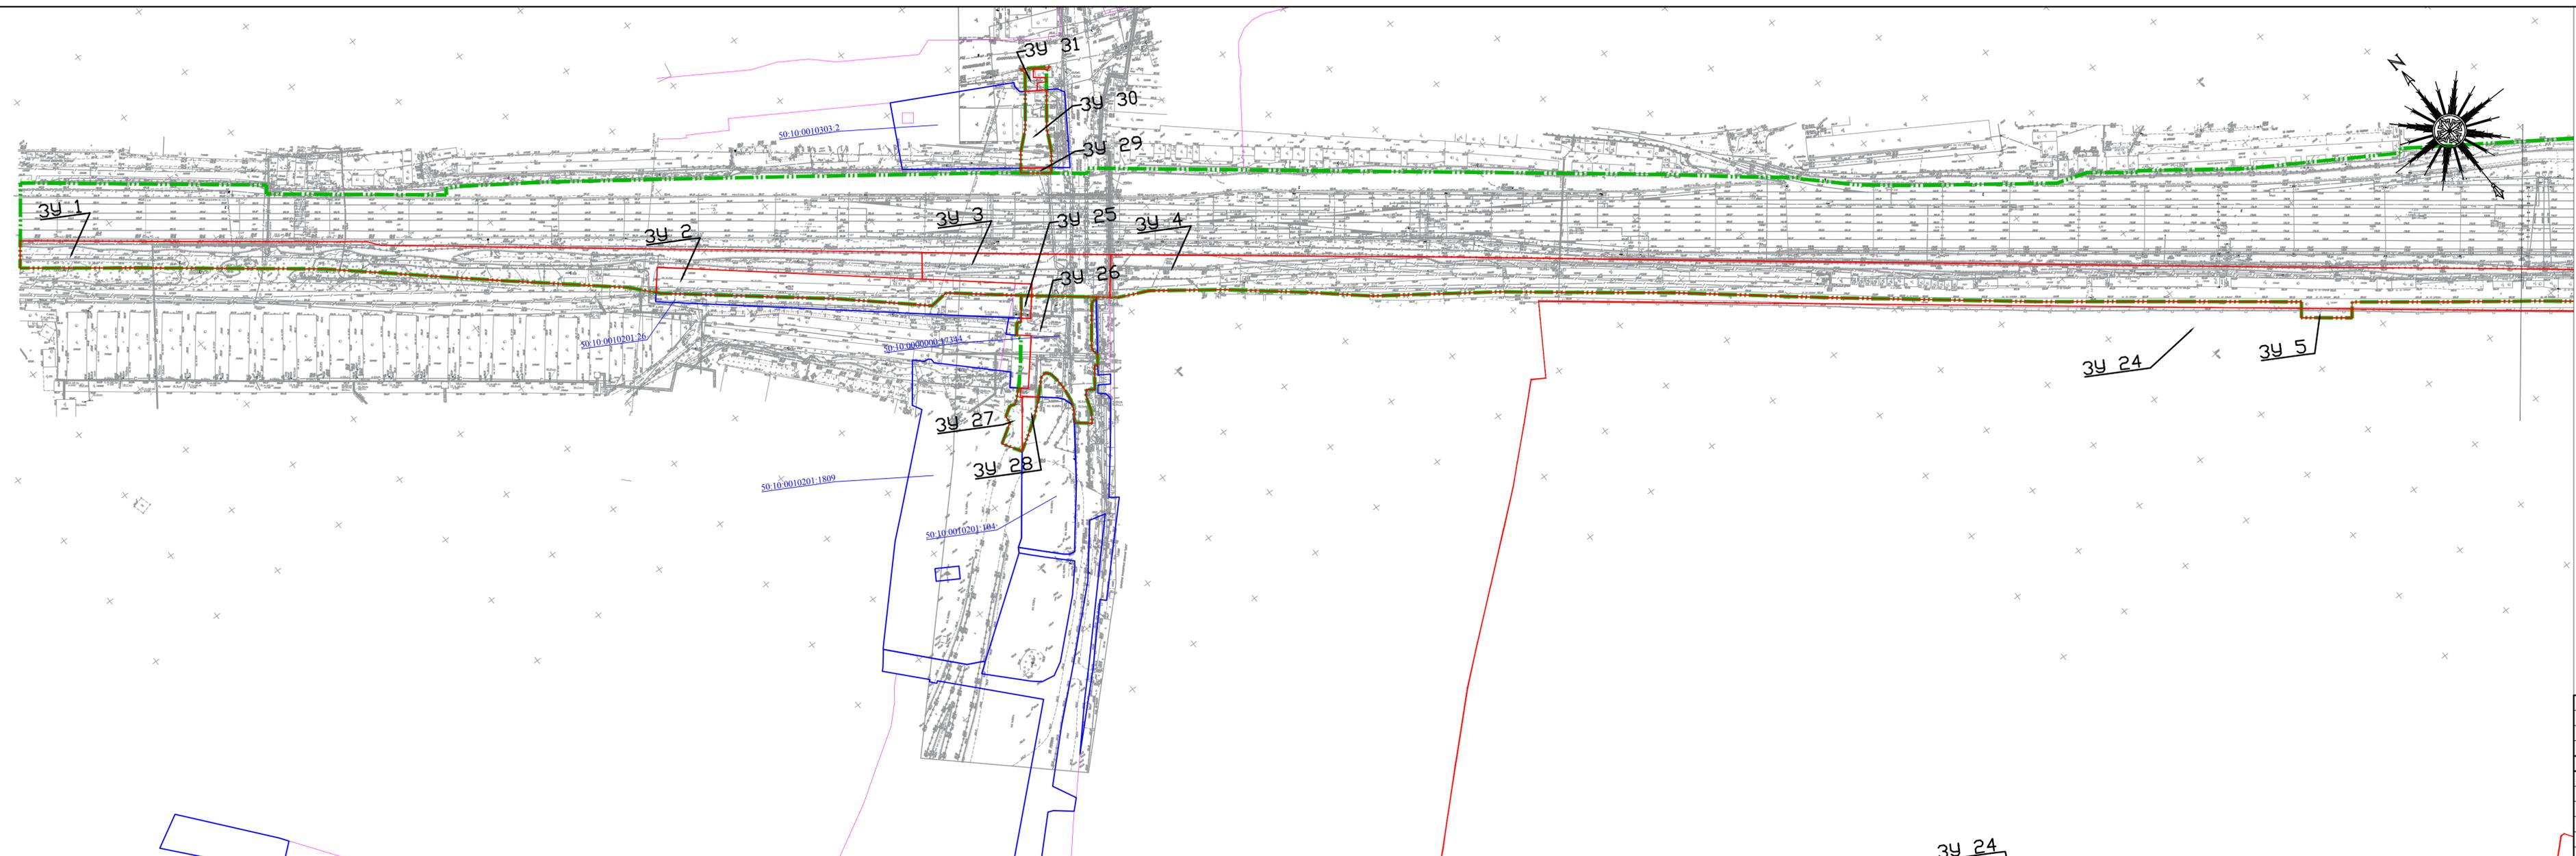

Условные обозначения:

- Границы:
- образуемых земельных участков
 - изменяемых земельных участков
 - - - планируемого элемента планировочной структуры
- Существующих элементов планировочной структуры:
- улично-дорожная сеть

Номера:

ЗУ 12 — условный номер образуемого земельного участка

77:01:000000:3320 — кадастровый номер изменяемого земельного участка

- ПРИМЕЧАНИЕ:
1. Красные линии не отображены в связи с отсутствием необходимости их установления.
 2. Линии отступа от красных линий не отображены в связи с их отсутствием.


Схема расположения листов



Составлена
Взят шифр
Лист и дата
Имя и подпись

<p>Документация по планировке территории (проект планировки территории и проект межевания территории) для размещения объекта «Строительство дополнительных V и VI путей на участке Москва – Алабьева под специализированное пассажирское сообщение»</p> <p>Этап 5. Реконструкция ст. Хинки со строительством дополнительных V и VI путей под специализированное пассажирское движение</p>						Стация	Лист	Листов		
Изм.	Кол. уч.	Лист	№ док.	Прод.	Дата	Раздел 1 "Проект межевания территории". Графическая часть М 1:2000 Чертеж межевания территории				
Разработал	Мельников В. А.							ПМТ	1	3
Проверил	Ершова Н. В.									

Формат А4х5

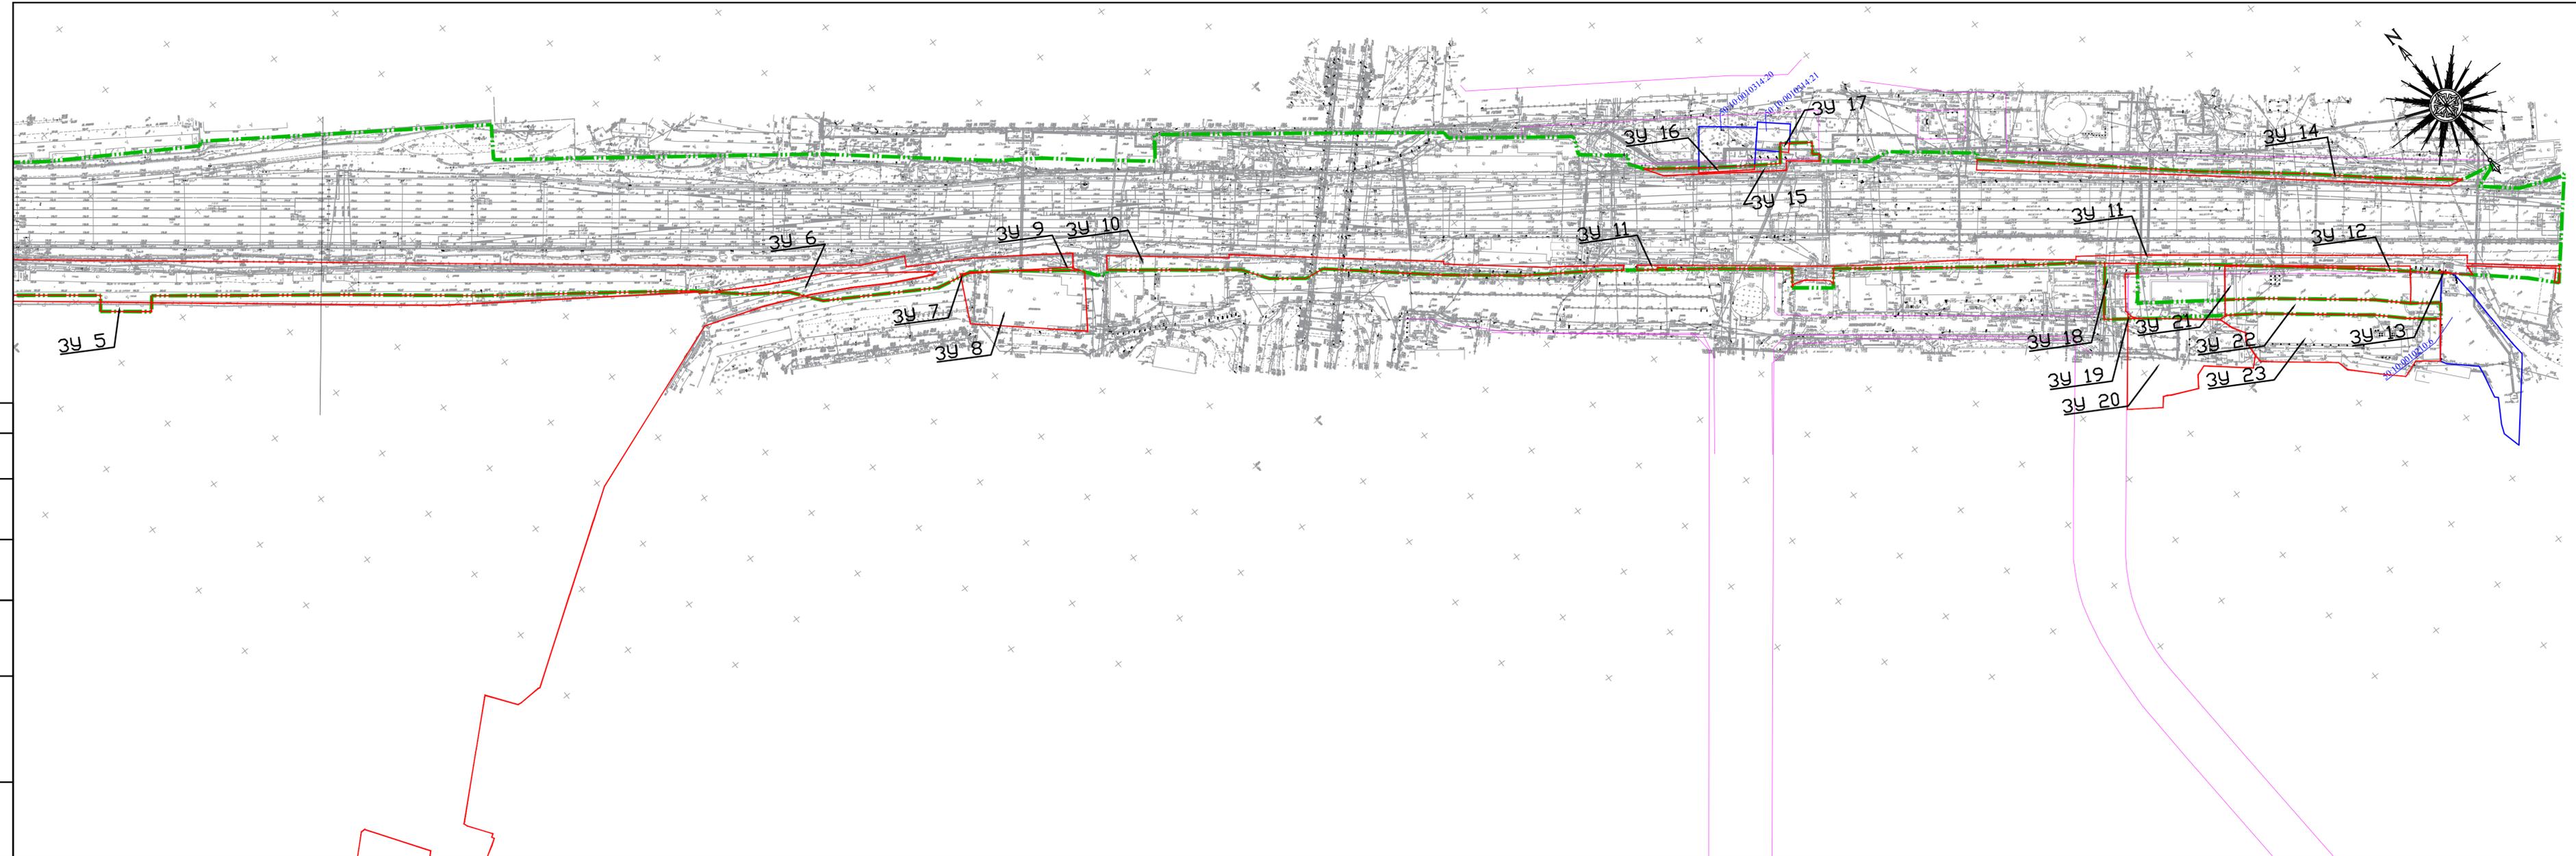

Условные обозначения:

Границы:

- образуемых земельных участков
- изменяемых земельных участков
- планируемого элемента планировочной структуры

Существующих элементов планировочной структуры:

- улично-дорожная сеть


Номера:

- ЗУ 12 условный номер образуемого земельного участка
- 77:01:000000:3320 кадастровый номер изменяемого земельного участка

ПРИМЕЧАНИЕ:


1. Красные линии не отображены в связи с отсутствием необходимости их установления.
2. Линии отступа от красных линий не отображены в связи с их отсутствием.

Схема расположения листов

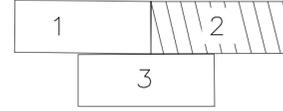

Спецификация
Взаим. отв. №
Листы и дата
Имя и подпись

<p>Документация по планировке территории (проект планировки территории и проект межевания территории) для размещения объекта «Строительство дополнительных V и VI путей на участке Москва – Алабьева под специализированное пассажирское сообщение» Этап 5. Реконструкция ст. Хинки со строительством дополнительных V и VI путей под специализированное пассажирское движение</p>					
Изм.	Кол. уч.	Лист	№ док.	Подп.	Дата
Разработал	Мельников В. А.				
Проверил	Ершова Н. В.				
<p>Раздел 1 "Проект межевания территории". Графическая часть М 1:2000 Чертеж межевания территории</p>					
Стация	Лист	Листов			
ПМТ	2	3			
					
<p>Формат А4х5</p>					

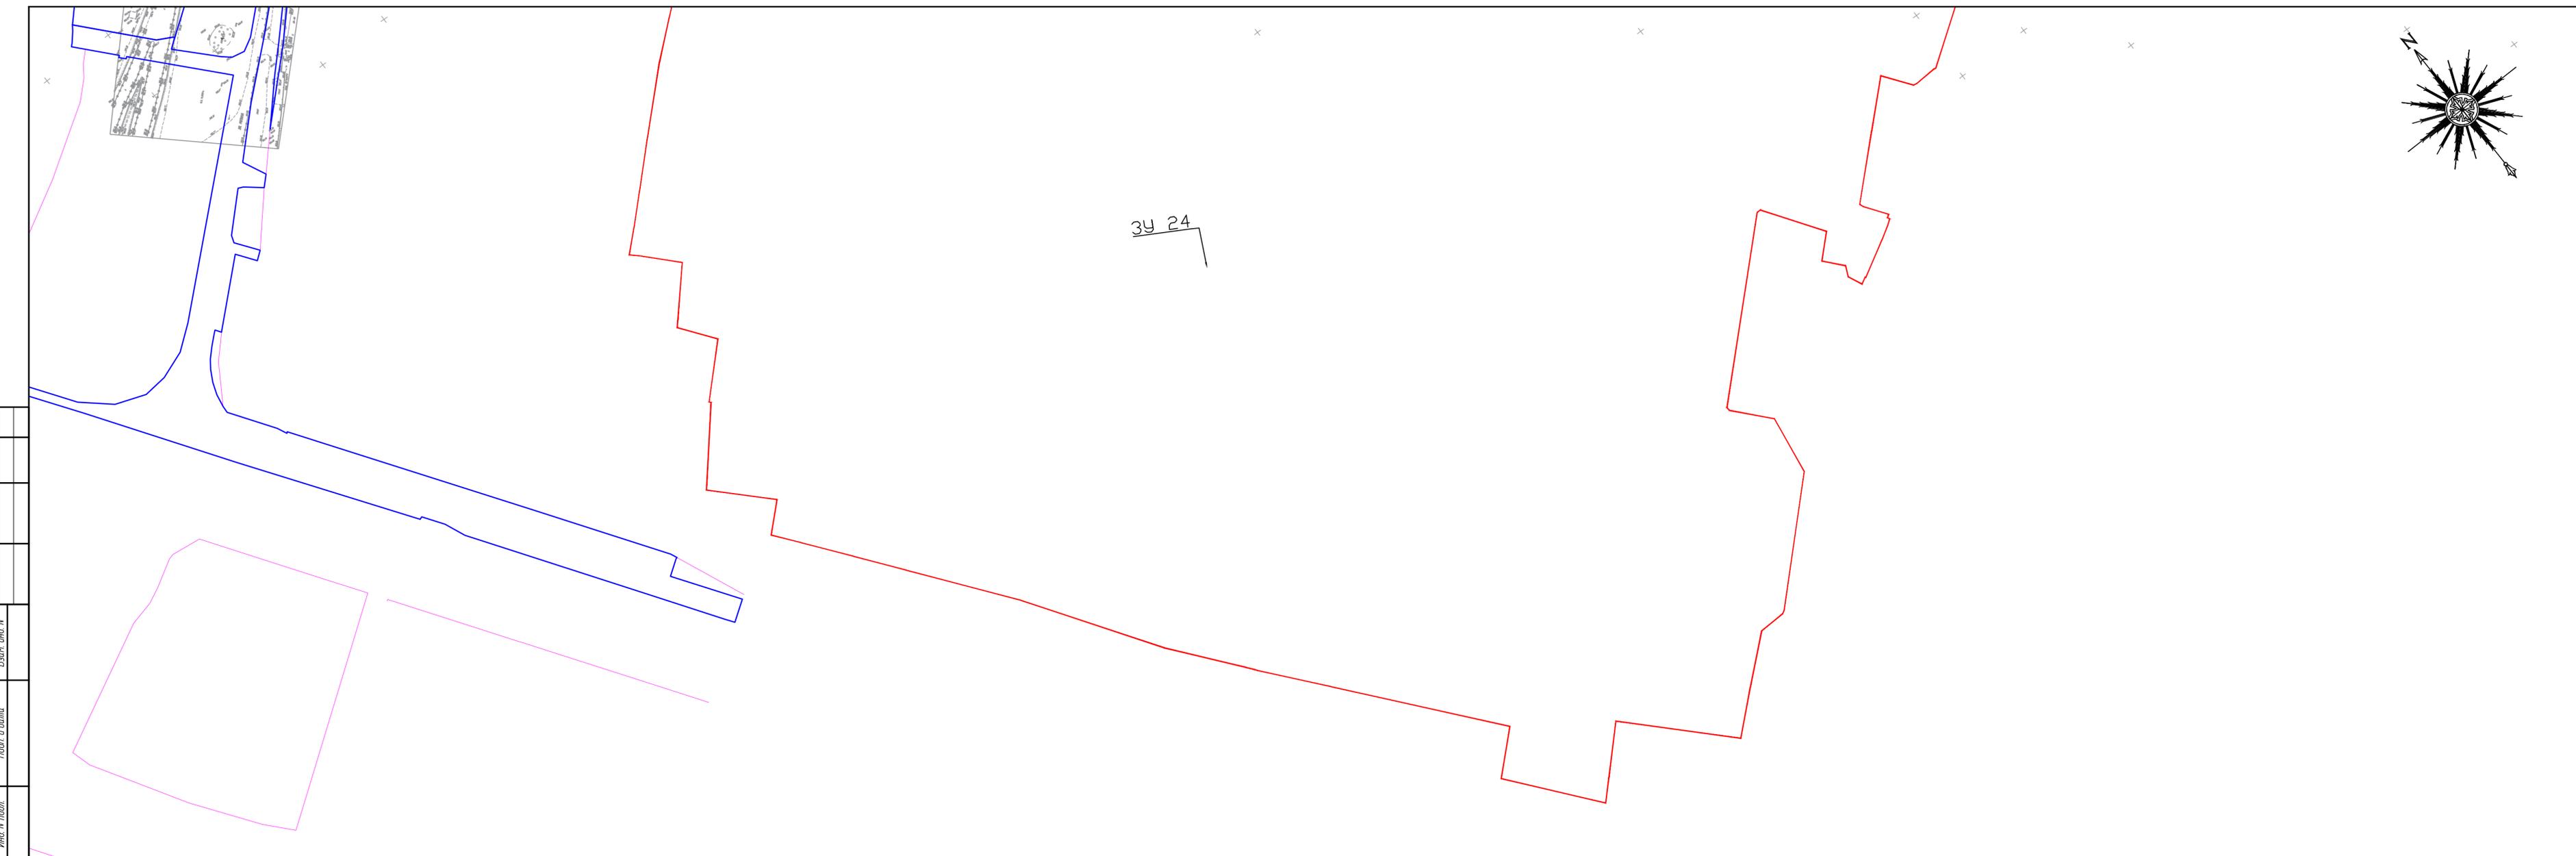

Условные обозначения:

Границы:

- образуемых земельных участков
- изменяемых земельных участков
- - - - - планируемого элемента планировочной структуры

Существующих элементов планировочной структуры:

- улично-дорожная сеть


Номера:

ЗУ 12 — условный номер образуемого земельного участка
77:01:000000:3320 — кадастровый номер изменяемого земельного участка

ПРИМЕЧАНИЕ:

1. Красные линии не отображены в связи с отсутствием необходимости их установления.
2. Линии отступа от красных линий не отображены в связи с их отсутствием.

Схема расположения листов

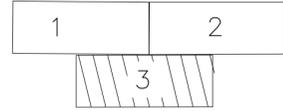

Создано
Внесено
Полно
Итого

<p>Документация по планировке территории (проект планировки территории и проект межевания территории) для размещения объекта «Строительство дополнительных V и VI путей на участке Москва – Алабьева под специализированное пассажирское сообщение» Этап 5. Реконструкция ст. Хинки со строительством дополнительных V и VI путей под специализированное пассажирское движение</p>						Стация	Лист	Листов	
Изм.	Кол. уч.	Лист	№ док.	Подп.	Дата	Раздел 1 "Проект межевания территории". Графическая часть М 1:2000 Чертеж межевания территории	ПМТ	3	3
Разработал	Мельников В.А.								
Проверил	Ершова Н.В.								
									

