


Схема границ.(М 1:500)

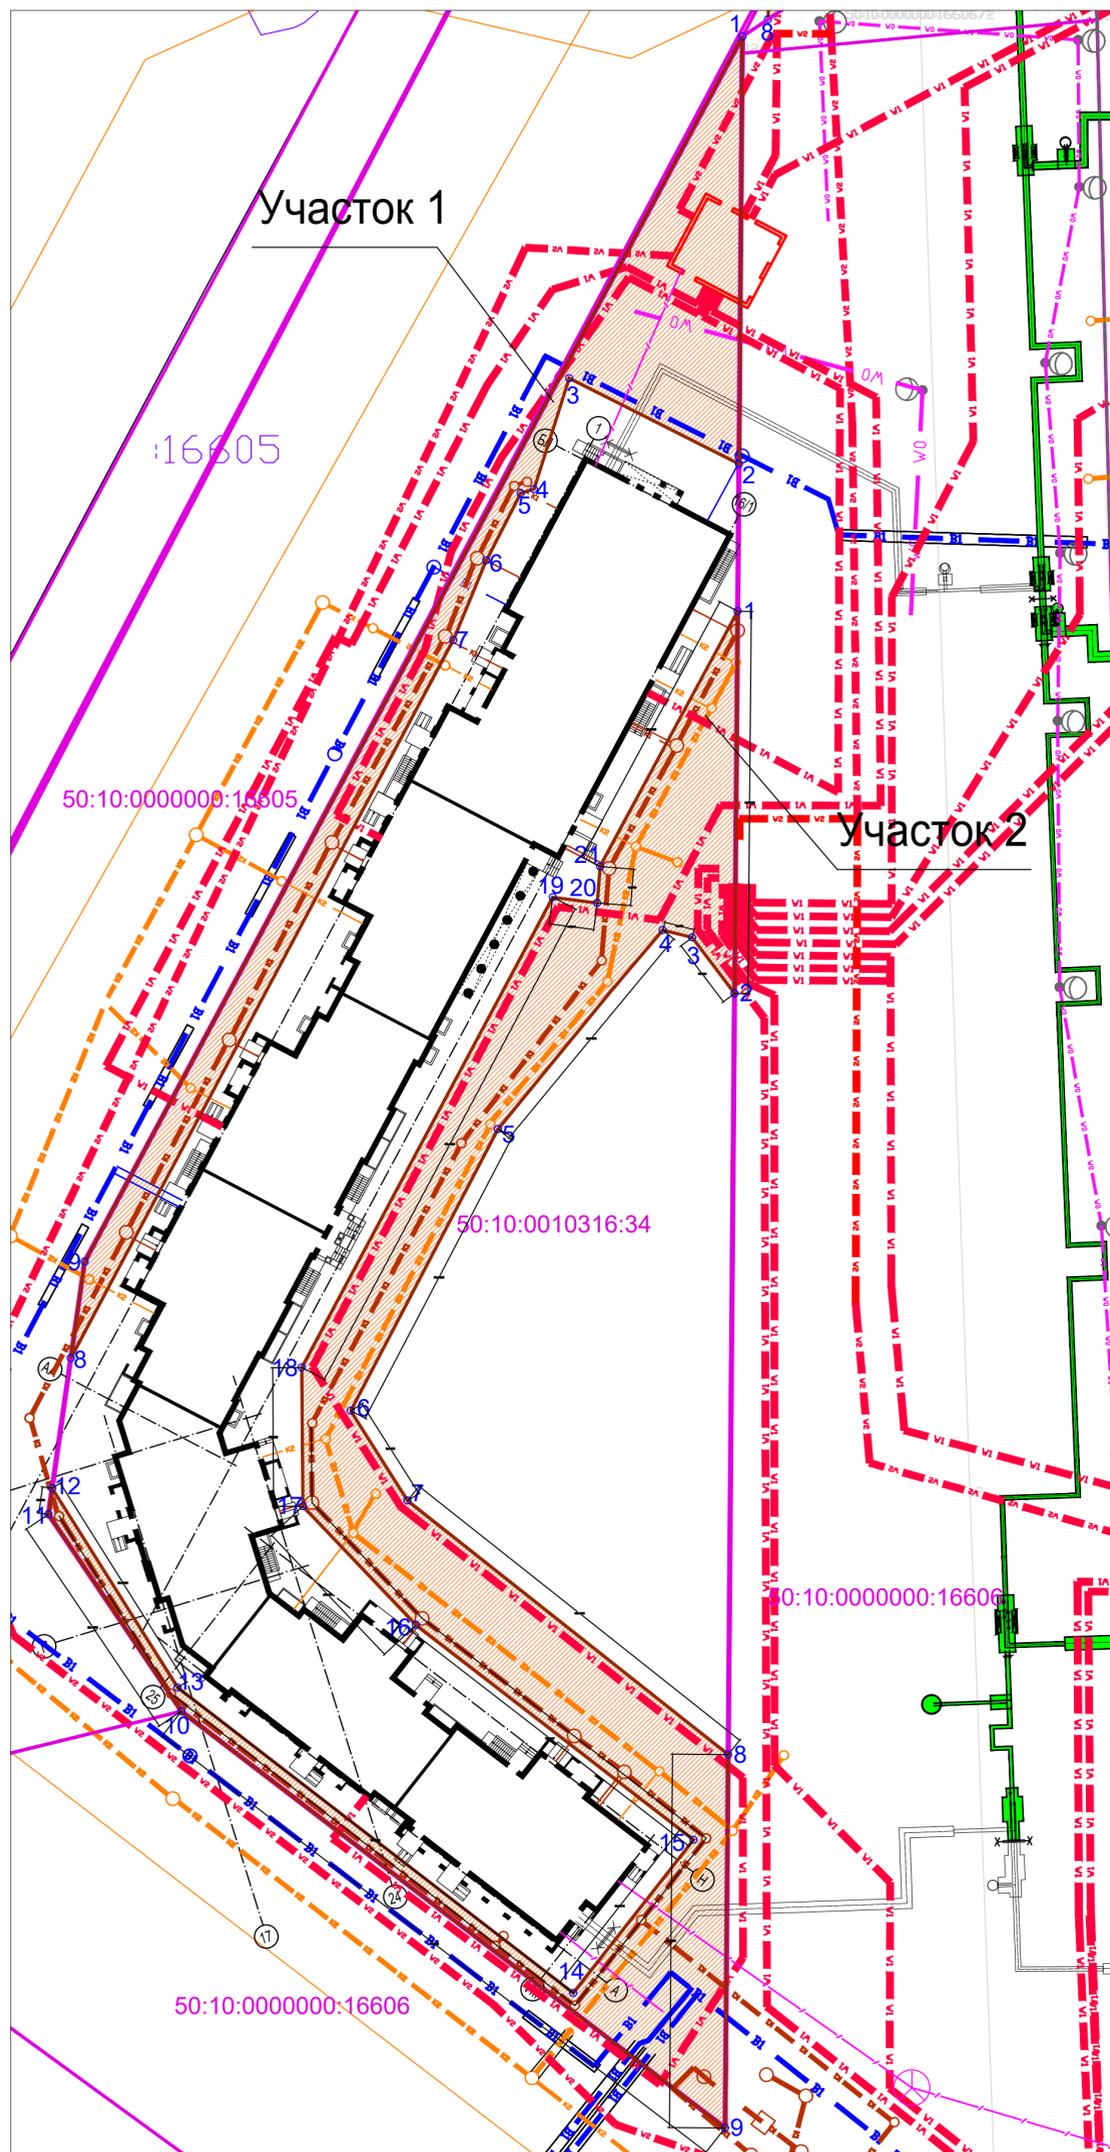

Объект:

Сети инженерного обеспечения

Местоположение / кадастровый номер

Московская область, г. Химки, Северо-Западная Промышленно-Коммунальная зона, в границах земельного участка с кадастровым номером 50:10:0010316:34.

Площадь земельного участка: 2771,00 м² (участок 1 - 856,00 м²; участок 2 - 1915,00 м²)

Категория земель: Земли населенных пунктов

Вид разрешенного использования: Объекты коммунального обслуживания

Описание границ смежных землепользователей:

участок 1

от т.1 до т.2 - 50:10:0000000:16606.

от т.2 до т.8 - 50:10:0010316:34.

от т.8 до т.1 - 50:10:0000000:16605

участок 2

от т.1 до т.2 - 50:10:0000000:16606.

от т.2 до т.8 - 50:10:0010316:34.

от т.8 до т.10 - 50:10:0000000:16606

от т.10 до т.12 - 50:10:0000000:16605

от т.12 до т.1 - 50:10:0010316:34.

Каталог координат:

Участок 1			
№ точки	Длина линии (м)	X	Y
1	47,82	487253.40	2182965.58
2	21,09	487205.58	2182965.19
3	12,99	487215.18	2182946.41
4	1,55	487202.79	2182942.50
5	8,41	487202.31	2182941.03
6	9,62	487194.80	2182937.23
7	90,78	487185.89	2182933.58
8	10,90	487105.57	2182891.24
9	155,16	487116.37	2182892.78
Участок 2			
№ точки	Длина линии (м)	X	Y
1	42,76	487189.12	2182965.05
2	7,83	487146.34	2182964.71
3	3,36	487152.62	2182960.02
4	28,78	487153.45	2182956.76
5	35,46	487131.18	2182938.52
6	11,84	487099.67	2182922.22
7	45,46	487089.62	2182928.50
8	41,76	487061.21	2182964.00
9	76,11	487019.45	2182963.66
10	26,49	487066.06	2182903.49
11	2,95	487088.09	2182888.77
12	26,25	487091.01	2182889.18
13	55,54	487068.72	2182903.06
14	21,69	487034.55	2182946.84
15	39,01	487051.67	2182960.16
16	18,24	487075.71	2182929.43
17	15,51	487089.00	2182916.93
18	59,49	487104.51	2182916.81
19	4,96	487157.12	2182944.58
20	4,08	487156.48	2182949.51
21	32,37	487160.55	2182949.83

Условные обозначения:

- Границы кадастровых участков
- Границы испрашиваемого участка
- сеть бытовой канализации
- сеть ливневой канализации
- сеть водопровода
- сети 0,4 кВ
- сети 10 кВ
- 50:11:0040201:945 - Номер кадастрового участка
- 30 - Номера точек

Экспликация земель:

Общая площадь земельного участка, м ²	в том числе:
	из земельного участка №50:10:0010316:34
2771.00	2771.00

М.П.

ППК "Фонд защиты прав граждан-участников долевого строительства"
(подпись, расшифровка подписи)