


# Схема границ.(М 1:500)

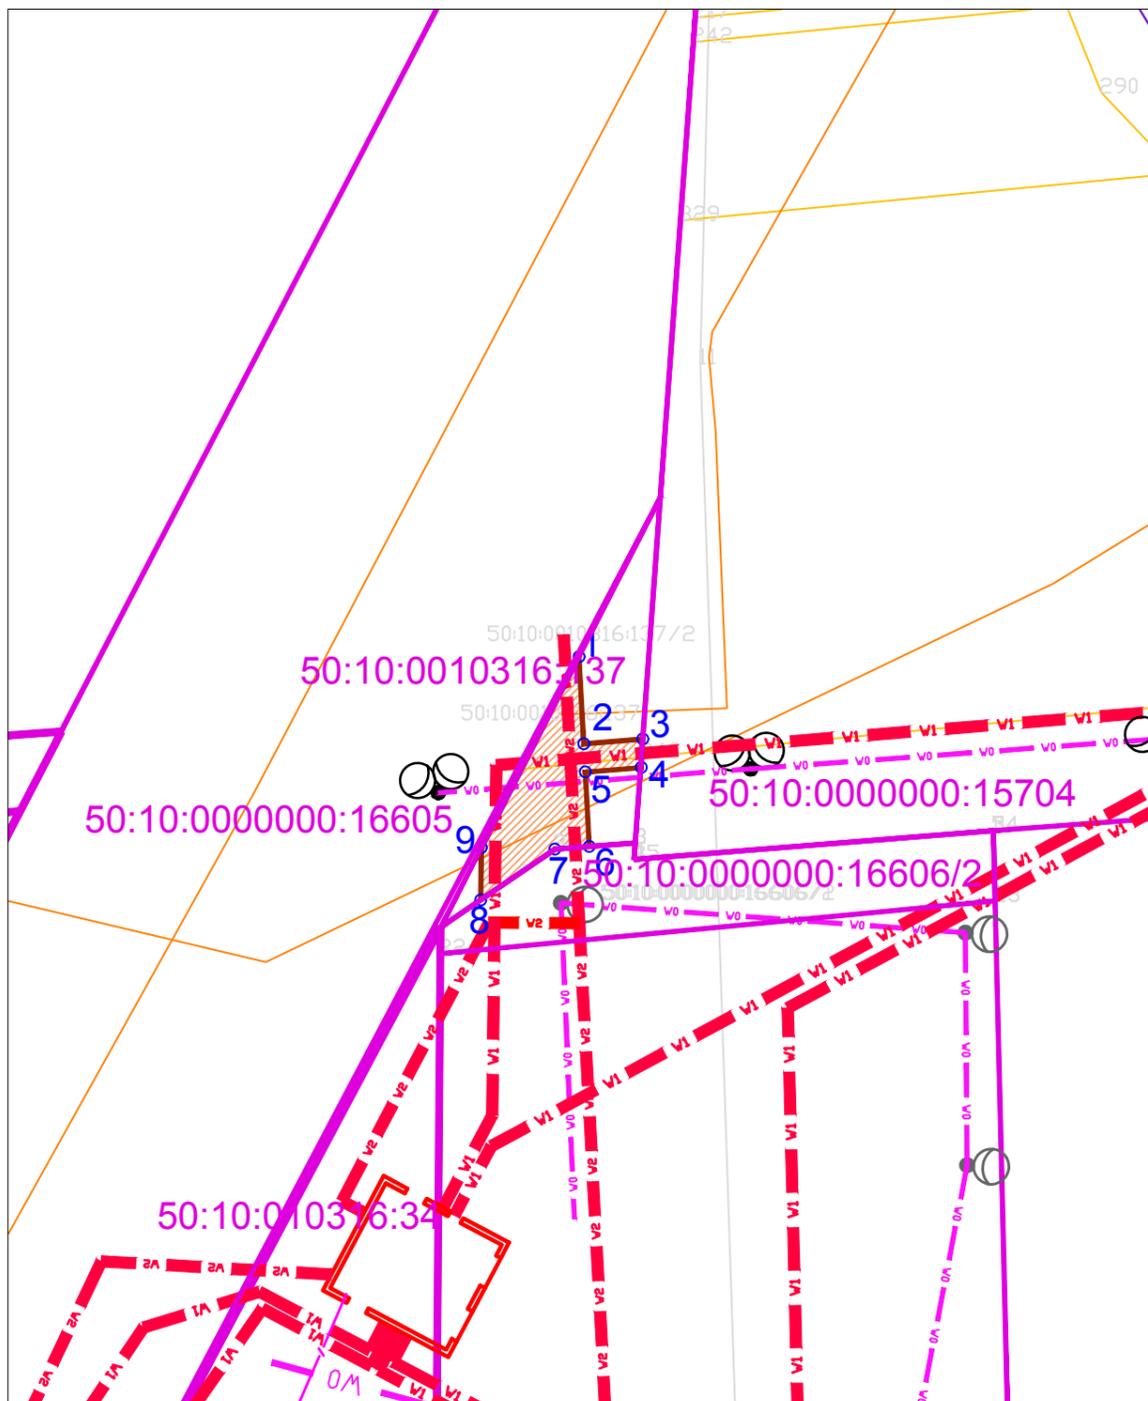

## Условные обозначения:

-  - Границы кадастровых участков
-  - Границы испрашиваемого участка
-  - сети 0,4 кВ
-  - сети 10 кВ
- 50:11:0040201:945 - Номер кадастрового участка
- 30 - Номера точек

## Объект:

Согласно пункту 5, перечня видов объектов, размещение которых может осуществляться на землях или земельных участках, находящихся в государственной или муниципальной собственности, без предоставления земельных участков и установления сервитутов (утв. постановлением Правительства РФ от 3 декабря 2014 г. N 1300). "Линии электропередачи классом напряжения до 35кВ, а также связанные с ними трансформаторные подстанции, распределительные пункты и иное предназначенное для осуществления передачи электрической энергии оборудование, для размещения которых не требуется разрешения на строительство."

## Местоположение / кадастровый номер

Московская область, г. Химки,  
Северо-Западная Промышленно-Коммунальная зона, в границах земельного участка с кадастровым номером 50:10:0010316:137.

Площадь земельного участка: 69,71 м<sup>2</sup>

Категория земель: Земли населенных пунктов

Вид разрешенного использования: Объекты коммунального обслуживания

## Описание границ смежных землепользователей:

- от т.1 до т.3 - 50:10:0010316:137.
- от т.3 до т.4 - 50:10:0000000:15704.
- от т.4 до т.6 - 50:10:0010316:137
- от т.6 до т.8 - 50:10:0000000:16606 ("контур2")
- от т.8 до т.9 - 50:10:0010316:137
- от т.9 до т.1 - 50:10:0000000:16605

## Каталог координат:

| № точки | Длина линии (м) | X         | Y          |
|---------|-----------------|-----------|------------|
| 1       | 6,17            | 487272.54 | 2182975.38 |
| 2       | 4,19            | 487266.38 | 2182975.71 |
| 3       | 2,02            | 487266.71 | 2182979.89 |
| 4       | 3,93            | 487264.70 | 2182979.78 |
| 5       | 5,26            | 487264.38 | 2182975.82 |
| 6       | 2,40            | 487259.12 | 2182976.10 |
| 7       | 6,35            | 487258.93 | 2182973.67 |
| 8       | 3,63            | 487255.34 | 2182968.42 |
| 9       | 15,45           | 487259.03 | 2182968.46 |

## Экспликация земель:

| Общая площадь земельного участка, м <sup>2</sup> | в том числе:                             |
|--------------------------------------------------|------------------------------------------|
|                                                  | из земельного участка №50:10:0010316:137 |
| 69.71                                            | 69.71                                    |

М.П.

Заявитель: ППК "Фонд защиты прав граждан-участников долевого строительства"  
(подпись, расшифровка подписи)