

ГРАФИЧЕСКОЕ ОПИСАНИЕ
местоположения границ населенных пунктов, территориальных
зон, особо охраняемых природных территорий, зон с особыми
условиями использования территории
Публичный сервитут объекта «Газопровод высокого и низкого давления», кадастровый номер
50:09:0000000:178773

(наименование объекта, местоположение границ которого описано (далее - объект))

Раздел 1

Сведения об объекте		
№ п/п	Характеристики объекта	Описание характеристик
1	2	3
1	Местоположение объекта	Московская область, городской округ Химки, деревня Юрлово.
2	Площадь объекта ± величина погрешности определения площади ($P \pm \Delta P$)	4 376 ± 23 м²
3	Иные характеристики объекта	Вид объекта реестра границ: Граница публичного сервитута Кадастровый номер квартала: 50:09:0070417 Вид или наименование публичного сервитута по документу: Публичный сервитут объекта «Газопровод высокого и низкого давления», кадастровый номер 50:09:0000000:178773 Орган, принявший решение об установлении публичного сервитута: Администрация городского округа Химки Московской области Цель установления публичного сервитута: Размещение объектов электросетевого хозяйства, тепловых сетей, водопроводных сетей, сетей водоотведения, линий и сооружений связи, линейных объектов системы газоснабжения, нефтепроводов и нефтепродуктопроводов, их неотъемлемых технологических частей, если указанные объекты являются объектами федерального, регионального или местного значения, либо необходимы для организации электро-, газо-, тепло-, водоснабжения населения и водоотведения, подключения (технологического присоединения) к сетям инженерно-технического обеспечения, либо переносятся в связи с изъятием земельных участков, на которых они ранее располагались, для государственных или муниципальных нужд (далее также - инженерные сооружения) Срок публичного сервитута: продолжительность: 588 месяцев Обладатель публичного сервитута: Юридическое лицо, зарегистрированное в Российской Федерации Акционерное Общество "Мособлгаз" (ИНН: 5032292612, ОГРН: 1175024034734, адрес эл. почты: info@mosoblغاز.ru, почтовый адрес: Московская обл. г. Одинцово, д. Раздоры, 1-й км Рублево-Успенского шоссе, д. 1, корп. Б.).

Раздел 2

Сведения о местоположении границ объекта					
1. Система координат		МСК-50, зона 2			
2. Сведения о характерных точках границ объекта					
Обозначение характерных точек границ	Координаты, м		Метод определения координат характерной точки	Средняя квадратическая погрешность положения характерной точки (Mt), м	Описание обозначения точки на местности (при наличии)
	X	Y			
1	2	3	4	5	6
2770					
1	485 985,74	2 173 004,92	Аналитический метод	0,10	—
2	485 982,35	2 173 032,21		0,10	
3	485 981,49	2 173 032,11		0,10	
4	485 978,85	2 173 065,39		0,10	
5	485 978,35	2 173 065,35		0,10	
6	485 977,87	2 173 071,37		0,10	
7	485 981,85	2 173 071,69		0,10	
8	485 982,02	2 173 069,66		0,10	
9	485 982,52	2 173 069,70		0,10	
10	485 985,15	2 173 036,59		0,10	
11	485 985,83	2 173 036,68		0,10	
12	485 989,71	2 173 005,39		0,10	
13	485 993,44	2 173 005,81		0,10	
14	485 993,89	2 173 001,84		0,10	
15	485 942,28	2 172 995,50		0,10	
16	485 954,13	2 172 903,11		0,10	
17	486 033,12	2 172 915,06		0,10	
18	486 082,45	2 172 925,69		0,10	
19	486 133,25	2 172 934,17		0,10	
20	486 135,72	2 172 931,62		0,10	
21	486 132,84	2 172 928,84		0,10	
22	486 131,83	2 172 929,88		0,10	
23	486 083,21	2 172 921,76		0,10	
24	486 035,70	2 172 911,52		0,10	
25	486 061,45	2 172 705,89		0,10	
26	486 070,99	2 172 627,76		0,10	
27	486 067,02	2 172 627,27		0,10	
28	486 057,49	2 172 705,39		0,10	
29	486 031,75	2 172 910,81		0,10	
30	485 950,68	2 172 898,54		0,10	
31	485 937,80	2 172 998,97		0,10	
1	485 985,74	2 173 004,92	0,10		
1615					
32	485 953,56	2 173 187,47	Аналитический метод	0,10	—
33	485 941,00	2 173 227,28		0,10	
34	485 928,30	2 173 244,60		0,10	
35	485 927,38	2 173 244,21		0,10	
36	485 925,82	2 173 247,89		0,10	
37	485 953,54	2 173 259,81		0,10	
38	485 939,35	2 173 295,15		0,10	
39	485 942,45	2 173 296,34		0,10	
40	485 942,34	2 173 299,12		0,10	
41	485 942,74	2 173 301,08		0,10	
42	485 943,52	2 173 302,91		0,10	
43	485 945,34	2 173 305,29		0,10	
44	485 946,90	2 173 306,53		0,10	

Раздел 2

Сведения о местоположении границ объекта					
1	2	3	4	5	6
45	485 948,69	2 173 307,43	Аналитический метод	0,10	—
46	485 951,31	2 173 308,21		0,10	
47	485 953,29	2 173 308,40		0,10	
48	485 956,25	2 173 307,95		0,10	
49	485 958,94	2 173 306,64		0,10	
50	485 961,12	2 173 304,60		0,10	
51	485 962,23	2 173 302,84		0,10	
52	485 966,75	2 173 304,20		0,10	
53	485 967,90	2 173 300,37		0,10	
54	485 963,35	2 173 299,00		0,10	
55	485 963,43	2 173 297,33		0,10	
56	485 963,14	2 173 295,35		0,10	
57	485 961,99	2 173 292,59		0,10	
58	485 960,08	2 173 290,29		0,10	
59	485 957,57	2 173 288,67		0,10	
60	485 955,97	2 173 288,10		0,10	
61	485 954,01	2 173 287,64		0,10	
62	485 951,02	2 173 287,62		0,10	
63	485 948,16	2 173 288,49		0,10	
64	485 946,45	2 173 289,52		0,10	
65	485 945,64	2 173 290,21		0,10	
66	485 958,71	2 173 257,68		0,10	
67	485 932,08	2 173 246,22		0,10	
68	485 944,61	2 173 229,11		0,10	
69	485 958,53	2 173 185,01		0,10	
70	485 917,78	2 173 170,22		0,10	
71	485 927,92	2 173 096,71		0,10	
72	485 979,24	2 173 103,54		0,10	
73	485 979,75	2 173 098,03		0,10	
74	485 975,76	2 173 097,67		0,10	
75	485 975,64	2 173 099,02		0,10	
76	485 924,50	2 173 092,23		0,10	
77	485 913,38	2 173 172,88	0,10		
32	485 953,56	2 173 187,47	0,10		
3. Сведения о характерных точках части (частей) границы объекта					
1	2	3	4	5	6
—	—	—	—	—	—

Раздел 3


Сведения о местоположении измененных (уточненных) границ объекта

1. Система координат МСК-50, зона 2

2. Сведения о характерных точках границ объекта

Обозначение характерных точек границы	Существующие координаты, м		Измененные (уточненные) координаты, м		Метод определения координат характерной точки	Средняя квадратическая погрешность положения характерной точки (Mt), м	Описание обозначения точки на местности (при наличии)
	X	Y	X	Y			
1	2	3	4	5	6	7	8
—	—	—	—	—	—	—	—
3. Сведения о характерных точках части (частей) границы объекта							
1	2	3	4	5	6	7	8
—	—	—	—	—	—	—	—

Раздел 4
План границ объекта

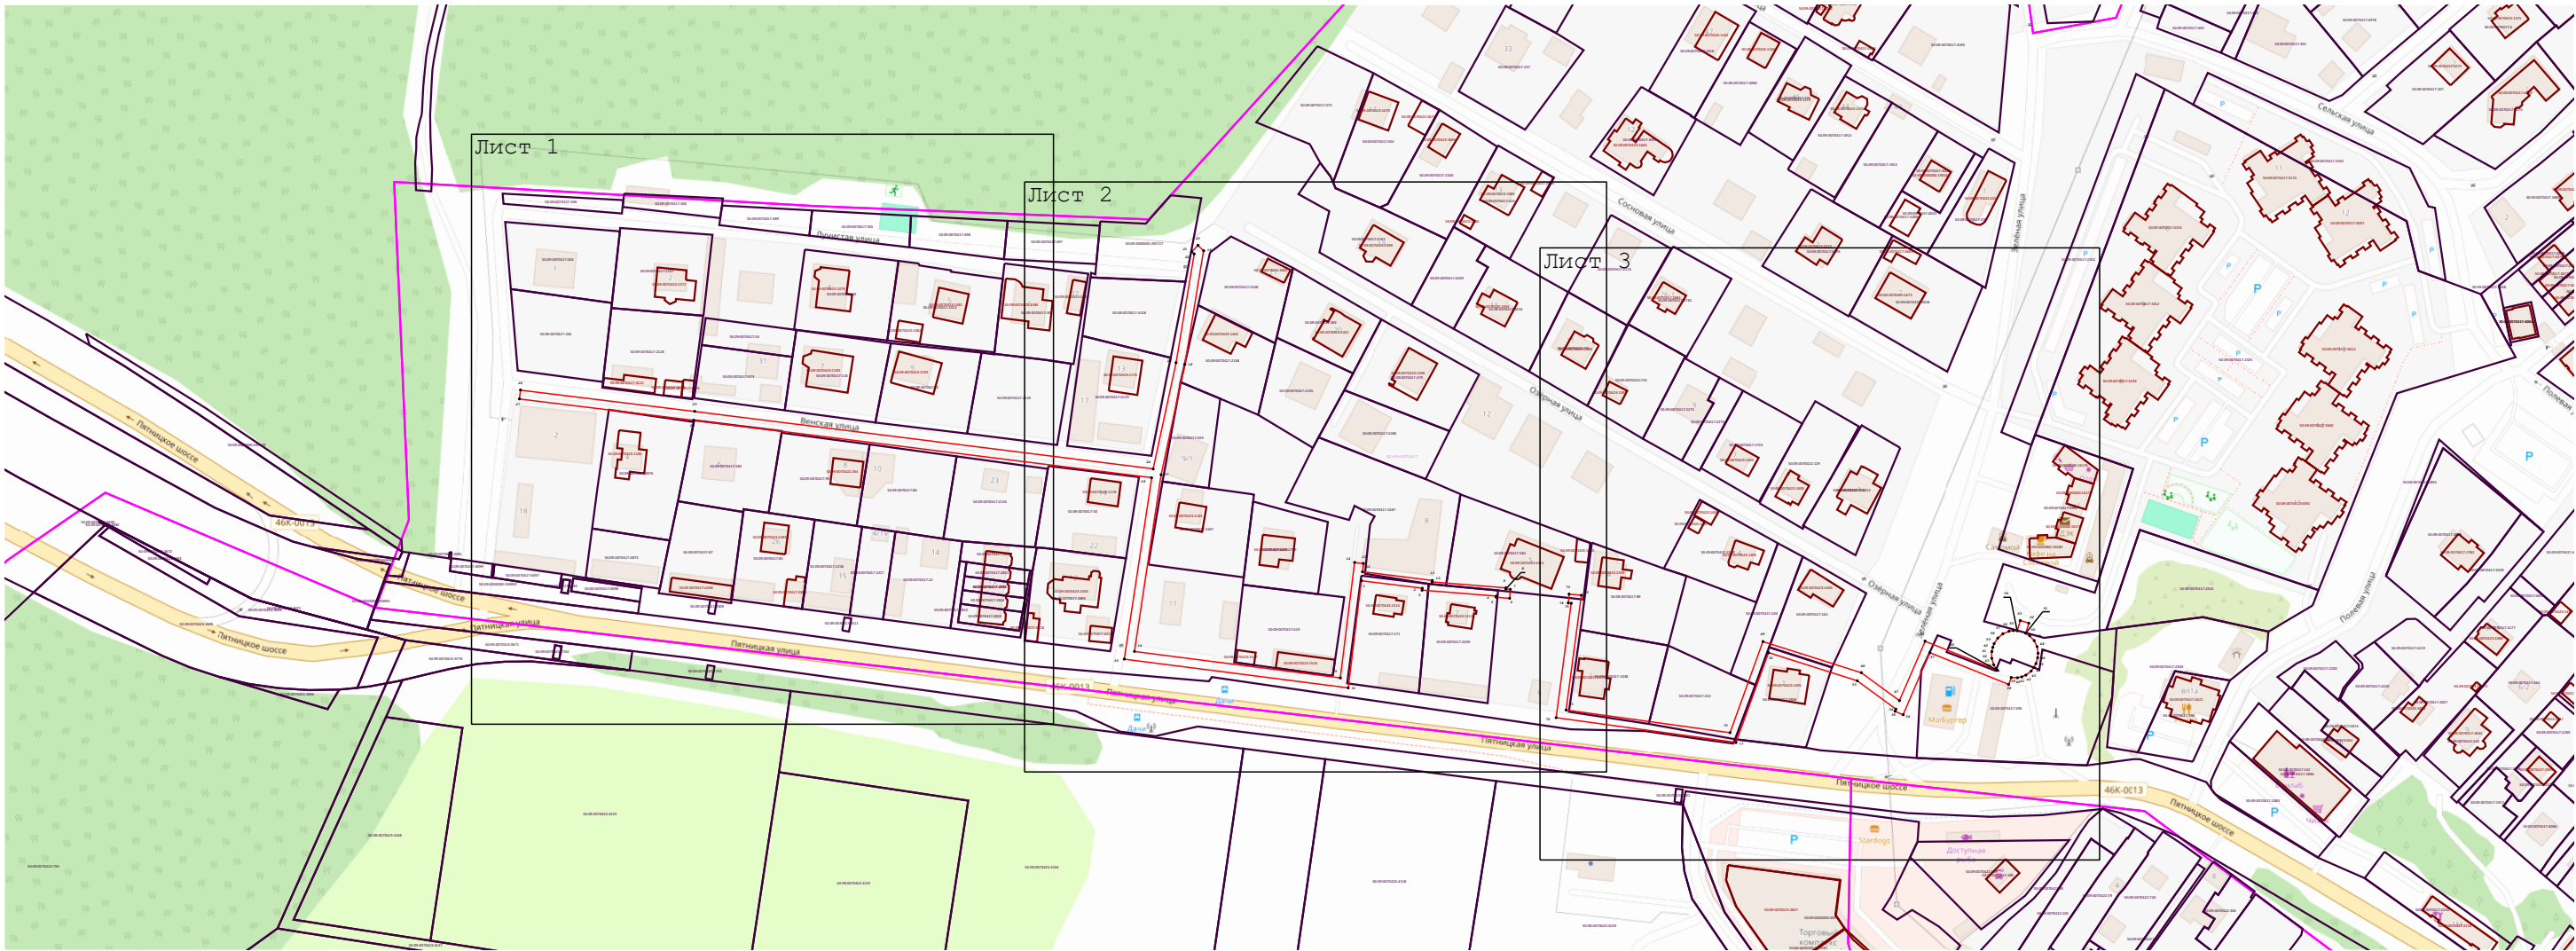


Масштаб 1:3 000

Используемые условные знаки и обозначения:

- Граница зоны
- Обозначение границы земельного участка, сведения о котором содержится в ЕГРН
- Обозначение границы кадастрового квартала по сведениям ЕГРН
- Характерная точка границы зоны
- Кадастровый номер квартала
- Кадастровый номер земельного участка

Раздел 4
План границ объекта

Лист 1

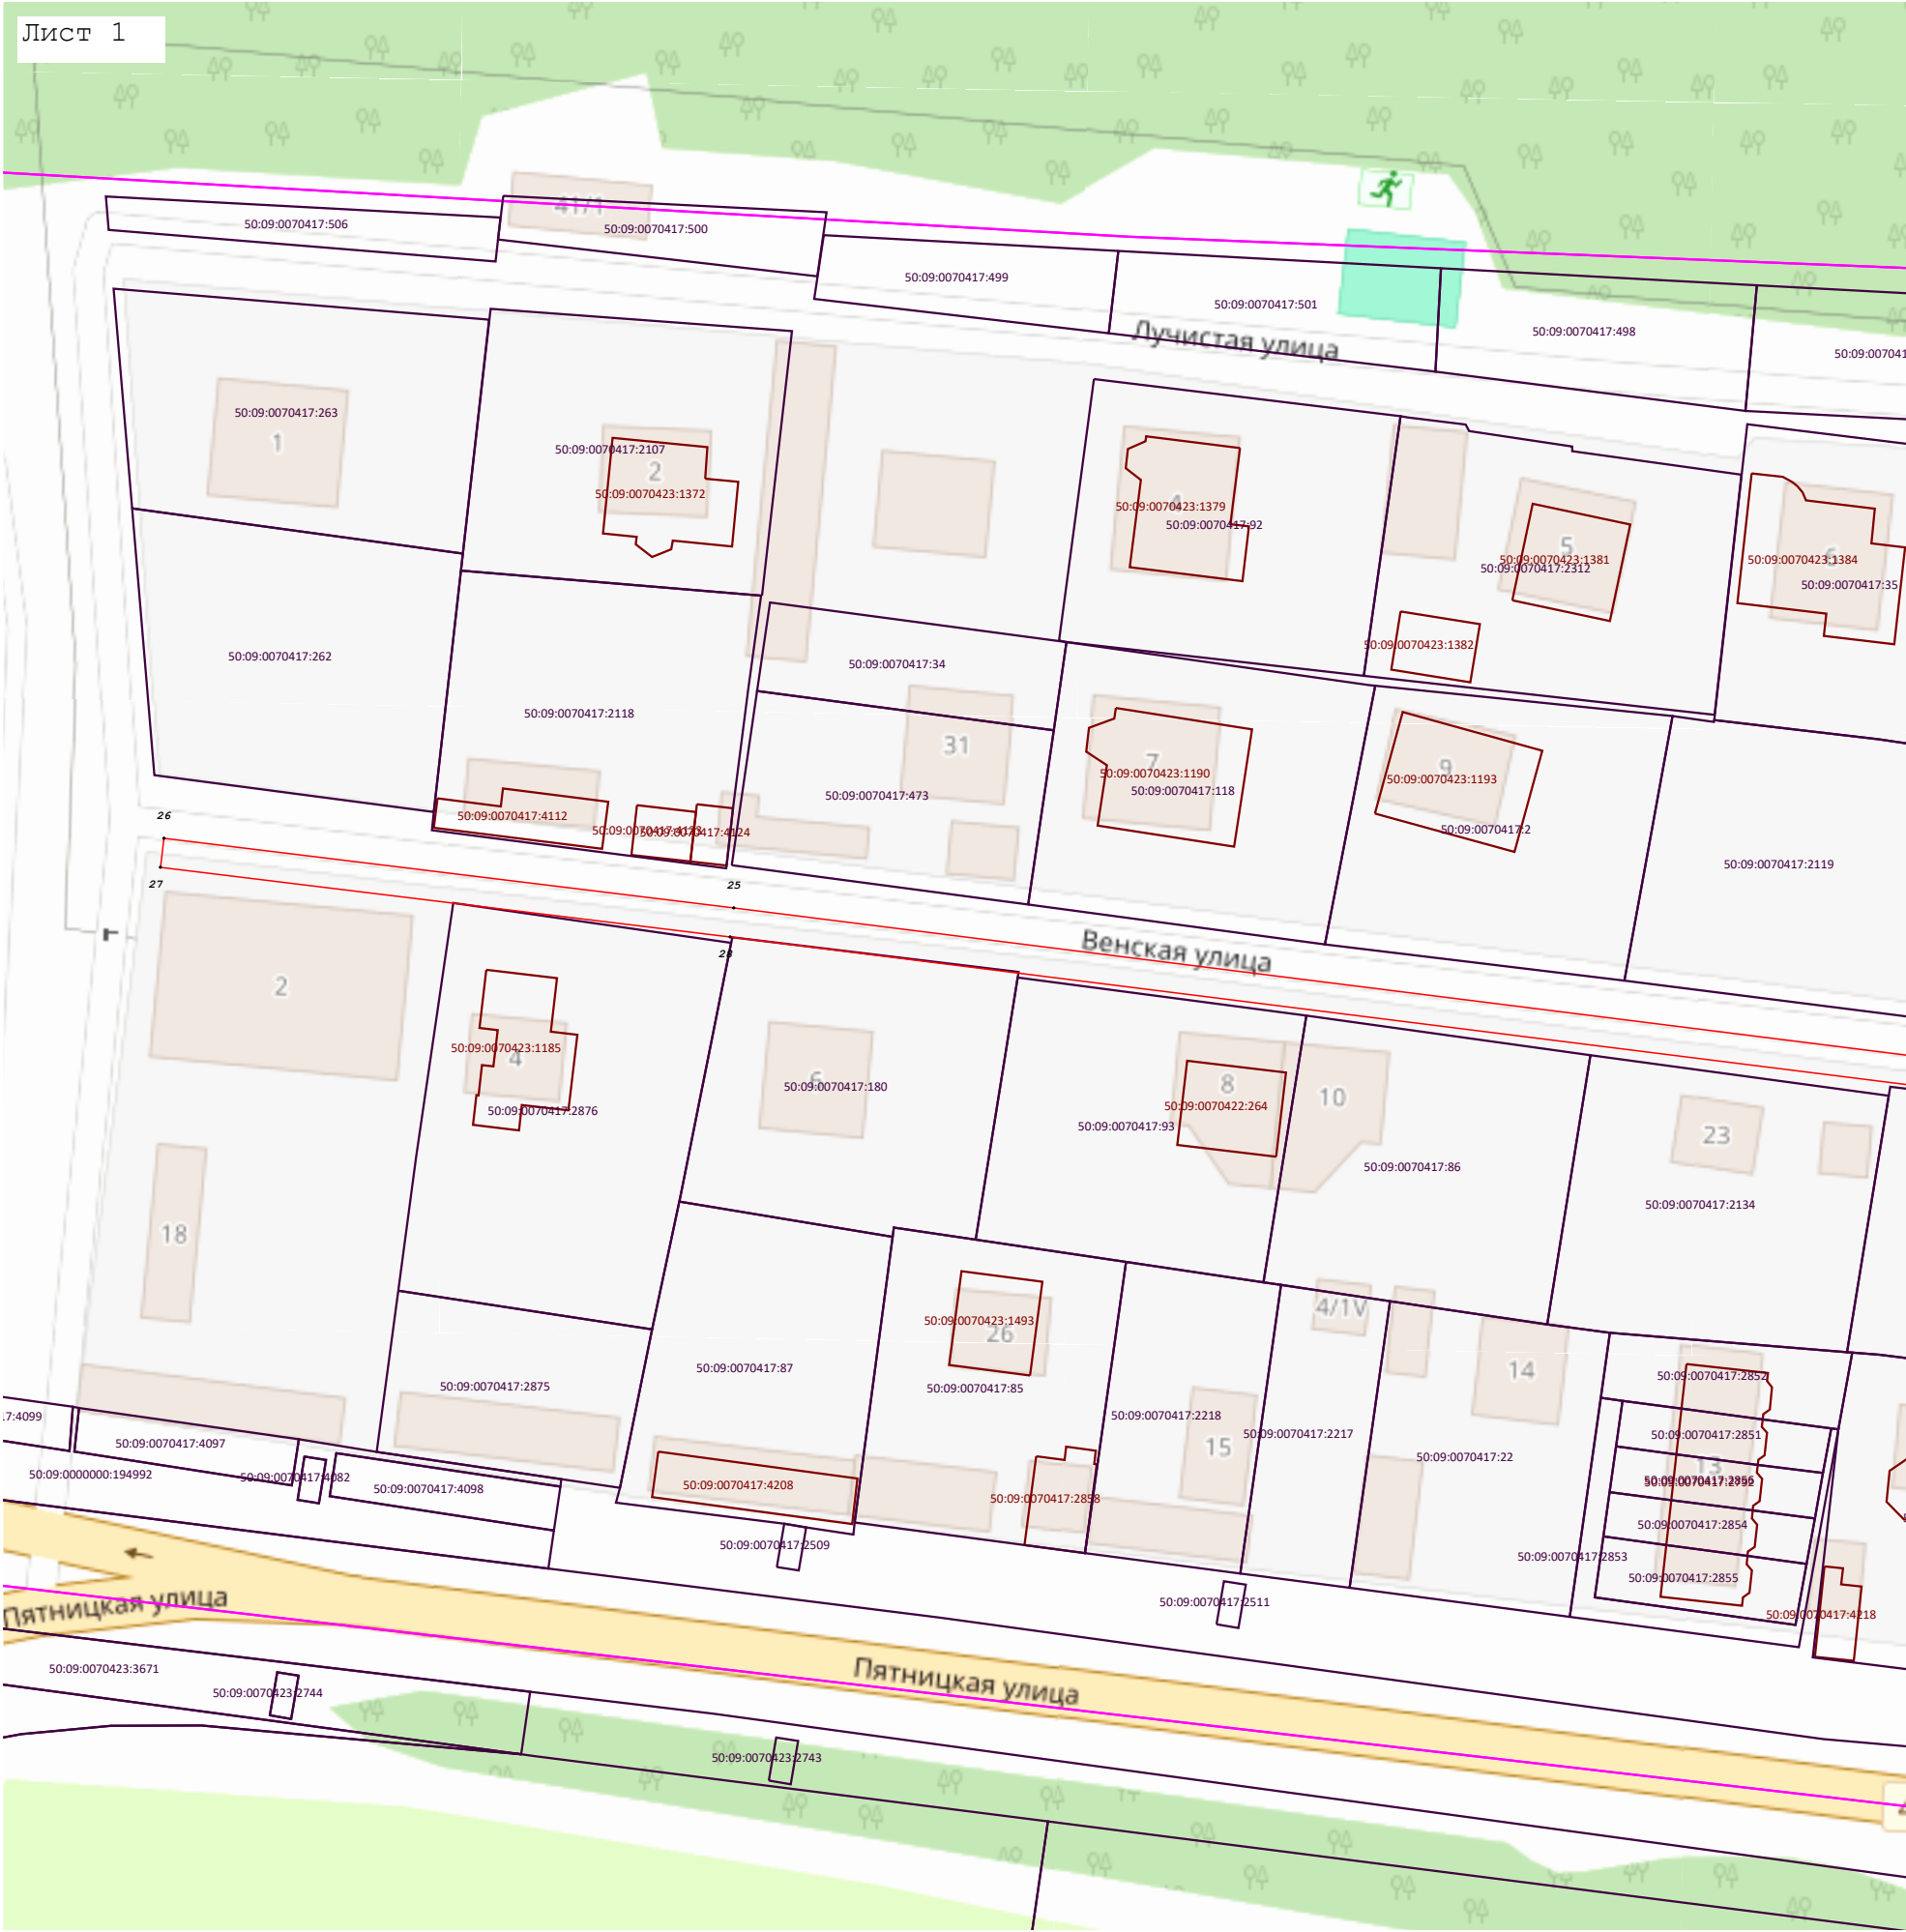

Масштаб 1:1 000

Используемые условные знаки и обозначения:

- Граница зоны
- Обозначение границы земельного участка, сведения о котором содержится в ЕГРН
- Обозначение границы кадастрового квартала по сведениям ЕГРН
- Характерная точка границы зоны
- Кадастровый номер квартала
- Кадастровый номер земельного участка

Раздел 4
План границ объекта

Лист 2




Масштаб 1:1 000

Используемые условные знаки и обозначения:

- Граница зоны
- Обозначение границы земельного участка, сведения о котором содержится в ЕГРН
- Обозначение границы кадастрового квартала по сведениям ЕГРН
- Характерная точка границы зоны
- Кадастровый номер квартала
- Кадастровый номер земельного участка

Раздел 4
План границ объекта

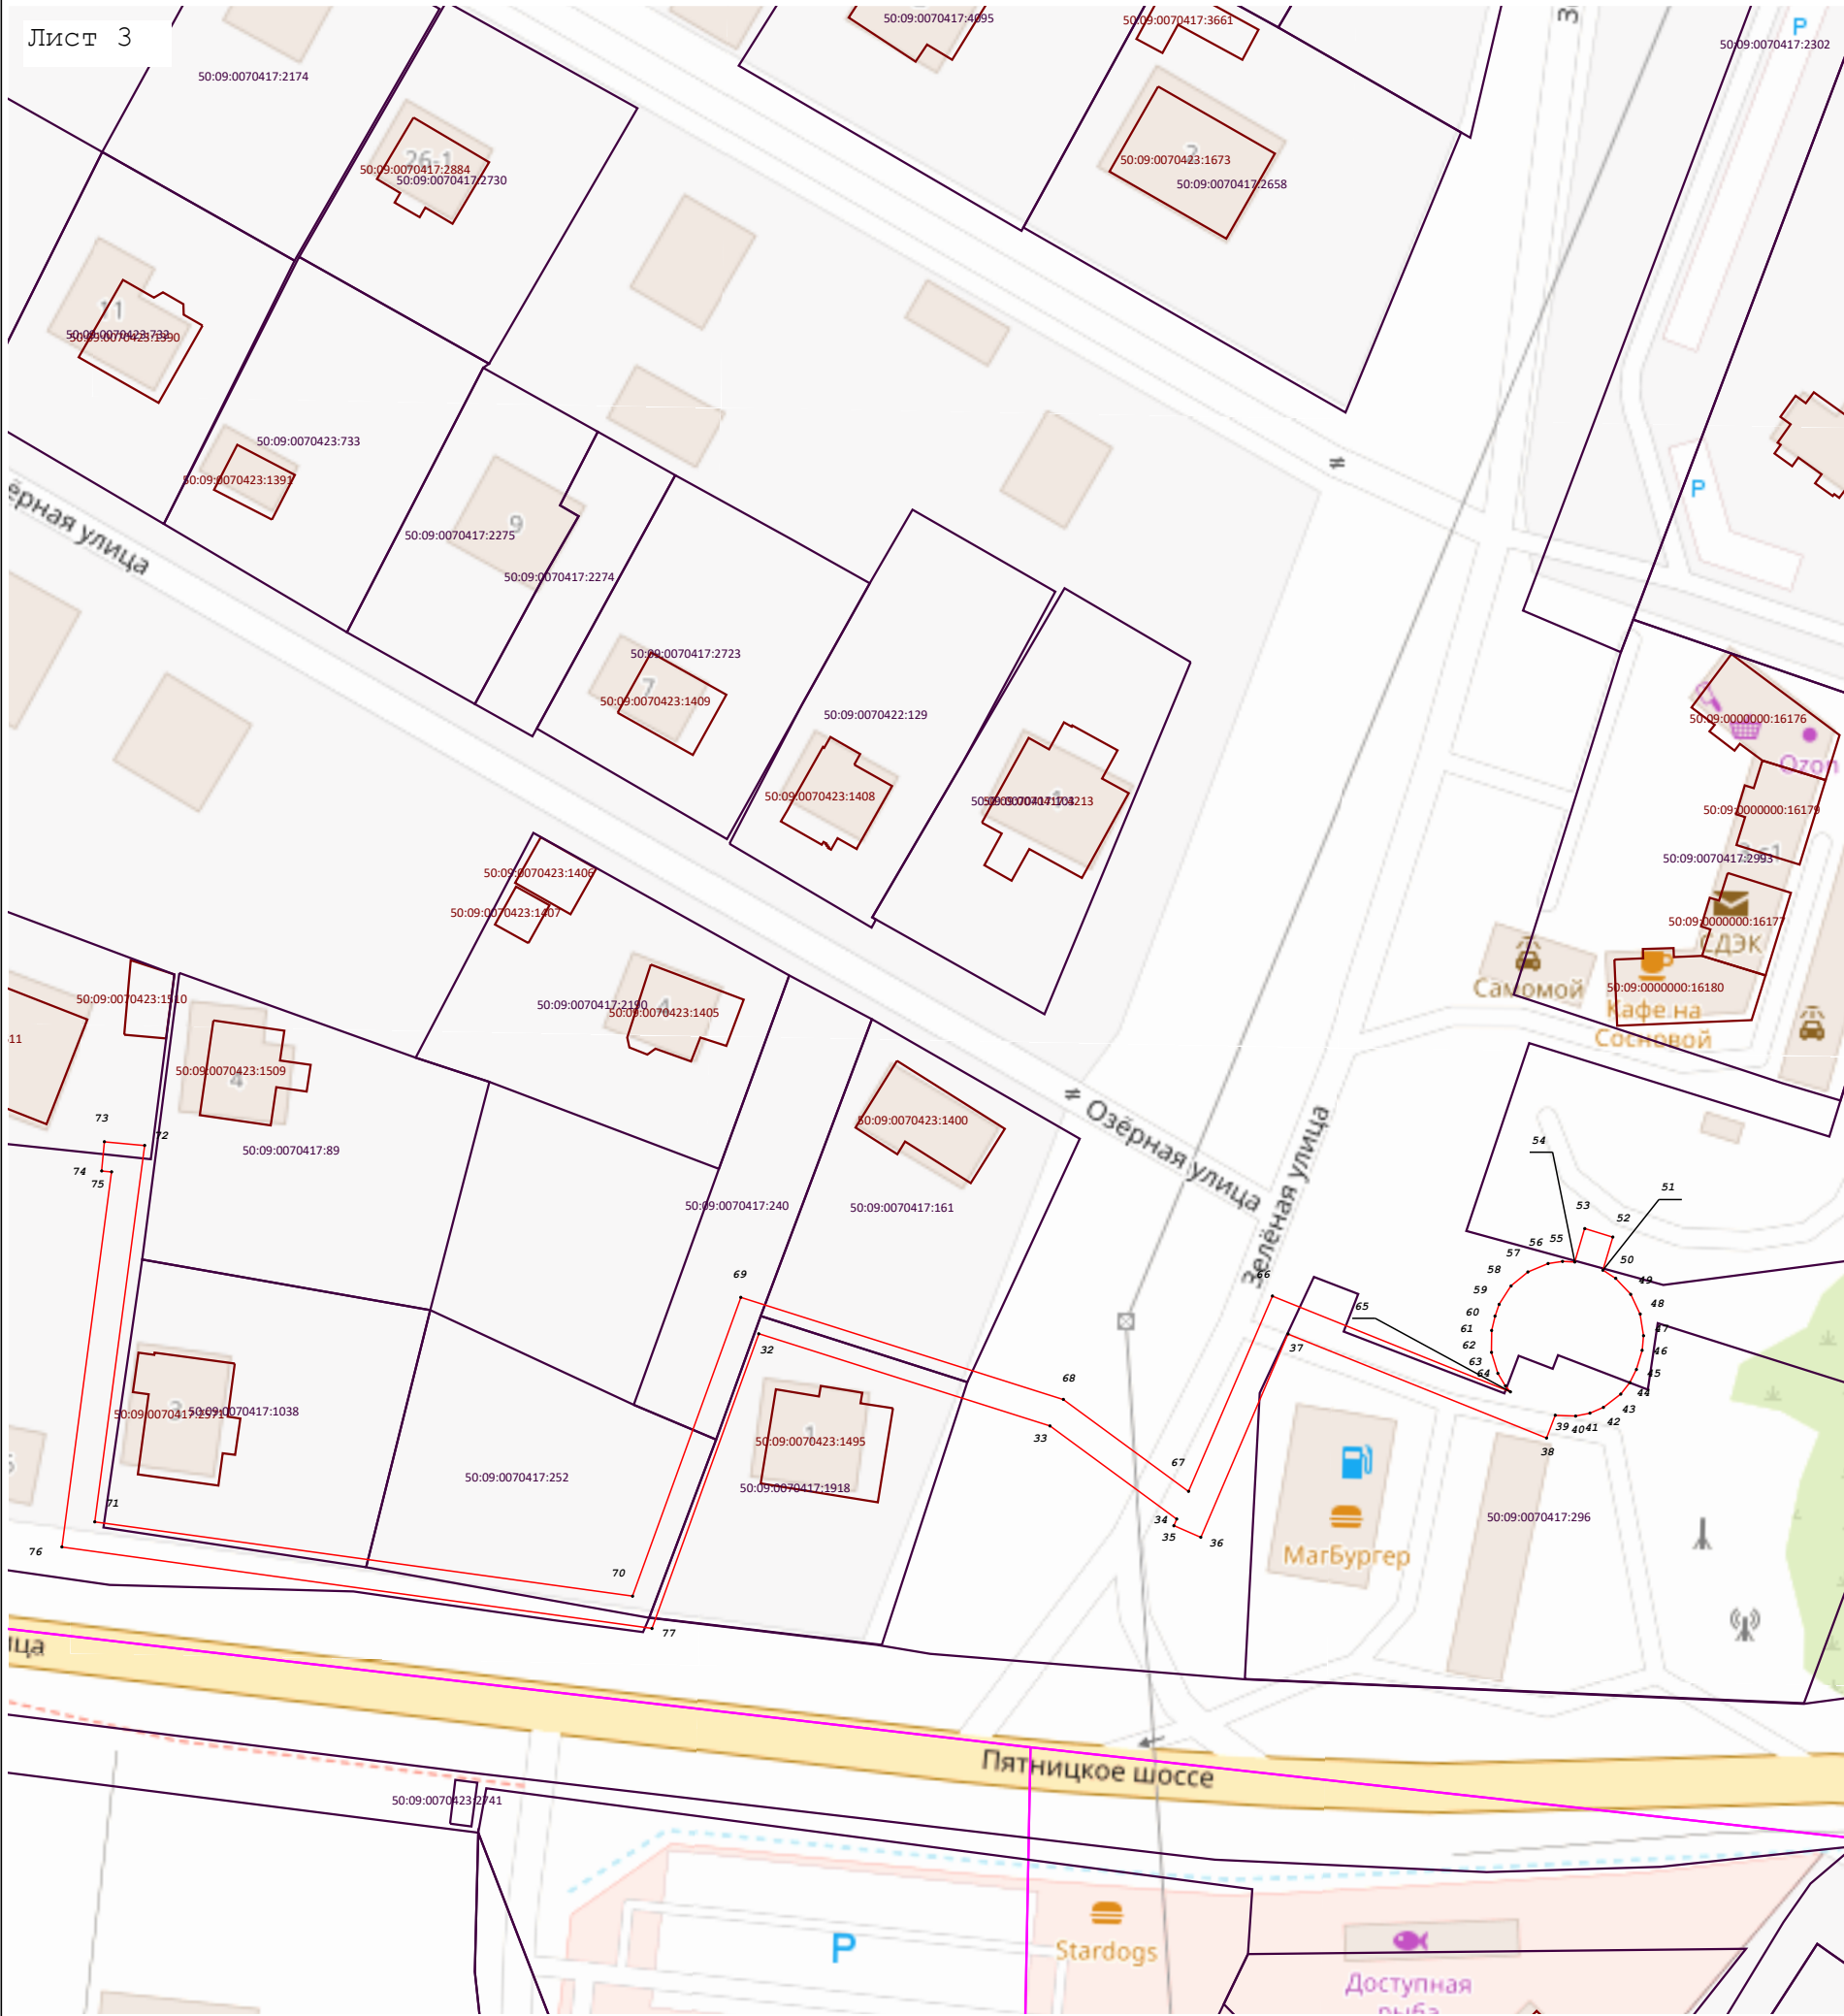

Масштаб 1:1 000

Используемые условные знаки и обозначения:

- Граница зоны
- Обозначение границы земельного участка, сведения о котором содержится в ЕГРН
- Обозначение границы кадастрового квартала по сведениям ЕГРН
- Характерная точка границы зоны
- Кадастровый номер квартала
- Кадастровый номер земельного участка