


# Чертеж межевания территории

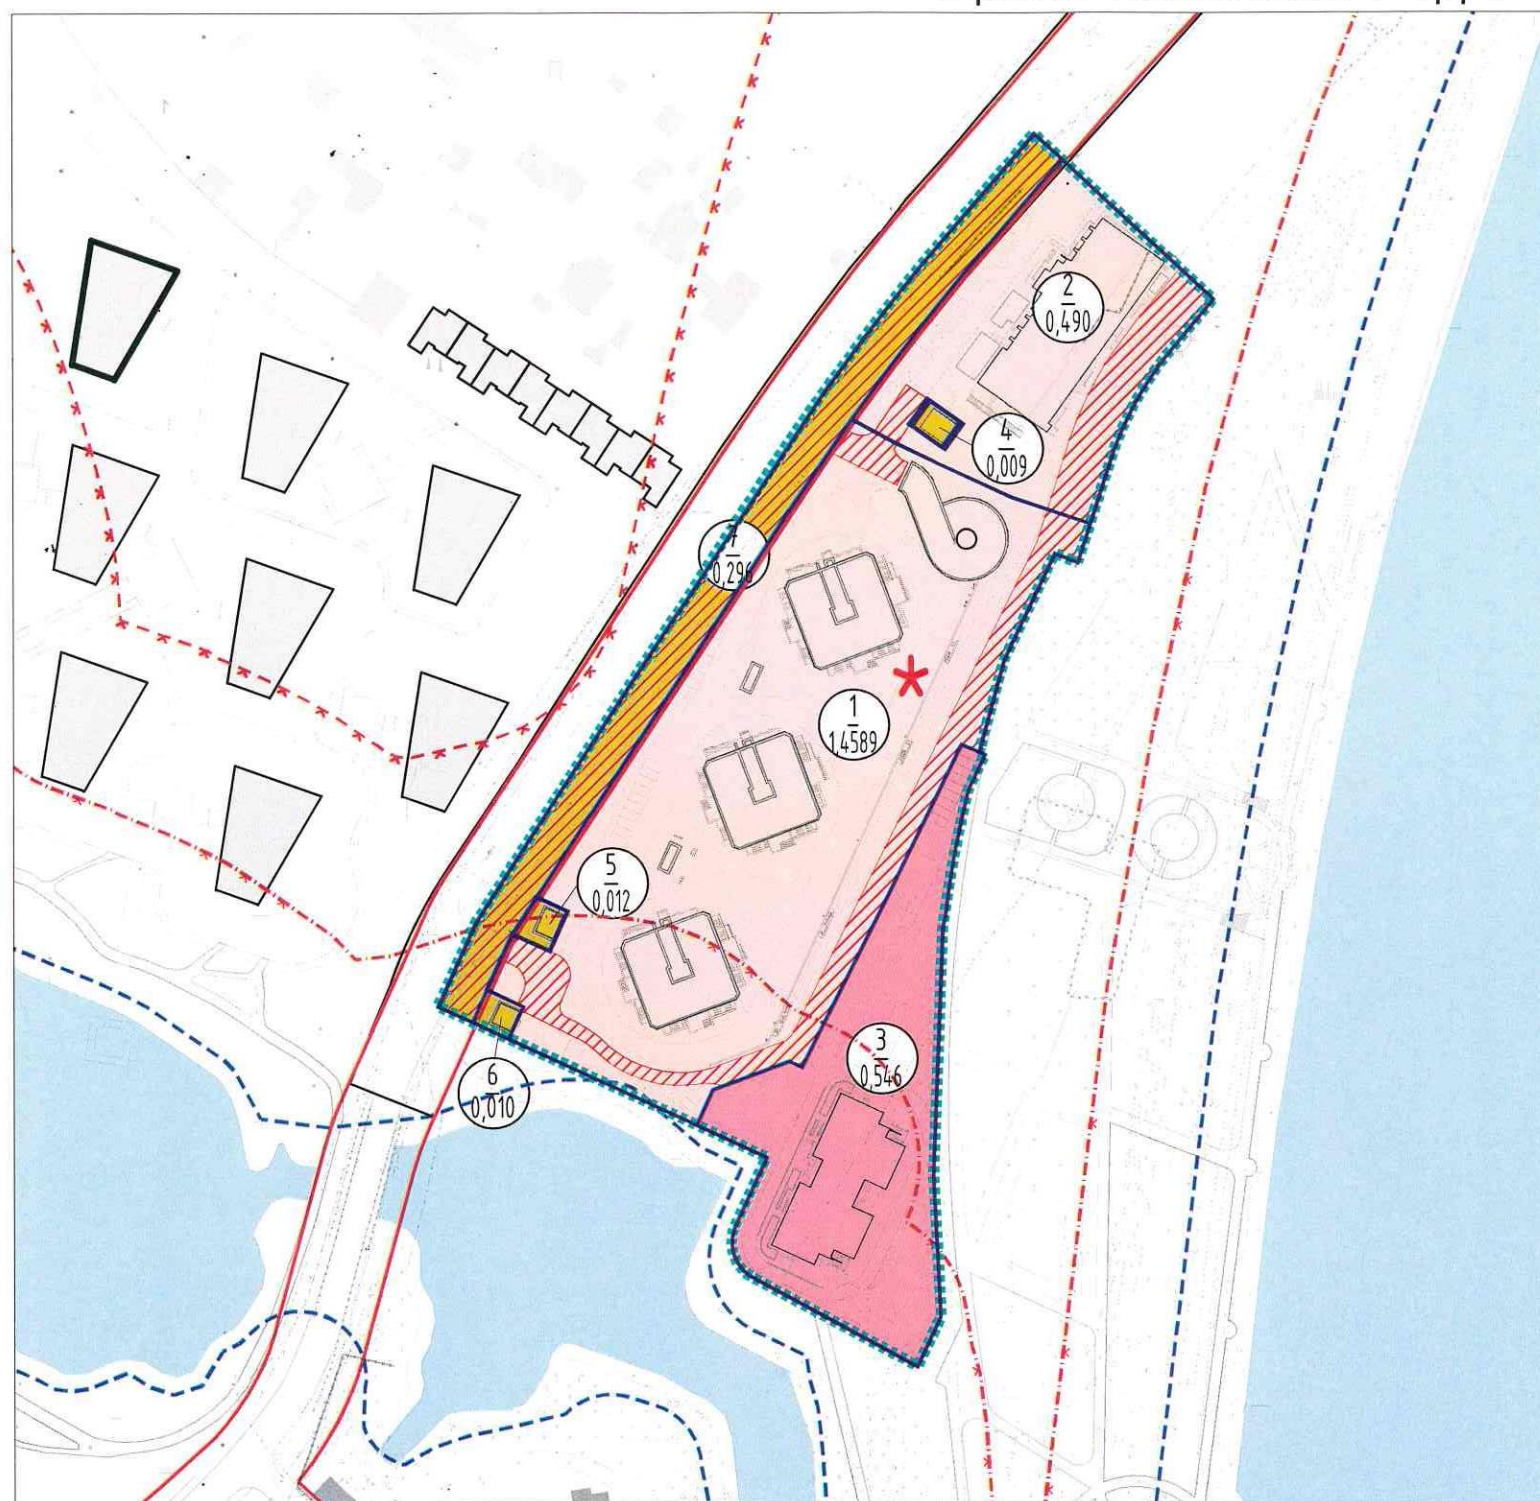

- УСЛОВНЫЕ ОБОЗНАЧЕНИЯ**
- ГРАНИЦЫ**
- разработки проекта межевания
- ЛИНИИ ГРАДОСТРОИТЕЛЬНОГО РЕГУЛИРОВАНИЯ ДЕЙСТВУЮЩИЕ**
- красные линии
  - границы прибрежных зон
  - границы водоохранных зон
  - границы береговой полосы
- ОБЪЕКТЫ КАПИТАЛЬНОГО СТРОИТЕЛЬСТВА**
- существующие
  - проектируемые
- УЧАСТКИ**
- границы участков
- 1/20**
- номер земельного участка в соответствии с таблицей к плану
  - площадь участка, га
- ТЕРРИТОРИИ УЧАСТКОВ В Т.Ч.:**
- с градостроительными ограничениями фактического использования
  - территории земельных участков, частей участков жилых зданий, свободные от обременений и ограничений
  - территории земельных участков дошкольных и общеобразовательных учреждений
  - территории общего пользования, в т.ч. участки проездов, гаражей-стоянок, зеленых насаждений и др.
  - ПОДЛЕЖАЩИЕ ОБРЕМЕНЕНИЮ ИСПОЛЬЗОВАНИЕМ ПОДЗЕМНОГО ПРОСТРАНСТВА

						Договор №1-1/3-16-Н от 14.01.2016г.			
						Проект планировки и проект межевания территории, расположенной по адресу: Московская область, г.о. Химки, Ленинский проспект, д. 40,42.			
Изм	Кол.уч	Лист	Док	Подпись	Дата	Проект межевания территории.	Стадия	Лист	Листов
							ПП	1	1
						Чертеж межевания территории. М 1:2000			
Норм.конт									