


Схема границ.(М 1:500)

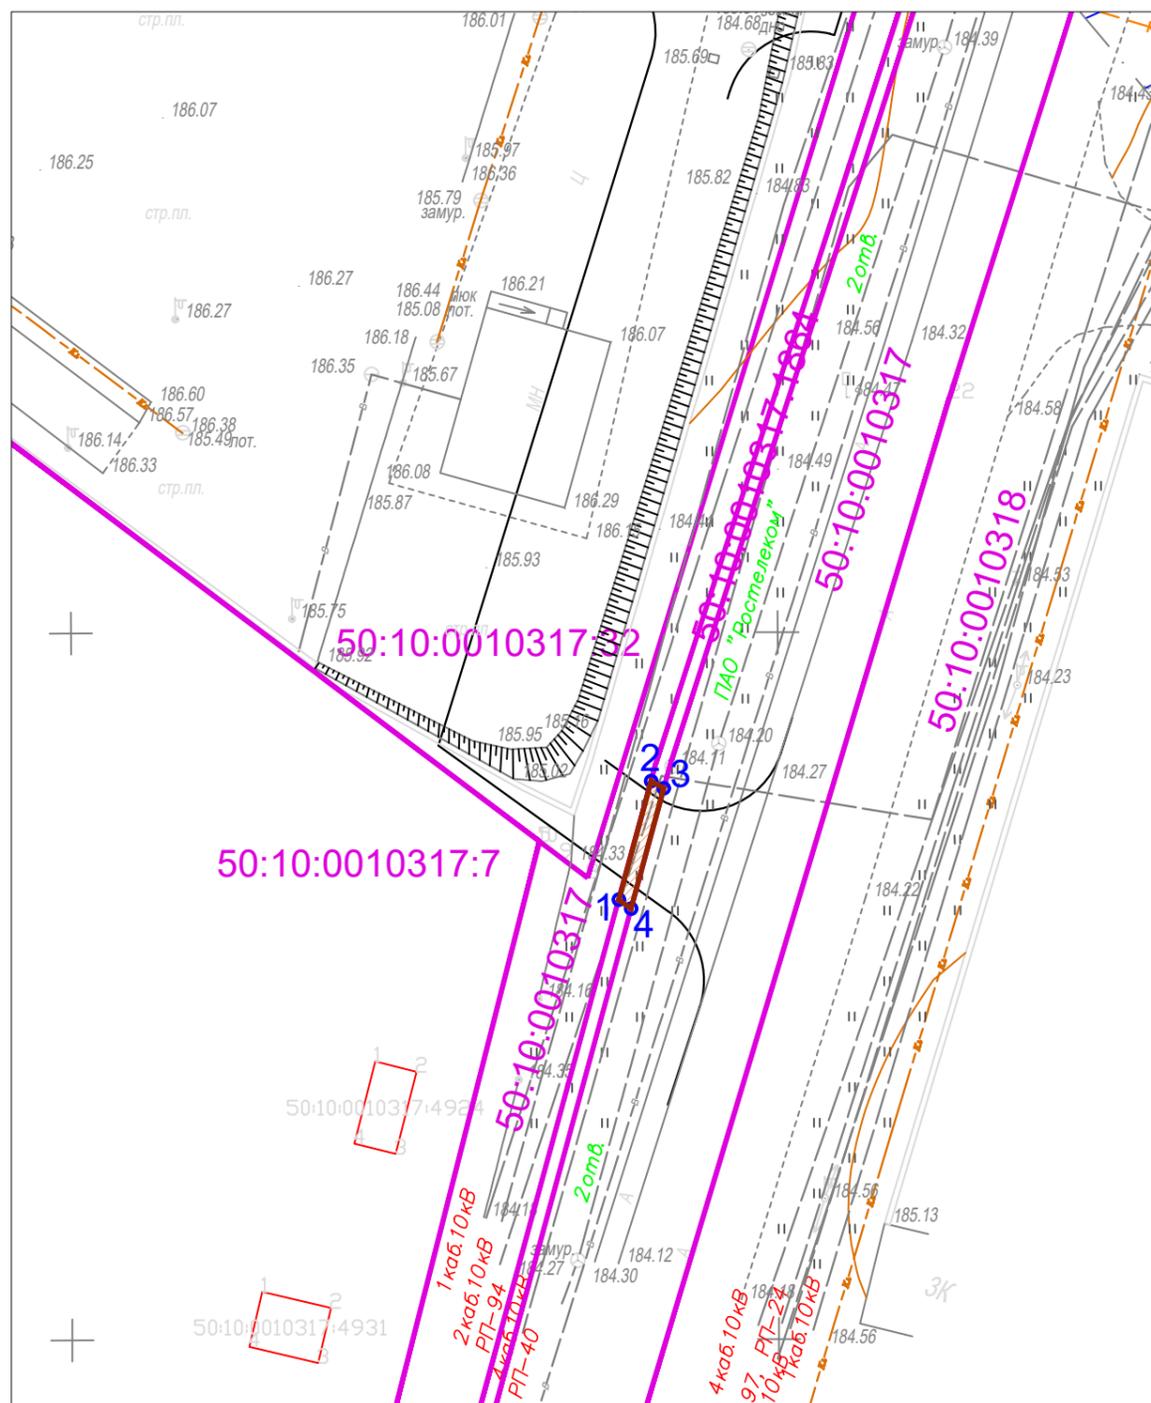

Объект:

Земельный участок для целей благоустройства территории (выезд на Коммунальный проезд)

Местоположение / кадастровый номер

Московская область, г. Химки,
Северо-Западная Промышленно-Коммунальная зона, в границах земельного участка с кадастровыми номерами 50:10:0010317:1864

Площадь земельного участка: 8,69 м²

Категория земель: Земли населенных пунктов

Вид разрешенного использования: Объекты коммунального обслуживания

Описание границ смежных землепользователей:

от т.1 до т.2 - земли кадастрового квартала 50:10:0010317

от т.2 до т.3 - 50:10:0010317:1864

от т.3 до т.4 - земли кадастрового квартала 50:10:0010317

от т.4 до т.1 - 50:10:0010317:1864

Каталог координат:

№ точки	Длина линии (м)	X	Y
1	8,68	486731.01	2183639.19
2	1,05	486739.39	2183641.47
3	8,81	486738.88	2183642.38
4	1,07	486730.37	2183640.06

Экспликация земель:

Общая площадь земельного участка, м ²	в том числе:
	из земельного участка №50:10:0010317:1864
8.69	8.69

Условные обозначения:

- Границы кадастровых участков
- Границы испрашиваемого участка

50:11:0040201:945 - Номер кадастрового участка

○30 - Номера точек