


Схема границ.(М 1:500)

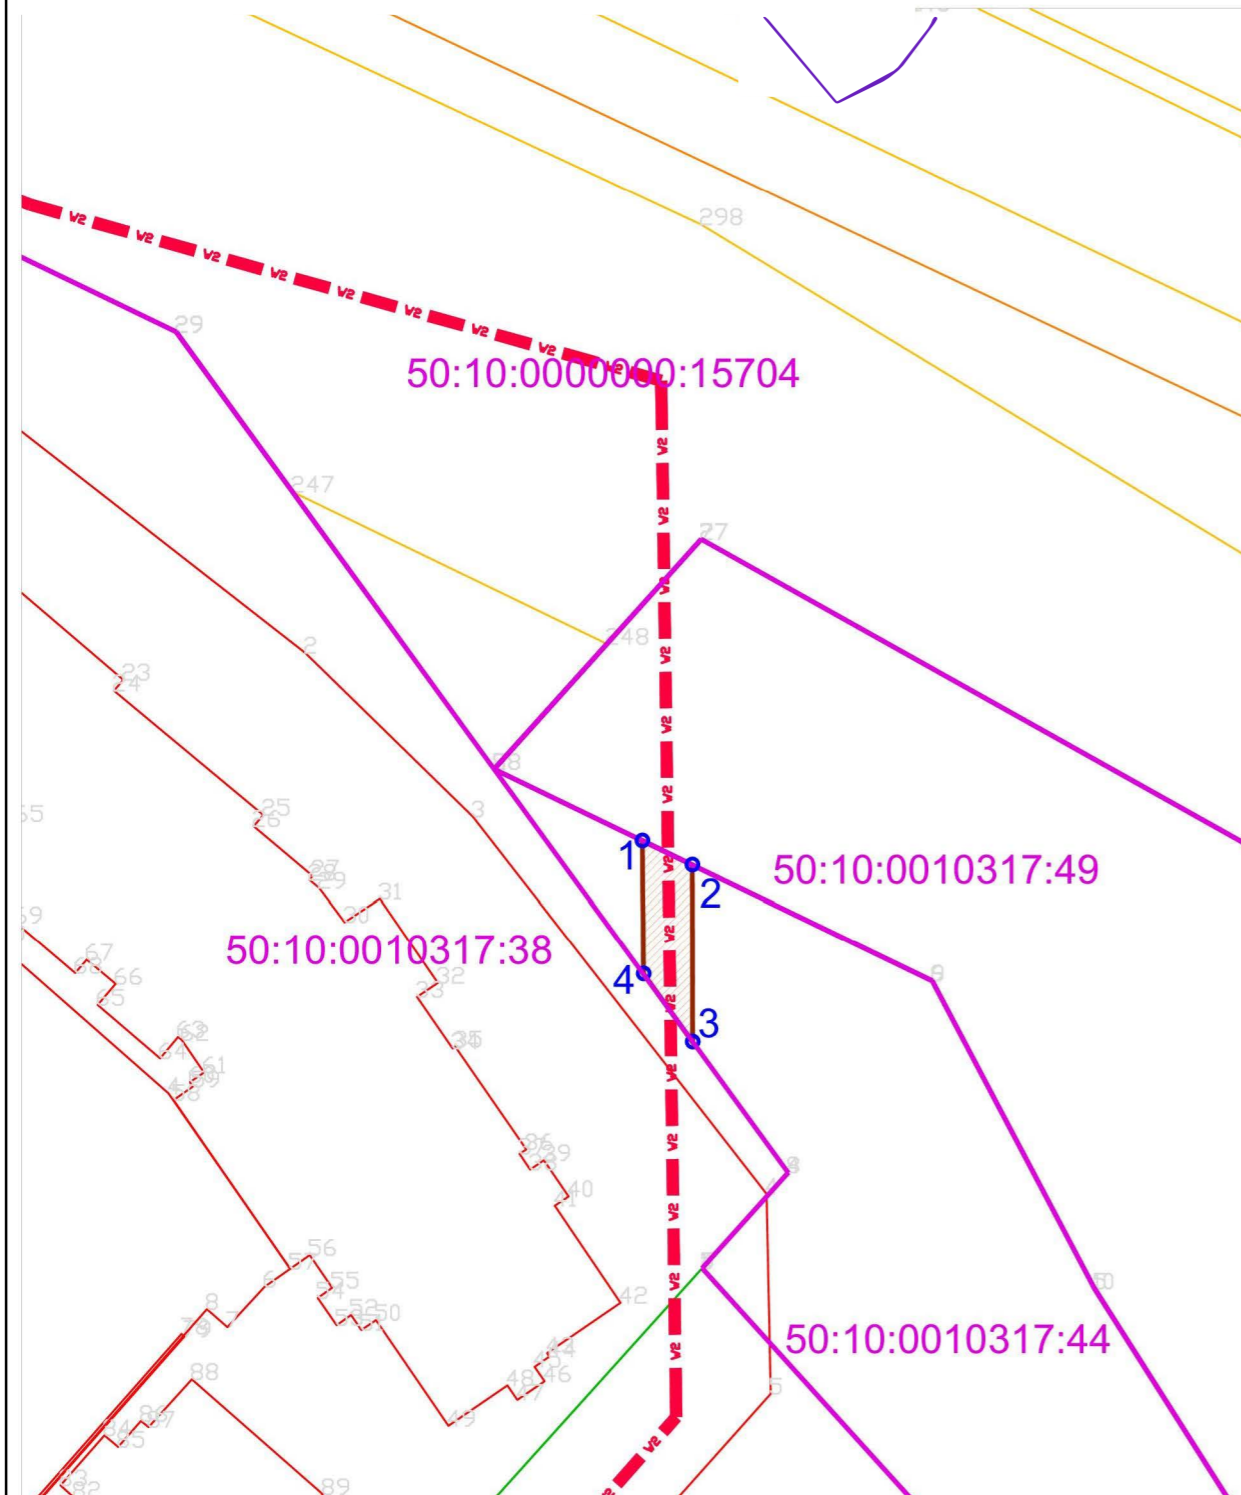

Условные обозначения:

- [] - Границы кадастровых участков
- Границы испрашиваемого участка
- v1 — v1 — - сети 0,4 кВ
- v2 — v2 — - сети 10 кВ
- 50:11:0040201:945 - Номер кадастрового участка
- o30 - Номера точек

Объект:

Согласно пункту 5,перечня видов объектов, размещение которых может осуществляться на землях или земельных участках, находящихся в государственной или муниципальной собственности, без предоставления земельных участков и установления сервитутов (утв. постановлением Правительства РФ от 3 декабря 2014 г. N 1300)."Линии электропередачи классом напряжения до 35кВ, а также связанные с ними трансформаторные подстанции,распределительные пункты и иное предназначенное для осуществления передачи электрической энергии оборудование, для размещения которых не требуется разрешения на строительство."

Местоположение / кадастровый номер

Московская область, г. Химки,
 Северо-Западная Промышленно-Коммунальная зона, в границах земельного участка с кадастровыми номерами 50:10:0010317:44.

Площадь земельного участка: 33,36 м2

Категория земель: Земли населенных пунктов

Вид разрешенного использования: Объекты коммунального обслуживания

Описание границ смежных землепользователей:

от т.1 до т.2 - 50:10:0010317:49 от т.2 до т.3 - 50:10:0010317:44 от т.3 до т.4 - 50:10:0010317:38 от т.4 до т.1 - 50:10:0010317:44

Каталог координат:

| № точки | Длина линии (м) | X | Y |
|---------|-----------------|-----------|------------|
| 1 | 3,66 | 487041.20 | 2183493.58 |
| 2 | 11,67 | 487039.59 | 2183496.89 |
| 3 | 5,55 | 487027.91 | 2183496.91 |
| 4 | 8,78 | 487032.40 | 2183493.67 |

Экспликация земель:

| Общая площадь земельного участка, м2 | в том числе: |
|--------------------------------------|---|
| | из земельного участка №50:10:0010317:44 |
| 33.36 | 33.36 |

М.П.

Заявитель:

ППК "Фонд защиты прав граждан-участников долевого строительства"

(подпись, расшифровка подписи)