


Схема границ сервитута на кадастровом плане территории

Условный номер сервитута _____ - _____

Площадь сервитута _____ 5 _____ кв.м.

Обозначение характерных точек границ	Координаты, м		Обозначение характерных точек границ	Координаты, м		Обозначение характерных точек границ	Координаты, м	
	X	Y		X	Y		X	Y
1	2	3	1	2	3	1	2	3
1	494443,17	2183980,37	3	494444,63	2183989,16	1	494443,17	2183980,37
2	494445,15	2183989,01	4	494442,44	2183980,07	Система координат МСК-50 зона 2		

Масштаб 1:200

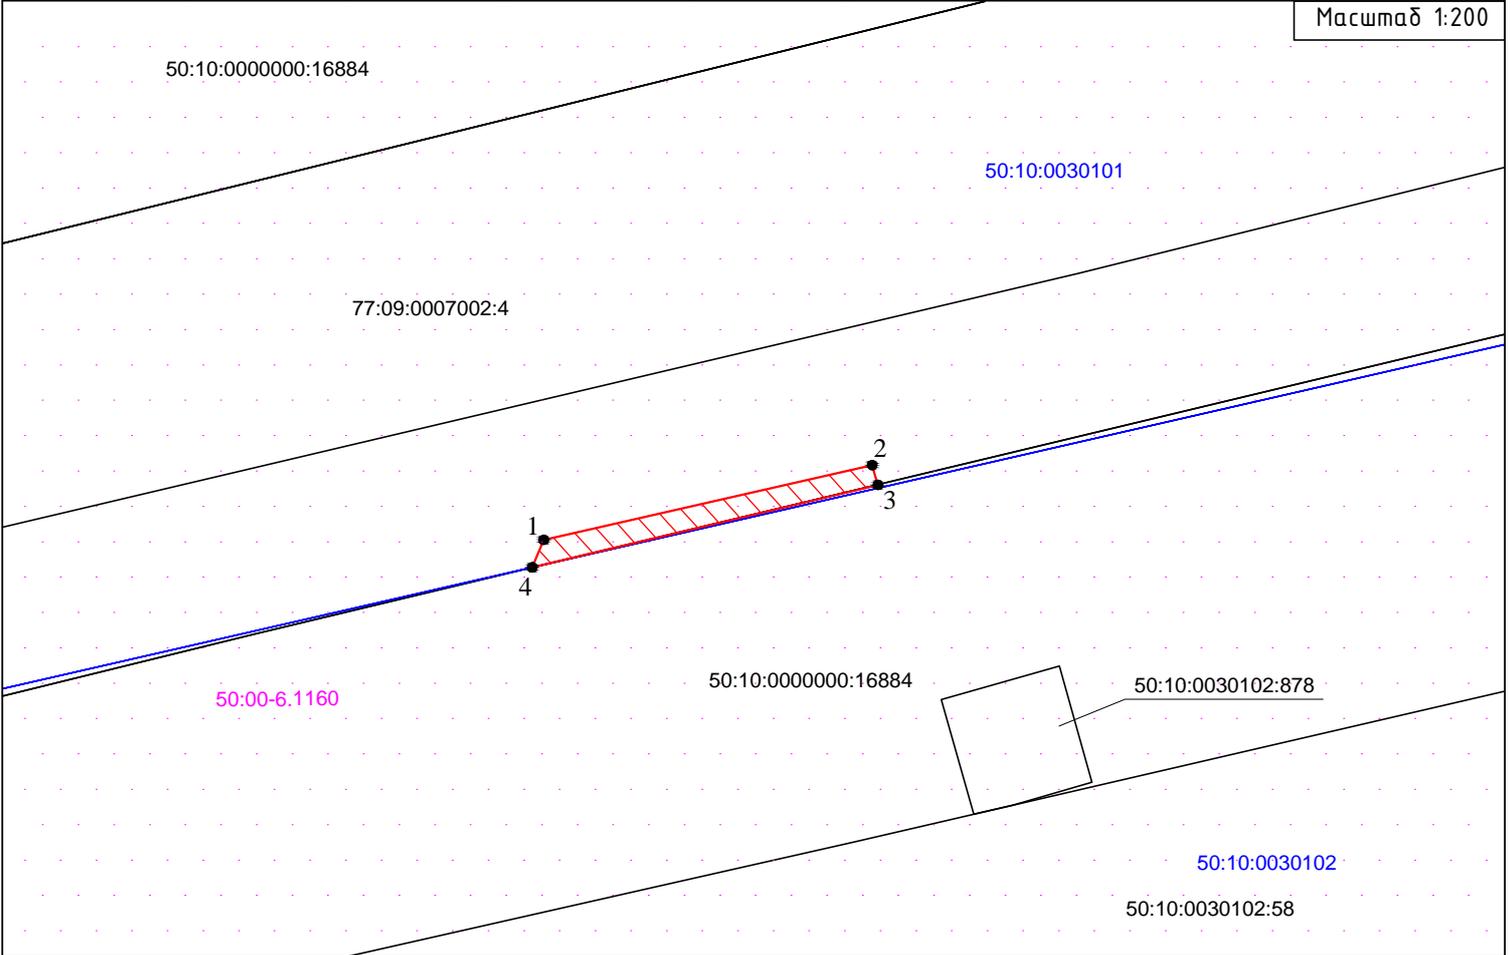

Условные обозначения:



- обозначение образуемого сервитута



- обозначение границы земельного участка, сведения о которой содержатся в Едином государственном реестре недвижимости



- обозначение границы кадастрового квартала

50:10:0030101

- обозначение номера кадастрового квартала

50:10:0000000:16884

- обозначение кадастрового номера земельного участка, сведения о котором содержатся в Едином государственном реестре недвижимости

● 1

- обозначение характерной точки границы, сведения о которой позволяют однозначно определить ее положение на местности

50:00-6.1160

- обозначение зоны с особыми условиями использования территории