

ГРАФИЧЕСКОЕ ОПИСАНИЕ

местоположения границ населенных пунктов, территориальных зон, особо охраняемых природных территорий, зон с особыми условиями использования территории

«Сведения о границах территории, в отношении которой устанавливается публичный сервитут для строительства, реконструкции, эксплуатации, капитального ремонта линейного объекта: «Газопровод среднего давления $P \leq 0,3$ МПа».

(наименование объекта, местоположение границ которого описано (далее - объект))

Раздел 1

Сведения об объекте

№ п/п	Характеристики объекта	Описание характеристик
1	2	3
1.	Местоположение объекта	Московская область, г.о Химки, город Химки, улица Железнодорожная
2.	Площадь объекта +/- величина погрешности определения площади ($P \pm \Delta P$)	169 +/- 2 м ²
3.	Иные характеристики объекта	-

Раздел 2

Сведения о местоположении границ объекта

1. Система координат МСК-50, зона 2

2. Сведения о характерных точках границ объекта

Обозначение характерных точек границ	Координаты, м		Метод определения координат характерной точки	Средняя квадратическая погрешность положения характерной точки (Mt), м	Описание обозначения точки на местности (при наличии)
	X	Y			
1	2	3	4	5	6
1	484322.31	2185674.82	Аналитический метод	0.10	-
2	484305.88	2185695.57	Аналитический метод	0.10	-
3	484302.73	2185693.10	Аналитический метод	0.10	-
4	484316.50	2185675.44	Аналитический метод	0.10	-
5	484304.95	2185666.30	Аналитический метод	0.10	-
6	484307.27	2185662.99	Аналитический метод	0.10	-
1	484322.31	2185674.82	Аналитический метод	0.10	-

3. Сведения о характерных точках части (частей) границы объекта


Обозначение характерных точек части границы	Координаты, м		Метод определения координат характерной точки	Средняя квадратическая погрешность положения характерной точки (Mt), м	Описание обозначения точки на местности (при наличии)
	X	Y			
1	2	3	4	5	6
-	-	-	-	-	-



Раздел 3							
Сведения о местоположении измененных (уточненных) границ объекта							
1. Система координат -							
2. Сведения о характерных точках границ объекта							
Обозначение характерных точек границ	Существующие координаты, м		Измененные (уточненные) координаты, м		Метод определения координат характерной точки	Средняя квадратическая погрешность положения характерной точки (Mt), м	Описание обозначения точки на местности (при наличии)
	X	Y	X	Y			
1	2	3	4	5	6	7	8
-	-	-	-	-	-	-	
3. Сведения о характерных точках части (частей) границы объекта							
Обозначение характерных точек части границы	Существующие координаты, м		Измененные (уточненные) координаты, м		Метод определения координат характерной точки	Средняя квадратическая погрешность положения характерной точки (Mt), м	Описание обозначения точки на местности (при наличии)
	X	Y	X	Y			
1	2	3	4	5	6	7	8
-	-	-	-	-	-	-	

Раздел 4

Схема расположения границ публичного сервитута

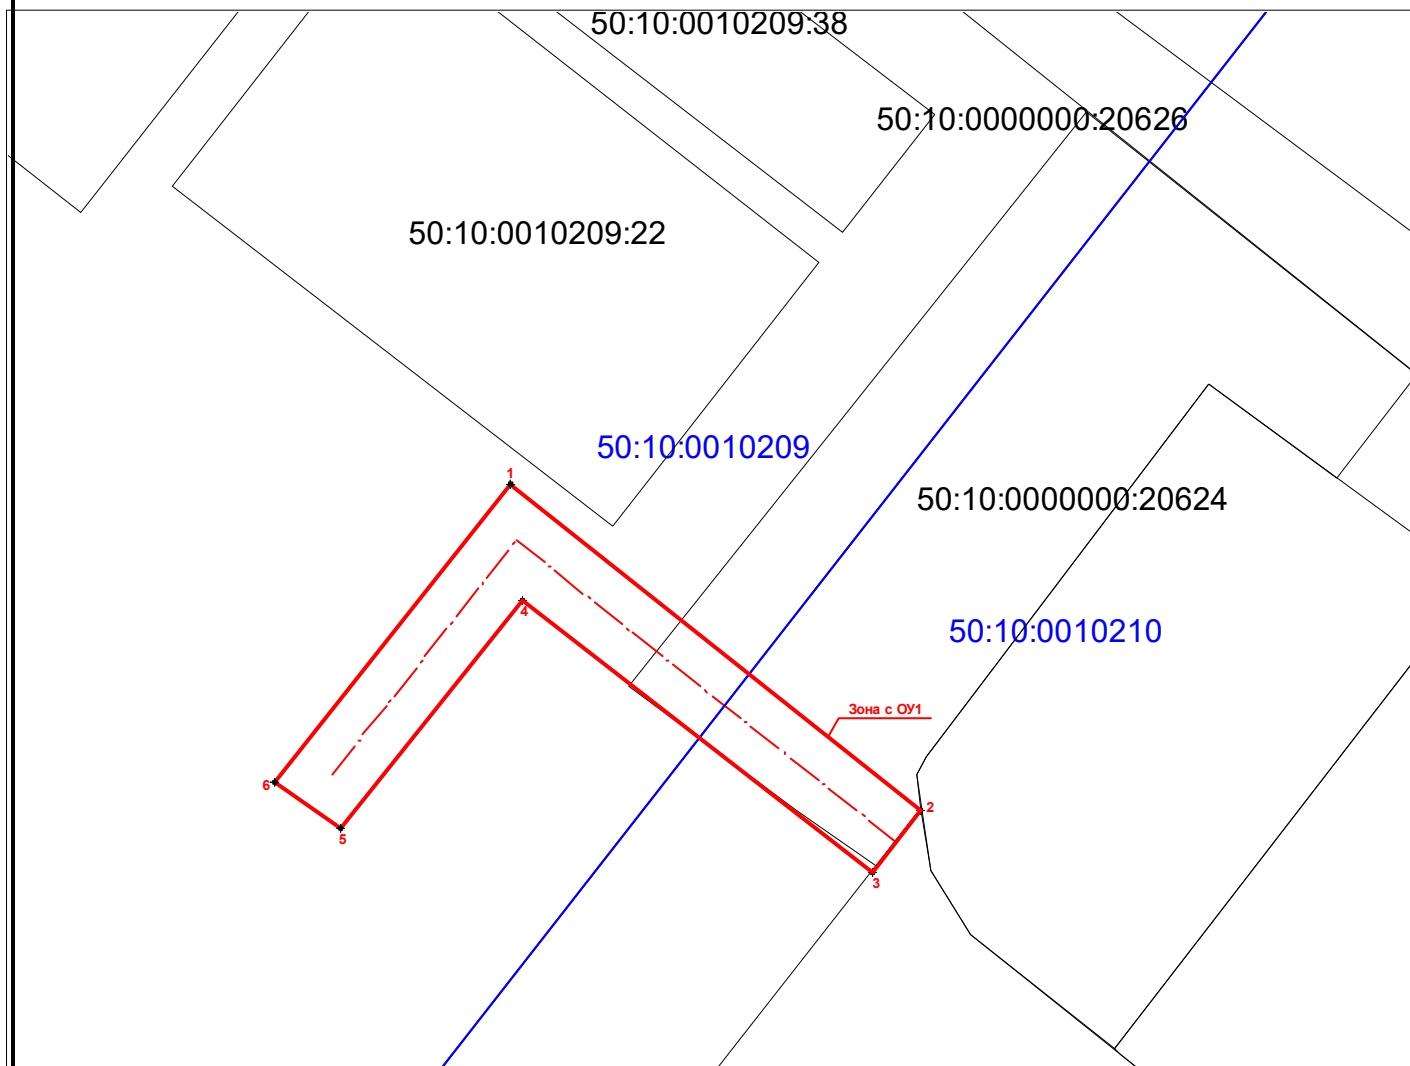

Масштаб 1:500

Условные обозначения:

- - характерная точка границы, сведения о которой позволяют однозначно определить ее положения на местности

1 - обозначение новой характерной точки

Зона с ОУ1 – зона с особыми условиями использования территории Зона с ОУ1 – сведения о границах территории, в отношении, которой устанавливается публичный сервитут для строительства, реконструкции, эксплуатации, капитального ремонта линейного объекта: "Газопровод среднего давления $P \leq 0,3$ МПа "

— - часть границы, местоположение которой определено при выполнении кадастровых работ

— - часть границы, сведения ЕГРН о которой позволяют однозначно определить ее положения на местности

— - граница кадастрового квартала

- - - - - часть контура, образованного проекцией вновь образованного подземного конструктивного элемента здания, сооружения, объекта незавершенного строительного

50:10:0010209; 50:10:0010210 – кадастровый квартал

50:10:0000000:20624 – кадастровый номер з.у.

Подпись:

Дата 22.05.2025

Место для печати лица, составившего карту(план) объекта землеустройства

