



УТВЕРЖДЕНО Постановлением
Администрации городского
округа Химки Московской
области
от 04.09.2024 № 1540

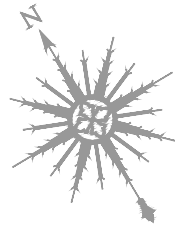

Лист 2
Лист 3

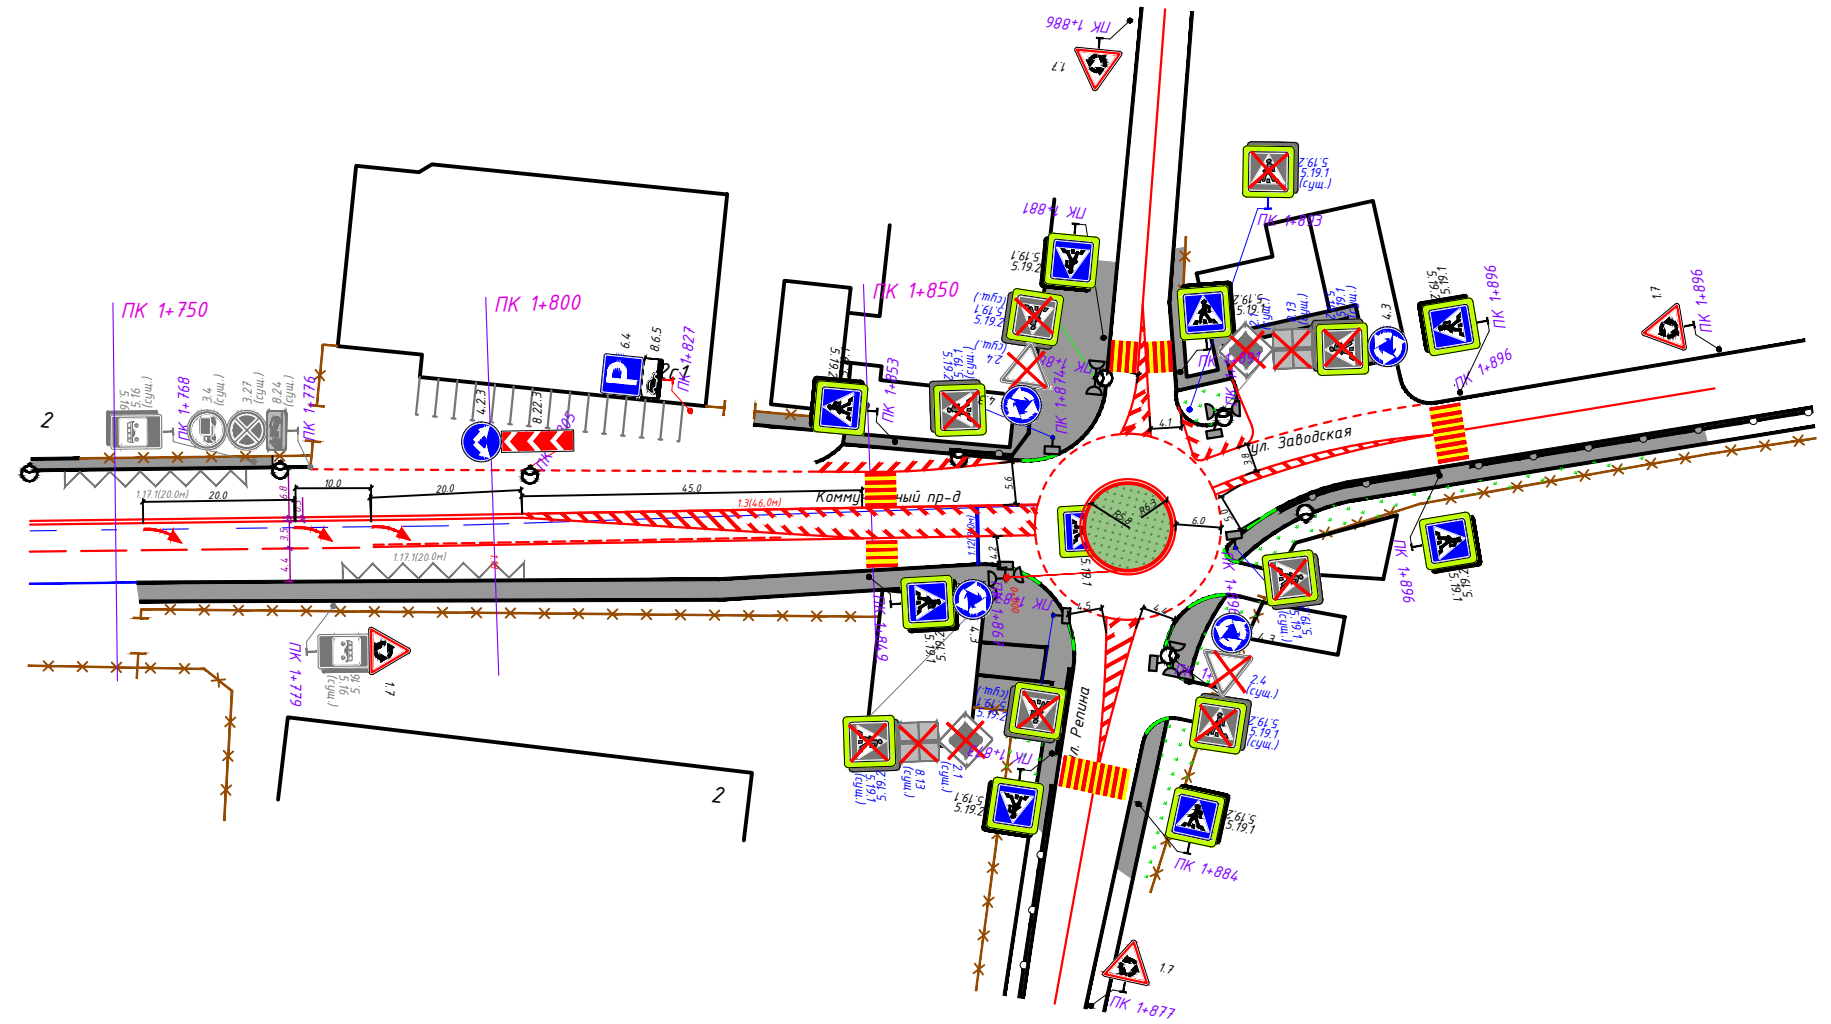

1:1000

Согласовано:		
Интв.И.подл.	Подпись и дата	Взам.инв.И

					ИП-0303/222-ПОДД-Т27-ПОД			
					Проект организации дорожного движения на территории Московской области			
Изм.	Кол.уч	Лист N док.	Подп.	Дата	Проект организации дорожного движения по адресу: г. Химки, Коммунальный проезд, участок ПК 0+850 - ПК 1+867	Стадия	Лист	Листов
Разраб.		Стрижак		03.22		П	3	3
Пров.		Михайлина		03.22	Проектируемая схема организации дорожного движения	ИНВЕСТ ПРОЕКТ		