


Утверждена
Постановлением Администрации городского округа
Химки Московской области
(наименование документа об утверждении, включая наименования
органов государственной власти или органов местного
самоуправления, принявших решение об утверждении схемы или
подписавших соглашение о перераспределении земельных участков)
от 30.03.2023 № 473

Схема расположения земельного участка или земельных участков
на кадастровом плане территории

Условный номер земельного участка – (указывается в случае, если предусматривается образование двух и более земельных участков)		
Площадь земельного участка <u>1500</u> м ² (указывается проектная площадь образуемого земельного участка, вычисленная с использованием технологических и программных средств, в том числе размещенных на официальном сайте федерального органа исполнительной власти, уполномоченного Правительством Российской Федерации на осуществление государственного кадастрового учета, государственной регистрации прав, ведение Единого государственного реестра недвижимости и предоставление сведений, содержащихся в Едином государственном реестре недвижимости, в информационно-телекоммуникационной сети «Интернет» (далее - официальный сайт), с округлением до 1 квадратного метра. Указанное значение площади земельного участка может быть уточнено при проведении кадастровых работ не более чем на десять процентов)		
Обозначение характерных точек границ	Координаты, м (указываются в случае подготовки схемы расположения земельного участка с использованием технологических и программных средств, в том числе размещенных на официальном сайте. Значения координат, полученные с использованием указанных технологических и программных средств, указываются с округлением до 0,01 метра)	
	X	Y
1	2	3
1	491173.48	2183607.23
2	491169.72	2183629.75
3	491170.39	2183630.20
4	491157.35	2183654.34
5	491154.17	2183652.13
6	491127.03	2183633.37
7	491129.67	2183620.65
8	491144.93	2183613.13
9	491145.86	2183612.67
10	491158.14	2183596.79
1	491173.48	2183607.23
Система координат МСК-50, зона 2		
Кадастровый квартал 50:10:0020802		

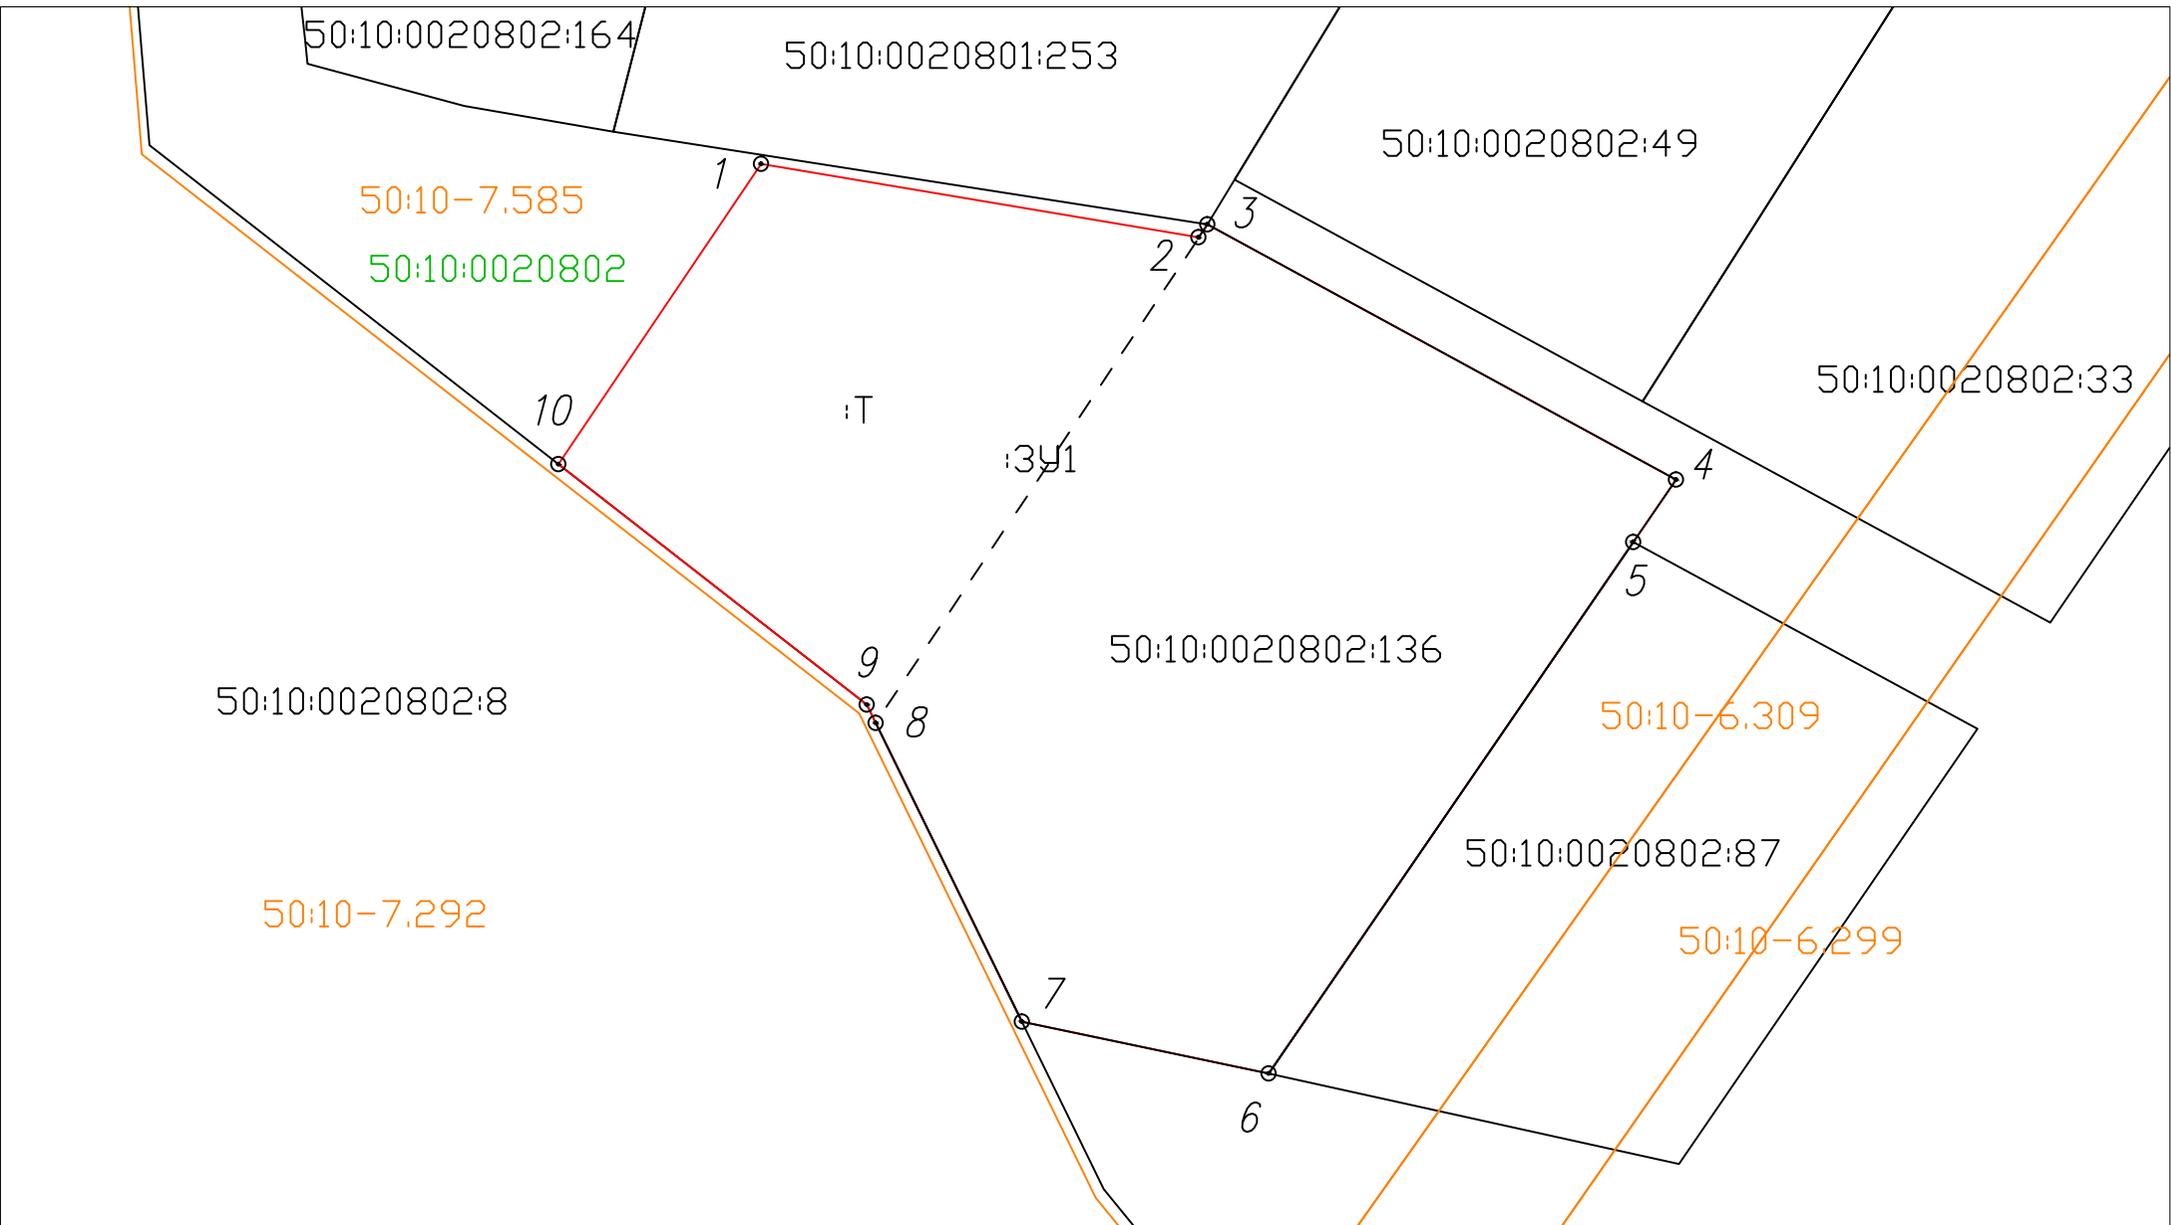

Условные обозначения:

- граница земельного участка, образованного в результате перераспределения, общей площадью 1500 кв.м.
- вновь образованная часть границы, сведения о которой достаточны для определения ее местоположения;
- 1 - обозначение характерной точки границы образуемого земельного участка
- существующая часть границы, имеющиеся в ЕГРН сведения о которой достаточны для определения ее местоположения

50:10:0020802:87 - кадастровый номер земельного участка, содержащегося в ЕГРН

50:10:0020802 - номер кадастрового квартала

:ЗУ1 - обозначение образуемого земельного участка

:Т - обозначение территории, включаемой в состав земельного участка, образуемого в результате перераспределения земель, находящихся в государственной или муниципальной собственности

- граница территориальной зоны

50:10-7.292 - номер территориальной зоны