

Утверждена


(наименование документа об утверждении, включая
постановлением Администрации
наименование органов государственной власти
городского округа Химки Московской области
органов местного самоуправления, принявших
решение об утверждении схемы)
от 16.05.2024 № 717

Схема расположения земельного участка или земельных участков на кадастровом плане территории

Площадь земельного участка: 612 кв.м.		
Обозначение характерных точек границ	Координаты, м	
	X	Y
1	2	3
1	488517.00	2168578.71
2	488539.46	2168568.86
3	488498.17	2168532.48

Система координат:	МСК-50, зона 2
Масштаб:	1 : 613
Кадастровый квартал:	50:09:0070401

Кадастровый квартал: 50:09:0070401

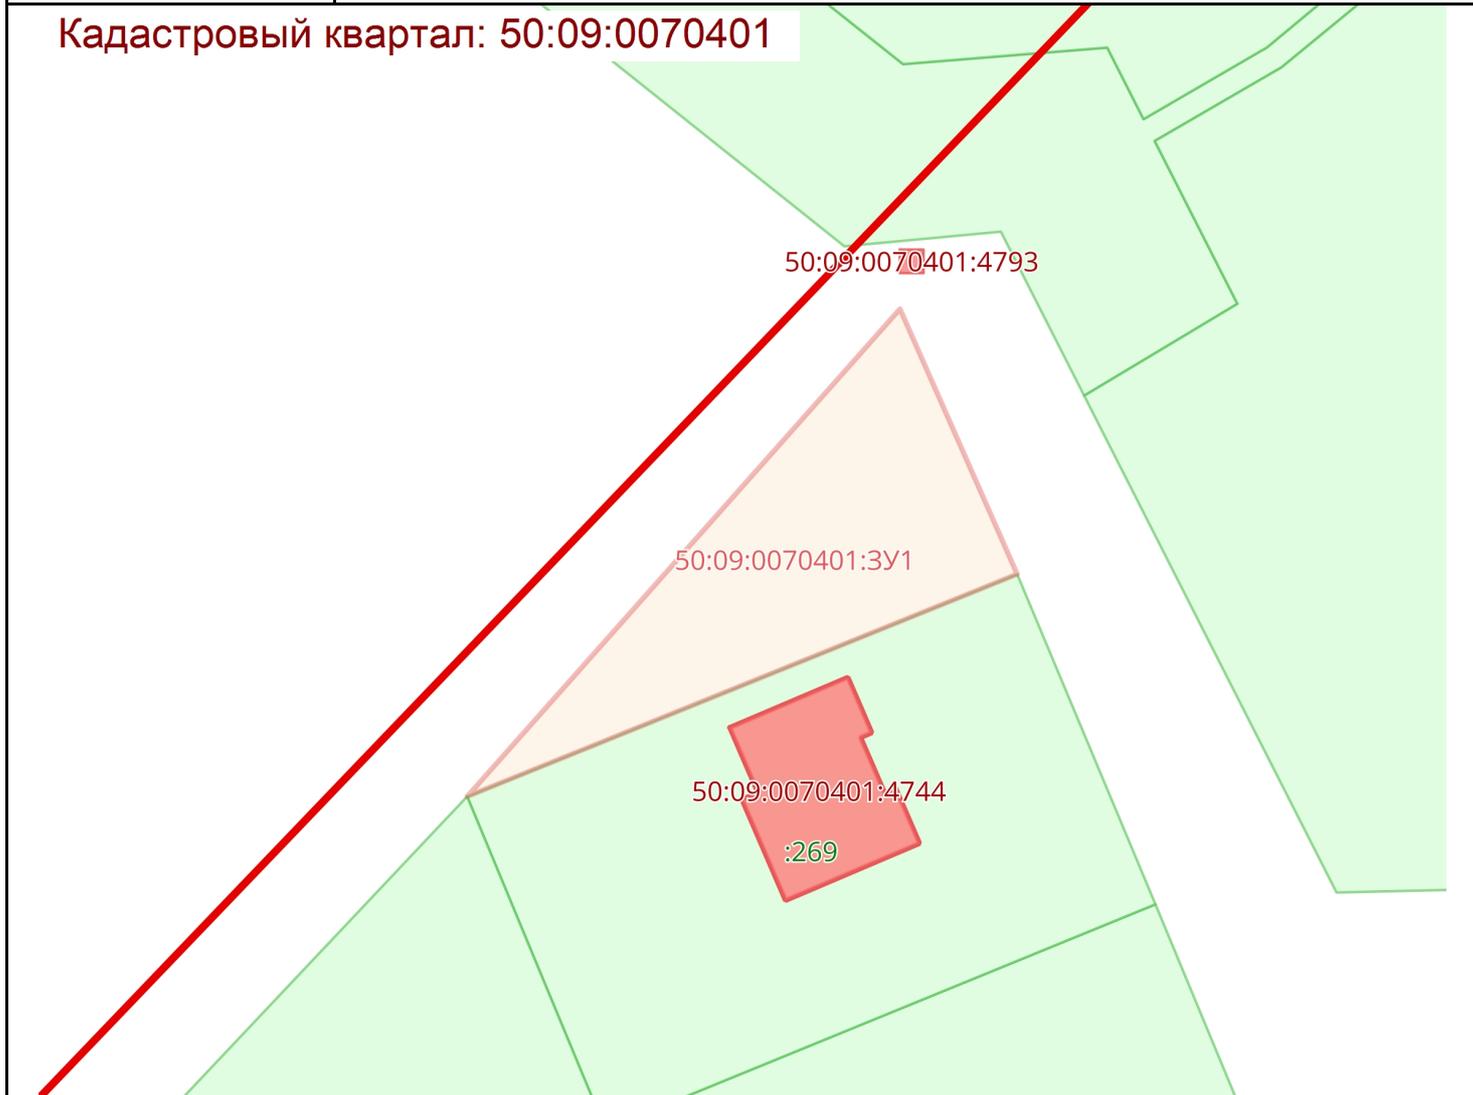

Условные обозначения:

	0000000	Граница		00:00-0000	Территория опережающего развития
	00:00:0000000	Кадастровые кварталы		00:00-0000	Зона территориального развития в Российской Федерации
	00:00:0000000:00	Сооружения		00:00-0000	Игровая зона
	00:00:0000000:00	Объекты незавершенного строительства		00:00-0000	Лесничество
	00:00:0000000:00	Здания		00:00-0000	Утвержденный проект межевания территории
	00:00:0000000	Земельные участки		00:00-0000	Границы территории, в отношении которой устанавливается публичный сервитут
	00:00-0000	Зона с особыми условиями использования территории		00:00-0000	Байкальская природная территория и ее экологические зоны
	00:00-0000	Территориальная зона		00:00-0000	Территория, в отношении которой принято решение о резервировании земель для государственных или муниципальных нужд
	00:00-0000	Территория объекта культурного наследия		00:00:0000000:3У0	Образуемые ЗУ
	00:00-0000	Особо охраняемая природная территория			
	00:00-0000	Особая экономическая зона			
	00:00-0000	Охотничьи угодья			