


Схема границ сервитута на кадастровом плане территории

Условный номер сервитута \_\_\_\_\_ - \_\_\_\_\_

Площадь сервитута \_\_\_\_\_ 5 \_\_\_\_\_ кв.м.

Обозначение характерных точек границ	Координаты, м		Обозначение характерных точек границ	Координаты, м		Обозначение характерных точек границ	Координаты, м	
	X	Y		X	Y		X	Y
1	2	3	1	2	3	1	2	3
1	494445,86	2183992,19	3	494448,03	2184003,23	1	494445,86	2183992,19
2	494448,24	2184002,57	4	494445,40	2183992,32	Система координат МСК-50 зона 2		

Масштаб 1:200

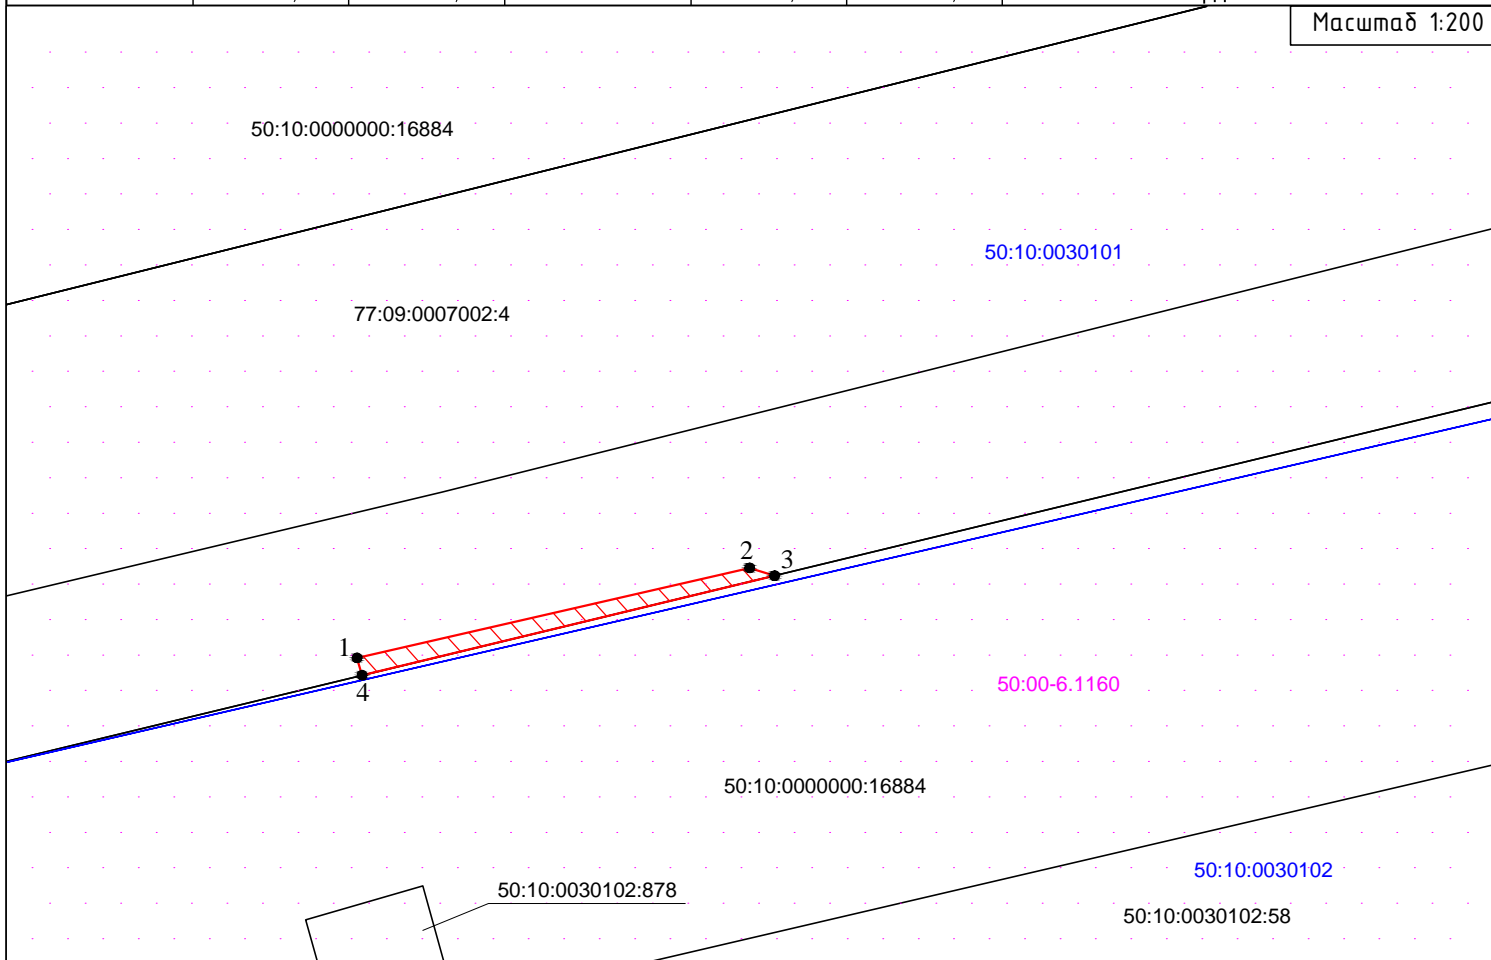

Условные обозначения:



- обозначение образуемого сервитута



- обозначение границы земельного участка, сведения о которой содержатся в Едином государственном реестре недвижимости



50:10:0030101

- обозначение границы кадастрового квартала

- обозначение номера кадастрового квартала

50:10:0000000:16884

- обозначение кадастрового номера земельного участка, сведения о котором содержатся в Едином государственном реестре недвижимости



- обозначение характерной точки границы, сведения о которой позволяют однозначно определить ее положение на местности

50:00-6.1160

- обозначение зоны с особыми условиями использования территории