

Утверждена

(наименование документа об утверждении, включая наименования

органов государственной власти или органов местного

самоуправления, принявших решение об утверждении схемы

или подписавших соглашение о перераспределении земельных участков)

от _____

№ _____

**Схема расположения земельного участка или земельных участков
на кадастровом плане территории**

Условный номер земельного участка 50:10:0020703:121/чзу1

Площадь земельного участка 321 м²

Обозначение характерных точек границ	Координаты, м	
	X	Y
1	2	3
1	492532.91	2186265.26
2	492533.73	2186265.90
3	492534.03	2186266.35
4	492534.03	2186266.95
5	492533.72	2186267.38
6	492432.44	2186384.18
7	492430.07	2186386.28
8	492427.46	2186387.98
9	492425.72	2186388.87
10	492430.61	2186383.23
1	492532.91	2186265.26

Условный номер земельного участка 50:10:0020703:132/чзу1

Площадь земельного участка 159 м²

Обозначение характерных точек границ	Координаты, м	
	X	Y
1	2	3
11	492430.60	2186383.23
12	492425.71	2186388.87
13	492424.67	2186389.33


Обозначение характерных точек границ	Координаты, м	
	X	Y
1	2	3
14	492423.22	2186389.89
15	492421.73	2186390.34
16	492420.22	2186390.70
17	492418.69	2186390.96
18	492417.15	2186391.13
19	492415.60	2186391.20
20	492414.04	2186391.18
21	492412.49	2186391.05
22	492410.95	2186390.84
23	492409.57	2186390.54
24	492396.43	2186405.68
25	492395.56	2186406.23
26	492394.53	2186406.48
27	492393.29	2186406.35
28	492392.14	2186405.71
29	492364.96	2186381.28
30	492366.29	2186379.79
31	492393.31	2186404.06
32	492393.91	2186404.41
33	492394.39	2186404.46
34	492394.76	2186404.37
35	492395.11	2186404.14
36	492408.22	2186389.05
37	492408.66	2186388.71
38	492409.26	2186388.52
39	492409.79	2186388.54
40	492411.31	2186388.87
41	492412.03	2186388.99
42	492412.52	2186389.12
43	492413.09	2186389.10
44	492414.14	2186389.18
45	492415.56	2186389.20
46	492416.99	2186389.13
47	492418.41	2186388.98
48	492418.96	2186388.89
49	492419.70	2186388.86
50	492420.37	2186388.61
51	492421.21	2186388.40
52	492422.58	2186387.99

Обозначение характерных точек границ	Координаты, м	
	X	Y
1	2	3
53	492423.91	2186387.49
54	492425.21	2186386.90
55	492426.37	2186386.33
11	492430.60	2186383.23

Система координат: МСК-50, зона2

Схема расположения земельного участка или земельных участков на кадастровом плане территории



местоположение: Российская Федерация, Московская область, городской округ Химки, город Химки

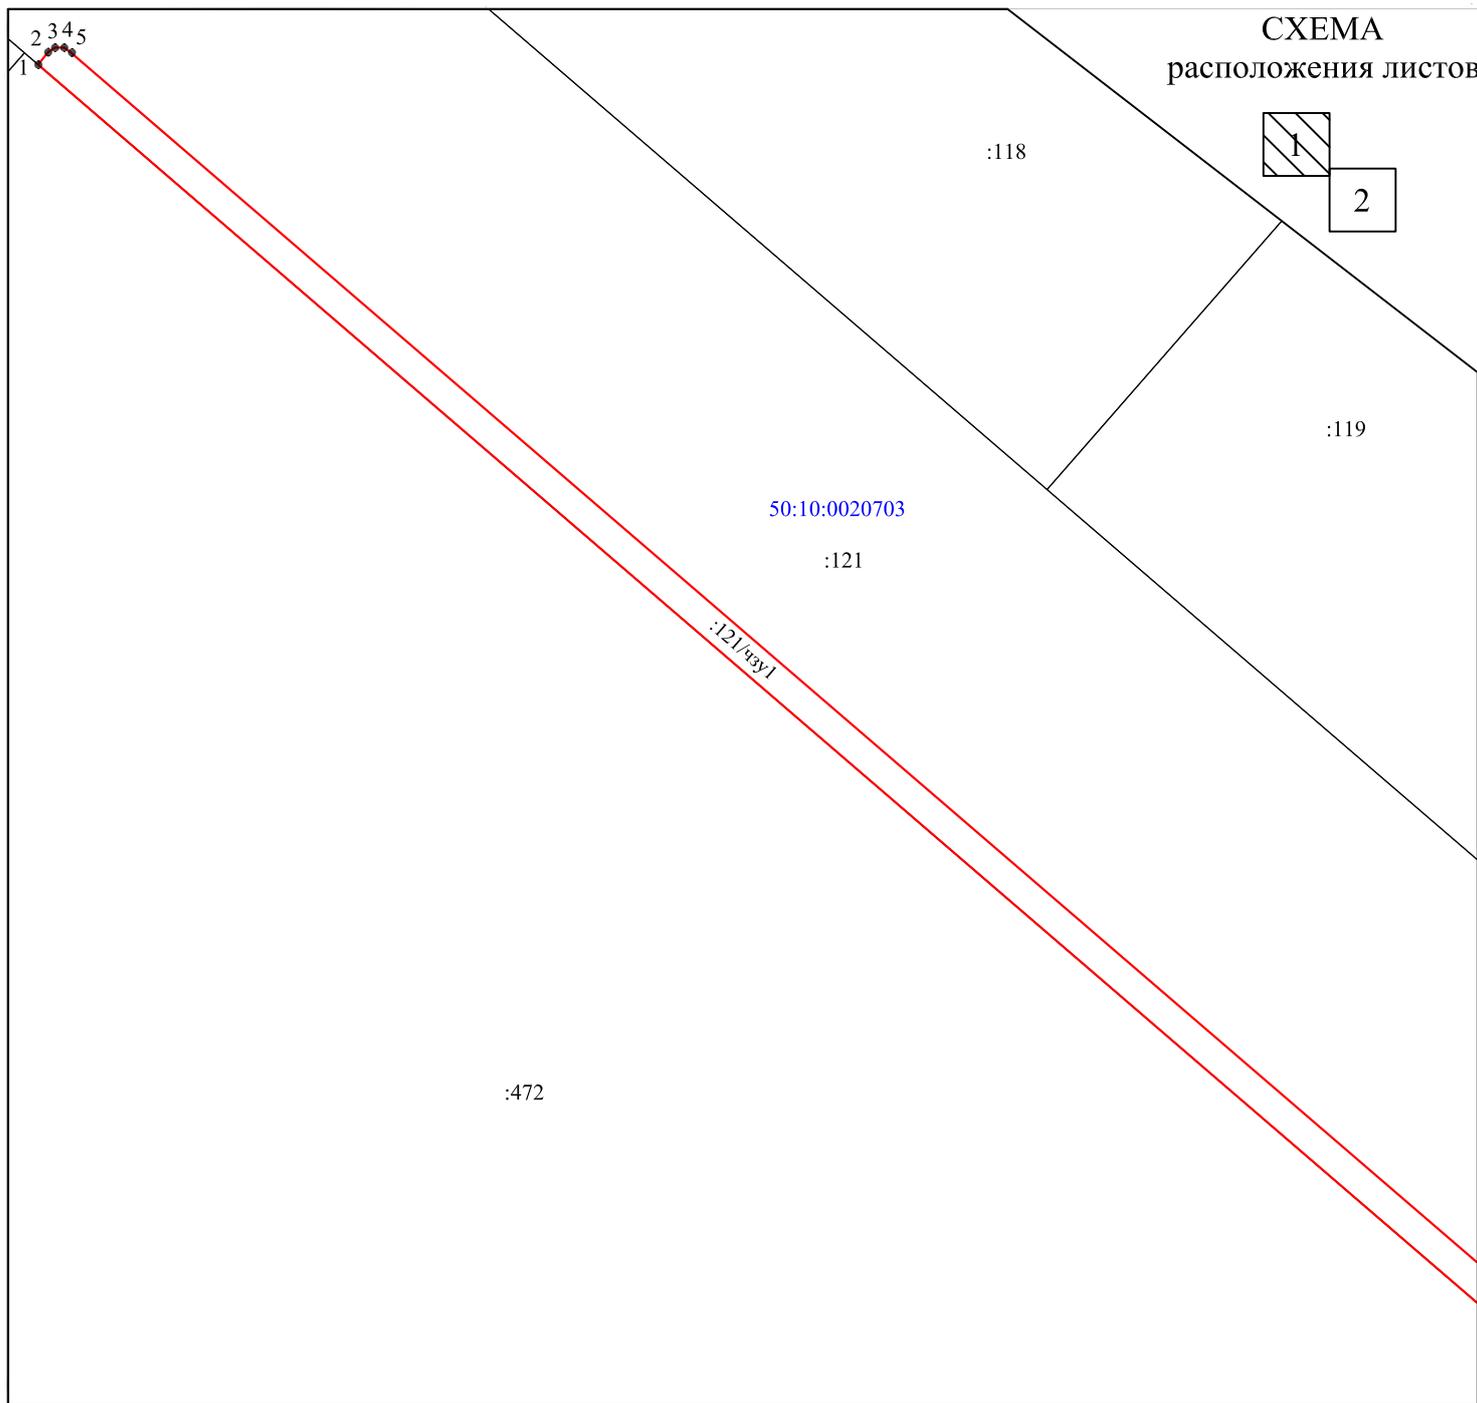

Масштаб 1:500

УСЛОВНЫЕ ОБОЗНАЧЕНИЯ:

-  граница вновь образованная часть границы земельного участка
-  существующая часть границы земельного участка согласно сведениям ЕГРН
-  граница кадастрового квартала
-  характерная точка границы земельного участка
-  кадастровый номер земельного участка
-  кадастровый номер квартала

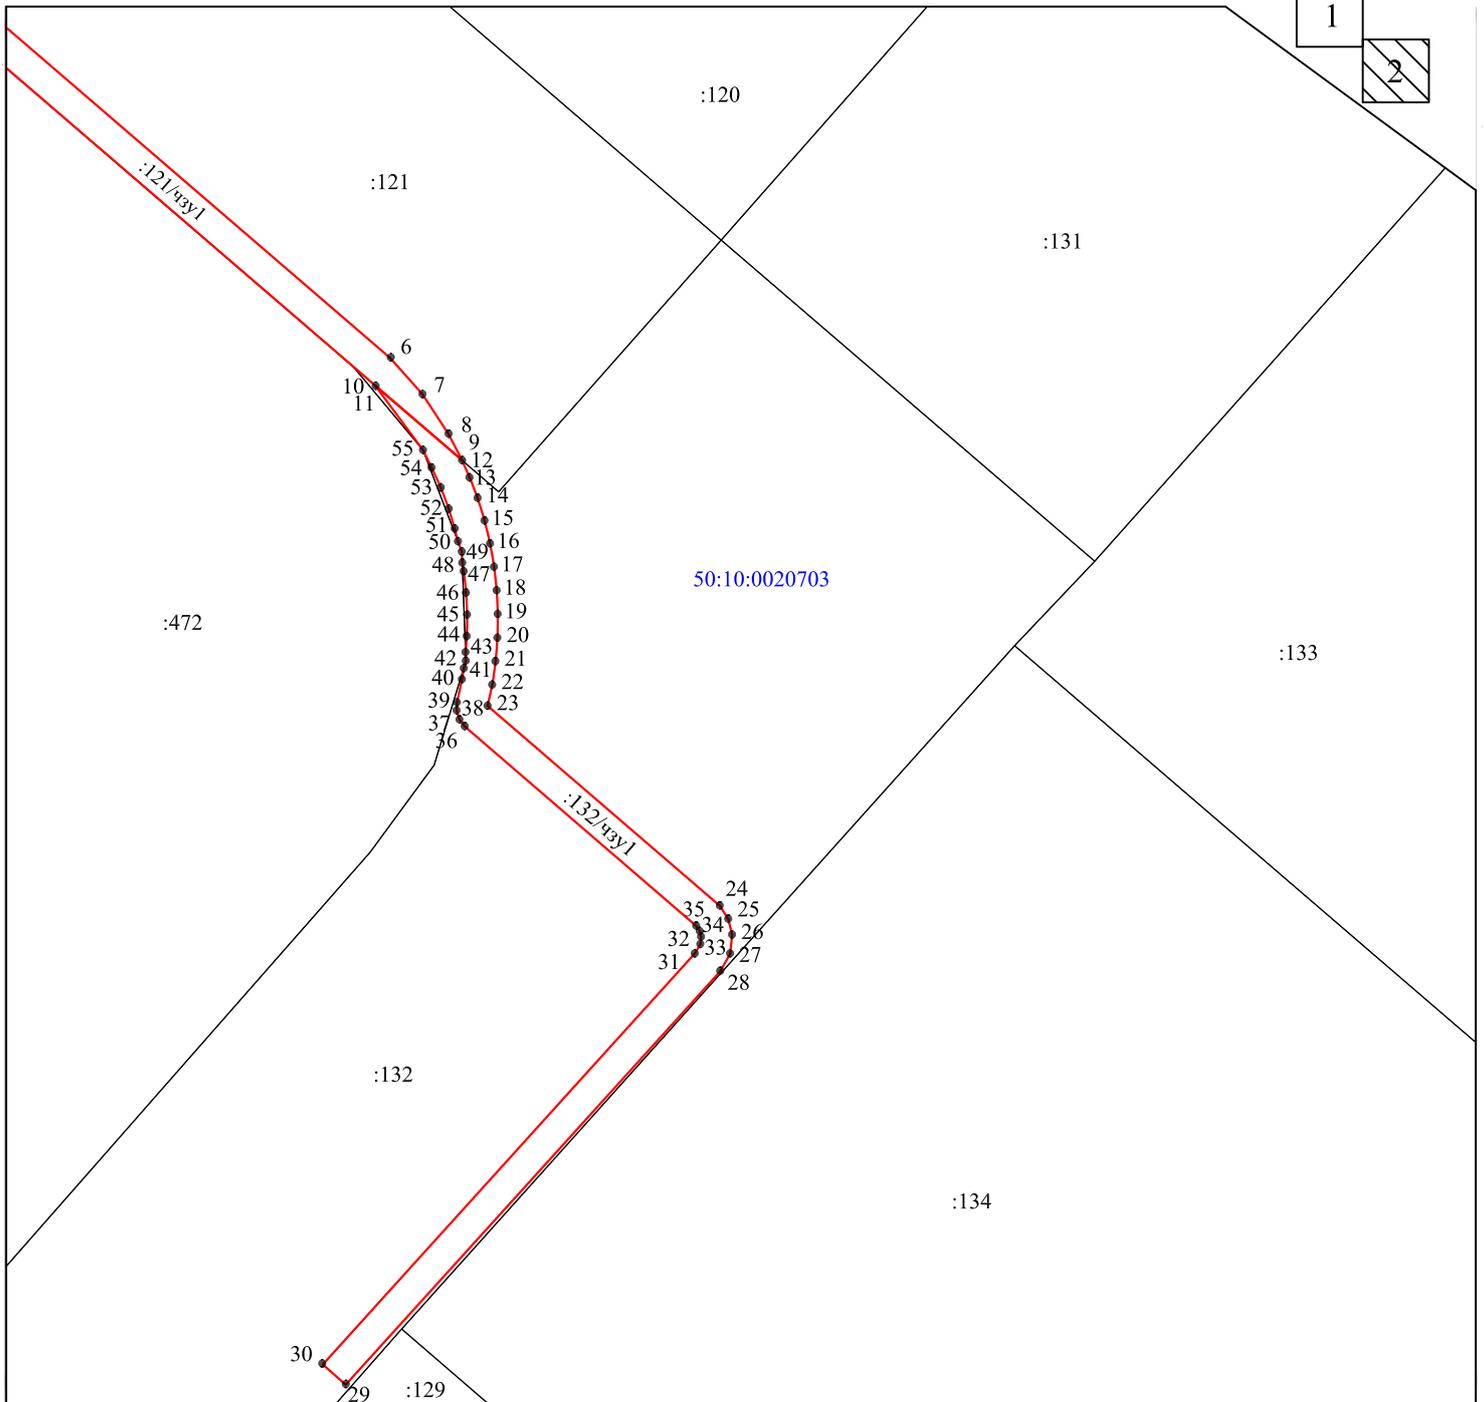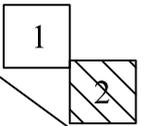

Масштаб 1:500

УСЛОВНЫЕ ОБОЗНАЧЕНИЯ:

-  граница вновь образованная часть границы земельного участка
-  существующая часть границы земельного участка согласно сведениям ЕГРН
-  граница кадастрового квартала
-  характерная точка границы земельного участка
-  кадастровый номер земельного участка
-  кадастровый номер квартала