

ГРАФИЧЕСКОЕ ОПИСАНИЕ

местоположения границ населенных пунктов, территориальных зон, особо охраняемых природных территорий, зон с особыми условиями использования территории

«Сведения о границах территории, в отношении которой устанавливается публичный сервитут для строительства, реконструкции, эксплуатации, капитального ремонта линейного объекта: «Газопровод высокого давления $P \leq 0,005$ МПа».

(наименование объекта, местоположение границ которого описано (далее - объект))

Раздел 1

Сведения об объекте

№ п/п	Характеристики объекта	Описание характеристик
1	2	3
1.	Местоположение объекта	Московская область, г.о Химки, город Химки, микрорайон Сходня, улица Мичурина
2.	Площадь объекта +/- величина погрешности определения площади ($P \pm \Delta P$)	143 +/- 2 м ²
3.	Иные характеристики объекта	-

Раздел 2

Сведения о местоположении границ объекта	
---	--

1. Система координат МСК-50, зона 2

2. Сведения о характерных точках границ объекта

Обозначение характерных точек границ	Координаты, м		Метод определения координат характерной точки	Средняя квадратическая погрешность положения характерной точки (Mt), м	Описание обозначения точки на местности (при наличии)
	X	Y			
1	2	3	4	5	6
1	489994.24	2176130.91	Аналитический метод	0.1	-
2	489998.21	2176131.40	Аналитический метод	0.1	-
3	489993.81	2176166.89	Аналитический метод	0.1	-
4	489989.85	2176166.26	Аналитический метод	0.1	-
1	489994.24	2176130.91	Аналитический метод	0.1	-


3. Сведения о характерных точках части (частей) границы объекта

Обозначение характерных точек части границы	Координаты, м		Метод определения координат характерной точки	Средняя квадратическая погрешность положения характерной точки (Mt), м	Описание обозначения точки на местности (при наличии)
	X	Y			
1	2	3	4	5	6
-	-	-	-	-	-

Раздел 3							
Сведения о местоположении измененных (уточненных) границ объекта							
1. Система координат -							
2. Сведения о характерных точках границ объекта							
Обозначение характерных точек границ	Существующие координаты, м		Измененные (уточненные) координаты, м		Метод определения координат характерной точки	Средняя квадратическая погрешность положения характерной точки (Mt), м	Описание обозначения точки на местности (при наличии)
	X	Y	X	Y			
1	2	3	4	5	6	7	8
-	-	-	-	-	-	-	
3. Сведения о характерных точках части (частей) границы объекта							
Обозначение характерных точек части границы	Существующие координаты, м		Измененные (уточненные) координаты, м		Метод определения координат характерной точки	Средняя квадратическая погрешность положения характерной точки (Mt), м	Описание обозначения точки на местности (при наличии)
	X	Y	X	Y			
1	2	3	4	5	6	7	8
-	-	-	-	-	-	-	

Раздел 4

Схема расположения границ публичного сервитута

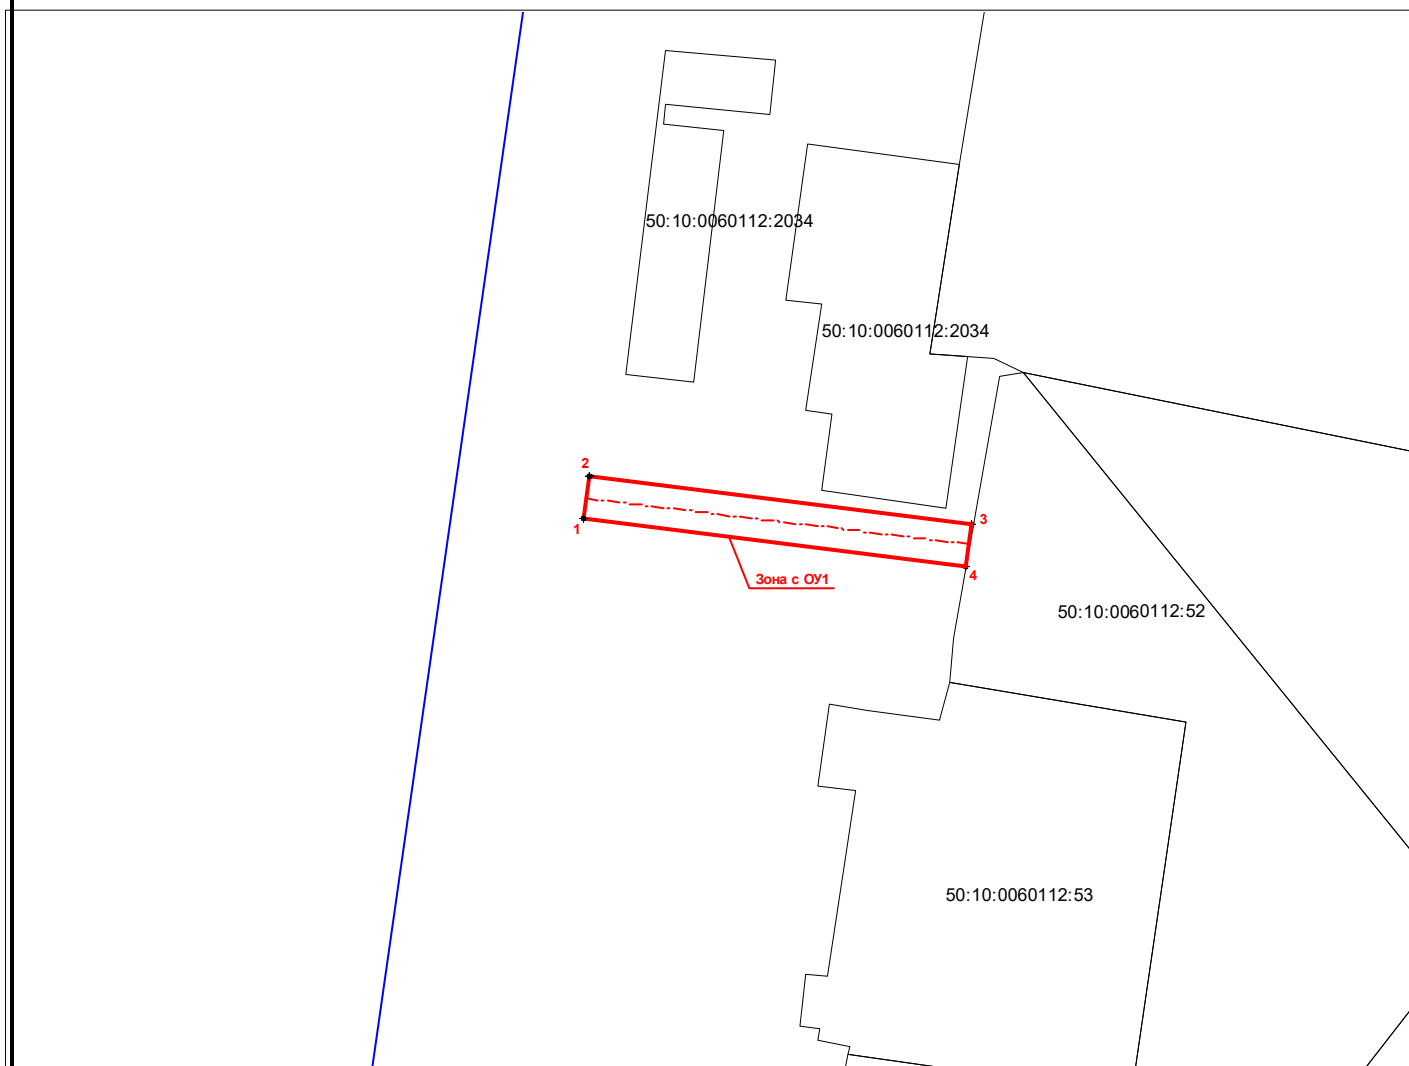

Масштаб 1:500

Условные обозначения:

- - характерная точка границы, сведения о которой позволяют однозначно определить ее положения на местности

1 - обозначение новой характерной точки

Зона с ОУ1 – зона с особыми условиями использования территории Зона с ОУ1 – сведения о границах территории, в отношении, которой устанавливается публичный сервитут для строительства, реконструкции, эксплуатации, капитального ремонта линейного объекта: "Газопровод низкого давления $P \leq 0,005$ МПа "

— - часть границы, местоположение которой определено при выполнении кадастровых работ

— - часть границы, сведения ЕГРН о которой позволяют однозначно определить ее положения на местности

— - граница кадастрового квартала

- - - - - часть контура, образованного проекцией вновь образованного подземного конструктивного элемента здания, сооружения, объекта незавершенного строительного

50:10:0060112 – кадастровый квартал

Подпись:

Дата 12.03.2025

Место для печати лица, составившего карту(план) объекта землеустройства

