

**Схема расположения земельного участка или земельных участков
на кадастровом плане территории**


Схема границ сервитута на кадастровом плане территории части земельного участка

УТВЕРЖДЕНА
Постановлением Администрации
городского округа Химки Московской области
от " " " 20 г. №

Условный номер земельного участка: _____
Площадь земельного участка 235 м²

обозначение характерных точек границ	координаты, м	
	X, м	Y, м
1	487369,58	2183676,03
2	487368,23	2183677,51
3	487365,12	2183675,05
4	487330,11	2183704,77
5	487328,56	2183709,67
6	487307,31	2183766,14
7	487305,40	2183765,54
8	487326,67	2183709,01
9	487328,38	2183703,61
10	487365,07	2183672,46
1	487369,58	2183676,03

Система координат: МСК - 50

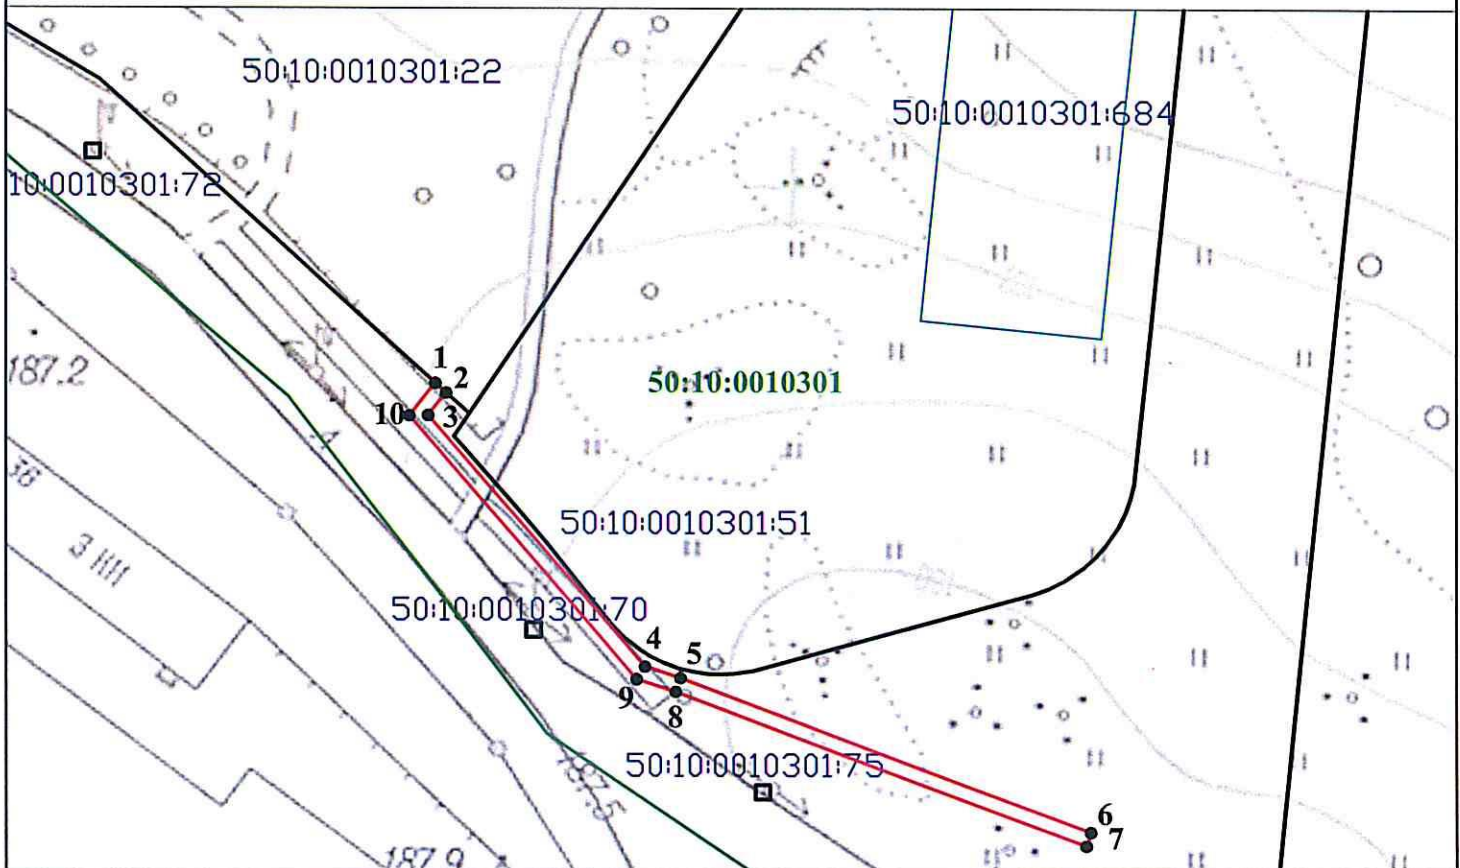

Условные обозначения:

Масштаб 1:1000

- граница публичного сервитута
- граница земельного участка в соответствии со сведениями ЕГРН
- граница объекта недвижимости (здание, сооружение) в соответствии со сведениями ЕГРН
- граница кадастрового квартала
- 50:10:0010301** номер кадастрового квартала
- 50:10:0010301:75** обозначение кадастрового номера в кадастровом квартале
- 1** обозначение характерной точки границы



План сервитута выполнен в рамках договора, заключённого с ООО "ЭНКОМ", по адресу: "Строительство КЛ-6 кв от РЛР ВЛЗ-6 кв ПС №671 "Старбеево" в т.ч. ПИР, МО, г.о. Химки, Вашутинское ш, уч.15". Согласно техническим условиям №С19-00-702756/102 точка присоединения находится на территории кадастрового квартала 50:10:0010301. Строительство кабельной линии 6кВ, не затрагивая данный земельный участок, не представляется возможным. В связи с отказом администрации на заявку №Р001-5023152398-36659069 от 30.07.2020 в предоставлении государственной услуги «выдача разрешения на размещение объектов, которые могут быть размещены на землях или на земельных участках, государственная собственность на которые не разграничена». И отсутствием альтернативных вариантов прокладки КЛ-6кВ, нами был выбран вариант прохождение с минимальным обременением (вблизи ограждения, вдоль автомобильной дороги Вашутинское шоссе) по кадастровому кварталу с номером 50:10:0010301.

						766-671-0320-ЭС			
						Строительство КЛ-6 кв от РЛР ВЛЗ-6 кв ПС №671 "Старбеево" в т.ч. ПИР, МО, г.о. Химки, Вашутинское ш, уч.15			
Изм.	Кол. уч.	Лист	№ док.	Подп.	Дата	Электроснабжение	Стадия	Лист	Листов
							Р	1	1
Разработал		Анискин			10.20	План сервитута			

Каталог координат

Номер точки	Координаты		Длина линии	Дирекционный	На точку
	X (Север)	Y (Восток)			
1	487304,50	2183767,72	1,33	196° 5' 59"	2
2	487303,22	2183767,36	18,01	286° 11' 1"	3
3	487308,24	2183750,06	9,34	229° 48' 39"	4
4	487302,21	2183742,93	51,02	304° 59' 5"	5
5	487331,46	2183701,13	43,95	318° 11' 22"	6
6	487364,22	2183671,83	6,80	39° 51' 6"	7
7	487369,44	2183676,18	2,00	132° 16' 24"	8
8	487368,09	2183677,66	4,98	219° 51' 10"	9
9	487364,27	2183674,47	27,95	138° 11' 22"	10
10	487343,43	2183693,11	14,03	138° 11' 22"	11
11	487332,97	2183702,46	49,25	124° 59' 22"	12
12	487304,73	2183742,81	8,87	49° 13' 27"	13
13	487310,52	2183749,52	16,90	106° 19' 10"	14
14	487305,77	2183765,74	0,73	194° 43' 22"	15
15	487305,07	2183765,55	2,24	104° 43' 22"	1