


УТВЕРЖДЕНО
 Приказом Управлением дорожного
 хозяйства и благоустройства
 Администрации городского округа Химки
 Московской области
 от 06.06.2024 № 9

Схема движения по адресу: Московская область, г. Химки, ул. Кольцевая, д. 12, 14, 16, ул. 3. Космодемьянской, д. 1, 3, 5Б

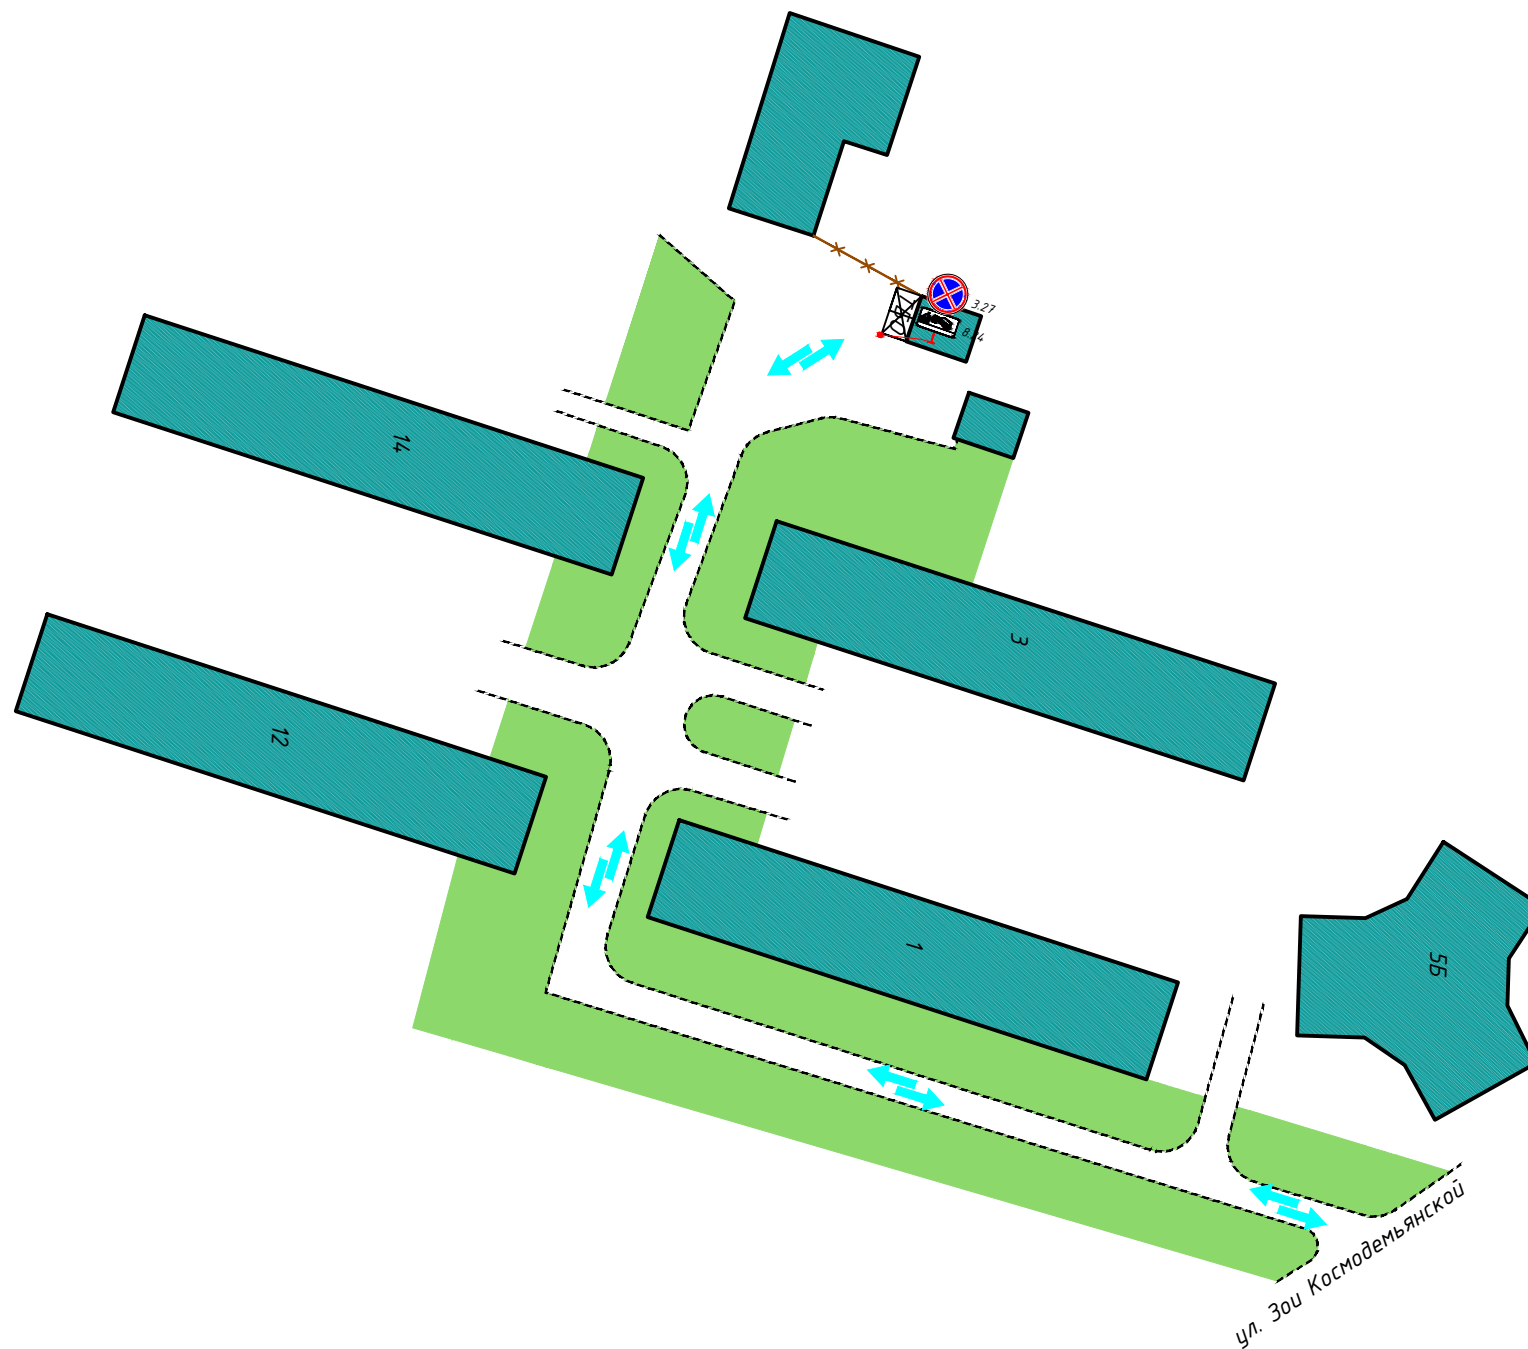

1:1000

Условные обозначения:

- существующие дорожные знаки
- проектируемые дорожные знаки
- демонтируемые дорожные знаки
- существующая дорожная разметка
- проектируемая дорожная разметка
- существующие малые архитектурные формы
- проектируемые малые архитектурные формы
- проектируемая дорожная стойка
- существующая дорожная стойка
- контейнерная площадка
- схема движения мусоровоза

						ЭКС-1104/224-ПОДД-Т18-ПОД			
						Проект организации дорожного движения на период эксплуатации внутриквартальных проездов			
Изм.	Кол.уч.	Лист	№ док.	Подп.	Дата	Проект организации дорожного движения по адресу: Московская область, г. Химки, ул. Кольцевая, д. 12, 14, 16, ул. 3. Космодемьянской, д. 1, 3, 5Б	Стадия	Лист	Листов
Разраб.		Федорова		<i>Александр</i>	04.24		П	1	1
Пров.		Михайлина		<i>Ирина</i>	04.24				
						Проектируемая схема организации дорожного движения			

Формат А3

Согласовано

Взам. инв. №
Подпись и дата
Инв. № подл.