

ОПИСАНИЕ МЕСТОПОЛОЖЕНИЯ ГРАНИЦ**Публичный сервитут объекта «Газопровод низкого давления», кадастровый номер 50:10:0010101:10866**

(наименование объекта, местоположение границ которого описано (далее - объект))

Раздел 1


Сведения об объекте		
№ п/п	Характеристики объекта	Описание характеристик
1	2	3
1	Местоположение объекта	Московская область, г.о. Химки, г. Химки
2	Площадь объекта ± величина погрешности определения площади ($P \pm \Delta P$)	1 047 м ² ± 11 м ²
3	Иные характеристики объекта	Вид объекта реестра границ: Зона с особыми условиями использования территории Вид объекта по документу: Публичный сервитут объекта «Газопровод низкого давления», кадастровый номер 50:10:0010101:10866 Содержание ограничений использования объектов недвижимости в пределах зоны или территории: Публичный сервитут, для целей размещения линейных объектов системы газоснабжения, их неотъемлемых технологических частей. Срок установления 49 лет. Владелец публичного сервитута: Акционерное Общество «Мособлгаз» (ИНН 5032292612, ОГРН 1175024034734). Адрес: Московская обл. г. Одинцово, д. Раздоры, 1-й км Рублево-Успенского шоссе, д. 1, корп. Б. Электронная почта: info@mosoblgaz.ru.

Раздел 2

Сведения о местоположении границ объекта

1. Система координат МСК-50, зона 2					
2. Сведения о характерных точках границ объекта					
Обозначение характерных точек границ	Координаты, м		Метод определения координат характерной точки	Средняя квадратическая погрешность положения характерной точки (Mt), м	Описание обозначения точки на местности (при наличии)
	X	Y			
1	2	3	4	5	6
1	484 870,30	2 183 005,37	Аналитический метод	0,10	—
2	484 869,86	2 183 036,59	Аналитический метод	0,10	—
3	484 865,86	2 183 036,53	Аналитический метод	0,10	—
4	484 865,89	2 183 034,16	Аналитический метод	0,10	—
5	484 854,40	2 183 034,22	Аналитический метод	0,10	—
6	484 853,41	2 183 072,92	Аналитический метод	0,10	—
7	484 843,83	2 183 072,77	Аналитический метод	0,10	—
8	484 843,80	2 183 074,67	Аналитический метод	0,10	—
9	484 839,80	2 183 074,61	Аналитический метод	0,10	—
10	484 839,83	2 183 072,71	Аналитический метод	0,10	—
11	484 825,58	2 183 072,49	Аналитический метод	0,10	—
12	484 825,55	2 183 074,39	Аналитический метод	0,10	—
13	484 821,55	2 183 074,33	Аналитический метод	0,10	—
14	484 821,58	2 183 072,43	Аналитический метод	0,10	—
15	484 802,77	2 183 072,14	Аналитический метод	0,10	—
16	484 802,75	2 183 074,03	Аналитический метод	0,10	—
17	484 798,75	2 183 073,97	Аналитический метод	0,10	—
18	484 798,77	2 183 072,07	Аналитический метод	0,10	—
19	484 782,49	2 183 071,82	Аналитический метод	0,10	—
20	484 782,46	2 183 073,72	Аналитический метод	0,10	—
21	484 778,46	2 183 073,66	Аналитический метод	0,10	—
22	484 778,49	2 183 071,79	Аналитический метод	0,10	—
23	484 761,33	2 183 071,76	Аналитический метод	0,10	—
24	484 761,77	2 183 088,58	Аналитический метод	0,10	—
25	484 767,45	2 183 088,64	Аналитический метод	0,10	—
26	484 767,57	2 183 123,27	Аналитический метод	0,10	—
27	484 748,53	2 183 123,19	Аналитический метод	0,10	—
28	484 748,48	2 183 123,95	Аналитический метод	0,10	—
29	484 744,49	2 183 123,73	Аналитический метод	0,10	—
30	484 744,74	2 183 119,18	Аналитический метод	0,10	—
31	484 763,55	2 183 119,25	Аналитический метод	0,10	—
32	484 763,47	2 183 092,60	Аналитический метод	0,10	—
33	484 757,87	2 183 092,54	Аналитический метод	0,10	—
34	484 757,23	2 183 067,76	Аналитический метод	0,10	—
35	484 780,53	2 183 067,79	Аналитический метод	0,10	—
36	484 849,51	2 183 068,86	Аналитический метод	0,10	—
37	484 850,50	2 183 030,24	Аналитический метод	0,10	—
38	484 865,94	2 183 030,16	Аналитический метод	0,10	—
39	484 866,30	2 183 005,31	Аналитический метод	0,10	—
1	484 870,30	2 183 005,37	Аналитический метод	0,10	—
3. Сведения о характерных точках части (частей) границы объекта					
1	2	3	4	5	6
—	—	—	—	—	—

Раздел 4
План границ объекта

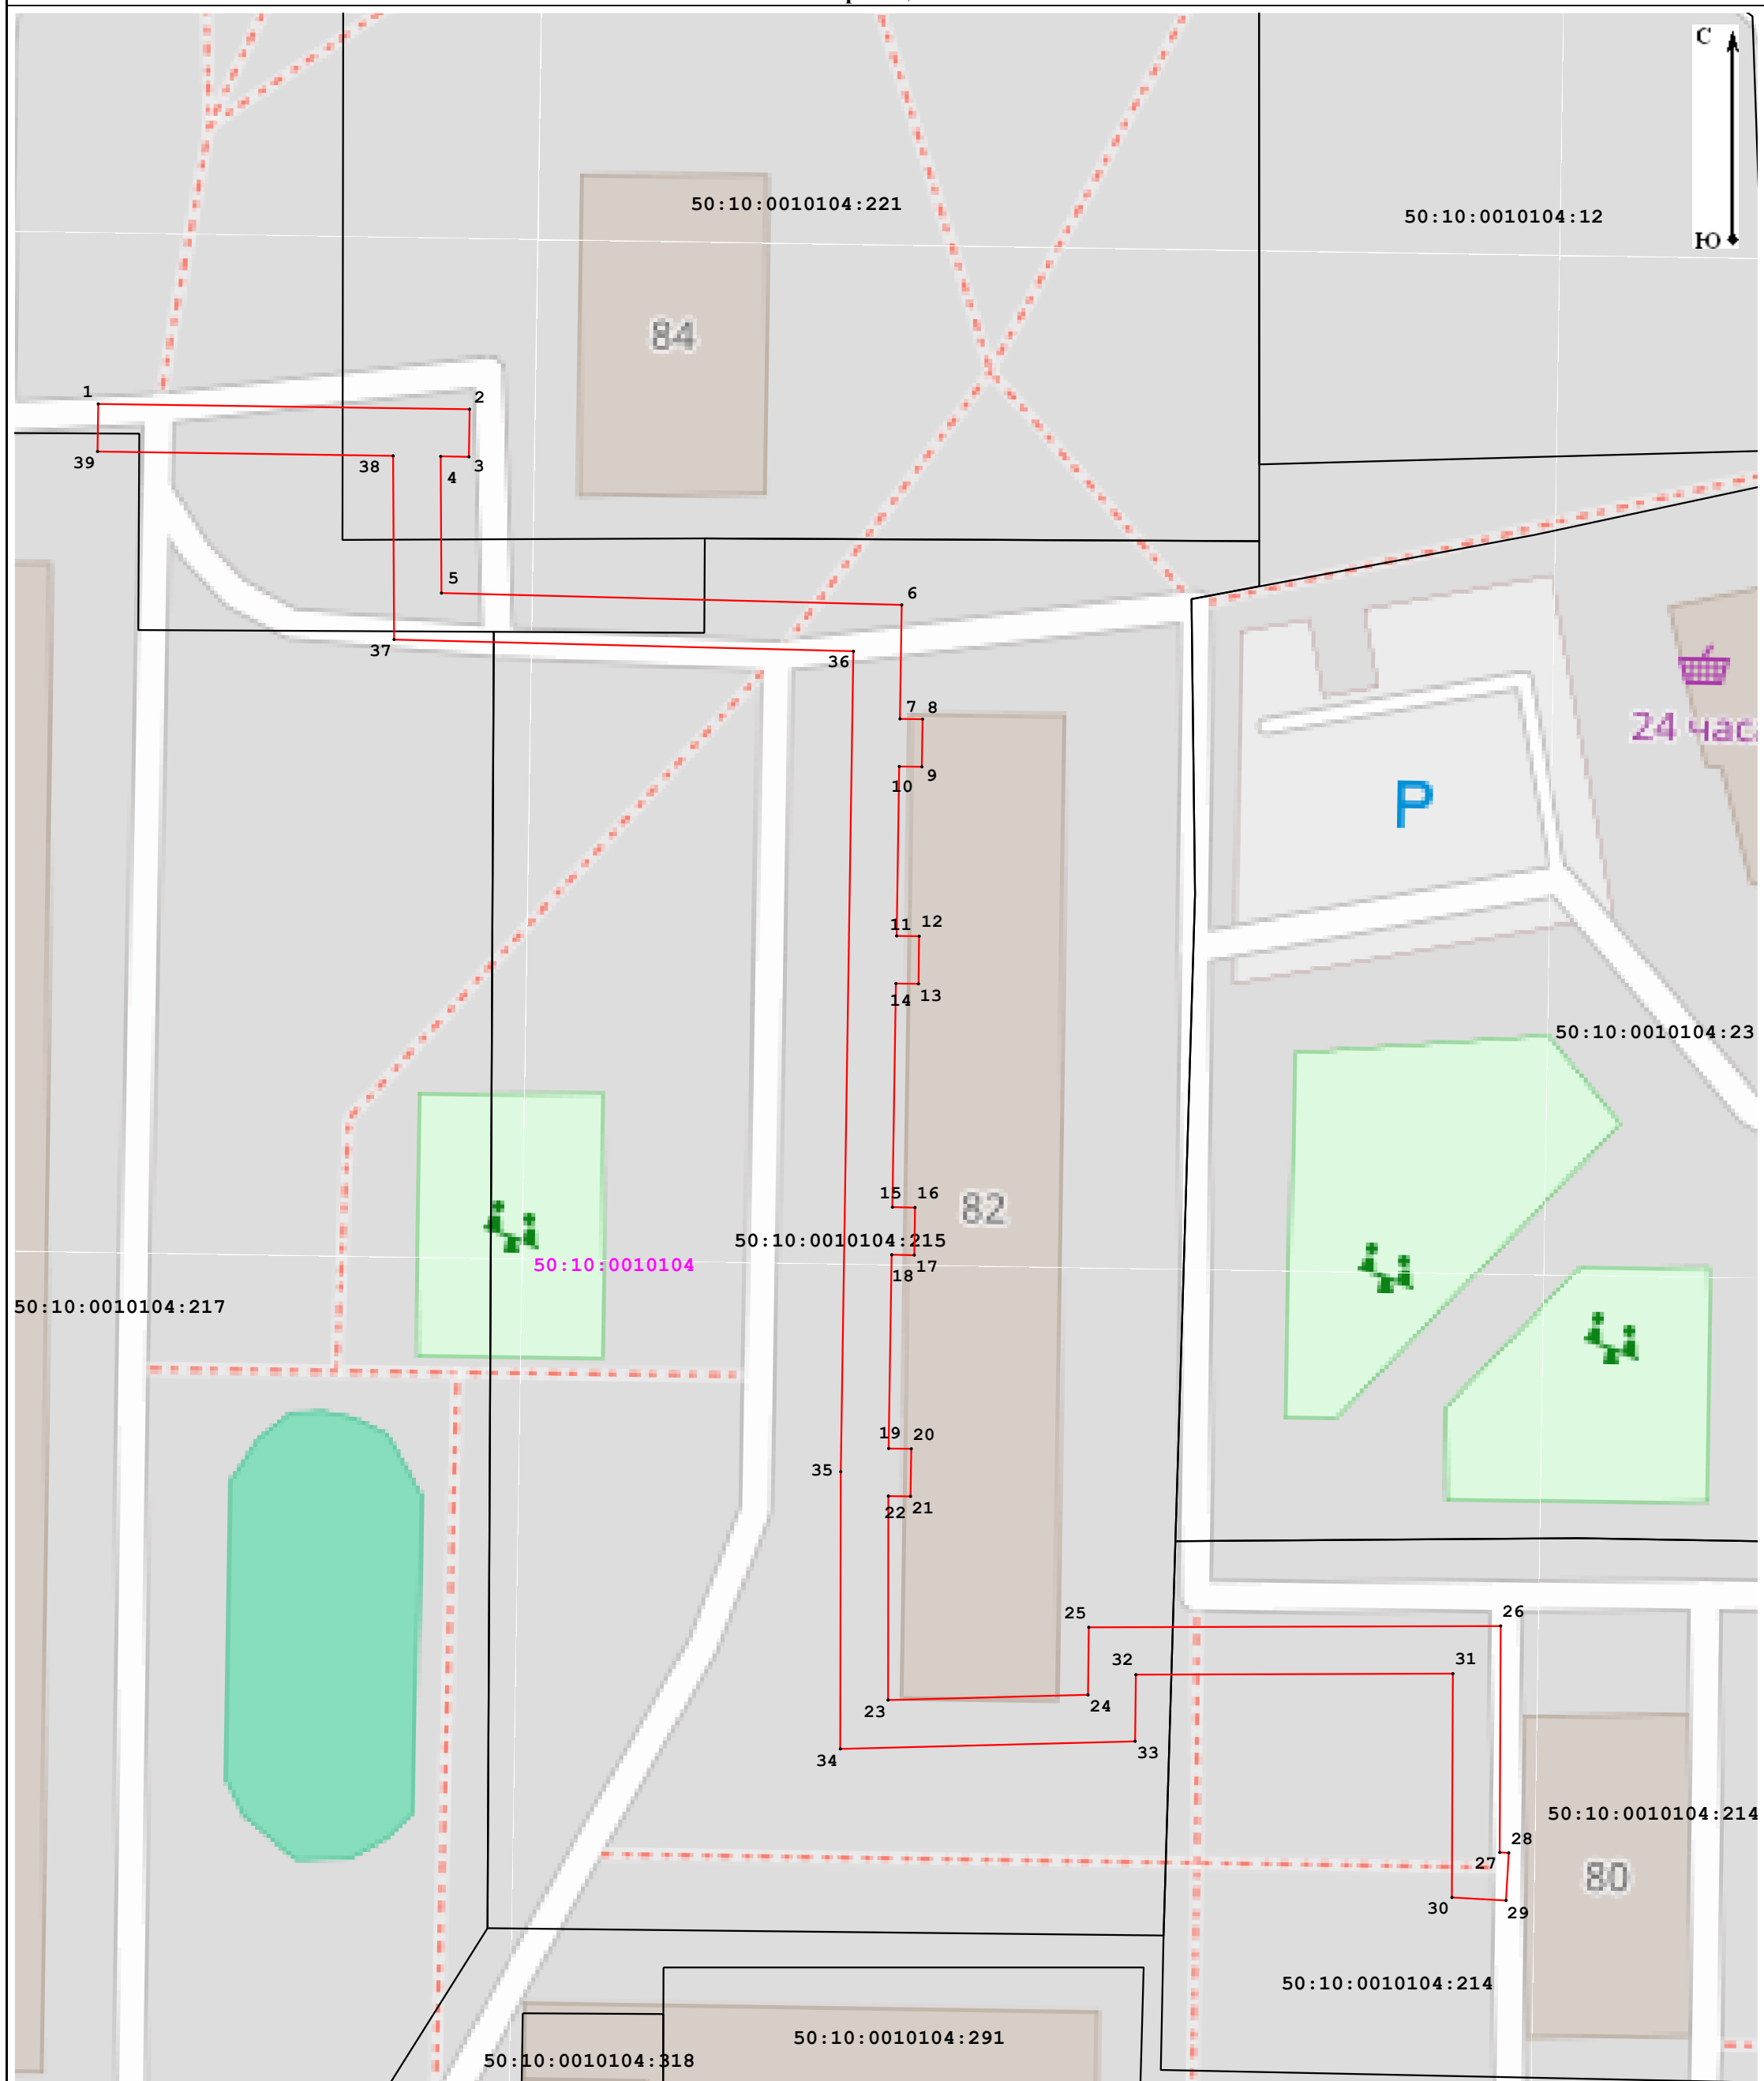

Масштаб 1:500

Условные обозначения:

50:10:0010104 - номер кадастрового квартала

— - граница кадастрового квартала;

●1 - характерная точка зоны;

50:10:0010104:217 - обозначение земельного участка, сведения о котором содержатся в ЕГРН;

— - часть границы, сведения ЕГРН о которой позволяют однозначно определить ее положение на местности;

— - граница зоны.

Подпись _____



Дата _____ 4 февраля 2026 г.

Место для оттиска печати (при наличии) лица, составившего описание местоположения границ объекта