

ОПИСАНИЕ МЕСТОПОЛОЖЕНИЯ ГРАНИЦ**Публичный сервитут объекта «Сооружение», кадастровый номер 50:09:0070618:165**

(наименование объекта, местоположение границ которого описано (далее - объект))

Раздел 1**Сведения об объекте**

№ п/п	Характеристики объекта	Описание характеристик
1	2	3
1	Местоположение объекта	Московская область, г.о. Химки
2	Площадь объекта ± величина погрешности определения площади ($P \pm \Delta P$)	$2\,080\text{ м}^2 \pm 16\text{ м}^2$
3	Иные характеристики объекта	Вид объекта реестра границ: Зона с особыми условиями использования территории Вид объекта по документу: Публичный сервитут объекта «Сооружение», кадастровый номер 50:09:0070618:165 Содержание ограничений использования объектов недвижимости в пределах зоны или территории: Публичный сервитут, для целей размещения линейных объектов системы газоснабжения, их неотъемлемых технологических частей. Срок установления 588 месяцев. Владелец публичного сервитута: Акционерное Общество «Мособлгаз» (ИНН 5032292612, ОГРН 1175024034734). Адрес: Московская обл. г. Одинцово, д. Раздоры, 1-й км Рублево-Успенского шоссе, д. 1, корп. Б. Электронная почта : info@mosoblgaz.ru

Раздел 2

Сведения о местоположении границ объекта

1. Система координат МСК-50, зона 2					
2. Сведения о характерных точках границ объекта					
Обозначение характерных точек границ	Координаты, м		Метод определения координат характерной точки	Средняя квадратическая погрешность положения характерной точки (Mt), м	Описание обозначения точки на местности (при наличии)
	X	Y			
1	2	3	4	5	6
1	489 363,19	2 177 214,67	Аналитический метод	0,10	—
2	489 367,42	2 177 214,43	Аналитический метод	0,10	—
3	489 367,27	2 177 210,16	Аналитический метод	0,10	—
4	489 367,21	2 177 208,47	Аналитический метод	0,10	—
5	489 368,87	2 177 208,13	Аналитический метод	0,10	—
6	489 408,86	2 177 199,92	Аналитический метод	0,10	—
7	489 409,62	2 177 196,90	Аналитический метод	0,10	—
8	489 407,03	2 177 183,51	Аналитический метод	0,10	—
9	489 391,90	2 177 154,52	Аналитический метод	0,10	—
10	489 395,45	2 177 152,67	Аналитический метод	0,10	—
11	489 410,85	2 177 182,18	Аналитический метод	0,10	—
12	489 413,72	2 177 197,02	Аналитический метод	0,10	—
13	489 412,43	2 177 202,12	Аналитический метод	0,10	—
14	489 412,12	2 177 203,33	Аналитический метод	0,10	—
15	489 410,89	2 177 203,59	Аналитический метод	0,10	—
16	489 371,33	2 177 211,71	Аналитический метод	0,10	—
17	489 371,55	2 177 218,19	Аналитический метод	0,10	—
18	489 367,61	2 177 218,42	Аналитический метод	0,10	—
19	489 372,65	2 177 265,68	Аналитический метод	0,10	—
20	489 377,56	2 177 329,84	Аналитический метод	0,10	—
21	489 377,85	2 177 350,43	Аналитический метод	0,10	—
22	489 376,13	2 177 362,76	Аналитический метод	0,10	—
23	489 407,08	2 177 377,59	Аналитический метод	0,10	—
24	489 420,86	2 177 385,18	Аналитический метод	0,10	—
25	489 426,08	2 177 388,51	Аналитический метод	0,10	—
26	489 434,65	2 177 395,51	Аналитический метод	0,10	—
27	489 413,06	2 177 469,37	Аналитический метод	0,10	—
28	489 394,86	2 177 534,89	Аналитический метод	0,10	—
29	489 385,79	2 177 568,54	Аналитический метод	0,10	—
30	489 369,19	2 177 564,06	Аналитический метод	0,10	—
31	489 368,22	2 177 568,65	Аналитический метод	0,10	—
32	489 364,30	2 177 567,81	Аналитический метод	0,10	—
33	489 365,72	2 177 561,16	Аналитический метод	0,10	—
34	489 366,16	2 177 559,10	Аналитический метод	0,10	—
35	489 368,20	2 177 559,65	Аналитический метод	0,10	—
36	489 382,97	2 177 563,64	Аналитический метод	0,10	—
37	489 391,00	2 177 533,84	Аналитический метод	0,10	—
38	489 409,21	2 177 468,27	Аналитический метод	0,10	—
39	489 430,07	2 177 396,93	Аналитический метод	0,10	—
40	489 423,73	2 177 391,75	Аналитический метод	0,10	—
41	489 418,82	2 177 388,62	Аналитический метод	0,10	—
42	489 405,25	2 177 381,15	Аналитический метод	0,10	—
43	489 371,76	2 177 365,10	Аналитический метод	0,10	—
44	489 373,85	2 177 350,18	Аналитический метод	0,10	—
45	489 373,57	2 177 330,02	Аналитический метод	0,10	—
46	489 368,67	2 177 266,04	Аналитический метод	0,10	—
1	489 363,19	2 177 214,67	Аналитический метод	0,10	—

Раздел 2

Сведения о местоположении границ объекта					
3. Сведения о характерных точках части (частей) границы объекта					
1	2	3	4	5	6
—	—	—	—	—	—

Раздел 3


Сведения о местоположении измененных (уточненных) границ объекта

1. Система координат МСК-50, зона 2

2. Сведения о характерных точках границ объекта

Обозначение характерных точек границы	Существующие координаты, м		Измененные (уточненные) координаты, м		Метод определения координат характерной точки	Средняя квадратическая погрешность положения характерной точки (Mt), м	Описание обозначения точки на местности (при наличии)
	X	Y	X	Y			
1	2	3	4	5	6	7	8
—	—	—	—	—	—	—	—
3. Сведения о характерных точках части (частей) границы объекта							
1	2	3	4	5	6	7	8
—	—	—	—	—	—	—	—

Раздел 4
План границ объекта

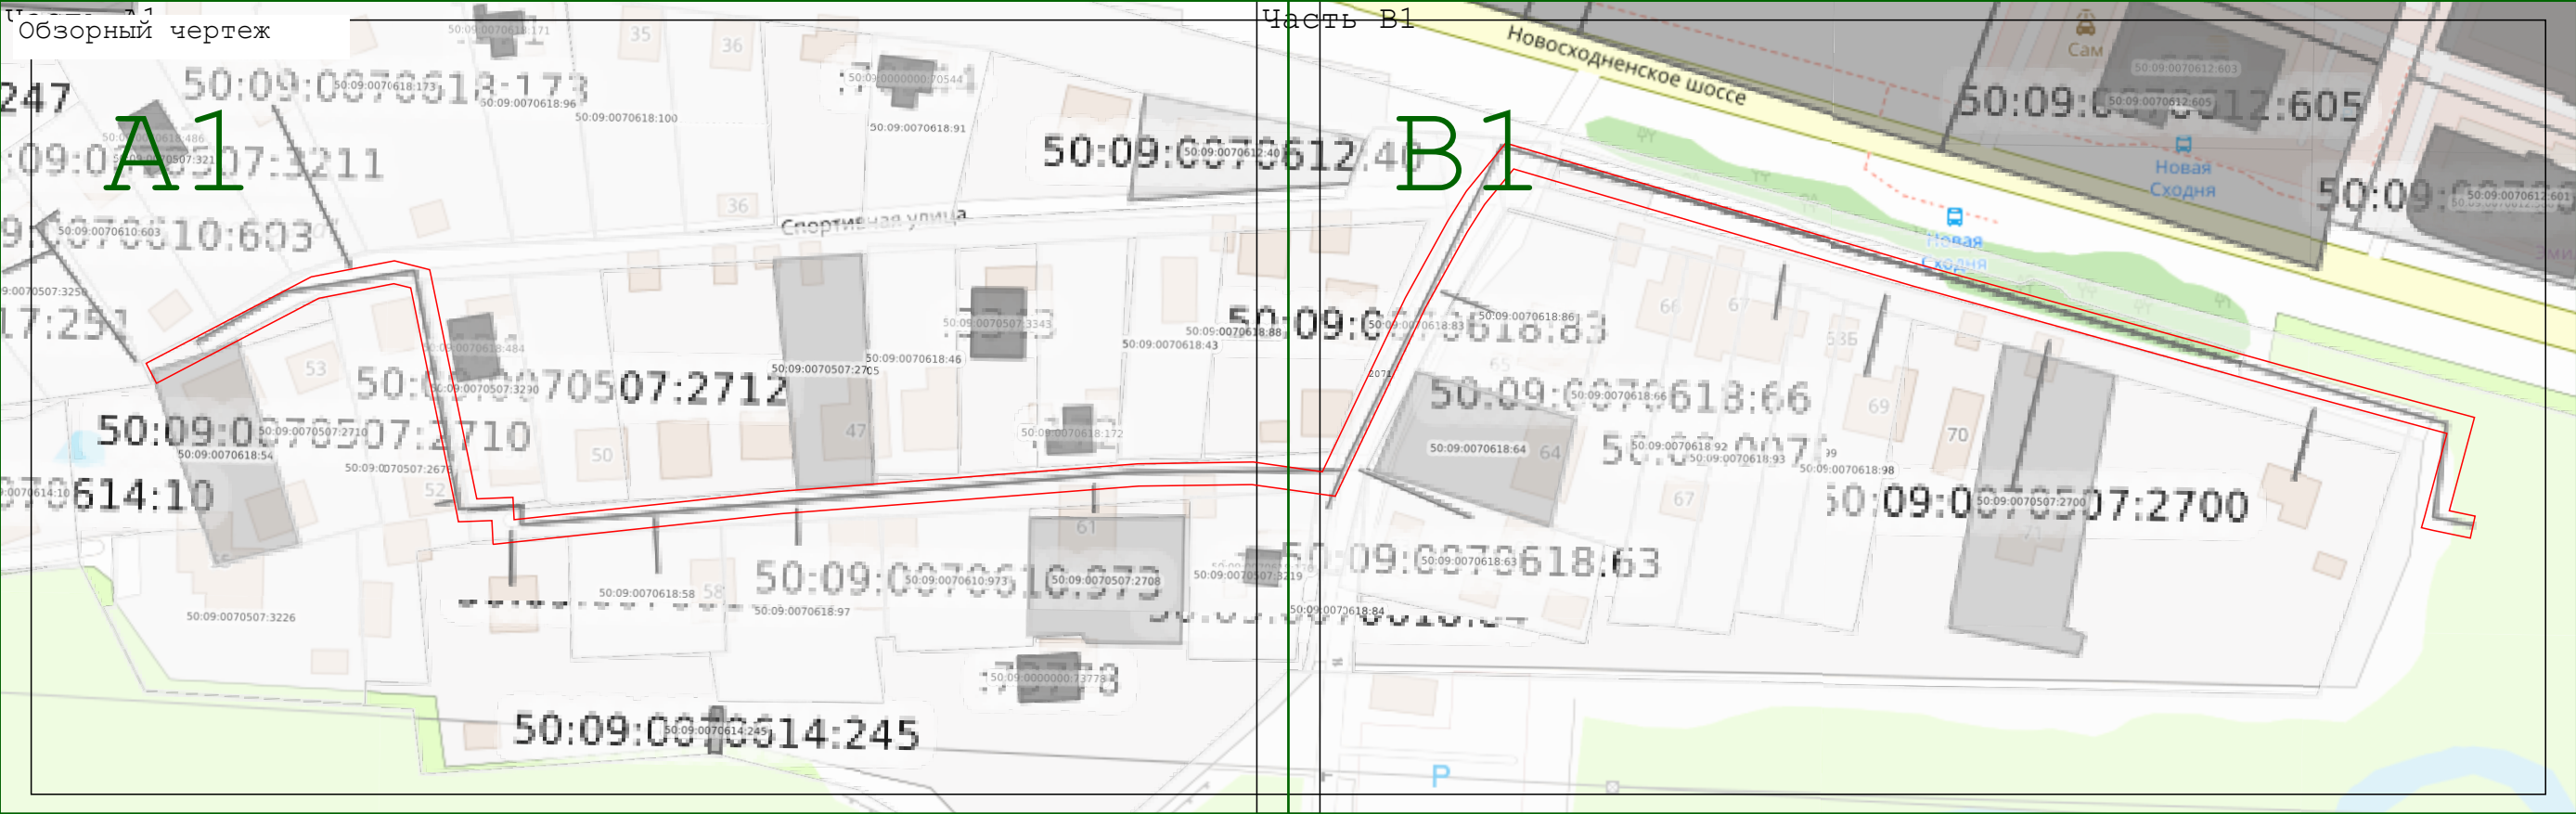

Масштаб 1:1 250

Используемые условные знаки и обозначения:


- Граница зоны
- Обозначение границы земельного участка, сведения о котором содержится в ЕГРН
- Обозначение границы кадастрового квартала по сведениям ЕГРН
- Характерная точка границы зоны

Подпись _____ Дата « 23 » июня 20 25 г.

Место для оттиска печати (при наличии) лица, составившего описание местоположения границ объекта

Раздел 4

План границ объекта

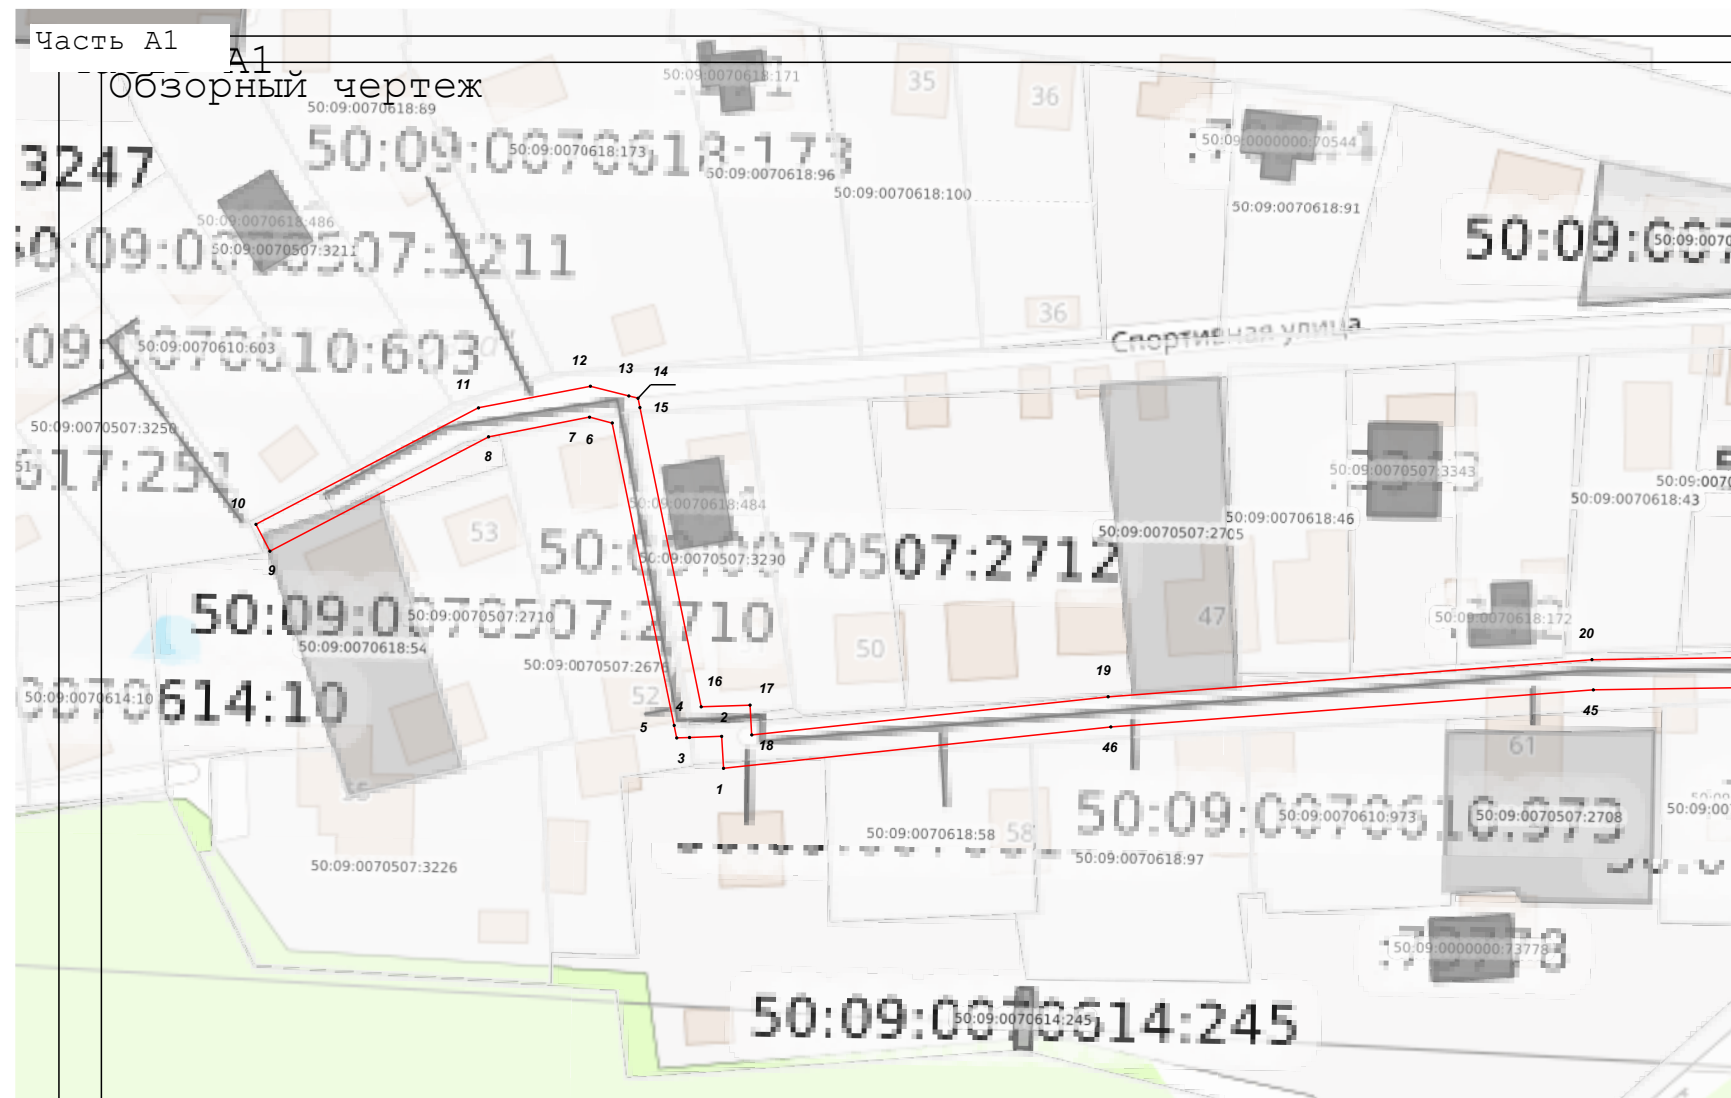

Масштаб 1:1 000

Используемые условные знаки и обозначения:


- _____ - Граница зоны
- _____ - Обозначение границы земельного участка, сведения о котором содержится в ЕГРН
- _____ - Обозначение границы кадастрового квартала по сведениям ЕГРН
- _____ - Характерная точка Границы зоны

Подпись _____ Дата « 23 » июня 20 25 г.

Место для оттиска печати (при наличии) лица, составившего описание местоположения границ объекта

Раздел 4

План границ объекта

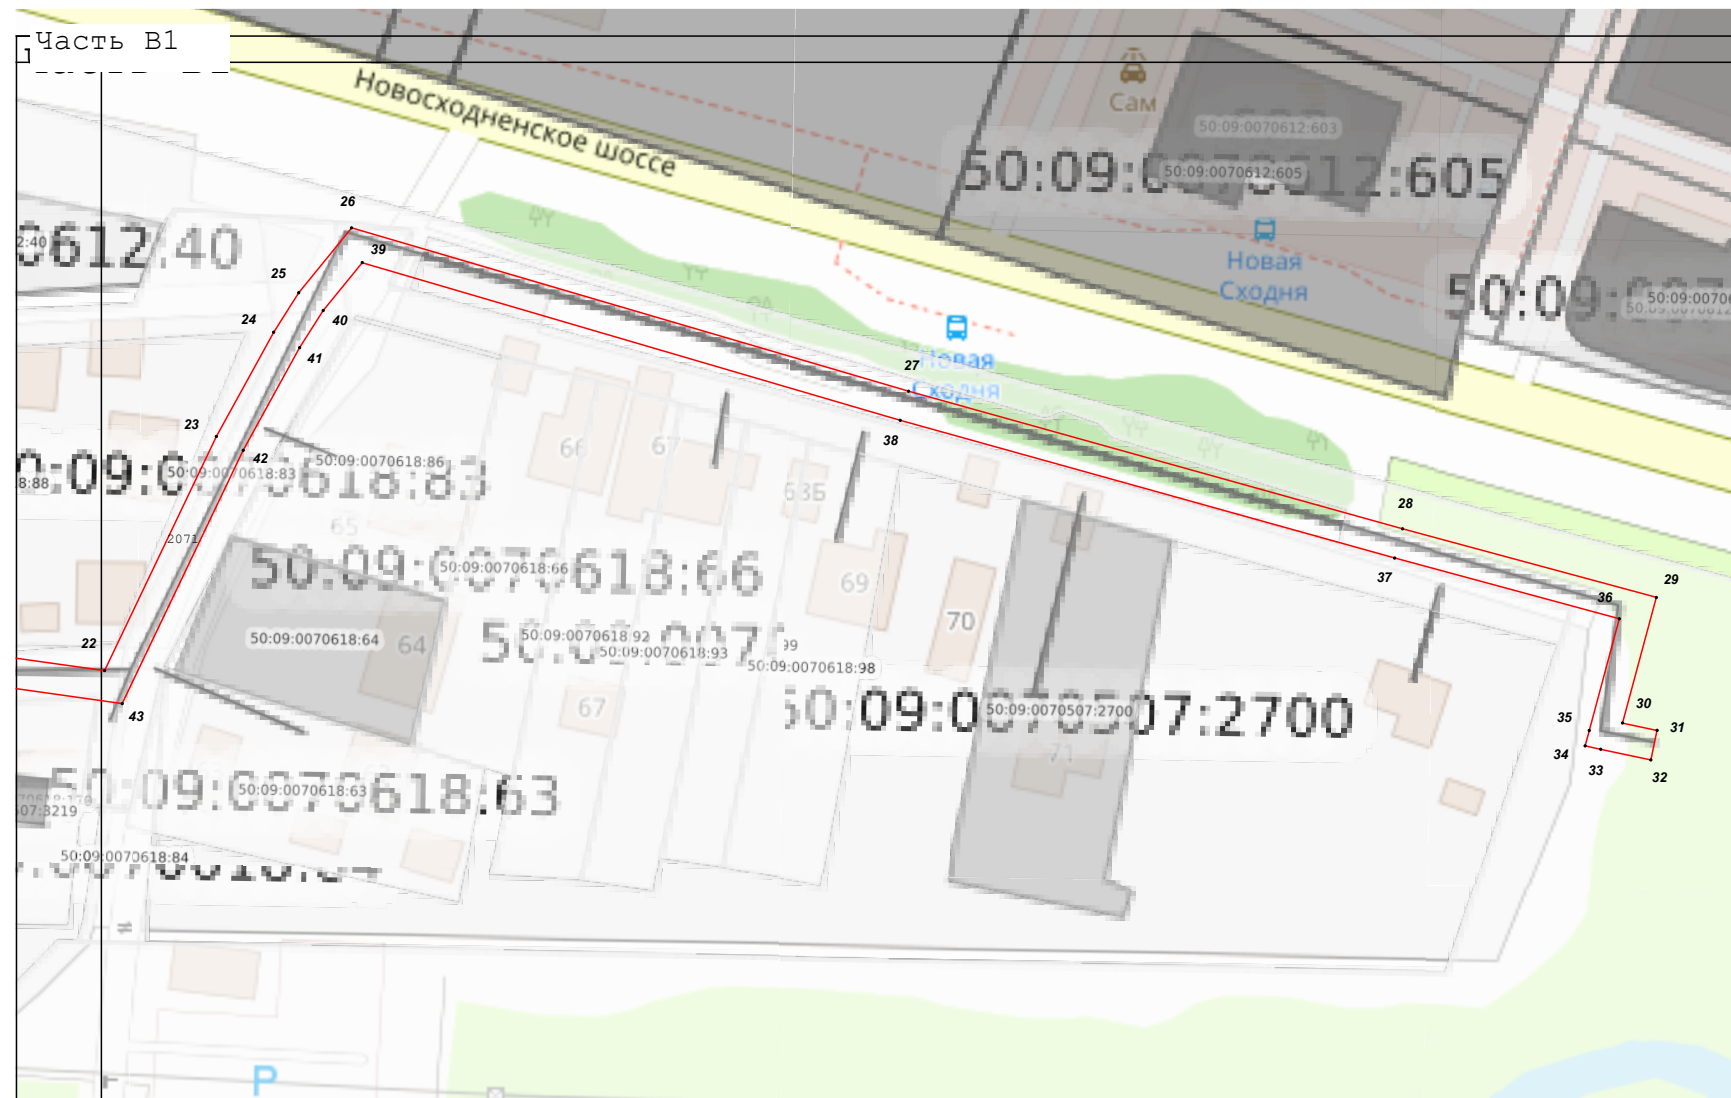

Масштаб 1:1 000

Используемые условные знаки и обозначения:

-  - Граница зоны
-  - Обозначение границы земельного участка, сведения о котором содержится в ЕГРН
-  - Обозначение границы кадастрового квартала по сведениям ЕГРН
-  - Характерная точка границы зоны

Подпись _____ Дата « 23 » июня 20 25 г.

Место для оттиска печати (при наличии) лица, составившего описание местоположения границ объекта