

ГРАФИЧЕСКОЕ ОПИСАНИЕ
местоположения границ населенных пунктов, территориальных
зон, особо охраняемых природных территорий, зон с особыми
условиями использования территории
Публичный сервитут объекта «Газопровод-связка высокого давления», кадастровый номер
50:10:0000000:15052

(наименование объекта, местоположение границ которого описано (далее - объект))

Раздел 1

Сведения об объекте		
№ п/п	Характеристики объекта	Описание характеристик
1	2	3
1	Местоположение объекта	Московская область, городской округ Химки, город Химки.
2	Площадь объекта ± величина погрешности определения площади ($P \pm \Delta P$)	13 303 ± 40 м²
3	Иные характеристики объекта	Вид объекта реестра границ: Граница публичного сервитута Кадастровый номер квартала: 50:10:0000000 Вид или наименование публичного сервитута по документу: Публичный сервитут объекта «Газопровод-связка высокого давления», кадастровый номер 50:10:0000000:15052 Орган, принявший решение об установлении публичного сервитута: Администрация городского округа Химки Московской области Цель установления публичного сервитута: Размещение объектов электросетевого хозяйства, тепловых сетей, водопроводных сетей, сетей водоотведения, линий и сооружений связи, линейных объектов системы газоснабжения, нефтепроводов и нефтепродуктопроводов, их неотъемлемых технологических частей, если указанные объекты являются объектами федерального, регионального или местного значения, либо необходимы для организации электро-, газо-, тепло-, водоснабжения населения и водоотведения, подключения (технологического присоединения) к сетям инженерно-технического обеспечения, либо переносятся в связи с изъятием земельных участков, на которых они ранее располагались, для государственных или муниципальных нужд (далее также - инженерные сооружения) Срок публичного сервитута: продолжительность: 49 лет Обладатель публичного сервитута: Юридическое лицо, зарегистрированное в Российской Федерации Акционерное Общество "Мособлгаз" (ИНН: 5032292612, ОГРН: 1175024034734, адрес эл. почты: info@mosoblغاز.ru, почтовый адрес: Московская обл. г. Одинцово, д. Раздоры, 1-й км Рублево-Успенского шоссе, д. 1, корп. Б).

Раздел 2

Сведения о местоположении границ объекта

1. Система координат МСК-50, зона 2

2. Сведения о характерных точках границ объекта

Обозначение характерных точек границ	Координаты, м		Метод определения координат характерной точки	Средняя квадратическая погрешность положения характерной точки (Mt), м	Описание обозначения точки на местности (при наличии)
	X	Y			
1	2	3	4	5	6
1	487 799,41	2 184 391,69	Аналитический метод	0,10	—
2	487 799,95	2 184 391,28			
3	487 803,26	2 184 388,75			
4	487 812,96	2 184 401,06			
5	487 835,41	2 184 421,65			
6	487 847,57	2 184 415,68			
7	487 858,78	2 184 412,72			
8	487 879,45	2 184 414,86			
9	487 908,32	2 184 423,54			
10	487 930,26	2 184 431,02			
11	487 951,65	2 184 437,74			
12	487 969,94	2 184 442,79			
13	487 994,85	2 184 449,08			
14	488 016,42	2 184 454,71			
15	488 031,51	2 184 459,21			
16	488 046,09	2 184 464,30			
17	488 059,40	2 184 469,71			
18	488 074,12	2 184 477,69			
19	488 100,00	2 184 496,31			
20	488 142,48	2 184 527,76			
21	488 178,29	2 184 552,63			
22	488 213,48	2 184 577,28			
23	488 248,53	2 184 602,68			
24	488 286,53	2 184 629,03			
25	488 305,77	2 184 640,61			
26	488 333,33	2 184 656,68			
27	488 360,08	2 184 669,58			
28	488 379,78	2 184 678,14			
29	488 411,04	2 184 692,76			
30	488 434,71	2 184 704,54			
31	488 460,75	2 184 720,53			
32	488 474,06	2 184 730,28			
33	488 484,47	2 184 738,46			
34	488 506,81	2 184 757,35			
35	488 537,63	2 184 785,68			
36	488 561,13	2 184 808,96			
37	488 580,32	2 184 827,97			
38	488 597,06	2 184 844,32			
39	488 629,43	2 184 875,88			
40	488 642,04	2 184 865,50			
41	488 670,93	2 184 892,44			
42	488 703,75	2 184 922,28			
43	488 717,04	2 184 936,90			
44	488 732,49	2 184 952,52			
45	488 747,47	2 184 966,96			
46	488 777,18	2 184 994,94			
47	488 795,28	2 185 012,75			

Раздел 2

Сведения о местоположении границ объекта					
1	2	3	4	5	6
48	488 816,16	2 185 031,70	Аналитический метод	0,10	—
49	488 824,87	2 185 036,20			
50	488 837,62	2 185 040,75			
51	488 850,84	2 185 043,30			
52	488 875,89	2 185 048,80			
53	488 928,29	2 185 060,58			
54	488 975,03	2 185 071,63			
55	489 056,52	2 185 087,31			
56	489 134,53	2 185 103,47			
57	489 180,80	2 185 113,74			
58	489 240,65	2 185 128,27			
59	489 314,58	2 185 144,04			
60	489 382,77	2 185 157,90			
61	489 380,82	2 185 168,27			
62	489 404,12	2 185 174,26			
63	489 435,61	2 185 181,80			
64	489 476,65	2 185 192,57			
65	489 482,33	2 185 173,26			
66	489 562,38	2 185 189,44			
67	489 773,94	2 185 194,90			
68	489 799,31	2 185 195,55			
69	489 866,00	2 185 188,87			
70	490 054,92	2 185 192,36			
71	490 132,56	2 185 128,42			
72	490 136,53	2 185 132,89			
73	490 209,55	2 185 215,07			
74	490 215,01	2 185 221,22			
75	490 222,10	2 185 215,23			
76	490 229,49	2 185 215,75			
77	490 383,02	2 185 226,49			
78	490 396,49	2 185 215,06			
79	490 448,80	2 185 212,57			
80	490 481,69	2 185 192,06			
81	490 530,01	2 185 195,23			
82	490 538,52	2 185 198,85			
83	490 540,22	2 185 203,48			
84	490 558,89	2 185 254,49			
85	490 561,81	2 185 262,46			
86	490 561,65	2 185 265,15			
87	490 594,09	2 185 307,93			
88	490 637,74	2 185 366,33			
89	490 652,06	2 185 385,40			
90	490 656,18	2 185 382,44			
91	490 659,47	2 185 380,23			
92	490 661,16	2 185 379,09			
93	490 663,40	2 185 382,39			
94	490 661,71	2 185 383,54			
95	490 658,43	2 185 385,75			
96	490 651,21	2 185 390,94			
97	490 634,54	2 185 368,72			
98	490 590,89	2 185 310,34			
99	490 557,57	2 185 266,39			
100	490 557,77	2 185 263,05			
101	490 555,14	2 185 255,87			
102	490 536,46	2 185 204,86			

Раздел 2

Сведения о местоположении границ объекта					
1	2	3	4	5	6
103	490 535,36	2 185 201,85	Аналитический метод	0,10	—
104	490 529,07	2 185 199,17			
105	490 482,72	2 185 196,14			
106	490 450,03	2 185 216,51			
107	490 398,04	2 185 218,99			
108	490 384,36	2 185 230,59			
109	490 229,21	2 185 219,74			
110	490 223,44	2 185 219,33			
111	490 214,61	2 185 226,79			
112	490 206,56	2 185 217,73			
113	490 133,54	2 185 135,55			
114	490 132,13	2 185 133,96			
115	490 056,32	2 185 196,38			
116	489 866,16	2 185 192,88			
117	489 799,46	2 185 199,56			
118	489 773,83	2 185 198,90			
119	489 561,93	2 185 193,43			
120	489 485,13	2 185 177,91			
121	489 479,39	2 185 197,42			
122	489 434,64	2 185 185,68			
123	489 403,16	2 185 178,15			
124	489 376,19	2 185 171,21			
125	489 378,11	2 185 161,03			
126	489 313,77	2 185 147,96			
127	489 239,76	2 185 132,17			
128	489 179,90	2 185 117,64			
129	489 133,69	2 185 107,38			
130	489 055,73	2 185 091,23			
131	488 974,19	2 185 075,54			
132	488 927,39	2 185 064,48			
133	488 875,02	2 185 052,70			
134	488 850,03	2 185 047,22			
135	488 836,57	2 185 044,62			
136	488 823,28	2 185 039,88			
137	488 813,86	2 185 035,01			
138	488 792,53	2 185 015,66			
139	488 774,40	2 184 997,82			
140	488 744,71	2 184 969,86			
141	488 729,68	2 184 955,37			
142	488 714,14	2 184 939,65			
143	488 700,92	2 184 925,11			
144	488 668,22	2 184 895,38			
145	488 641,87	2 184 870,81			
146	488 629,21	2 184 881,24			
147	488 594,26	2 184 847,18			
148	488 577,51	2 184 830,83			
149	488 558,31	2 184 811,81			
150	488 534,87	2 184 788,58			
151	488 504,16	2 184 760,35			
152	488 481,94	2 184 741,56			
153	488 471,64	2 184 733,47			
154	488 458,52	2 184 723,86			
155	488 432,77	2 184 708,04			
156	488 409,30	2 184 696,36			
157	488 378,14	2 184 681,79			

Раздел 2

Сведения о местоположении границ объекта					
1	2	3	4	5	6
158	488 358,41	2 184 673,22	Аналитический метод	0,10	—
159	488 331,45	2 184 660,22			
160	488 303,73	2 184 644,05			
161	488 284,36	2 184 632,39			
162	488 246,22	2 184 605,94			
163	488 211,16	2 184 580,54			
164	488 176,00	2 184 555,91			
165	488 140,15	2 184 531,01			
166	488 097,64	2 184 499,54			
167	488 071,99	2 184 481,08			
168	488 057,69	2 184 473,33			
169	488 044,67	2 184 468,04			
170	488 030,28	2 184 463,02			
171	488 015,35	2 184 458,56			
172	487 993,86	2 184 452,95			
173	487 968,92	2 184 446,66			
174	487 950,52	2 184 441,58			
175	487 929,02	2 184 434,82			
176	487 907,10	2 184 427,35			
177	487 878,66	2 184 418,80			
178	487 859,09	2 184 416,77			
179	487 848,97	2 184 419,44			
180	487 834,72	2 184 426,44			
181	487 810,02	2 184 403,79			
182	487 802,55	2 184 394,32			
183	487 802,38	2 184 394,46			
184	487 801,83	2 184 394,87			
1	487 799,41	2 184 391,69			
3. Сведения о характерных точках части (частей) границы объекта					
1	2	3	4	5	6
—	—	—	—	—	—

Раздел 3


Сведения о местоположении измененных (уточненных) границ объекта

1. Система координат МСК-50, зона 2


2. Сведения о характерных точках границ объекта

Обозначение характерных точек границы	Существующие координаты, м		Измененные (уточненные) координаты, м		Метод определения координат характерной точки	Средняя квадратическая погрешность положения характерной точки (Mt), м	Описание обозначения точки на местности (при наличии)
	X	Y	X	Y			
1	2	3	4	5	6	7	8
—	—	—	—	—	—	—	—
3. Сведения о характерных точках части (частей) границы объекта							
1	2	3	4	5	6	7	8
—	—	—	—	—	—	—	—

Раздел 4
План границ объекта

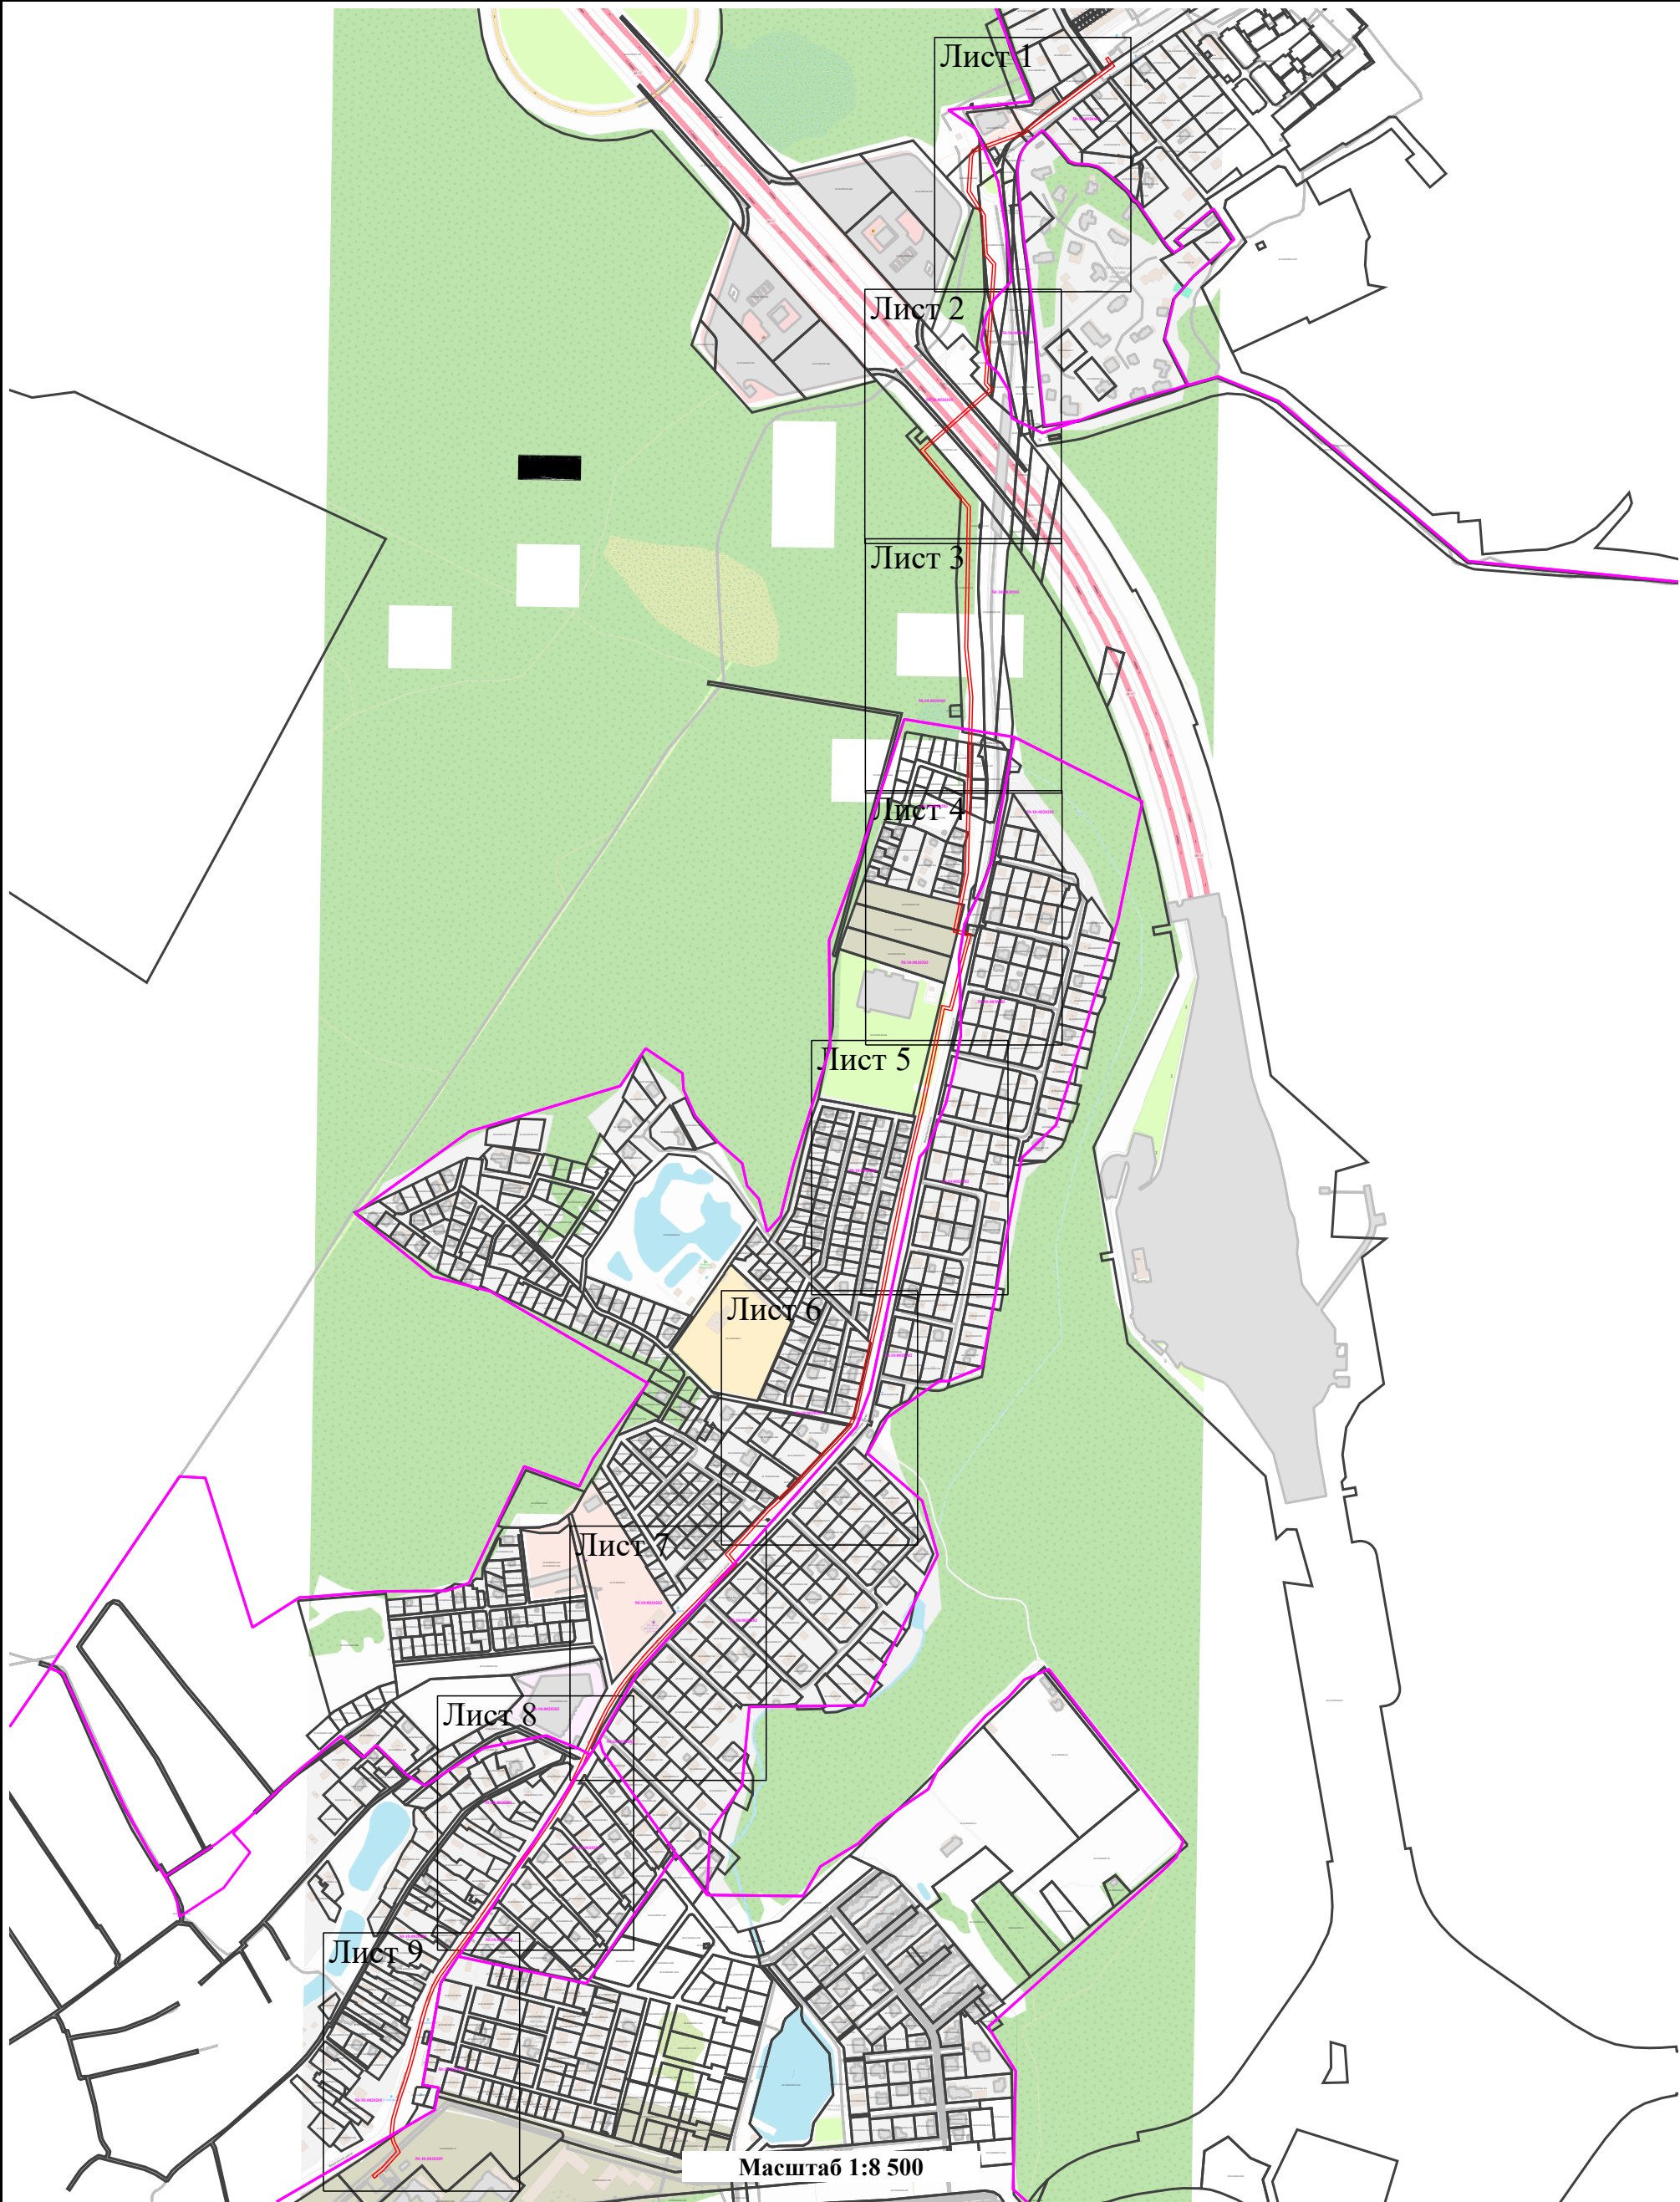


Условные обозначения:

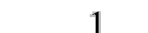-  - граница публичного сервитута
-  1 - характерная точка границы публичного сервитута
-  - обозначение границы учтенного земельного участка
-  - обозначение границы кадастрового квартала

Раздел 4
План границ объекта

Лист 1

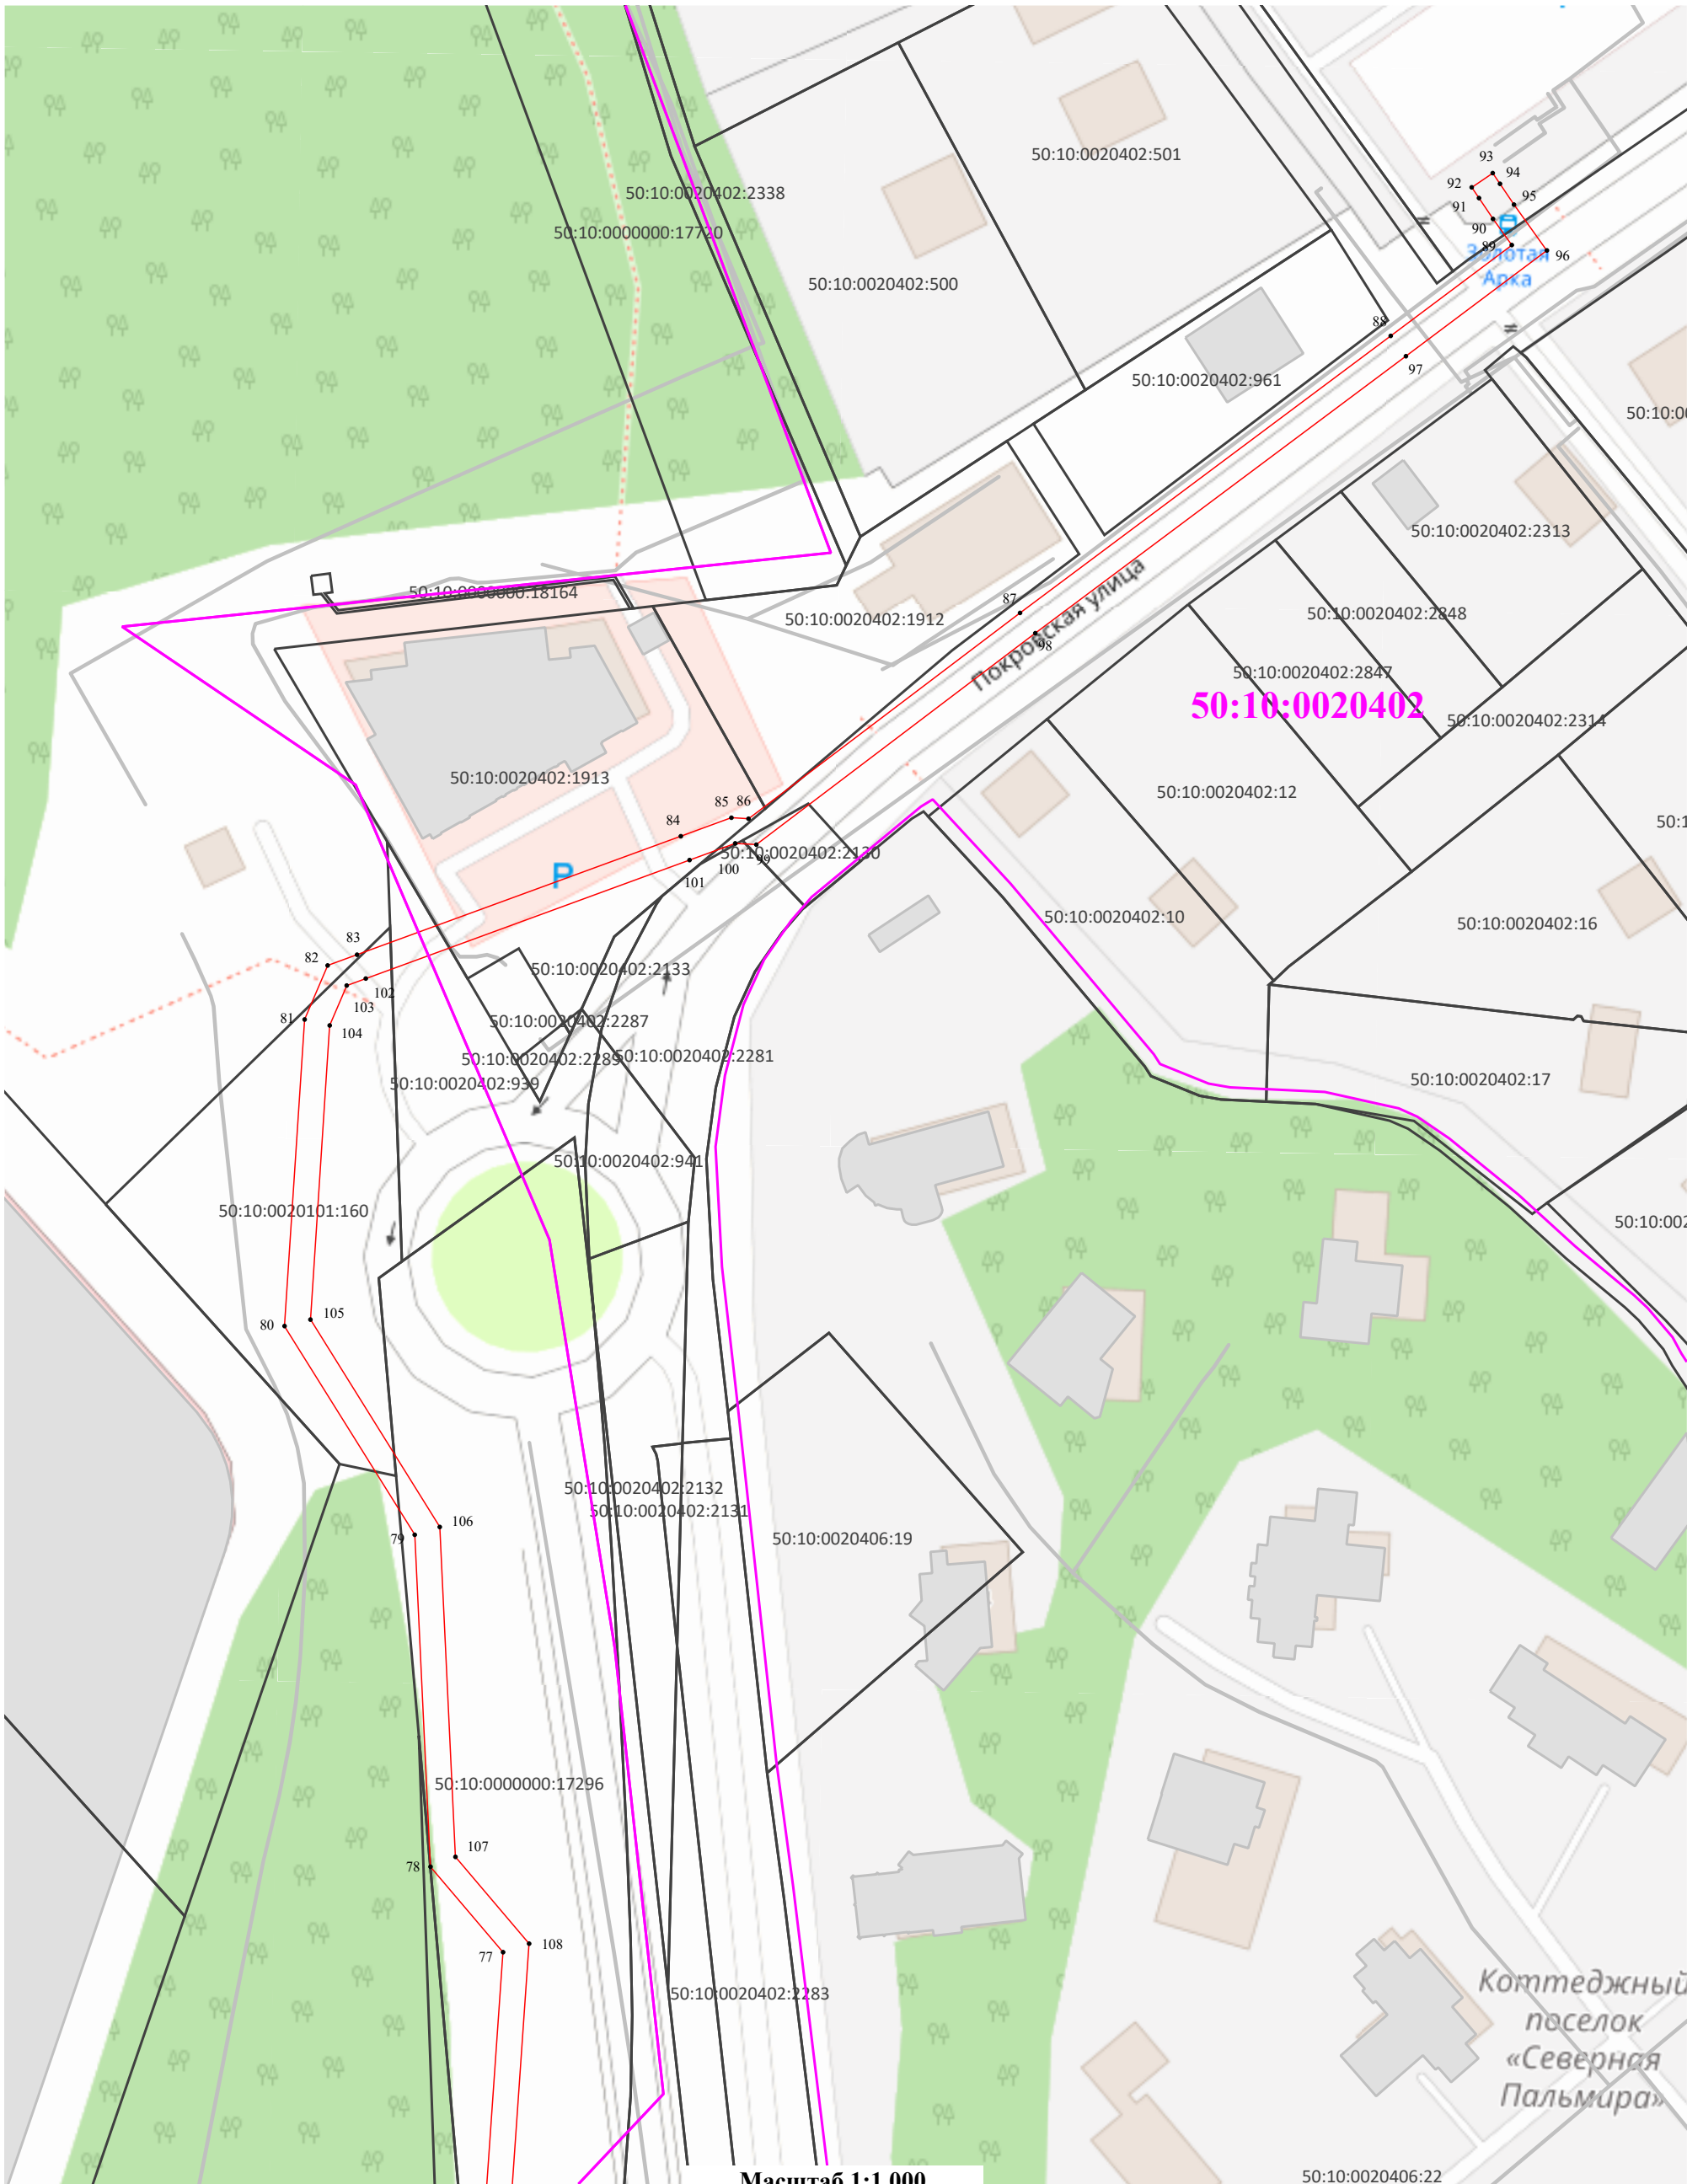

Условные обозначения:

- - граница публичного сервитута
- 1 - характерная точка границы публичного сервитута
- - обозначение границы учтенного земельного участка
- - обозначение границы кадастрового квартала

Масштаб 1:1 000

50:10:0020406:22



- - граница публичного сервитута
-  1 - характерная точка границы публичного сервитута
- - обозначение границы учтенного земельного участка
-  - обозначение границы кадастрового квартала

- - граница публичного сервитута
-  - характерная точка границы публичного сервитута
- - обозначение границы учтенного земельного участка
- - обозначение границы кадастрового квартала

Масштаб 1:1 000

Условные обозначения:

- - граница публичного сервитута
- 1 - характерная точка границы публичного сервитута
- - обозначение границы учтенного земельного участка
- - обозначение границы кадастрового квартала




- Условные обозначения:**
- - граница публичного сервитута
 - 1 - характерная точка границы публичного сервитута
 - - обозначение границы учтенного земельного участка
 - - обозначение границы кадастрового квартала




Условные обозначения:

- граница публичного сервитута
- характерная точка границы публичного сервитута
- обозначение границы учтенного земельного участка
- обозначение границы кадастрового квартала

Масштаб 1:1 000

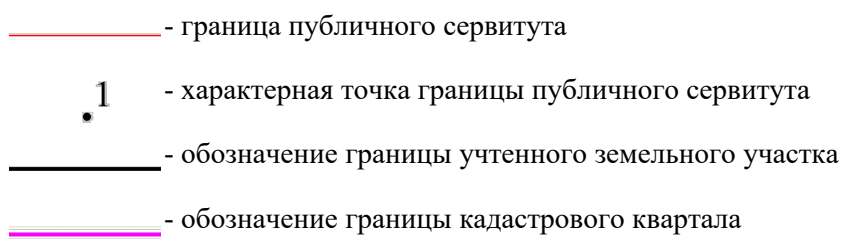

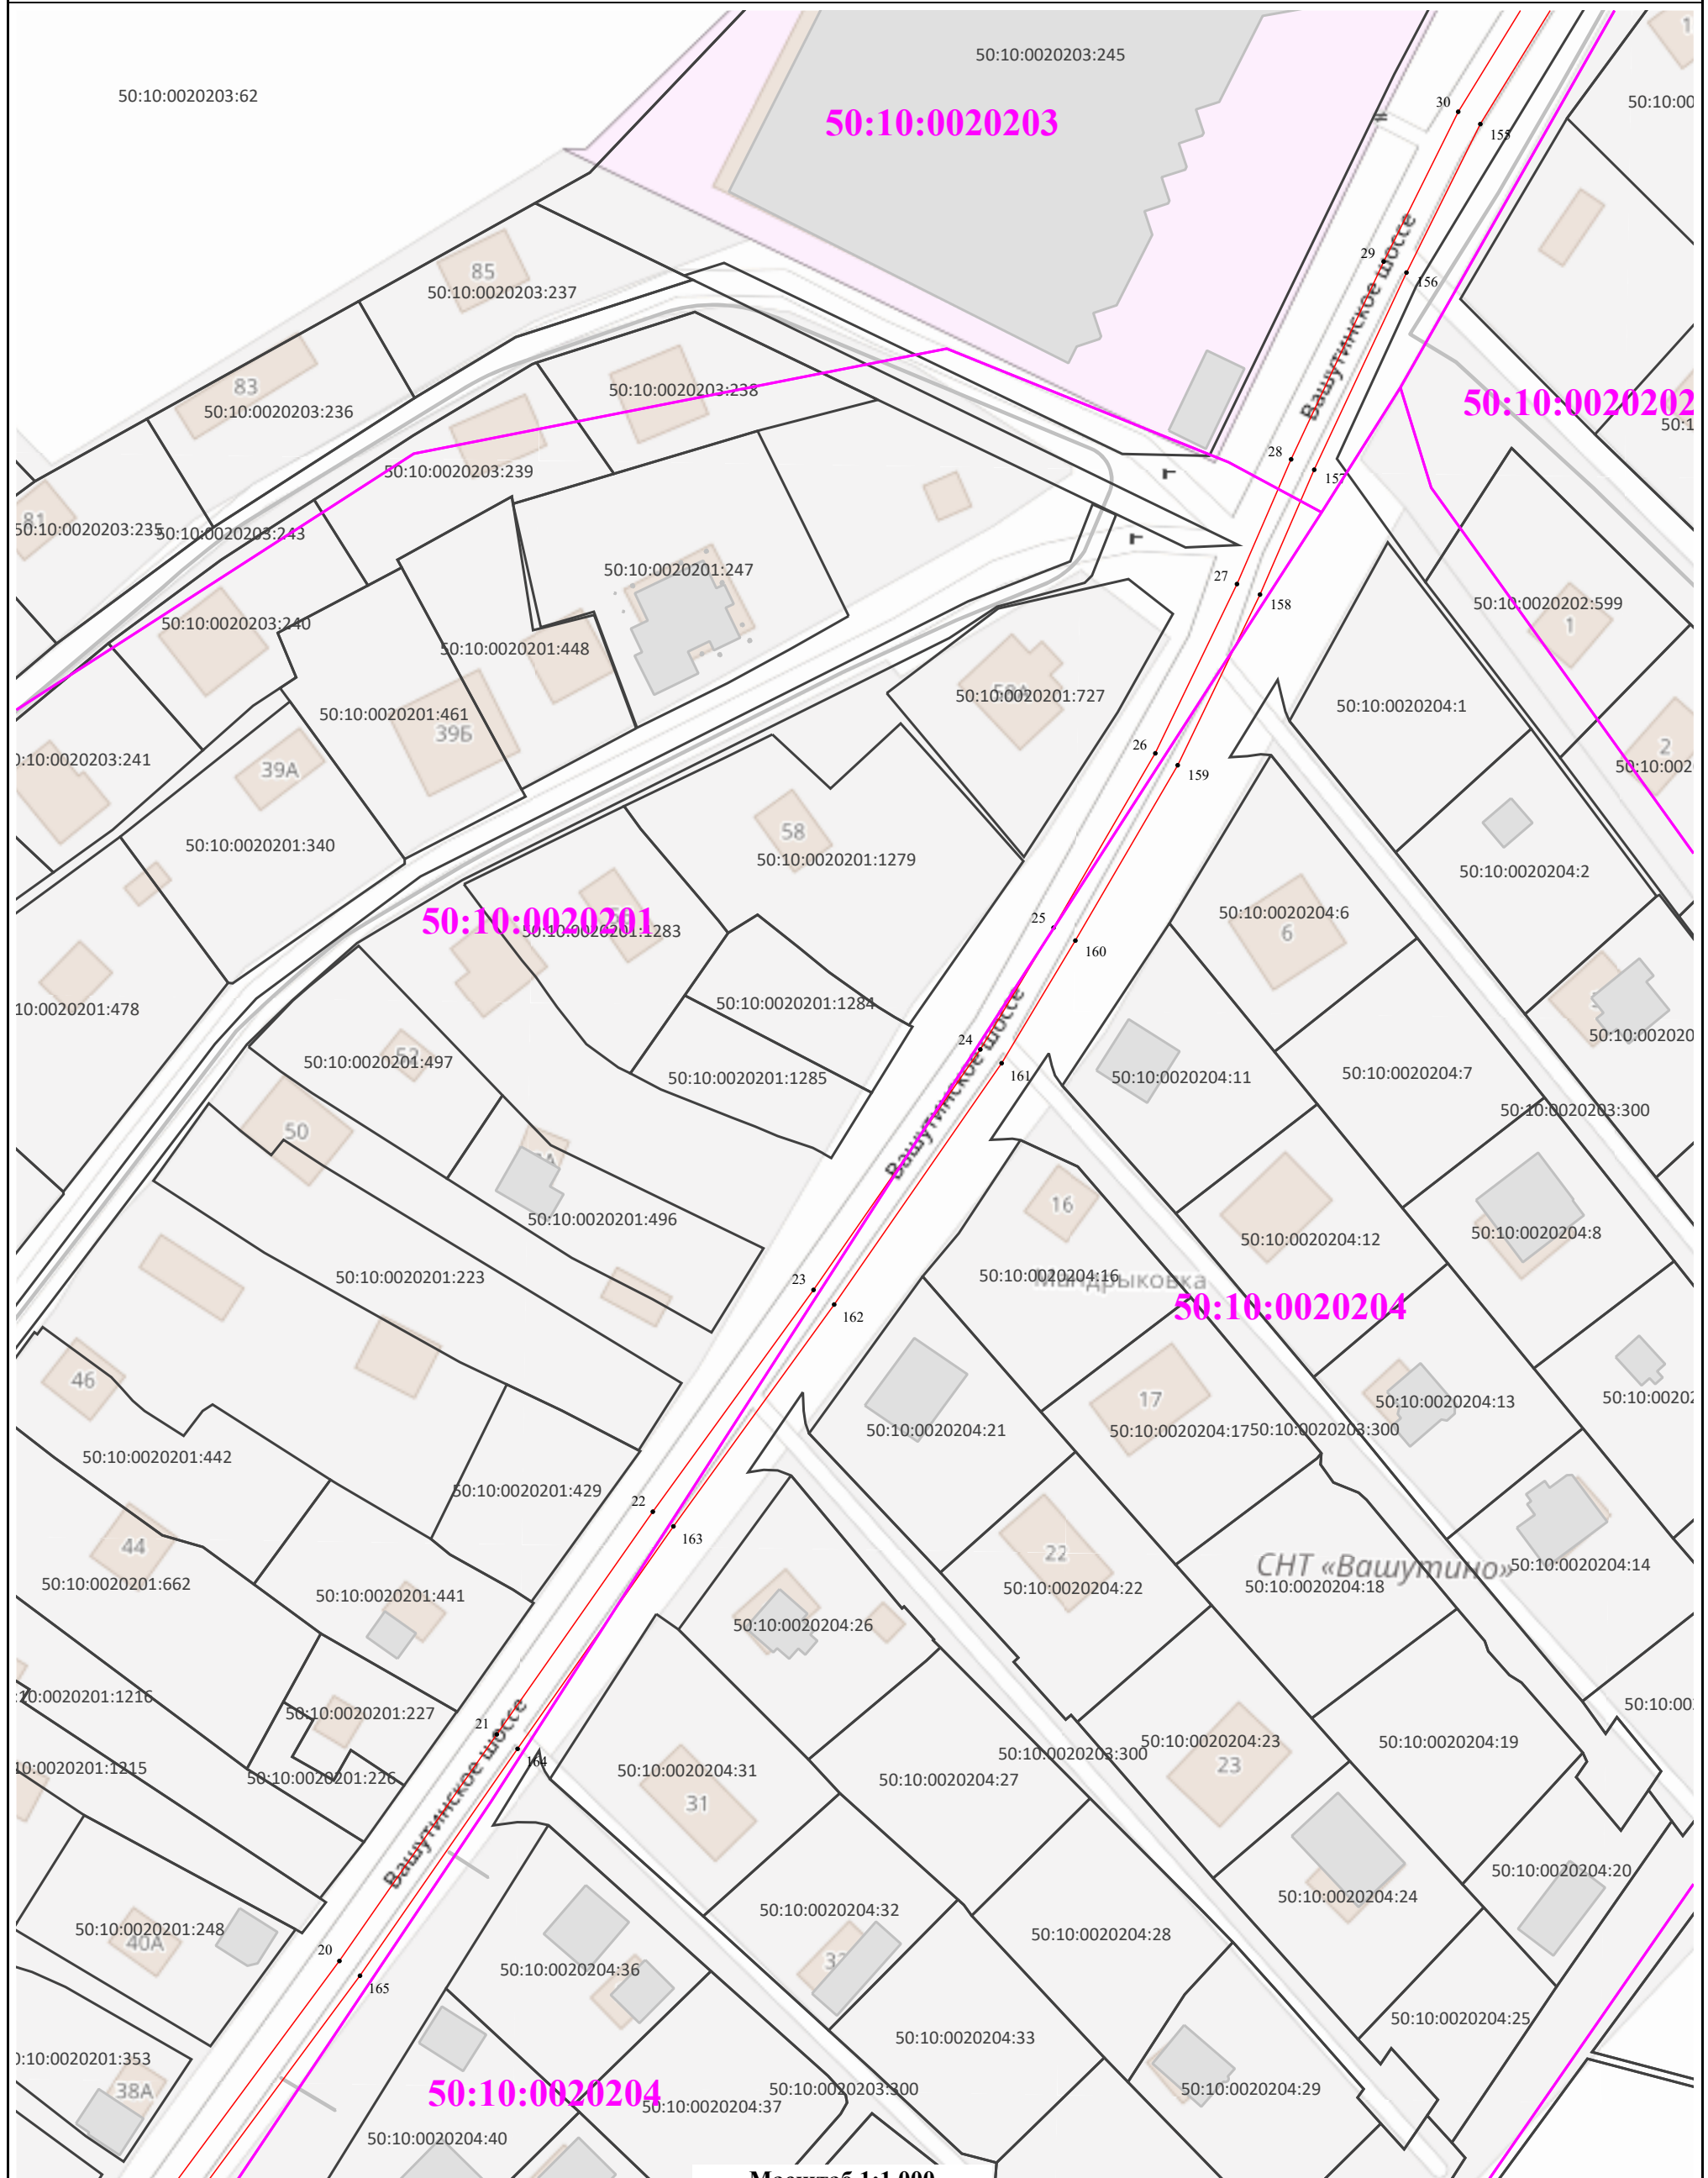

Условные обозначения:

 - граница публичного сервитута

1 - характерная точка границы публичного сервитута

_____ - обозначение границы учтенного земельного участка

- обозначение границы кадастрового квартала

Масштаб 1:1 000



Условные обозначения:

- - граница публичного сервитута
-  1 - характерная точка границы публичного сервитута
-  - обозначение границы учтенного земельного участка
-  - обозначение границы кадастрового квартала