

ОПИСАНИЕ МЕСТОПОЛОЖЕНИЯ ГРАНИЦ

Публичный сервитут объекта «Распределительный газопровод среднего давления», кадастровый номер 50:09:0070401:3641

(наименование объекта, местоположение границ которого описано (далее - объект))

Раздел 1

Сведения об объекте

№ п/п	Характеристики объекта	Описание характеристик
1	2	3
1	Местоположение объекта	Московская область, г.о. Химки, Брёхово д
2	Площадь объекта ± величина погрешности определения площади ($P \pm \Delta P$)	2 720 м ² ± 18 м ²
3	Иные характеристики объекта	Вид объекта реестра границ: Зона с особыми условиями использования территории Вид объекта по документу: Публичный сервитут объекта «Распределительный газопровод среднего давления», кадастровый номер 50:09:0070401:3641 Содержание ограничений использования объектов недвижимости в пределах зоны или территории: Публичный сервитут, для целей размещения линейных объектов системы газоснабжения, их неотъемлемых технологических частей. Срок установления 588 месяцев. Владелец публичного сервитута: Акционерное Общество «Мособлгаз» (ИНН 5032292612, ОГРН 1175024034734). Адрес: Московская обл. г. Одинцово, д. Раздоры, 1-й км Рублево-Успенского шоссе, д. 1, корп. Б. Электронная почта : info@mosoblgaz.ru

Раздел 2

Сведения о местоположении границ объекта

1. Система координат МСК-50, зона 2

2. Сведения о характерных точках границ объекта

Обозначение характерных точек границ	Координаты, м		Метод определения координат характерной точки	Средняя квадратическая погрешность положения характерной точки (Mt), м	Описание обозначения точки на местности (при наличии)
	X	Y			
1	2	3	4	5	6
1	488 794,48	2 168 637,32	Аналитический метод	0,10	—
2	488 793,83	2 168 617,15	Аналитический метод	0,10	—
3	488 793,88	2 168 566,40	Аналитический метод	0,10	—
4	488 794,33	2 168 550,57	Аналитический метод	0,10	—
5	488 796,56	2 168 499,65	Аналитический метод	0,10	—
6	488 792,45	2 168 483,73	Аналитический метод	0,10	—
7	488 782,72	2 168 462,53	Аналитический метод	0,10	—
8	488 786,34	2 168 460,84	Аналитический метод	0,10	—
9	488 788,53	2 168 465,55	Аналитический метод	0,10	—
10	488 792,65	2 168 464,47	Аналитический метод	0,10	—
11	488 804,67	2 168 458,85	Аналитический метод	0,10	—
12	488 829,45	2 168 445,69	Аналитический метод	0,10	—
13	488 859,28	2 168 429,34	Аналитический метод	0,10	—
14	488 864,80	2 168 425,52	Аналитический метод	0,10	—
15	488 876,59	2 168 418,70	Аналитический метод	0,10	—
16	488 894,83	2 168 409,16	Аналитический метод	0,10	—
17	488 901,02	2 168 410,51	Аналитический метод	0,10	—
18	488 907,46	2 168 388,10	Аналитический метод	0,10	—
19	488 903,40	2 168 380,92	Аналитический метод	0,10	—
20	488 906,88	2 168 378,95	Аналитический метод	0,10	—
21	488 911,77	2 168 387,59	Аналитический метод	0,10	—
22	488 904,93	2 168 411,37	Аналитический метод	0,10	—
23	488 914,00	2 168 413,35	Аналитический метод	0,10	—
24	488 929,17	2 168 440,48	Аналитический метод	0,10	—
25	488 935,58	2 168 451,02	Аналитический метод	0,10	—
26	488 949,13	2 168 472,36	Аналитический метод	0,10	—
27	488 954,07	2 168 479,60	Аналитический метод	0,10	—
28	488 963,54	2 168 491,32	Аналитический метод	0,10	—
29	488 968,64	2 168 495,07	Аналитический метод	0,10	—
30	488 972,44	2 168 484,02	Аналитический метод	0,10	—
31	488 973,31	2 168 467,55	Аналитический метод	0,10	—
32	488 977,30	2 168 467,86	Аналитический метод	0,10	—
33	488 976,41	2 168 484,77	Аналитический метод	0,10	—
34	488 972,04	2 168 497,47	Аналитический метод	0,10	—
35	488 976,14	2 168 499,77	Аналитический метод	0,10	—
36	488 974,18	2 168 503,26	Аналитический метод	0,10	—
37	488 969,31	2 168 500,52	Аналитический метод	0,10	—
38	488 960,76	2 168 494,24	Аналитический метод	0,10	—
39	488 950,86	2 168 481,99	Аналитический метод	0,10	—
40	488 945,78	2 168 474,54	Аналитический метод	0,10	—
41	488 932,19	2 168 453,15	Аналитический метод	0,10	—
42	488 925,71	2 168 442,49	Аналитический метод	0,10	—
43	488 911,41	2 168 416,87	Аналитический метод	0,10	—
44	488 895,44	2 168 413,39	Аналитический метод	0,10	—
45	488 878,50	2 168 422,21	Аналитический метод	0,10	—
46	488 867,02	2 168 428,86	Аналитический метод	0,10	—
47	488 861,31	2 168 432,79	Аналитический метод	0,10	—

Раздел 2

Сведения о местоположении границ объекта					
1	2	3	4	5	6
48	488 831,34	2 168 449,22	Аналитический метод	0,10	—
49	488 806,49	2 168 462,41	Аналитический метод	0,10	—
50	488 794,01	2 168 468,25	Аналитический метод	0,10	—
51	488 790,24	2 168 469,23	Аналитический метод	0,10	—
52	488 796,23	2 168 482,40	Аналитический метод	0,10	—
53	488 800,59	2 168 499,22	Аналитический метод	0,10	—
54	488 798,33	2 168 550,72	Аналитический метод	0,10	—
55	488 797,88	2 168 566,47	Аналитический метод	0,10	—
56	488 797,83	2 168 617,09	Аналитический метод	0,10	—
57	488 798,35	2 168 632,99	Аналитический метод	0,10	—
58	488 813,20	2 168 631,80	Аналитический метод	0,10	—
59	488 813,19	2 168 629,11	Аналитический метод	0,10	—
60	488 817,19	2 168 629,10	Аналитический метод	0,10	—
61	488 817,21	2 168 636,07	Аналитический метод	0,10	—
62	488 812,92	2 168 636,01	Аналитический метод	0,10	—
63	488 812,85	2 168 642,49	Аналитический метод	0,10	—
64	488 813,53	2 168 682,43	Аналитический метод	0,10	—
65	488 817,33	2 168 682,40	Аналитический метод	0,10	—
66	488 817,39	2 168 689,87	Аналитический метод	0,10	—
67	488 813,66	2 168 689,90	Аналитический метод	0,10	—
68	488 813,84	2 168 702,59	Аналитический метод	0,10	—
69	488 817,27	2 168 702,60	Аналитический метод	0,10	—
70	488 817,33	2 168 710,05	Аналитический метод	0,10	—
71	488 813,81	2 168 710,08	Аналитический метод	0,10	—
72	488 813,81	2 168 776,54	Аналитический метод	0,10	—
73	488 817,28	2 168 776,54	Аналитический метод	0,10	—
74	488 817,34	2 168 784,00	Аналитический метод	0,10	—
75	488 813,59	2 168 784,02	Аналитический метод	0,10	—
76	488 813,55	2 168 785,36	Аналитический метод	0,10	—
77	488 809,55	2 168 785,24	Аналитический метод	0,10	—
78	488 809,85	2 168 700,61	Аналитический метод	0,10	—
79	488 808,85	2 168 642,50	Аналитический метод	0,10	—
80	488 808,92	2 168 636,16	Аналитический метод	0,10	—
1	488 794,48	2 168 637,32	Аналитический метод	0,10	—
3. Сведения о характерных точках части (частей) границы объекта					
1	2	3	4	5	6
—	—	—	—	—	—

Раздел 3

Сведения о местоположении измененных (уточненных) границ объекта

1. Система координат МСК-50, зона 2

2. Сведения о характерных точках границ объекта

Обозначение характерных точек границы	Существующие координаты, м		Измененные (уточненные) координаты, м		Метод определения координат характерной точки	Средняя квадратическая погрешность положения характерной точки (Mt), м	Описание обозначения точки на местности (при наличии)
	X	Y	X	Y			
1	2	3	4	5	6	7	8
—	—	—	—	—	—	—	—
3. Сведения о характерных точках части (частей) границы объекта							
1	2	3	4	5	6	7	8
—	—	—	—	—	—	—	—

Раздел 4

План границ объекта



Масштаб 1:2 000

Используемые условные знаки и обозначения:


- Граница зоны
- Обозначение границы земельного участка, сведения о котором содержится в ЕГРН
- Обозначение границы кадастрового квартала по сведениям ЕГРН
- Характерная точка границы зоны
- Кадастровый номер квартала
- Кадастровый номер земельного участка

Подпись _____

Дата « 30 » июня 20 25 г.

Место для оттиска печати (при наличии) лица, составившего описание местоположения границ объекта

Раздел 4
План границ объекта

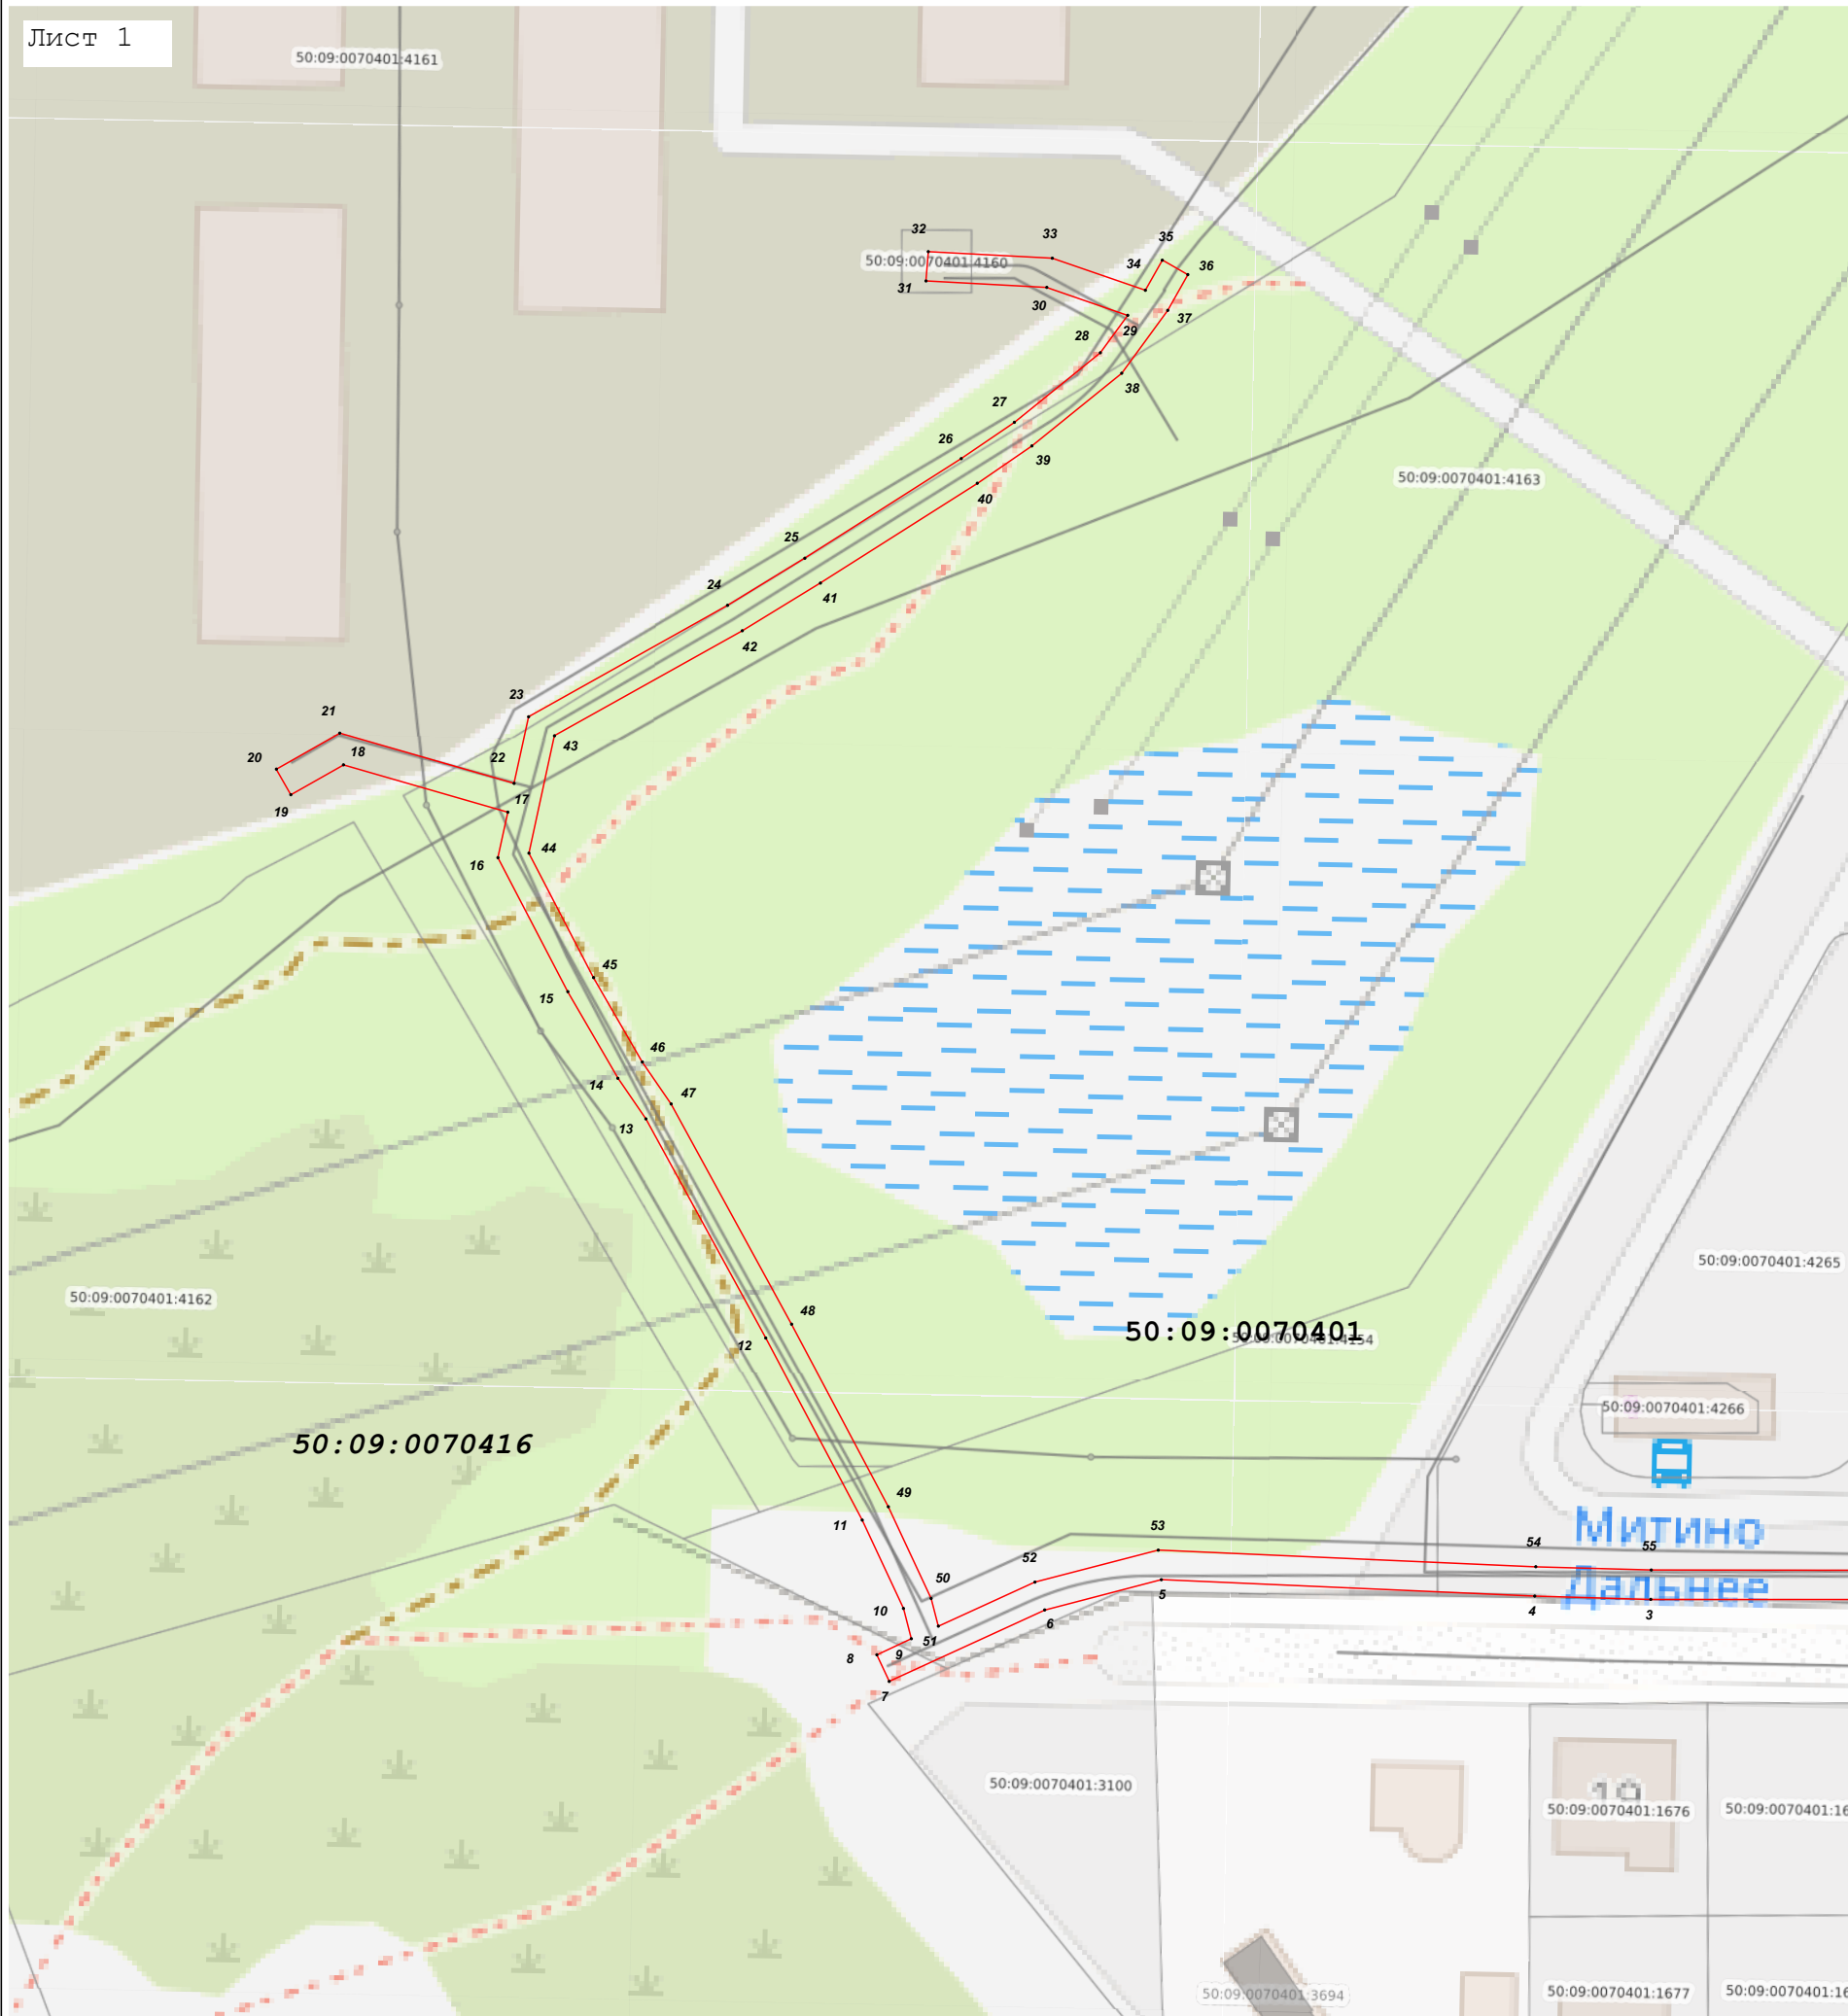

Используемые условные знаки и обозначения:

- Граница зоны
- Обозначение границы земельного участка, сведения о котором содержится в ЕГРН
- Обозначение границы кадастрового квартала по сведениям ЕГРН
- Характерная точка границы зоны
- Кадастровый номер квартала
- Кадастровый номер земельного участка

50:09:0020201

50:09:0020201:66

Подпись




Дата « 30 » июня 20 25 г.

Место для оттиска печати (при наличии) лица, составившего описание местоположения границ объекта

Раздел 4
План границ объекта

Лист 2

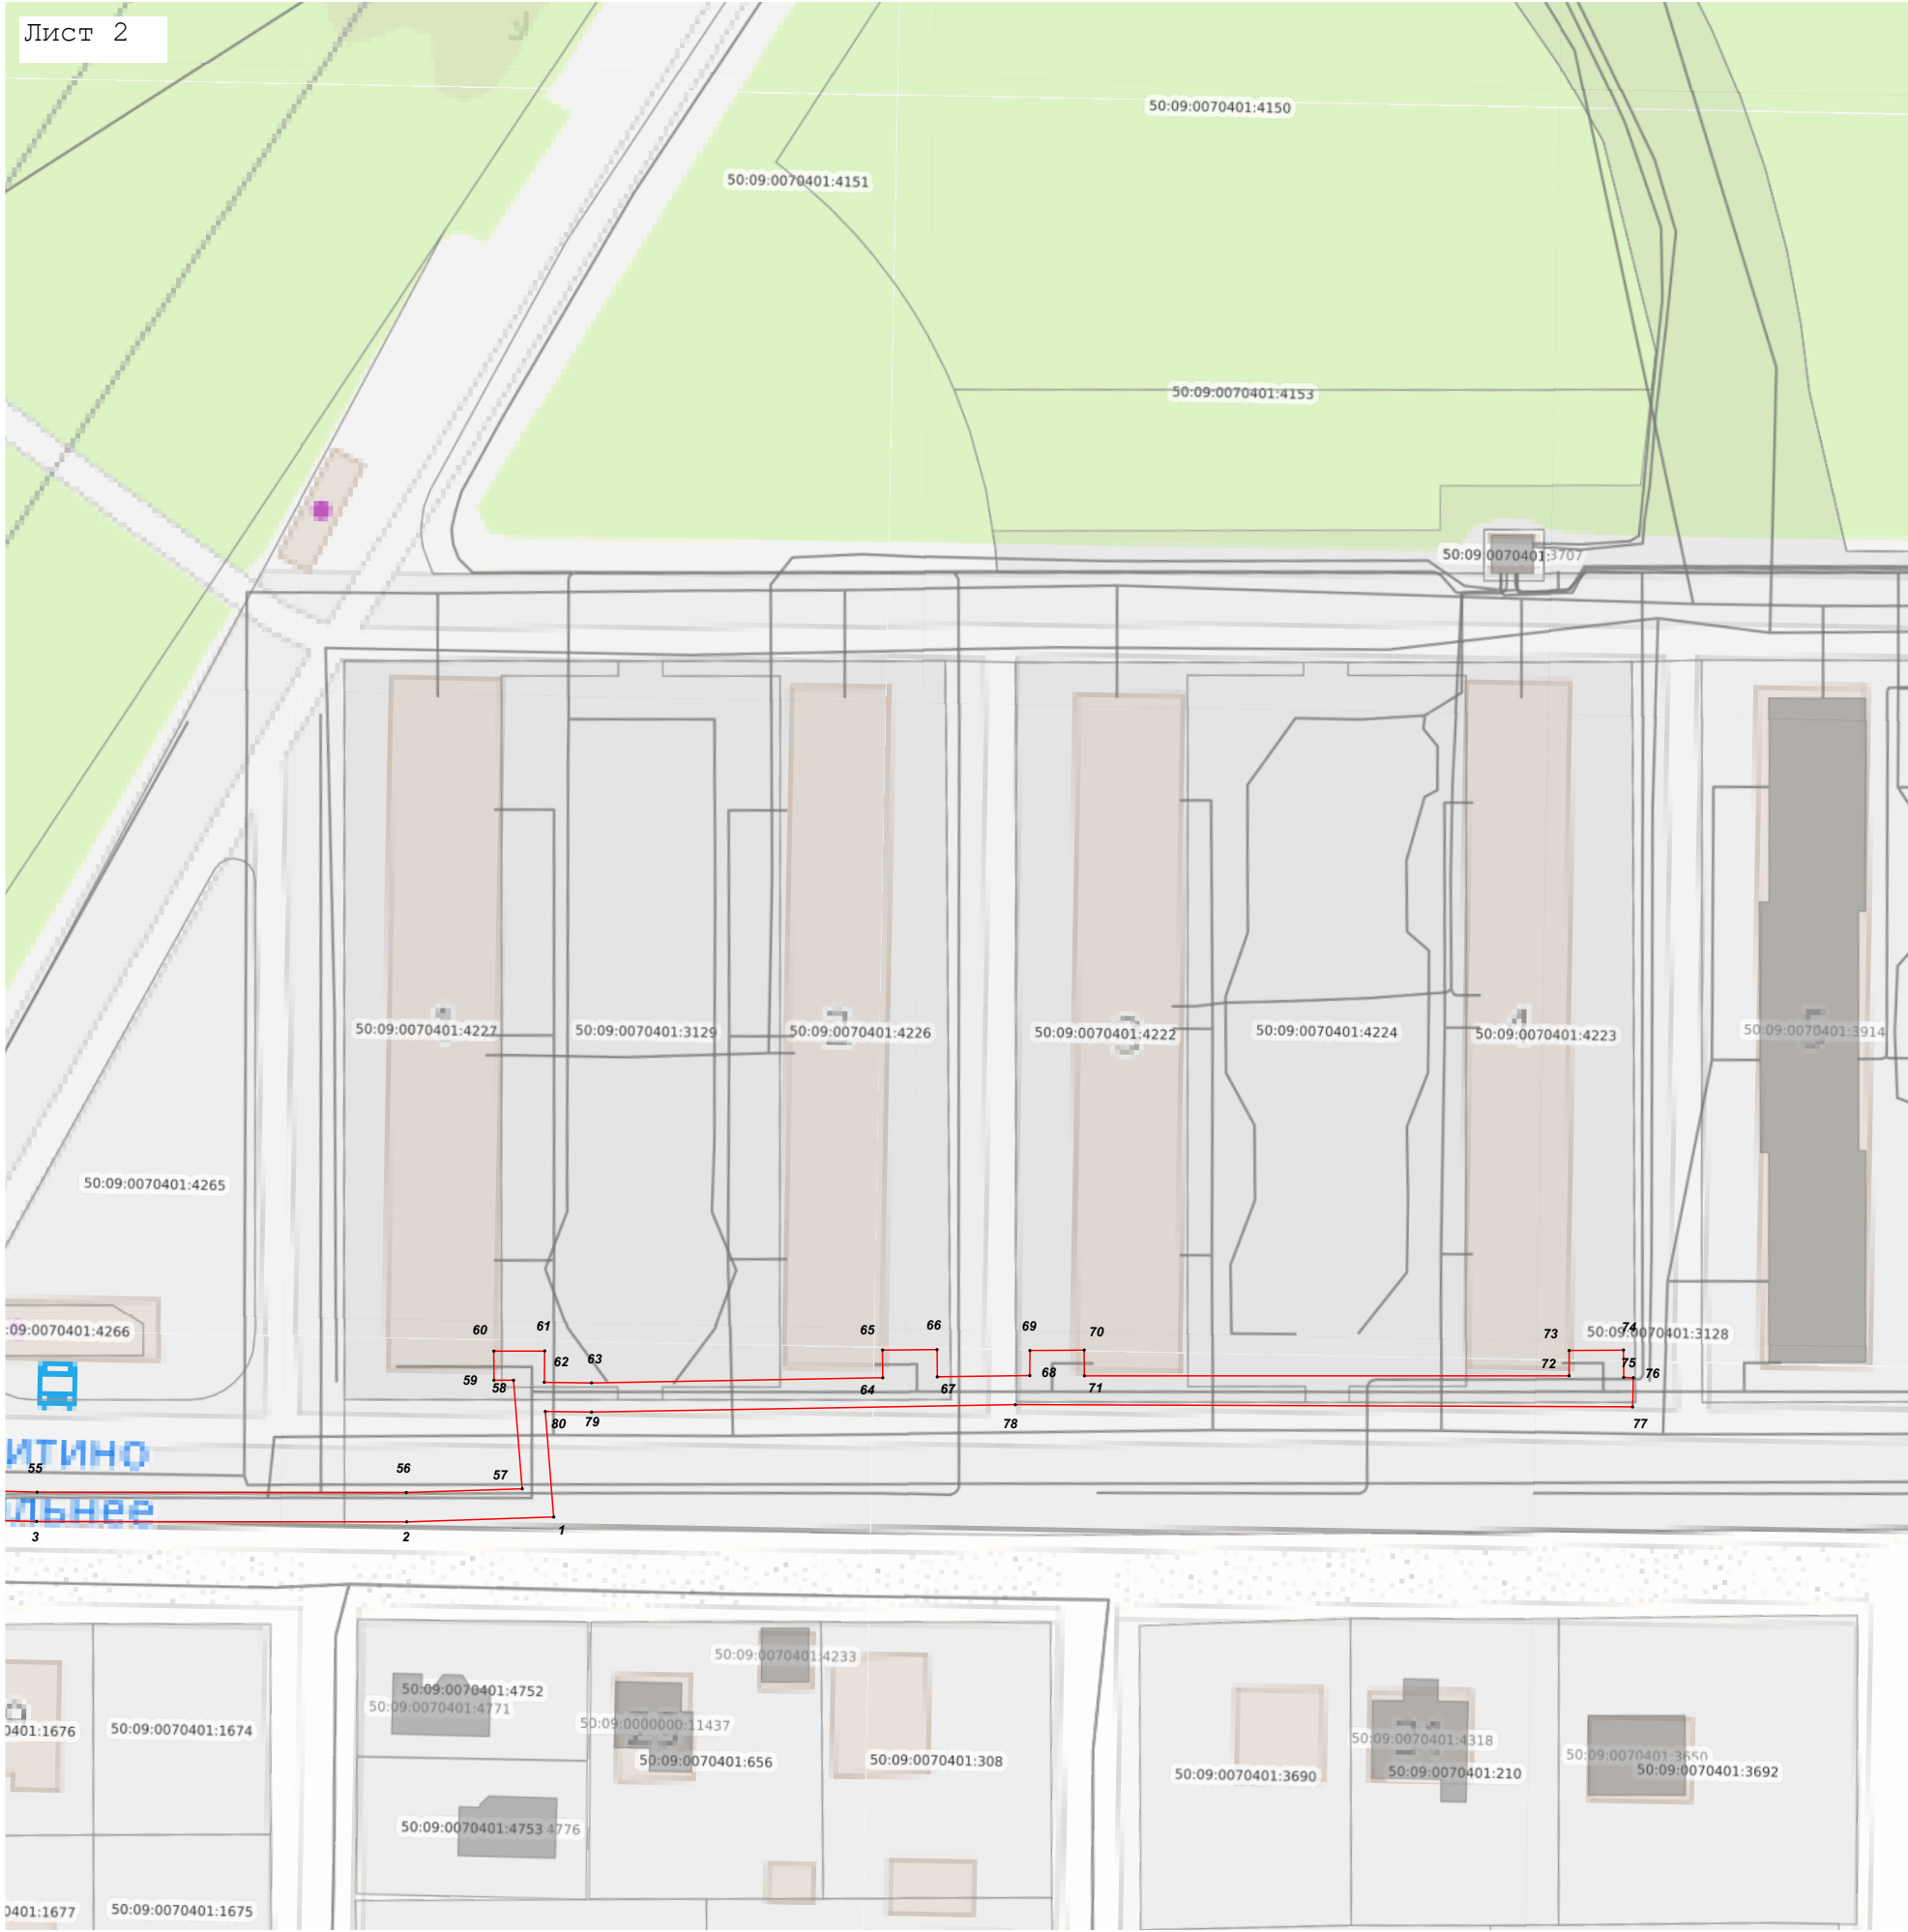

Масштаб 1:1 000

Используемые условные знаки и обозначения:

- Граница зоны
- Обозначение границы земельного участка, сведения о котором содержится в ЕГРН
- Обозначение границы кадастрового квартала по сведениям ЕГРН
- Характерная точка границы зоны
- Кадастровый номер квартала
- Кадастровый номер земельного участка

Подпись _____ Дата « 30 » июня 20 25 г.

Место для оттиска печати (при наличии) лица, составившего описание местоположения границ объекта

