ГРАФИЧЕСКОЕ ОПИСАНИЕ

местоположения границ публичного сервитута

для размещения объекта: «Строительство автомобильной дороги «Пятницкое шоссе» на участке «Митино – ЦКАД» (Этап 1) от Пятницкого шоссе (старое направление) до автомобильной дороги «Пятницкое шоссе – Саврасово – М-10 «Россия» в городском округе Красногорск и городском округе Солнечногорск Московской области»

(наименование объекта, местоположение границ которого описано (далее - объект)

Раздел 1

Сведения об объекте		
№ п/п	Характеристики объекта	Описание характеристик
1	2	3
1	Местоположение объекта	141544, Московская область, городской округ Химки, деревня Юрлово
2	Площадь объекта +/- величина погрешности определения площади (Р+/- Дельта Р)	2132 кв.м ± 16 кв.м
3	Иные характеристики объекта	Вид объекта по документу: Публичный сервитут Содержание ограничений использования объектов недвижимости в пределах зоны или территории: публичный сервитут (планируемый) в зоне планируемого размещения линейных объектов инженерной инфраструктуры, подлежащих переносу (переустройству) из зоны из зоны планируемого размещения линейного объекта: «Строительство автомобильной дороги «Пятницкое шоссе» на участке «Митино – ЦКАД» (Этап 1) от Пятницкого шоссе (старое направление) до автомобильной дороги «Пятницкое шоссе – Саврасово – М-10 «Россия» в городском округе Красногорск и городском округе Солнечногорск Московской области» Срок установления 12 мес. Обладатель публичного сервитута: Государственное казенное учреждение Московской области «Дирекция дорожного строительства», 143522, Московская обл., г.о. Истра, территория Нью Рига Резорт, строение 2, помещение III, часть комнаты 5, info@ddsmo.ru

Раздел 2

Сведения о местоположении границ объекта					
1. Система координат МСК-50 зона 2					
2. Сведения о характерных точках границ объекта					
Обозначение характерных точек границ	Координаты, м		Метод определения координат характерной точки	Средняя квадратическая погрешность положения характерной точки (M_t), м	Описание обозначения точки на местности (при наличии)
	X	Y			
1	2	3	4	5	6
1	484756.90	2172771.15	Аналитический метод	0.10	–
2	484762.49	2172775.25	Аналитический метод	0.10	–
3	484792.00	2172830.33	Аналитический метод	0.10	–
4	484805.39	2172860.00	Аналитический метод	0.10	–
5	484790.46	2172860.93	Аналитический метод	0.10	–
6	484779.44	2172836.52	Аналитический метод	0.10	–
7	484776.77	2172831.53	Аналитический метод	0.10	–
8	484732.80	2172854.66	Аналитический метод	0.10	–
9	484729.74	2172848.56	Аналитический метод	0.10	–
10	484765.73	2172829.65	Аналитический метод	0.10	–
11	484745.27	2172790.07	Аналитический метод	0.10	–
12	484744.13	2172787.50	Аналитический метод	0.10	–
13	484743.00	2172784.36	Аналитический метод	0.10	–
14	484743.66	2172783.63	Аналитический метод	0.10	–
15	484753.49	2172772.86	Аналитический метод	0.10	–
1	484756.90	2172771.15	Аналитический метод	0.10	–
3. Сведения о характерных точках части (частей) границы объекта					
Обозначение характерных точек части границы	Координаты, м		Метод определения координат характерной точки	Средняя квадратическая погрешность положения характерной точки (M_t), м	Описание обозначения точки на местности (при наличии)
	X	Y			
1	2	3	4	5	6
–	–	–	–	–	–

Раздел 3

Сведения о местоположении измененных (уточненных) границ объекта							
1. Система координат МСК-50 зона 2							
2. Сведения о характерных точках границ объекта							
Обозначение характерных точек границ	Существующие координаты, м		Измененные (уточненные) координаты, м		Метод определения координат характерной точки	Средняя квадратическая погрешность положения характерной точки (M_t), м	Описание обозначения точки на местности (при наличии)
	X	Y	X	Y			
1	2	3	4	5	6	7	8
–	–	–	–	–	–	–	–
3. Сведения о характерных точках части (частей) границы объекта							
–	–	–	–	–	–	–	–

Раздел 4

План границ объекта

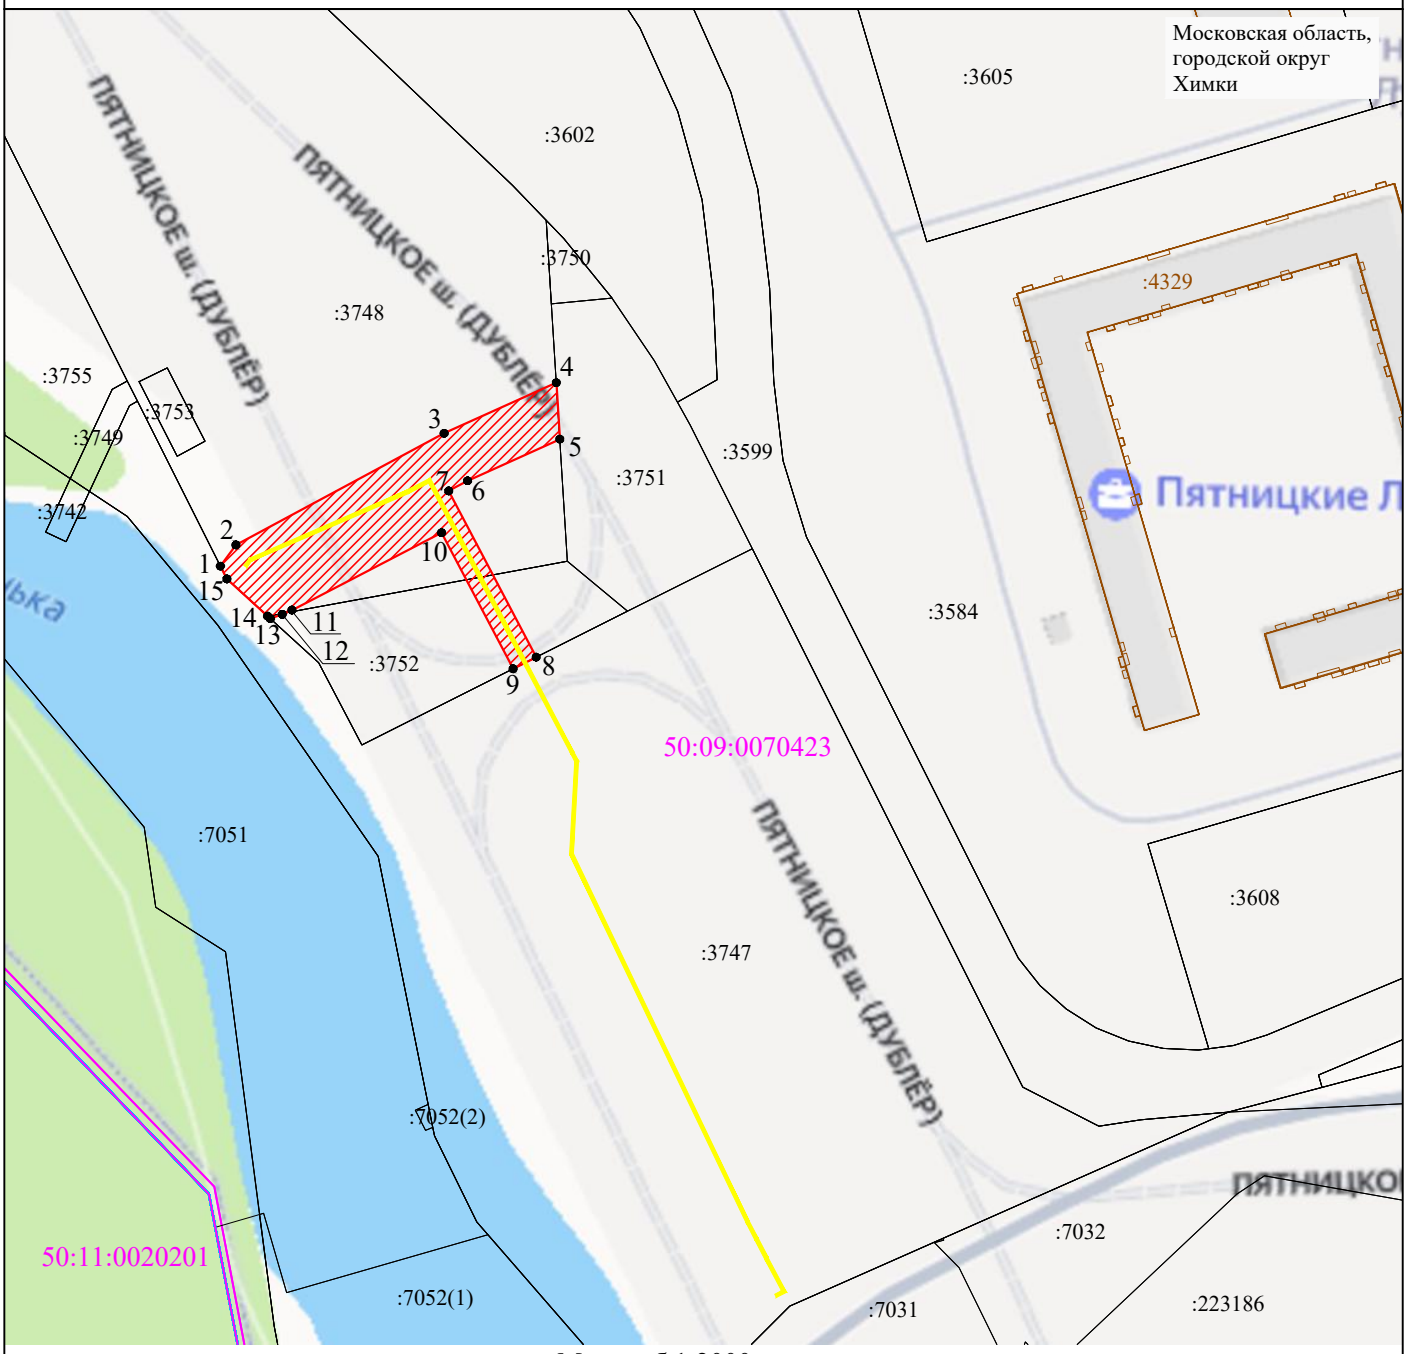

Масштаб 1:2000

Условные обозначения:

- Границы публичного сервитута
- 1 - Характерная точка границы публичного сервитута
- Переустраиваемый газопровод
- Границы земельных участков по сведениям ЕГРН
- Граница населенного пункта
- Границы ОКС, по сведениям ЕГРН
- Граница кадастрового квартала

Подпись Суровцева Е.Н. Дата «03» июля 2025г.

Место для оттиска печати (при наличии) лица, составившего описание местоположения границ объекта