

ГРАФИЧЕСКОЕ ОПИСАНИЕ
местоположения границ населенных пунктов, территориальных
зон, особо охраняемых природных территорий, зон с особыми
условиями использования территории

Публичный сервитут объекта «7 этап: реконструкция газораспределительной сети г. Химки Участок № 1 (Старые Химки), кадастровый номер 50:10:0000000:14849 - ТУ от 11.08.2023 № 26405-28-П/52» городского округа Химки Московской области»

(наименование объекта, местоположение границ которого описано (далее - объект))

Раздел 1

Сведения об объекте		
№ п/п	Характеристики объекта	Описание характеристик
1	2	3
1	Местоположение объекта	Московская область, г.о. Химки, г Химки
2	Площадь объекта ± величина погрешности определения площади ($P \pm \Delta P$)	4 605 м² ± 24 м²
3	Иные характеристики объекта	Вид объекта реестра границ: Зона с особыми условиями использования территории Содержание ограничений использования объектов недвижимости в пределах зоны или территории: Публичный сервитут, в целях размещения объекта «7 этап: реконструкция газораспределительной сети г. Химки Участок № 1 (Старые Химки), кадастровый номер 50:10:0000000:14849 - ТУ от 11.08.2023 № 26405-28-П/52» городского округа Химки Московской области». Срок установления: 7 месяцев в пользу Акционерного Общества «Мособлгаз» ОГРН 1175024034734, ИНН 5032292612 (Московская область, Одинцовский городской округ, деревня Раздоры, 1-й км. Рублево-Успенского шоссе, дом 1, корпус Б, info@mosoblغاز.ru)

Раздел 2

Сведения о местоположении границ объекта

1. Система координат МСК-50, зона 2

2. Сведения о характерных точках границ объекта

Обозначение характерных точек границ	Координаты, м		Метод определения координат характерной точки	Средняя квадратическая погрешность положения характерной точки (Mt), м	Описание обозначения точки на местности (при наличии)
	X	Y			
1	2	3	4	5	6
1	483 499,10	2 184 959,80	Аналитический метод	0,10	Нет закрепления
2	483 496,63	2 184 965,05	Аналитический метод	0,10	Нет закрепления
3	483 486,78	2 184 960,53	Аналитический метод	0,10	Нет закрепления
4	483 483,56	2 184 962,89	Аналитический метод	0,10	Нет закрепления
5	483 472,94	2 184 969,88	Аналитический метод	0,10	Нет закрепления
6	483 462,97	2 184 976,72	Аналитический метод	0,10	Нет закрепления
7	483 438,53	2 184 992,19	Аналитический метод	0,10	Нет закрепления
8	483 433,00	2 184 995,58	Аналитический метод	0,10	Нет закрепления
9	483 429,38	2 184 998,26	Аналитический метод	0,10	Нет закрепления
10	483 425,78	2 185 001,00	Аналитический метод	0,10	Нет закрепления
11	483 424,40	2 185 002,12	Аналитический метод	0,10	Нет закрепления
12	483 423,79	2 185 002,71	Аналитический метод	0,10	Нет закрепления
13	483 422,92	2 185 003,55	Аналитический метод	0,10	Нет закрепления
14	483 420,86	2 185 005,16	Аналитический метод	0,10	Нет закрепления
15	483 419,74	2 185 005,95	Аналитический метод	0,10	Нет закрепления
16	483 418,01	2 185 007,11	Аналитический метод	0,10	Нет закрепления
17	483 416,91	2 185 007,82	Аналитический метод	0,10	Нет закрепления
18	483 400,72	2 185 018,76	Аналитический метод	0,10	Нет закрепления
19	483 381,58	2 185 031,83	Аналитический метод	0,10	Нет закрепления
20	483 382,45	2 185 032,98	Аналитический метод	0,10	Нет закрепления
21	483 383,11	2 185 033,76	Аналитический метод	0,10	Нет закрепления
22	483 387,90	2 185 039,56	Аналитический метод	0,10	Нет закрепления
23	483 392,86	2 185 045,78	Аналитический метод	0,10	Нет закрепления
24	483 396,07	2 185 043,32	Аналитический метод	0,10	Нет закрепления
25	483 404,38	2 185 054,19	Аналитический метод	0,10	Нет закрепления
26	483 416,89	2 185 070,66	Аналитический метод	0,10	Нет закрепления
27	483 418,29	2 185 072,73	Аналитический метод	0,10	Нет закрепления
28	483 419,21	2 185 074,31	Аналитический метод	0,10	Нет закрепления
29	483 419,94	2 185 075,74	Аналитический метод	0,10	Нет закрепления
30	483 425,23	2 185 084,16	Аналитический метод	0,10	Нет закрепления
31	483 434,08	2 185 078,09	Аналитический метод	0,10	Нет закрепления
32	483 439,64	2 185 085,59	Аналитический метод	0,10	Нет закрепления
33	483 473,11	2 185 127,56	Аналитический метод	0,10	Нет закрепления
34	483 476,90	2 185 132,27	Аналитический метод	0,10	Нет закрепления
35	483 490,33	2 185 121,90	Аналитический метод	0,10	Нет закрепления
36	483 492,31	2 185 120,45	Аналитический метод	0,10	Нет закрепления
37	483 494,72	2 185 119,00	Аналитический метод	0,10	Нет закрепления
38	483 496,43	2 185 118,18	Аналитический метод	0,10	Нет закрепления
39	483 497,76	2 185 117,56	Аналитический метод	0,10	Нет закрепления
40	483 500,08	2 185 116,43	Аналитический метод	0,10	Нет закрепления
41	483 501,84	2 185 115,27	Аналитический метод	0,10	Нет закрепления
42	483 519,84	2 185 102,22	Аналитический метод	0,10	Нет закрепления
43	483 515,06	2 185 095,73	Аналитический метод	0,10	Нет закрепления
44	483 518,28	2 185 093,36	Аналитический метод	0,10	Нет закрепления
45	483 523,04	2 185 099,82	Аналитический метод	0,10	Нет закрепления
46	483 525,16	2 185 098,30	Аналитический метод	0,10	Нет закрепления
47	483 528,93	2 185 104,04	Аналитический метод	0,10	Нет закрепления

Раздел 2

Сведения о местоположении границ объекта					
1	2	3	4	5	6
48	483 537,10	2 185 098,68	Аналитический метод	0,10	Нет закрепления
49	483 572,61	2 185 142,89	Аналитический метод	0,10	Нет закрепления
50	483 604,59	2 185 181,87	Аналитический метод	0,10	Нет закрепления
51	483 607,31	2 185 179,62	Аналитический метод	0,10	Нет закрепления
52	483 609,63	2 185 177,37	Аналитический метод	0,10	Нет закрепления
53	483 612,30	2 185 174,77	Аналитический метод	0,10	Нет закрепления
54	483 615,41	2 185 172,28	Аналитический метод	0,10	Нет закрепления
55	483 618,48	2 185 170,18	Аналитический метод	0,10	Нет закрепления
56	483 626,35	2 185 181,48	Аналитический метод	0,10	Нет закрепления
57	483 627,89	2 185 180,36	Аналитический метод	0,10	Нет закрепления
58	483 625,67	2 185 177,49	Аналитический метод	0,10	Нет закрепления
59	483 628,83	2 185 175,04	Аналитический метод	0,10	Нет закрепления
60	483 631,12	2 185 178,00	Аналитический метод	0,10	Нет закрепления
61	483 694,25	2 185 131,89	Аналитический метод	0,10	Нет закрепления
62	483 698,36	2 185 129,46	Аналитический метод	0,10	Нет закрепления
63	483 696,45	2 185 127,09	Аналитический метод	0,10	Нет закрепления
64	483 694,70	2 185 125,37	Аналитический метод	0,10	Нет закрепления
65	483 692,14	2 185 123,62	Аналитический метод	0,10	Нет закрепления
66	483 689,89	2 185 122,48	Аналитический метод	0,10	Нет закрепления
67	483 688,15	2 185 121,76	Аналитический метод	0,10	Нет закрепления
68	483 698,37	2 185 090,23	Аналитический метод	0,10	Нет закрепления
69	483 706,71	2 185 085,39	Аналитический метод	0,10	Нет закрепления
70	483 732,70	2 185 093,73	Аналитический метод	0,10	Нет закрепления
71	483 737,83	2 185 100,65	Аналитический метод	0,10	Нет закрепления
72	483 739,52	2 185 103,03	Аналитический метод	0,10	Нет закрепления
73	483 741,47	2 185 105,28	Аналитический метод	0,10	Нет закрепления
74	483 746,84	2 185 099,91	Аналитический метод	0,10	Нет закрепления
75	483 750,63	2 185 097,11	Аналитический метод	0,10	Нет закрепления
76	483 756,23	2 185 093,68	Аналитический метод	0,10	Нет закрепления
77	483 761,65	2 185 090,86	Аналитический метод	0,10	Нет закрепления
78	483 764,58	2 185 089,48	Аналитический метод	0,10	Нет закрепления
79	483 768,75	2 185 087,70	Аналитический метод	0,10	Нет закрепления
80	483 773,44	2 185 086,16	Аналитический метод	0,10	Нет закрепления
81	483 779,44	2 185 084,71	Аналитический метод	0,10	Нет закрепления
82	483 784,46	2 185 083,88	Аналитический метод	0,10	Нет закрепления
83	483 788,23	2 185 083,55	Аналитический метод	0,10	Нет закрепления
84	483 792,08	2 185 083,15	Аналитический метод	0,10	Нет закрепления
85	483 794,28	2 185 084,10	Аналитический метод	0,10	Нет закрепления
86	483 812,07	2 185 046,48	Аналитический метод	0,10	Нет закрепления
87	483 815,21	2 185 039,47	Аналитический метод	0,10	Нет закрепления
88	483 807,51	2 185 035,66	Аналитический метод	0,10	Нет закрепления
89	483 809,28	2 185 032,07	Аналитический метод	0,10	Нет закрепления
90	483 820,53	2 185 037,63	Аналитический метод	0,10	Нет закрепления
91	483 815,70	2 185 048,15	Аналитический метод	0,10	Нет закрепления
92	483 796,25	2 185 089,29	Аналитический метод	0,10	Нет закрепления
93	483 791,46	2 185 087,24	Аналитический метод	0,10	Нет закрепления
94	483 788,56	2 185 087,54	Аналитический метод	0,10	Нет закрепления
95	483 783,81	2 185 088,00	Аналитический метод	0,10	Нет закрепления
96	483 778,89	2 185 088,91	Аналитический метод	0,10	Нет закрепления
97	483 774,15	2 185 090,17	Аналитический метод	0,10	Нет закрепления
98	483 770,17	2 185 091,44	Аналитический метод	0,10	Нет закрепления
99	483 765,01	2 185 093,66	Аналитический метод	0,10	Нет закрепления
100	483 758,60	2 185 096,94	Аналитический метод	0,10	Нет закрепления
101	483 754,04	2 185 099,78	Аналитический метод	0,10	Нет закрепления
102	483 749,47	2 185 102,94	Аналитический метод	0,10	Нет закрепления

Раздел 2

Сведения о местоположении границ объекта					
1	2	3	4	5	6
103	483 749,82	2 185 103,35	Аналитический метод	0,10	Нет закрепления
104	483 751,09	2 185 105,12	Аналитический метод	0,10	Нет закрепления
105	483 752,90	2 185 107,53	Аналитический метод	0,10	Нет закрепления
106	483 754,90	2 185 109,37	Аналитический метод	0,10	Нет закрепления
107	483 756,69	2 185 110,85	Аналитический метод	0,10	Нет закрепления
108	483 758,96	2 185 112,27	Аналитический метод	0,10	Нет закрепления
109	483 761,18	2 185 113,42	Аналитический метод	0,10	Нет закрепления
110	483 786,48	2 185 124,99	Аналитический метод	0,10	Нет закрепления
111	483 790,82	2 185 115,84	Аналитический метод	0,10	Нет закрепления
112	483 794,43	2 185 117,55	Аналитический метод	0,10	Нет закрепления
113	483 788,40	2 185 130,27	Аналитический метод	0,10	Нет закрепления
114	483 784,53	2 185 128,50	Аналитический метод	0,10	Нет закрепления
115	483 783,14	2 185 131,53	Аналитический метод	0,10	Нет закрепления
116	483 786,36	2 185 133,50	Аналитический метод	0,10	Нет закрепления
117	483 789,50	2 185 135,62	Аналитический метод	0,10	Нет закрепления
118	483 792,05	2 185 137,55	Аналитический метод	0,10	Нет закрепления
119	483 794,99	2 185 139,88	Аналитический метод	0,10	Нет закрепления
120	483 797,38	2 185 141,93	Аналитический метод	0,10	Нет закрепления
121	483 800,85	2 185 145,35	Аналитический метод	0,10	Нет закрепления
122	483 803,19	2 185 147,56	Аналитический метод	0,10	Нет закрепления
123	483 800,48	2 185 150,50	Аналитический метод	0,10	Нет закрепления
124	483 798,58	2 185 148,70	Аналитический метод	0,10	Нет закрепления
125	483 796,64	2 185 146,87	Аналитический метод	0,10	Нет закрепления
126	483 794,63	2 185 144,83	Аналитический метод	0,10	Нет закрепления
127	483 792,24	2 185 142,76	Аналитический метод	0,10	Нет закрепления
128	483 788,31	2 185 139,82	Аналитический метод	0,10	Нет закрепления
129	483 784,23	2 185 136,96	Аналитический метод	0,10	Нет закрепления
130	483 781,32	2 185 135,06	Аналитический метод	0,10	Нет закрепления
131	483 777,98	2 185 133,20	Аналитический метод	0,10	Нет закрепления
132	483 780,89	2 185 126,83	Аналитический метод	0,10	Нет закрепления
133	483 759,51	2 185 117,05	Аналитический метод	0,10	Нет закрепления
134	483 757,41	2 185 115,97	Аналитический метод	0,10	Нет закрепления
135	483 754,74	2 185 114,30	Аналитический метод	0,10	Нет закрепления
136	483 752,55	2 185 112,60	Аналитический метод	0,10	Нет закрепления
137	483 749,98	2 185 110,19	Аналитический метод	0,10	Нет закрепления
138	483 748,61	2 185 108,49	Аналитический метод	0,10	Нет закрепления
139	483 746,63	2 185 105,78	Аналитический метод	0,10	Нет закрепления
140	483 741,58	2 185 110,82	Аналитический метод	0,10	Нет закрепления
141	483 739,97	2 185 109,46	Аналитический метод	0,10	Нет закрепления
142	483 738,32	2 185 107,76	Аналитический метод	0,10	Нет закрепления
143	483 736,31	2 185 105,40	Аналитический метод	0,10	Нет закрепления
144	483 734,54	2 185 102,93	Аналитический метод	0,10	Нет закрепления
145	483 730,25	2 185 097,15	Аналитический метод	0,10	Нет закрепления
146	483 707,18	2 185 089,74	Аналитический метод	0,10	Нет закрепления
147	483 704,41	2 185 091,35	Аналитический метод	0,10	Нет закрепления
148	483 705,23	2 185 092,81	Аналитический метод	0,10	Нет закрепления
149	483 701,75	2 185 094,77	Аналитический метод	0,10	Нет закрепления
150	483 701,34	2 185 094,05	Аналитический метод	0,10	Нет закрепления
151	483 693,07	2 185 119,53	Аналитический метод	0,10	Нет закрепления
152	483 695,36	2 185 120,93	Аналитический метод	0,10	Нет закрепления
153	483 697,69	2 185 122,71	Аналитический метод	0,10	Нет закрепления
154	483 700,09	2 185 125,25	Аналитический метод	0,10	Нет закрепления
155	483 701,80	2 185 127,36	Аналитический метод	0,10	Нет закрепления
156	483 702,95	2 185 129,26	Аналитический метод	0,10	Нет закрепления
157	483 703,76	2 185 130,93	Аналитический метод	0,10	Нет закрепления

Раздел 2

Сведения о местоположении границ объекта					
1	2	3	4	5	6
158	483 696,45	2 185 135,23	Аналитический метод	0,10	Нет закрепления
159	483 625,41	2 185 187,12	Аналитический метод	0,10	Нет закрепления
160	483 617,46	2 185 175,71	Аналитический метод	0,10	Нет закрепления
161	483 615,27	2 185 177,50	Аналитический метод	0,10	Нет закрепления
162	483 612,54	2 185 180,12	Аналитический метод	0,10	Нет закрепления
163	483 610,69	2 185 182,00	Аналитический метод	0,10	Нет закрепления
164	483 608,19	2 185 184,12	Аналитический метод	0,10	Нет закрепления
165	483 606,12	2 185 185,74	Аналитический метод	0,10	Нет закрепления
166	483 603,83	2 185 187,24	Аналитический метод	0,10	Нет закрепления
167	483 587,35	2 185 167,16	Аналитический метод	0,10	Нет закрепления
168	483 578,59	2 185 173,75	Аналитический метод	0,10	Нет закрепления
169	483 576,19	2 185 170,55	Аналитический метод	0,10	Нет закрепления
170	483 584,81	2 185 164,06	Аналитический метод	0,10	Нет закрепления
171	483 569,51	2 185 145,41	Аналитический метод	0,10	Нет закрепления
172	483 536,25	2 185 104,01	Аналитический метод	0,10	Нет закрепления
173	483 527,77	2 185 109,57	Аналитический метод	0,10	Нет закрепления
174	483 524,11	2 185 103,98	Аналитический метод	0,10	Нет закрепления
175	483 514,33	2 185 111,44	Аналитический метод	0,10	Нет закрепления
176	483 505,79	2 185 117,43	Аналитический метод	0,10	Нет закрепления
177	483 507,92	2 185 120,47	Аналитический метод	0,10	Нет закрепления
178	483 510,72	2 185 124,37	Аналитический метод	0,10	Нет закрепления
179	483 512,99	2 185 126,86	Аналитический метод	0,10	Нет закрепления
180	483 515,13	2 185 129,06	Аналитический метод	0,10	Нет закрепления
181	483 519,32	2 185 133,27	Аналитический метод	0,10	Нет закрепления
182	483 523,54	2 185 137,15	Аналитический метод	0,10	Нет закрепления
183	483 525,67	2 185 139,24	Аналитический метод	0,10	Нет закрепления
184	483 527,76	2 185 141,71	Аналитический метод	0,10	Нет закрепления
185	483 529,48	2 185 144,80	Аналитический метод	0,10	Нет закрепления
186	483 530,38	2 185 146,85	Аналитический метод	0,10	Нет закрепления
187	483 531,14	2 185 149,06	Аналитический метод	0,10	Нет закрепления
188	483 532,07	2 185 151,57	Аналитический метод	0,10	Нет закрепления
189	483 533,12	2 185 153,66	Аналитический метод	0,10	Нет закрепления
190	483 533,97	2 185 155,05	Аналитический метод	0,10	Нет закрепления
191	483 539,65	2 185 162,41	Аналитический метод	0,10	Нет закрепления
192	483 544,66	2 185 170,12	Аналитический метод	0,10	Нет закрепления
193	483 548,12	2 185 174,29	Аналитический метод	0,10	Нет закрепления
194	483 558,51	2 185 186,84	Аналитический метод	0,10	Нет закрепления
195	483 547,83	2 185 195,45	Аналитический метод	0,10	Нет закрепления
196	483 534,78	2 185 205,97	Аналитический метод	0,10	Нет закрепления
197	483 532,27	2 185 202,86	Аналитический метод	0,10	Нет закрепления
198	483 545,32	2 185 192,33	Аналитический метод	0,10	Нет закрепления
199	483 552,85	2 185 186,27	Аналитический метод	0,10	Нет закрепления
200	483 545,04	2 185 176,84	Аналитический метод	0,10	Нет закрепления
201	483 541,43	2 185 172,49	Аналитический метод	0,10	Нет закрепления
202	483 536,38	2 185 164,73	Аналитический метод	0,10	Нет закрепления
203	483 530,72	2 185 157,39	Аналитический метод	0,10	Нет закрепления
204	483 529,43	2 185 155,25	Аналитический метод	0,10	Нет закрепления
205	483 528,26	2 185 152,78	Аналитический метод	0,10	Нет закрепления
206	483 527,31	2 185 150,19	Аналитический метод	0,10	Нет закрепления
207	483 526,29	2 185 147,30	Аналитический метод	0,10	Нет закрепления
208	483 524,62	2 185 144,48	Аналитический метод	0,10	Нет закрепления
209	483 522,89	2 185 142,09	Аналитический метод	0,10	Нет закрепления
210	483 520,90	2 185 140,15	Аналитический метод	0,10	Нет закрепления
211	483 516,53	2 185 136,14	Аналитический метод	0,10	Нет закрепления
212	483 512,34	2 185 131,92	Аналитический метод	0,10	Нет закрепления

Раздел 2

Сведения о местоположении границ объекта					
1	2	3	4	5	6
213	483 509,12	2 185 128,56	Аналитический метод	0,10	Нет закрепления
214	483 506,43	2 185 125,27	Аналитический метод	0,10	Нет закрепления
215	483 504,61	2 185 122,72	Аналитический метод	0,10	Нет закрепления
216	483 502,46	2 185 119,65	Аналитический метод	0,10	Нет закрепления
217	483 500,90	2 185 120,52	Аналитический метод	0,10	Нет закрепления
218	483 499,29	2 185 121,25	Аналитический метод	0,10	Нет закрепления
219	483 497,01	2 185 122,35	Аналитический метод	0,10	Нет закрепления
220	483 494,97	2 185 123,50	Аналитический метод	0,10	Нет закрепления
221	483 492,79	2 185 125,05	Аналитический метод	0,10	Нет закрепления
222	483 476,23	2 185 137,84	Аналитический метод	0,10	Нет закрепления
223	483 475,19	2 185 136,52	Аналитический метод	0,10	Нет закрепления
224	483 458,41	2 185 149,75	Аналитический метод	0,10	Нет закрепления
225	483 467,47	2 185 162,66	Аналитический метод	0,10	Нет закрепления
226	483 462,78	2 185 166,29	Аналитический метод	0,10	Нет закрепления
227	483 437,53	2 185 185,56	Аналитический метод	0,10	Нет закрепления
228	483 429,02	2 185 171,37	Аналитический метод	0,10	Нет закрепления
229	483 432,42	2 185 169,26	Аналитический метод	0,10	Нет закрепления
230	483 438,66	2 185 179,67	Аналитический метод	0,10	Нет закрепления
231	483 460,34	2 185 163,12	Аналитический метод	0,10	Нет закрепления
232	483 462,01	2 185 161,83	Аналитический метод	0,10	Нет закрепления
233	483 453,01	2 185 148,92	Аналитический метод	0,10	Нет закрепления
234	483 454,45	2 185 147,78	Аналитический метод	0,10	Нет закрепления
235	483 472,68	2 185 133,41	Аналитический метод	0,10	Нет закрепления
236	483 470,72	2 185 130,97	Аналитический метод	0,10	Нет закрепления
237	483 469,23	2 185 132,12	Аналитический метод	0,10	Нет закрепления
238	483 466,77	2 185 128,97	Аналитический метод	0,10	Нет закрепления
239	483 468,22	2 185 127,84	Аналитический метод	0,10	Нет закрепления
240	483 436,47	2 185 088,03	Аналитический метод	0,10	Нет закрепления
241	483 433,16	2 185 083,57	Аналитический метод	0,10	Нет закрепления
242	483 424,20	2 185 089,73	Аналитический метод	0,10	Нет закрепления
243	483 416,41	2 185 077,63	Аналитический метод	0,10	Нет закрепления
244	483 414,73	2 185 074,71	Аналитический метод	0,10	Нет закрепления
245	483 413,68	2 185 073,05	Аналитический метод	0,10	Нет закрепления
246	483 404,50	2 185 060,97	Аналитический метод	0,10	Нет закрепления
247	483 400,92	2 185 063,48	Аналитический метод	0,10	Нет закрепления
248	483 398,63	2 185 060,20	Аналитический метод	0,10	Нет закрепления
249	483 402,08	2 185 057,78	Аналитический метод	0,10	Нет закрепления
250	483 395,32	2 185 048,93	Аналитический метод	0,10	Нет закрепления
251	483 392,17	2 185 051,34	Аналитический метод	0,10	Нет закрепления
252	483 384,80	2 185 042,08	Аналитический метод	0,10	Нет закрепления
253	483 380,10	2 185 036,39	Аналитический метод	0,10	Нет закрепления
254	483 379,00	2 185 035,12	Аналитический метод	0,10	Нет закрепления
255	483 378,06	2 185 033,72	Аналитический метод	0,10	Нет закрепления
256	483 377,15	2 185 032,16	Аналитический метод	0,10	Нет закрепления
257	483 376,39	2 185 030,53	Аналитический метод	0,10	Нет закрепления
258	483 377,82	2 185 029,55	Аналитический метод	0,10	Нет закрепления
259	483 392,43	2 185 019,58	Аналитический метод	0,10	Нет закрепления
260	483 391,79	2 185 018,66	Аналитический метод	0,10	Нет закрепления
261	483 395,07	2 185 016,36	Аналитический метод	0,10	Нет закрепления
262	483 395,73	2 185 017,33	Аналитический метод	0,10	Нет закрепления
263	483 398,47	2 185 015,45	Аналитический метод	0,10	Нет закрепления
264	483 414,74	2 185 004,45	Аналитический метод	0,10	Нет закрепления
265	483 417,83	2 185 002,41	Аналитический метод	0,10	Нет закрепления
266	483 420,23	2 185 000,59	Аналитический метод	0,10	Нет закрепления
267	483 422,09	2 184 998,82	Аналитический метод	0,10	Нет закрепления

Раздел 2

Сведения о местоположении границ объекта					
1	2	3	4	5	6
268	483 423,31	2 184 997,85	Аналитический метод	0,10	Нет закрепления
269	483 427,01	2 184 995,04	Аналитический метод	0,10	Нет закрепления
270	483 430,76	2 184 992,26	Аналитический метод	0,10	Нет закрепления
271	483 436,42	2 184 988,79	Аналитический метод	0,10	Нет закрепления
272	483 450,70	2 184 979,76	Аналитический метод	0,10	Нет закрепления
273	483 450,41	2 184 979,38	Аналитический метод	0,10	Нет закрепления
274	483 453,60	2 184 976,97	Аналитический метод	0,10	Нет закрепления
275	483 454,09	2 184 977,61	Аналитический метод	0,10	Нет закрепления
276	483 460,77	2 184 973,38	Аналитический метод	0,10	Нет закрепления
277	483 470,71	2 184 966,56	Аналитический метод	0,10	Нет закрепления
278	483 481,27	2 184 959,60	Аналитический метод	0,10	Нет закрепления
279	483 486,32	2 184 955,91	Аналитический метод	0,10	Нет закрепления
280	483 494,67	2 184 959,83	Аналитический метод	0,10	Нет закрепления
281	483 495,47	2 184 958,11	Аналитический метод	0,10	Нет закрепления
1	483 499,10	2 184 959,80	Аналитический метод	0,10	Нет закрепления
3. Сведения о характерных точках части (частей) границы объекта					
1	2	3	4	5	6
—	—	—	—	—	—

Раздел 3


Сведения о местоположении измененных (уточненных) границ объекта

1. Система координат МСК-50, зона 2

2. Сведения о характерных точках границ объекта

Обозначение характерных точек границы	Существующие координаты, м		Измененные (уточненные) координаты, м		Метод определения координат характерной точки	Средняя квадратическая погрешность положения характерной точки (Mt), м	Описание обозначения точки на местности (при наличии)
	X	Y	X	Y			
1	2	3	4	5	6	7	8
—	—	—	—	—	—	—	—
3. Сведения о характерных точках части (частей) границы объекта							
1	2	3	4	5	6	7	8
—	—	—	—	—	—	—	—

Раздел 4
План границ объекта

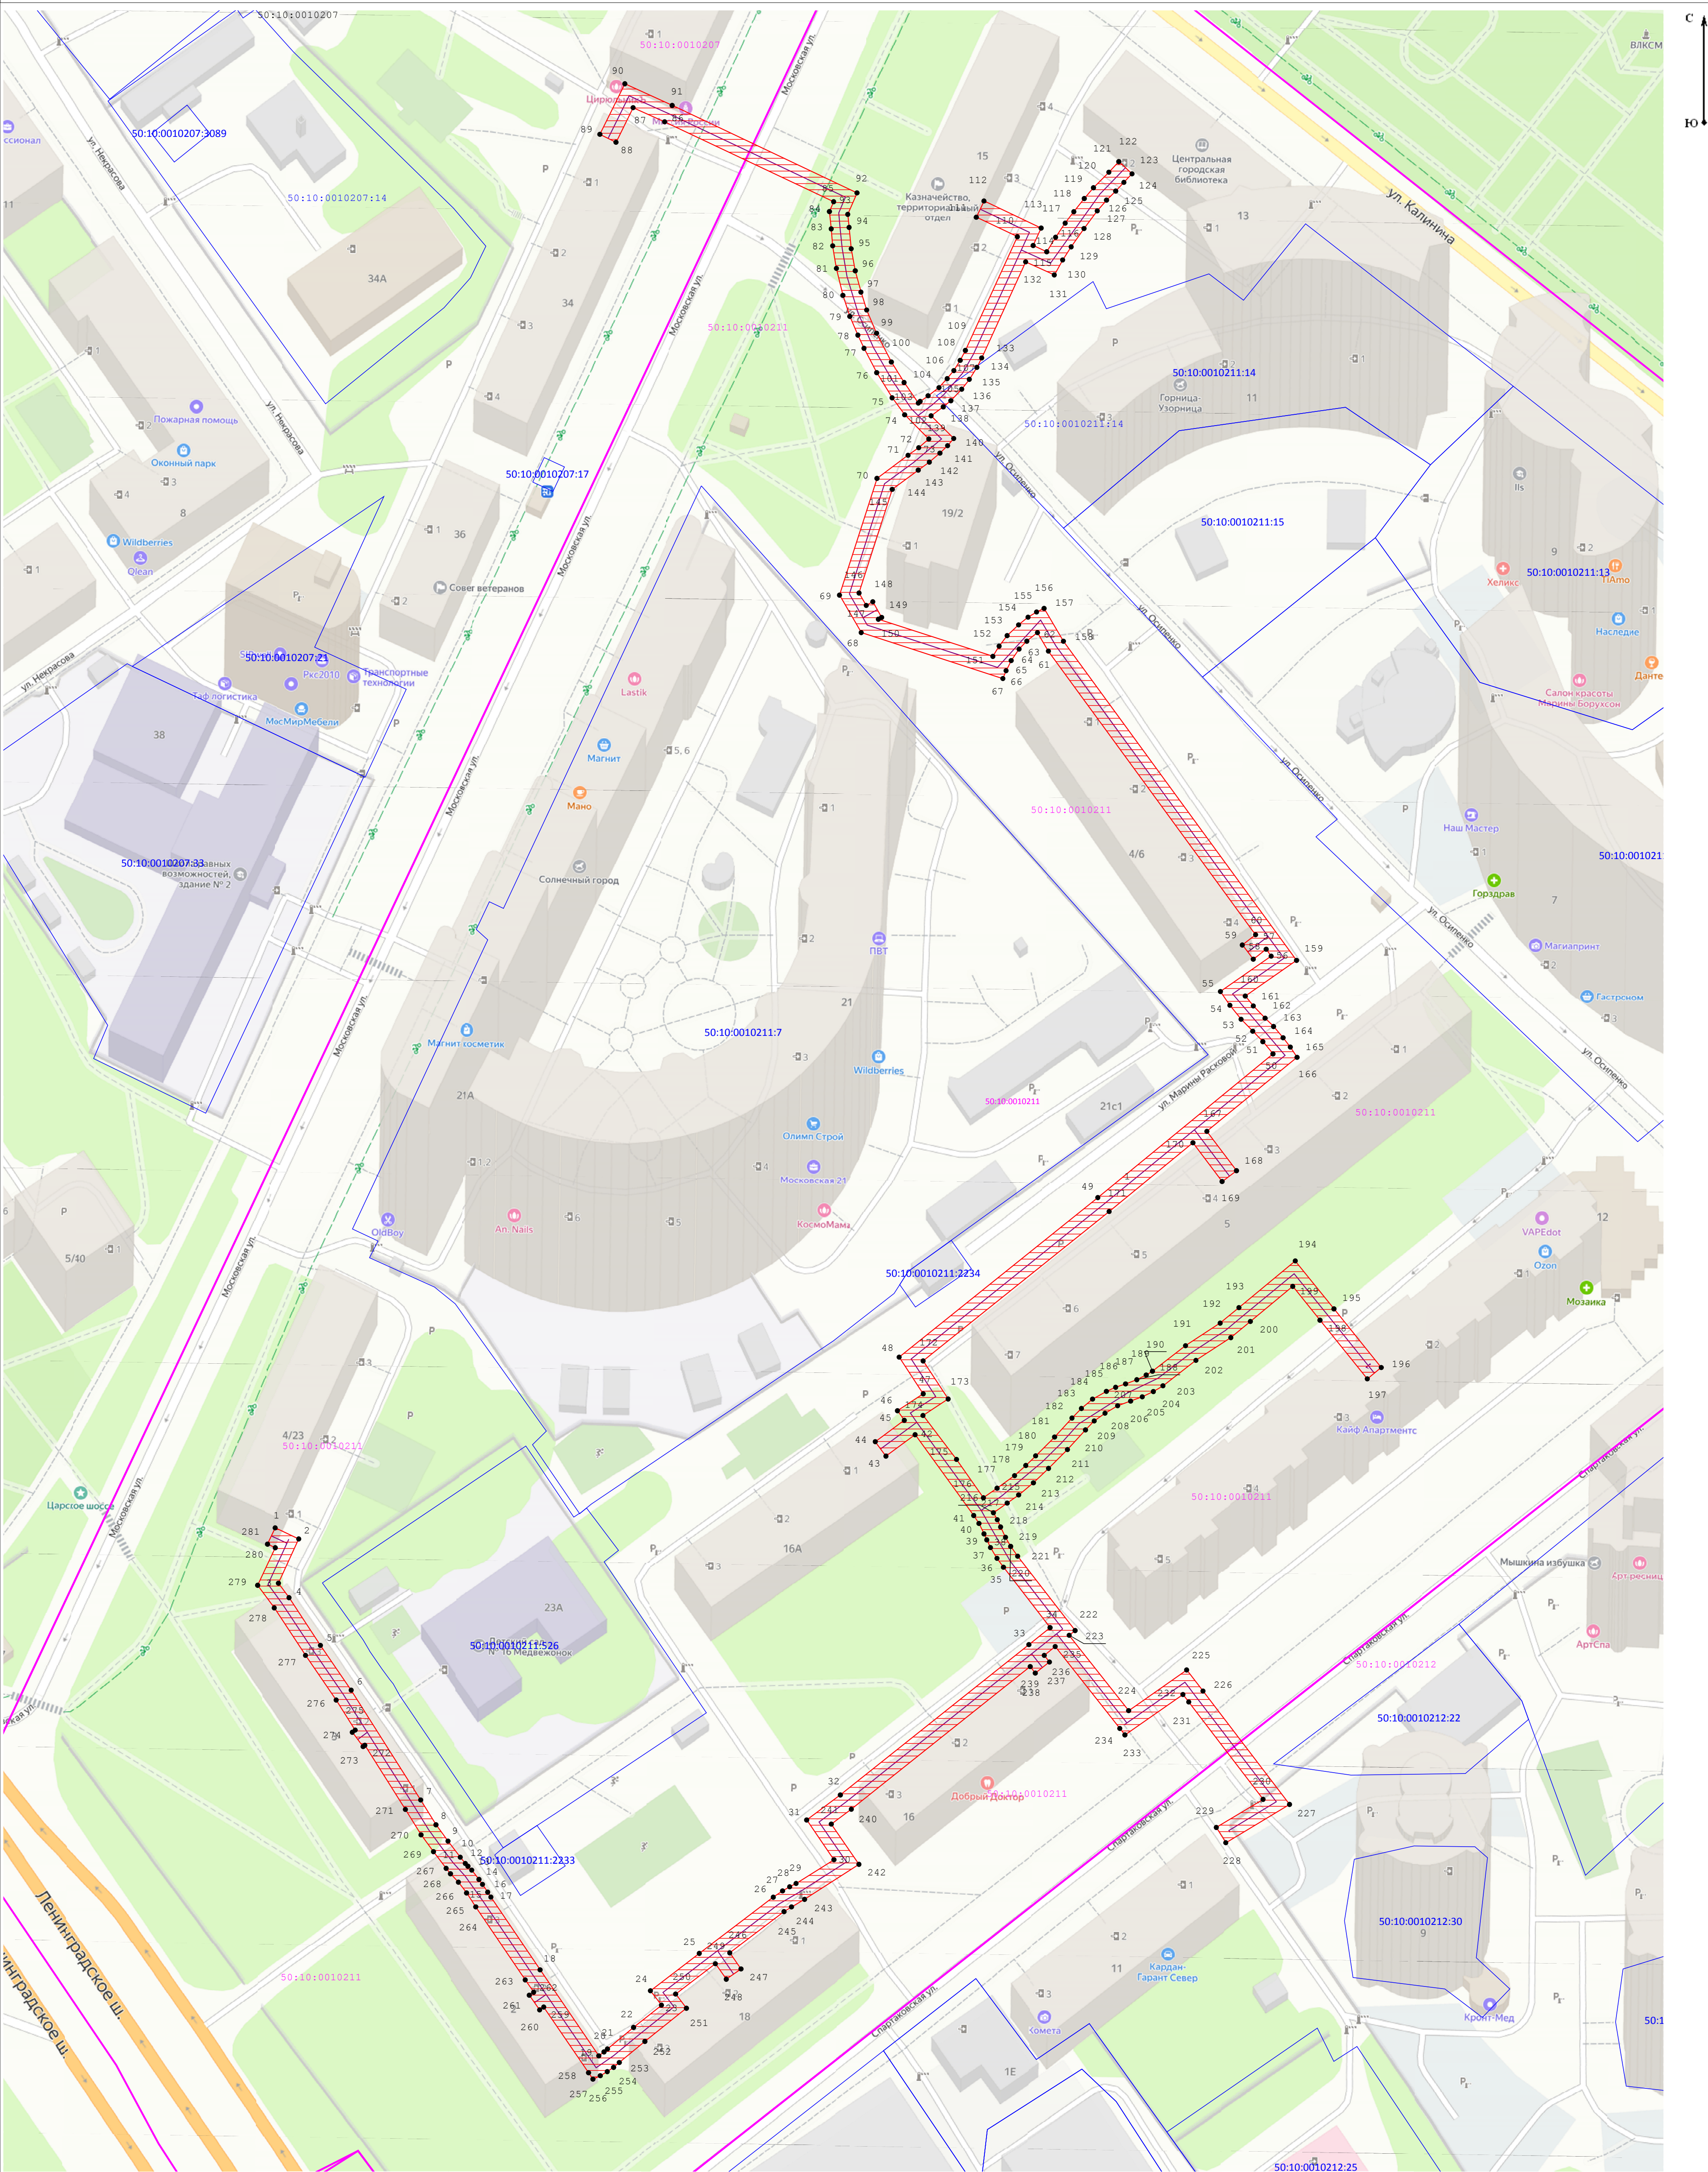

Масштаб 1:700

Используемые условные знаки и обозначения:

- Характерная точка границы ЗОУИТ
- Вновь образованная часть границы ЗОУИТ
- Граница и обозначение кадастрового квартала, в котором расположен объект
- Граница и обозначение земельного участка, учтенного в ГКН
- Проектируемый газопровод

Подпись _____ Дата « 29 » мая 20 25 г.

Место для оттиска печати (при наличии) лица, составившего описание местоположения границ объекта