

ГРАФИЧЕСКОЕ ОПИСАНИЕ

местоположения границ населенных пунктов, территориальных зон, особо охраняемых природных территорий, зон с особыми условиями использования территории

«Сведения о границах территории, в отношении которой устанавливается публичный сервитут для строительства, реконструкции, эксплуатации, капитального ремонта линейного объекта: «Газопровод высокого давления $P \leq 0,6$ МПа».

(наименование объекта, местоположение границ которого описано (далее - объект))

Раздел 1

Сведения об объекте

№ п/п	Характеристики объекта	Описание характеристик
1	2	3
1.	Местоположение объекта	Московская область, г.о Химки, город Химки, деревня Елино
2.	Площадь объекта +/- величина погрешности определения площади (P +/- Дельта P)	1129 +/- 2 м ²
3.	Иные характеристики объекта	-

Раздел 2

Сведения о местоположении границ объекта

1. Система координат МСК-50, зона 2

2. Сведения о характерных точках границ объекта


Обозначение характерных точек границ	Координаты, м		Метод определения координат характерной точки	Средняя квадратическая погрешность положения характерной точки (Mt), м	Описание обозначения точки на местности (при наличии)
	X	Y			
1	2	3	4	5	6
1	495307.94	2174882.47	Аналитический метод	0.10	Закрепление отсутствует
2	495309.99	2174885.86	Аналитический метод	0.10	Закрепление отсутствует
3	495303.83	2174889.82	Аналитический метод	0.10	Закрепление отсутствует
4	495185.64	2174712.77	Аналитический метод	0.10	Закрепление отсутствует
5	495158.08	2174679.34	Аналитический метод	0.10	Закрепление отсутствует
6	495139.87	2174664.99	Аналитический метод	0.10	Закрепление отсутствует
7	495142.20	2174661.66	Аналитический метод	0.10	Закрепление отсутствует
8	495160.87	2174676.50	Аналитический метод	0.10	Закрепление отсутствует
9	495189.30	2174710.99	Аналитический метод	0.10	Закрепление отсутствует
10	495304.94	2174884.40	Аналитический метод	0.10	Закрепление отсутствует
1	495307.94	2174882.47	Аналитический метод	0.10	Закрепление отсутствует

3. Сведения о характерных точках части (частей) границы объекта

Обозначение характерных точек части границы	Координаты, м		Метод определения координат характерной точки	Средняя квадратическая погрешность положения характерной точки (Mt), м	Описание обозначения точки на местности (при наличии)
	X	Y			
1	2	3	4	5	6
-	-	-	-	-	-

Раздел 4

Схема расположения границ публичного сервитута

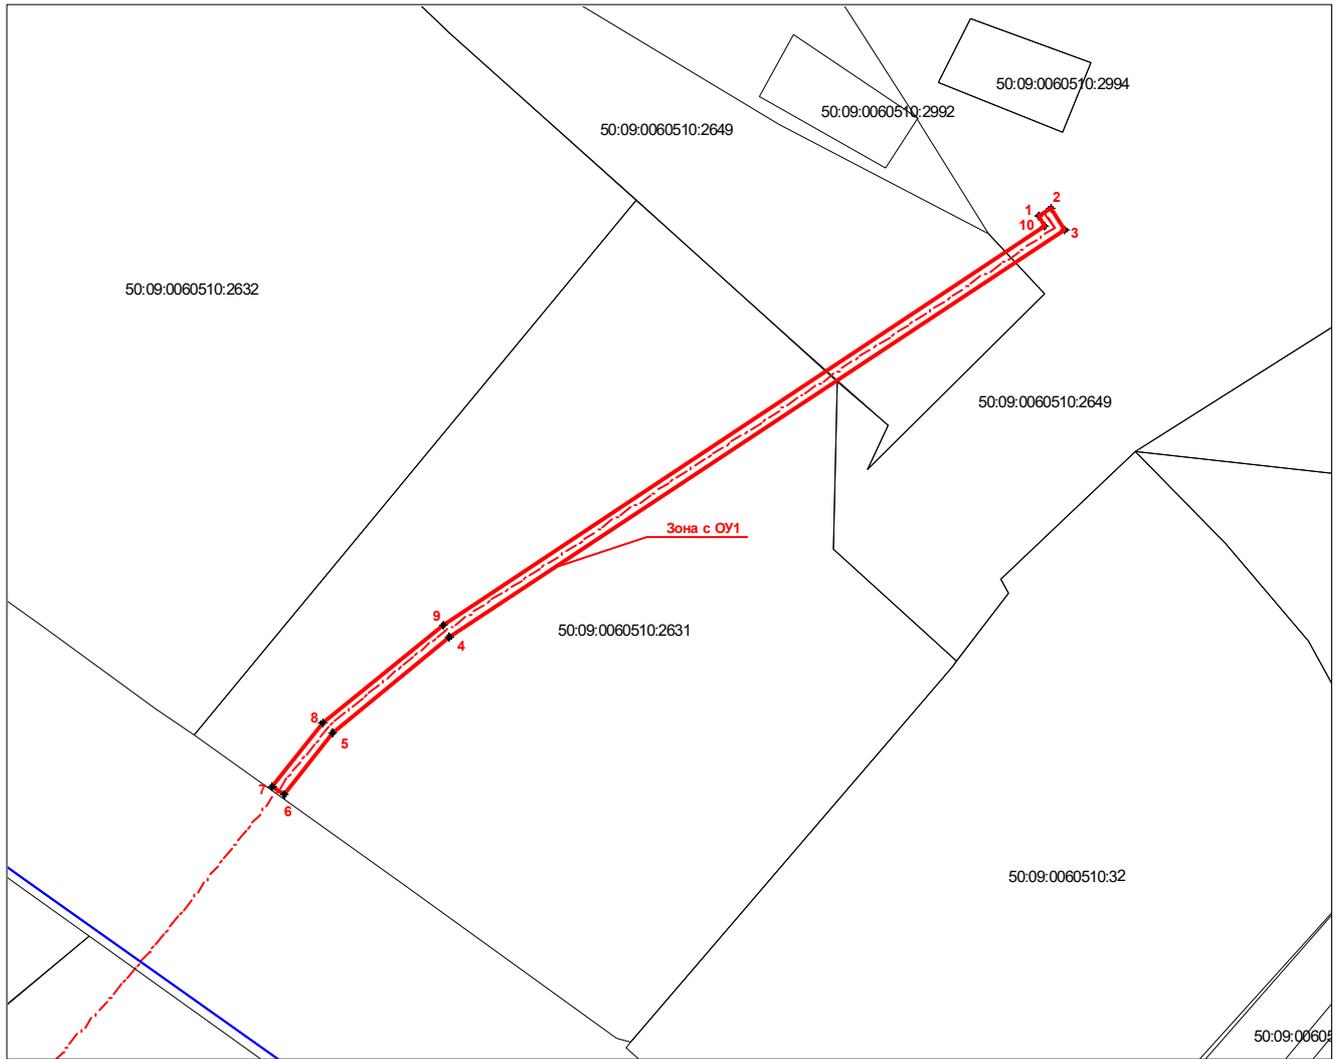

Масштаб 1:500

Условные обозначения:

- - характерная точка границы, сведения о которой позволяют однозначно определить ее положения на местности
- 1 - обозначение новой характерной точки

Зона с ОУ1 – зона с особыми условиями использования территории Зона с ОУ1 – сведения о границах территории, в отношении которой устанавливается публичный сервитут для строительства, реконструкции, эксплуатации, капитального ремонта линейного объекта: "Газопровод высокого давления $P \leq 0,6$ МПа "

- (red line) - часть границы, местоположение которой определено при выполнении кадастровых работ
- (black line) - часть границы, сведения ЕГРН о которой позволяют однозначно определить ее положения на местности
- (blue line) - граница кадастрового квартала
- - - (dashed red line) - часть контура, образованного проекцией вновь образованного подземного конструктивного элемента здания, сооружения, объекта незавершенного строительного

50:09:0060510:2631; 50:09:0060510:2649; 50:09:0060510:2765 – кадастровый номер зу

Подпись: _____ Дата 01.07.2025
Место для печати лица, составившего карту(план) объекта землеустройства

