Подготовка документации по планировке территории для реконструкции автомобильной дороги "Лобня аэропорт Шереметьево" в городских округах Химки, Лобня и Солнечногорском муниципальном районе Московской области

Чертеж границ зон планируемого размещения линейного объекта

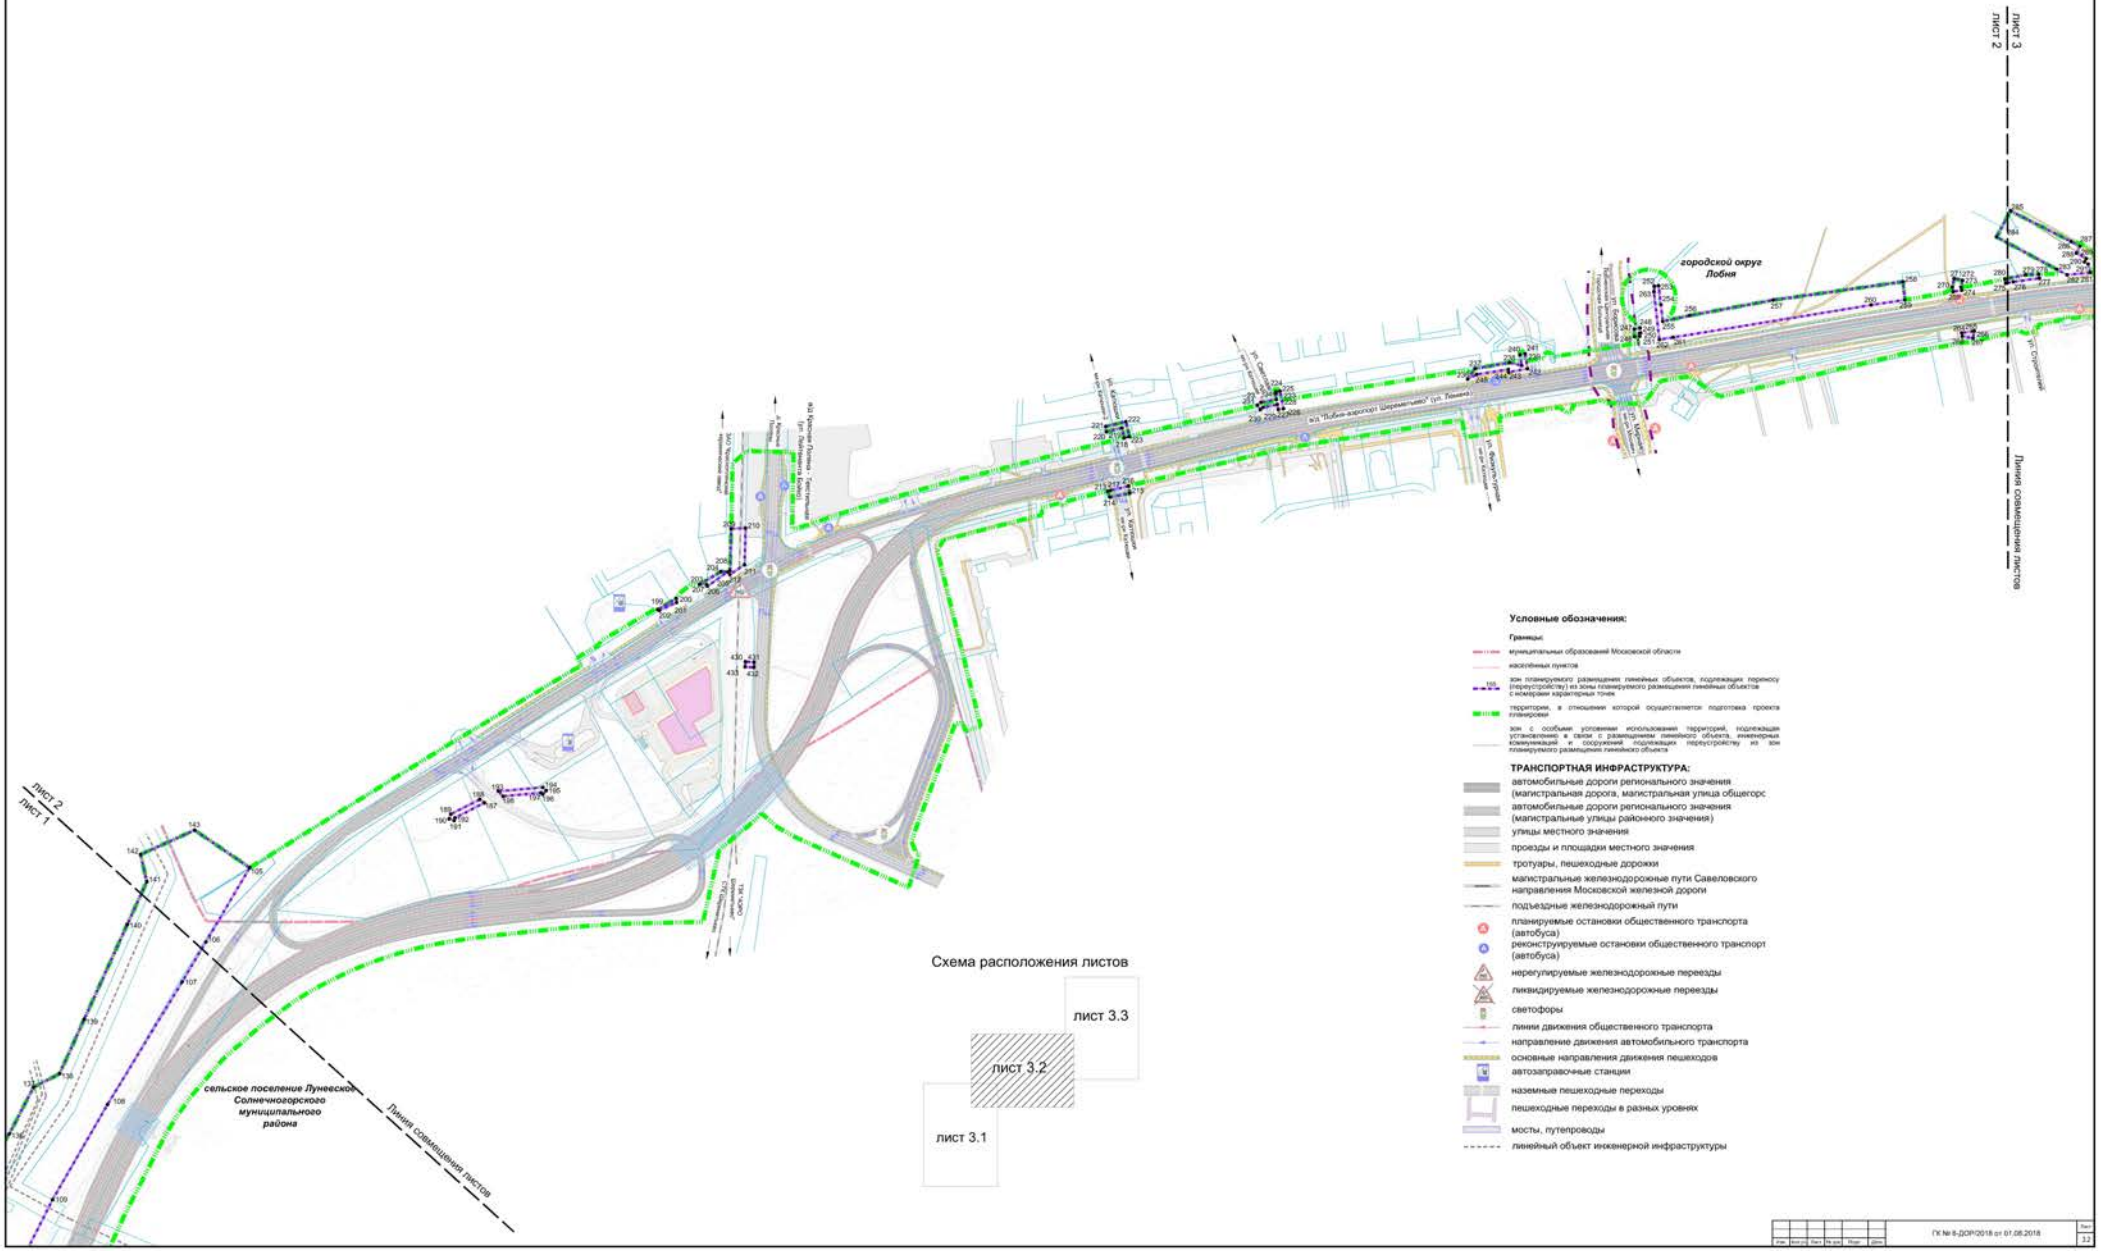

ГК № 8-ДОР/2018 от 07.08.2018

Лист 3.2