

ГРАФИЧЕСКОЕ ОПИСАНИЕ

местоположения границ населенных пунктов, территориальных зон, особо охраняемых природных территорий, зон с особыми условиями использования территории

Сведения о границах территории, в отношении которой устанавливается публичный сервитут для строительства, эксплуатации, реконструкции, капитального ремонта линейного объекта: "Распределительные газопроводы высокого давления $P \leq 0,6$ МПа и среднего давления $P \leq 0,3$ МПа по адресу: Московская область, г.о. Химки, д. Брехово, м-н Большое Брехово. Догазификация населенного пункта - д. Брехово, расположенного по адресу: Московская область, г.о. Химки (ТЗ №17671-81-ДНП/5)"

(наименование объекта, местоположение границ которого описано (далее - объект))

Раздел 1

Сведения об объекте

№ п/п	Характеристики объекта	Описание характеристик
1	2	3
1.	Местоположение объекта	Московская область, г.о Химки, деревня Брехово
2.	Площадь объекта +/- величина погрешности определения площади (Р +/- Дельта Р)	5561 +/- 24 м²
3.	Иные характеристики объекта	-

Раздел 2

Сведения о местоположении границ объекта

1. Система координат МСК-50, зона 2

2. Сведения о характерных точках границ объекта

Обозначение характерных точек границ	Координаты, м		Метод определения координат характерной точки	Средняя квадратическая погрешность положения характерной точки (Mt), м	Описание обозначения точки на местности (при наличии)
	X	Y			
1	2	3	4	5	6
1	487447.73	2167197.98	Аналитический метод	0.1	-
2	487450.41	2167188.49	Аналитический метод	0.1	-
3	487441.32	2167185.95	Аналитический метод	0.1	-
4	487441.40	2167184.84	Аналитический метод	0.1	-
5	487441.34	2167183.68	Аналитический метод	0.1	-
6	487441.15	2167182.54	Аналитический метод	0.1	-
7	487440.77	2167181.24	Аналитический метод	0.1	-
8	487440.21	2167180.00	Аналитический метод	0.1	-
9	487439.54	2167178.92	Аналитический метод	0.1	-
10	487438.80	2167178.01	Аналитический метод	0.1	-
11	487438.03	2167177.25	Аналитический метод	0.1	-
12	487437.19	2167176.58	Аналитический метод	0.1	-
13	487436.26	2167175.99	Аналитический метод	0.1	-
14	487435.04	2167175.42	Аналитический метод	0.1	-
15	487433.87	2167175.04	Аналитический метод	0.1	-
16	487432.54	2167174.68	Аналитический метод	0.1	-
17	487431.20	2167174.31	Аналитический метод	0.1	-
18	487429.82	2167174.08	Аналитический метод	0.1	-
19	487428.41	2167174.05	Аналитический метод	0.1	-
20	487426.89	2167174.24	Аналитический метод	0.1	-
21	487425.44	2167174.65	Аналитический метод	0.1	-
22	487424.14	2167175.23	Аналитический метод	0.1	-

2. Сведения о характерных точках границ объекта					
Обозначение характерных точек границ	Координаты, м		Метод определения координат характерной точки	Средняя квадратическая погрешность положения характерной точки (Mt), м	Описание обозначения точки на местности (при наличии)
	X	Y			
1	2	3	4	5	6
23	487423.06	2167175.91	Аналитический метод	0.1	-
24	487422.06	2167176.72	Аналитический метод	0.1	-
25	487421.17	2167177.67	Аналитический метод	0.1	-
26	487421.31	2167177.20	Аналитический метод	0.1	-
27	487430.32	2167159.56	Аналитический метод	0.1	-
28	487431.01	2167158.22	Аналитический метод	0.1	-
29	487440.97	2167138.89	Аналитический метод	0.1	-
30	487447.24	2167126.72	Аналитический метод	0.1	-
31	487464.56	2167093.11	Аналитический метод	0.1	-
32	487468.85	2167084.78	Аналитический метод	0.1	-
33	487473.73	2167075.33	Аналитический метод	0.1	-
34	487474.53	2167075.12	Аналитический метод	0.1	-
35	487475.22	2167074.55	Аналитический метод	0.1	-
36	487475.59	2167073.76	Аналитический метод	0.1	-
37	487475.59	2167072.87	Аналитический метод	0.1	-
38	487475.18	2167072.05	Аналитический метод	0.1	-
39	487474.56	2167071.55	Аналитический метод	0.1	-
40	487473.71	2167071.12	Аналитический метод	0.1	-
41	487472.69	2167070.52	Аналитический метод	0.1	-
42	487465.19	2167067.78	Аналитический метод	0.1	-
43	487443.49	2167057.68	Аналитический метод	0.1	-
44	487426.89	2167048.79	Аналитический метод	0.1	-
45	487418.86	2167044.48	Аналитический метод	0.1	-
46	487413.09	2167041.39	Аналитический метод	0.1	-
47	487383.32	2167026.32	Аналитический метод	0.1	-

2. Сведения о характерных точках границ объекта					
Обозначение характерных точек границ	Координаты, м		Метод определения координат характерной точки	Средняя квадратическая погрешность положения характерной точки (Mt), м	Описание обозначения точки на местности (при наличии)
	X	Y			
1	2	3	4	5	6
48	487381.53	2167025.41	Аналитический метод	0.1	-
49	487378.57	2167023.91	Аналитический метод	0.1	-
50	487366.28	2167017.07	Аналитический метод	0.1	-
51	487366.75	2167016.24	Аналитический метод	0.1	-
52	487363.20	2167014.39	Аналитический метод	0.1	-
53	487362.67	2167015.35	Аналитический метод	0.1	-
54	487361.60	2167015.65	Аналитический метод	0.1	-
55	487360.87	2167016.45	Аналитический метод	0.1	-
56	487360.66	2167017.51	Аналитический метод	0.1	-
57	487361.03	2167018.51	Аналитический метод	0.1	-
58	487361.68	2167019.09	Аналитический метод	0.1	-
59	487376.69	2167027.44	Аналитический метод	0.1	-
60	487379.73	2167028.98	Аналитический метод	0.1	-
61	487381.51	2167029.89	Аналитический метод	0.1	-
62	487411.24	2167044.94	Аналитический метод	0.1	-
63	487416.97	2167048.01	Аналитический метод	0.1	-
64	487425.00	2167052.31	Аналитический метод	0.1	-
65	487441.70	2167061.26	Аналитический метод	0.1	-
66	487463.66	2167071.47	Аналитический метод	0.1	-
67	487470.02	2167073.80	Аналитический метод	0.1	-
68	487465.30	2167082.95	Аналитический метод	0.1	-
69	487461.49	2167090.34	Аналитический метод	0.1	-
70	487460.75	2167089.95	Аналитический метод	0.1	-
71	487458.90	2167093.50	Аналитический метод	0.1	-
72	487459.66	2167093.89	Аналитический метод	0.1	-

2. Сведения о характерных точках границ объекта					
Обозначение характерных точек границ	Координаты, м		Метод определения координат характерной точки	Средняя квадратическая погрешность положения характерной точки (Mt), м	Описание обозначения точки на местности (при наличии)
	X	Y			
1	2	3	4	5	6
73	487445.37	2167121.62	Аналитический метод	0.1	-
74	487444.49	2167121.17	Аналитический метод	0.1	-
75	487442.64	2167124.72	Аналитический метод	0.1	-
76	487443.53	2167125.18	Аналитический метод	0.1	-
77	487437.42	2167137.05	Аналитический метод	0.1	-
78	487427.45	2167156.39	Аналитический метод	0.1	-
79	487426.76	2167157.74	Аналитический метод	0.1	-
80	487420.75	2167169.50	Аналитический метод	0.1	-
81	487419.16	2167165.49	Аналитический метод	0.1	-
82	487418.18	2167164.86	Аналитический метод	0.1	-
83	487410.01	2167159.56	Аналитический метод	0.1	-
84	487361.91	2167136.32	Аналитический метод	0.1	-
85	487328.32	2167122.06	Аналитический метод	0.1	-
86	487307.82	2167121.49	Аналитический метод	0.1	-
87	487296.77	2167123.21	Аналитический метод	0.1	-
88	487295.31	2167123.09	Аналитический метод	0.1	-
89	487296.16	2167114.64	Аналитический метод	0.1	-
90	487296.52	2167114.05	Аналитический метод	0.1	-
91	487310.89	2167090.80	Аналитический метод	0.1	-
92	487324.85	2167063.11	Аналитический метод	0.1	-
93	487339.71	2167032.56	Аналитический метод	0.1	-
94	487344.09	2167034.69	Аналитический метод	0.1	-
95	487345.93	2167031.14	Аналитический метод	0.1	-
96	487339.67	2167028.09	Аналитический метод	0.1	-
97	487338.91	2167027.89	Аналитический метод	0.1	-

2. Сведения о характерных точках границ объекта					
Обозначение характерных точек границ	Координаты, м		Метод определения координат характерной точки	Средняя квадратическая погрешность положения характерной точки (Mt), м	Описание обозначения точки на местности (при наличии)
	X	Y			
1	2	3	4	5	6
98	487338.14	2167028.00	Аналитический метод	0.1	-
99	487337.46	2167028.39	Аналитический метод	0.1	-
100	487336.99	2167029.01	Аналитический метод	0.1	-
101	487334.14	2167034.88	Аналитический метод	0.1	-
102	487333.90	2167034.77	Аналитический метод	0.1	-
103	487332.05	2167038.32	Аналитический метод	0.1	-
104	487332.39	2167038.48	Аналитический метод	0.1	-
105	487322.55	2167058.69	Аналитический метод	0.1	-
106	487321.66	2167058.26	Аналитический метод	0.1	-
107	487319.81	2167061.81	Аналитический метод	0.1	-
108	487320.79	2167062.28	Аналитический метод	0.1	-
109	487307.39	2167088.85	Аналитический метод	0.1	-
110	487293.12	2167111.95	Аналитический метод	0.1	-
111	487292.27	2167113.32	Аналитический метод	0.1	-
112	487291.33	2167122.74	Аналитический метод	0.1	-
113	487288.16	2167122.47	Аналитический метод	0.1	-
114	487268.77	2167121.66	Аналитический метод	0.1	-
115	487256.23	2167118.76	Аналитический метод	0.1	-
116	487233.27	2167109.28	Аналитический метод	0.1	-
117	487229.85	2167108.56	Аналитический метод	0.1	-
118	487228.14	2167108.15	Аналитический метод	0.1	-
119	487227.75	2167107.92	Аналитический метод	0.1	-
120	487233.94	2167097.20	Аналитический метод	0.1	-
121	487234.64	2167095.80	Аналитический метод	0.1	-
122	487250.54	2167064.18	Аналитический метод	0.1	-

2. Сведения о характерных точках границ объекта					
Обозначение характерных точек границ	Координаты, м		Метод определения координат характерной точки	Средняя квадратическая погрешность положения характерной точки (Mt), м	Описание обозначения точки на местности (при наличии)
	X	Y			
1	2	3	4	5	6
123	487251.74	2167064.79	Аналитический метод	0.1	-
124	487253.59	2167061.24	Аналитический метод	0.1	-
125	487252.35	2167060.62	Аналитический метод	0.1	-
126	487267.14	2167032.70	Аналитический метод	0.1	-
127	487272.23	2167023.26	Аналитический метод	0.1	-
128	487286.29	2166997.18	Аналитический метод	0.1	-
129	487286.79	2166996.24	Аналитический метод	0.1	-
130	487298.93	2166975.56	Аналитический метод	0.1	-
131	487299.20	2166974.73	Аналитический метод	0.1	-
132	487299.09	2166973.87	Аналитический метод	0.1	-
133	487298.65	2166973.17	Аналитический метод	0.1	-
134	487297.99	2166972.71	Аналитический метод	0.1	-
135	487297.12	2166972.55	Аналитический метод	0.1	-
136	487296.28	2166972.78	Аналитический метод	0.1	-
137	487291.39	2166969.69	Аналитический метод	0.1	-
138	487290.64	2166969.40	Аналитический метод	0.1	-
139	487289.85	2166969.43	Аналитический метод	0.1	-
140	487289.13	2166969.77	Аналитический метод	0.1	-
141	487288.59	2166970.37	Аналитический метод	0.1	-
142	487286.31	2166974.20	Аналитический метод	0.1	-
143	487282.81	2166973.57	Аналитический метод	0.1	-
144	487253.84	2166958.76	Аналитический метод	0.1	-
145	487254.37	2166957.72	Аналитический метод	0.1	-
146	487250.93	2166955.93	Аналитический метод	0.1	-
147	487250.82	2166955.87	Аналитический метод	0.1	-

2. Сведения о характерных точках границ объекта					
Обозначение характерных точек границ	Координаты, м		Метод определения координат характерной точки	Средняя квадратическая погрешность положения характерной точки (Mt), м	Описание обозначения точки на местности (при наличии)
	X	Y			
1	2	3	4	5	6
148	487250.14	2166957.21	Аналитический метод	0.1	-
149	487249.48	2166957.28	Аналитический метод	0.1	-
150	487248.92	2166957.70	Аналитический метод	0.1	-
151	487248.44	2166958.35	Аналитический метод	0.1	-
152	487248.27	2166959.17	Аналитический метод	0.1	-
153	487248.40	2166959.89	Аналитический метод	0.1	-
154	487248.78	2166960.51	Аналитический метод	0.1	-
155	487249.36	2166960.95	Аналитический метод	0.1	-
156	487281.51	2166977.40	Аналитический метод	0.1	-
157	487288.25	2166978.62	Аналитический метод	0.1	-
158	487290.97	2166974.15	Аналитический метод	0.1	-
159	487293.91	2166976.02	Аналитический метод	0.1	-
160	487283.31	2166994.28	Аналитический метод	0.1	-
161	487282.76	2166995.28	Аналитический метод	0.1	-
162	487268.71	2167021.36	Аналитический метод	0.1	-
163	487263.62	2167030.81	Аналитический метод	0.1	-
164	487248.36	2167059.61	Аналитический метод	0.1	-
165	487231.07	2167094.00	Аналитический метод	0.1	-
166	487230.41	2167095.30	Аналитический метод	0.1	-
167	487224.29	2167105.92	Аналитический метод	0.1	-
168	487218.49	2167102.58	Аналитический метод	0.1	-
169	487199.20	2167093.27	Аналитический метод	0.1	-
170	487184.31	2167091.31	Аналитический метод	0.1	-
171	487171.85	2167089.51	Аналитический метод	0.1	-
172	487163.54	2167082.44	Аналитический метод	0.1	-

2. Сведения о характерных точках границ объекта					
Обозначение характерных точек границ	Координаты, м		Метод определения координат характерной точки	Средняя квадратическая погрешность положения характерной точки (Mt), м	Описание обозначения точки на местности (при наличии)
	X	Y			
1	2	3	4	5	6
173	487180.66	2167049.30	Аналитический метод	0.1	-
174	487196.46	2167018.32	Аналитический метод	0.1	-
175	487221.11	2166971.93	Аналитический метод	0.1	-
176	487221.33	2166971.23	Аналитический метод	0.1	-
177	487221.28	2166970.50	Аналитический метод	0.1	-
178	487220.94	2166969.78	Аналитический метод	0.1	-
179	487220.28	2166969.22	Аналитический метод	0.1	-
180	487214.14	2166965.96	Аналитический метод	0.1	-
181	487212.29	2166969.51	Аналитический метод	0.1	-
182	487216.64	2166971.81	Аналитический метод	0.1	-
183	487192.91	2167016.47	Аналитический метод	0.1	-
184	487177.10	2167047.48	Аналитический метод	0.1	-
185	487160.41	2167079.78	Аналитический метод	0.1	-
186	487155.84	2167075.90	Аналитический метод	0.1	-
187	487140.28	2167061.12	Аналитический метод	0.1	-
188	487129.56	2167048.79	Аналитический метод	0.1	-
189	487123.90	2167026.97	Аналитический метод	0.1	-
190	487121.31	2167020.18	Аналитический метод	0.1	-
191	487111.40	2167007.38	Аналитический метод	0.1	-
192	487111.13	2167006.71	Аналитический метод	0.1	-
193	487120.55	2167002.79	Аналитический метод	0.1	-
194	487135.16	2166974.39	Аналитический метод	0.1	-
195	487140.67	2166977.15	Аналитический метод	0.1	-
196	487142.51	2166973.60	Аналитический метод	0.1	-
197	487136.74	2166970.71	Аналитический метод	0.1	-


2. Сведения о характерных точках границ объекта					
Обозначение характерных точек границ	Координаты, м		Метод определения координат характерной точки	Средняя квадратическая погрешность положения характерной точки (Mt), м	Описание обозначения точки на местности (при наличии)
	X	Y			
1	2	3	4	5	6
198	487136.57	2166970.02	Аналитический метод	0.1	-
199	487136.14	2166969.40	Аналитический метод	0.1	-
200	487135.54	2166968.99	Аналитический метод	0.1	-
201	487134.74	2166968.82	Аналитический метод	0.1	-
202	487134.00	2166968.97	Аналитический метод	0.1	-
203	487133.42	2166969.32	Аналитический метод	0.1	-
204	487132.96	2166969.91	Аналитический метод	0.1	-
205	487117.66	2166999.66	Аналитический метод	0.1	-
206	487109.62	2167003.01	Аналитический метод	0.1	-
207	487104.86	2166991.29	Аналитический метод	0.1	-
208	487101.46	2166977.59	Аналитический метод	0.1	-
209	487098.07	2166960.20	Аналитический метод	0.1	-
210	487096.70	2166936.91	Аналитический метод	0.1	-
211	487094.35	2166862.55	Аналитический метод	0.1	-
212	487094.22	2166861.89	Аналитический метод	0.1	-
213	487093.89	2166861.33	Аналитический метод	0.1	-
214	487093.36	2166860.89	Аналитический метод	0.1	-
215	487092.75	2166860.65	Аналитический метод	0.1	-
216	487092.14	2166860.63	Аналитический метод	0.1	-
217	487091.50	2166860.80	Аналитический метод	0.1	-
218	487091.04	2166861.13	Аналитический метод	0.1	-
219	487089.76	2166861.13	Аналитический метод	0.1	-
220	487089.89	2166865.13	Аналитический метод	0.1	-
221	487090.43	2166865.13	Аналитический метод	0.1	-
222	487092.71	2166937.09	Аналитический метод	0.1	-

2. Сведения о характерных точках границ объекта					
Обозначение характерных точек границ	Координаты, м		Метод определения координат характерной точки	Средняя квадратическая погрешность положения характерной точки (Mt), м	Описание обозначения точки на местности (при наличии)
	X	Y			
1	2	3	4	5	6
223	487094.10	2166960.71	Аналитический метод	0.1	-
224	487097.56	2166978.46	Аналитический метод	0.1	-
225	487101.04	2166992.53	Аналитический метод	0.1	-
226	487106.28	2167005.42	Аналитический метод	0.1	-
227	487107.90	2167009.39	Аналитический метод	0.1	-
228	487117.78	2167022.16	Аналитический метод	0.1	-
229	487120.08	2167028.19	Аналитический метод	0.1	-
230	487125.92	2167050.70	Аналитический метод	0.1	-
231	487137.39	2167063.89	Аналитический метод	0.1	-
232	487153.17	2167078.88	Аналитический метод	0.1	-
233	487170.14	2167093.31	Аналитический метод	0.1	-
234	487183.76	2167095.27	Аналитический метод	0.1	-
235	487198.04	2167097.15	Аналитический метод	0.1	-
236	487216.62	2167106.12	Аналитический метод	0.1	-
237	487222.65	2167109.60	Аналитический метод	0.1	-
238	487226.65	2167111.90	Аналитический метод	0.1	-
239	487228.97	2167112.46	Аналитический метод	0.1	-
240	487232.08	2167113.12	Аналитический метод	0.1	-
241	487255.00	2167122.59	Аналитический метод	0.1	-
242	487268.24	2167125.64	Аналитический метод	0.1	-
243	487287.87	2167126.41	Аналитический метод	0.1	-
244	487296.90	2167127.24	Аналитический метод	0.1	-
245	487308.08	2167125.50	Аналитический метод	0.1	-
246	487327.45	2167126.04	Аналитический метод	0.1	-
247	487360.25	2167139.97	Аналитический метод	0.1	-

2. Сведения о характерных точках границ объекта					
Обозначение характерных точек границ	Координаты, м		Метод определения координат характерной точки	Средняя квадратическая погрешность положения характерной точки (Mt), м	Описание обозначения точки на местности (при наличии)
	X	Y			
1	2	3	4	5	6
248	487408.04	2167163.06	Аналитический метод	0.1	-
249	487415.91	2167168.15	Аналитический метод	0.1	-
250	487418.18	2167173.86	Аналитический метод	0.1	-
251	487418.33	2167174.23	Аналитический метод	0.1	-
252	487417.57	2167175.72	Аналитический метод	0.1	-
253	487416.07	2167180.88	Аналитический метод	0.1	-
254	487416.02	2167181.75	Аналитический метод	0.1	-
255	487416.28	2167182.48	Аналитический метод	0.1	-
256	487416.78	2167183.03	Аналитический метод	0.1	-
257	487417.44	2167183.36	Аналитический метод	0.1	-
258	487418.70	2167183.73	Аналитический метод	0.1	-
259	487418.62	2167185.01	Аналитический метод	0.1	-
260	487418.70	2167186.24	Аналитический метод	0.1	-
261	487418.91	2167187.40	Аналитический метод	0.1	-
262	487419.25	2167188.49	Аналитический метод	0.1	-
263	487419.70	2167189.52	Аналитический метод	0.1	-
264	487420.19	2167190.39	Аналитический метод	0.1	-
265	487420.77	2167191.20	Аналитический метод	0.1	-
266	487421.42	2167191.94	Аналитический метод	0.1	-
267	487422.13	2167192.62	Аналитический метод	0.1	-
268	487422.91	2167193.22	Аналитический метод	0.1	-
269	487423.75	2167193.74	Аналитический метод	0.1	-
270	487424.91	2167194.29	Аналитический метод	0.1	-
271	487425.97	2167194.65	Аналитический метод	0.1	-
272	487427.42	2167195.05	Аналитический метод	0.1	-

2. Сведения о характерных точках границ объекта					
Обозначение характерных точек границ	Координаты, м		Метод определения координат характерной точки	Средняя квадратическая погрешность положения характерной точки (Mt), м	Описание обозначения точки на местности (при наличии)
	X	Y			
1	2	3	4	5	6
273	487428.96	2167195.46	Аналитический метод	0.1	-
274	487430.35	2167195.66	Аналитический метод	0.1	-
275	487431.65	2167195.68	Аналитический метод	0.1	-
276	487432.85	2167195.55	Аналитический метод	0.1	-
277	487434.08	2167195.25	Аналитический метод	0.1	-
278	487435.23	2167194.82	Аналитический метод	0.1	-
279	487436.33	2167194.24	Аналитический метод	0.1	-
280	487437.29	2167193.57	Аналитический метод	0.1	-
281	487438.18	2167192.79	Аналитический метод	0.1	-
282	487439.05	2167191.80	Аналитический метод	0.1	-
283	487439.69	2167190.85	Аналитический метод	0.1	-
284	487440.24	2167189.80	Аналитический метод	0.1	-
285	487445.47	2167191.27	Аналитический метод	0.1	-
286	487443.88	2167196.90	Аналитический метод	0.1	-
1	487447.73	2167197.98	Аналитический метод	0.1	-
3. Сведения о характерных точках части (частей) границы объекта					
Обозначение характерных точек части границы	Координаты, м		Метод определения координат характерной точки	Средняя квадратическая погрешность положения характерной точки (Mt), м	Описание обозначения точки на местности (при наличии)
	X	Y			
1	2	3	4	5	6
-	-	-	-	-	-

Раздел 3							
Сведения о местоположении измененных (уточненных) границ объекта							
1. Система координат -							
2. Сведения о характерных точках границ объекта							
Обозначение характерных точек границ	Существующие координаты, м		Измененные (уточненные) координаты, м		Метод определения координат характерной точки	Средняя квадратическая погрешность положения характерной точки (Mt), м	Описание обозначения точки на местности (при наличии)
	X	Y	X	Y			
1	2	3	4	5	6	7	8
-	-	-	-	-	-	-	
3. Сведения о характерных точках части (частей) границы объекта							
Обозначение характерных точек части границы	Существующие координаты, м		Измененные (уточненные) координаты, м		Метод определения координат характерной точки	Средняя квадратическая погрешность положения характерной точки (Mt), м	Описание обозначения точки на местности (при наличии)
	X	Y	X	Y			
1	2	3	4	5	6	7	8
-	-	-	-	-	-	-	

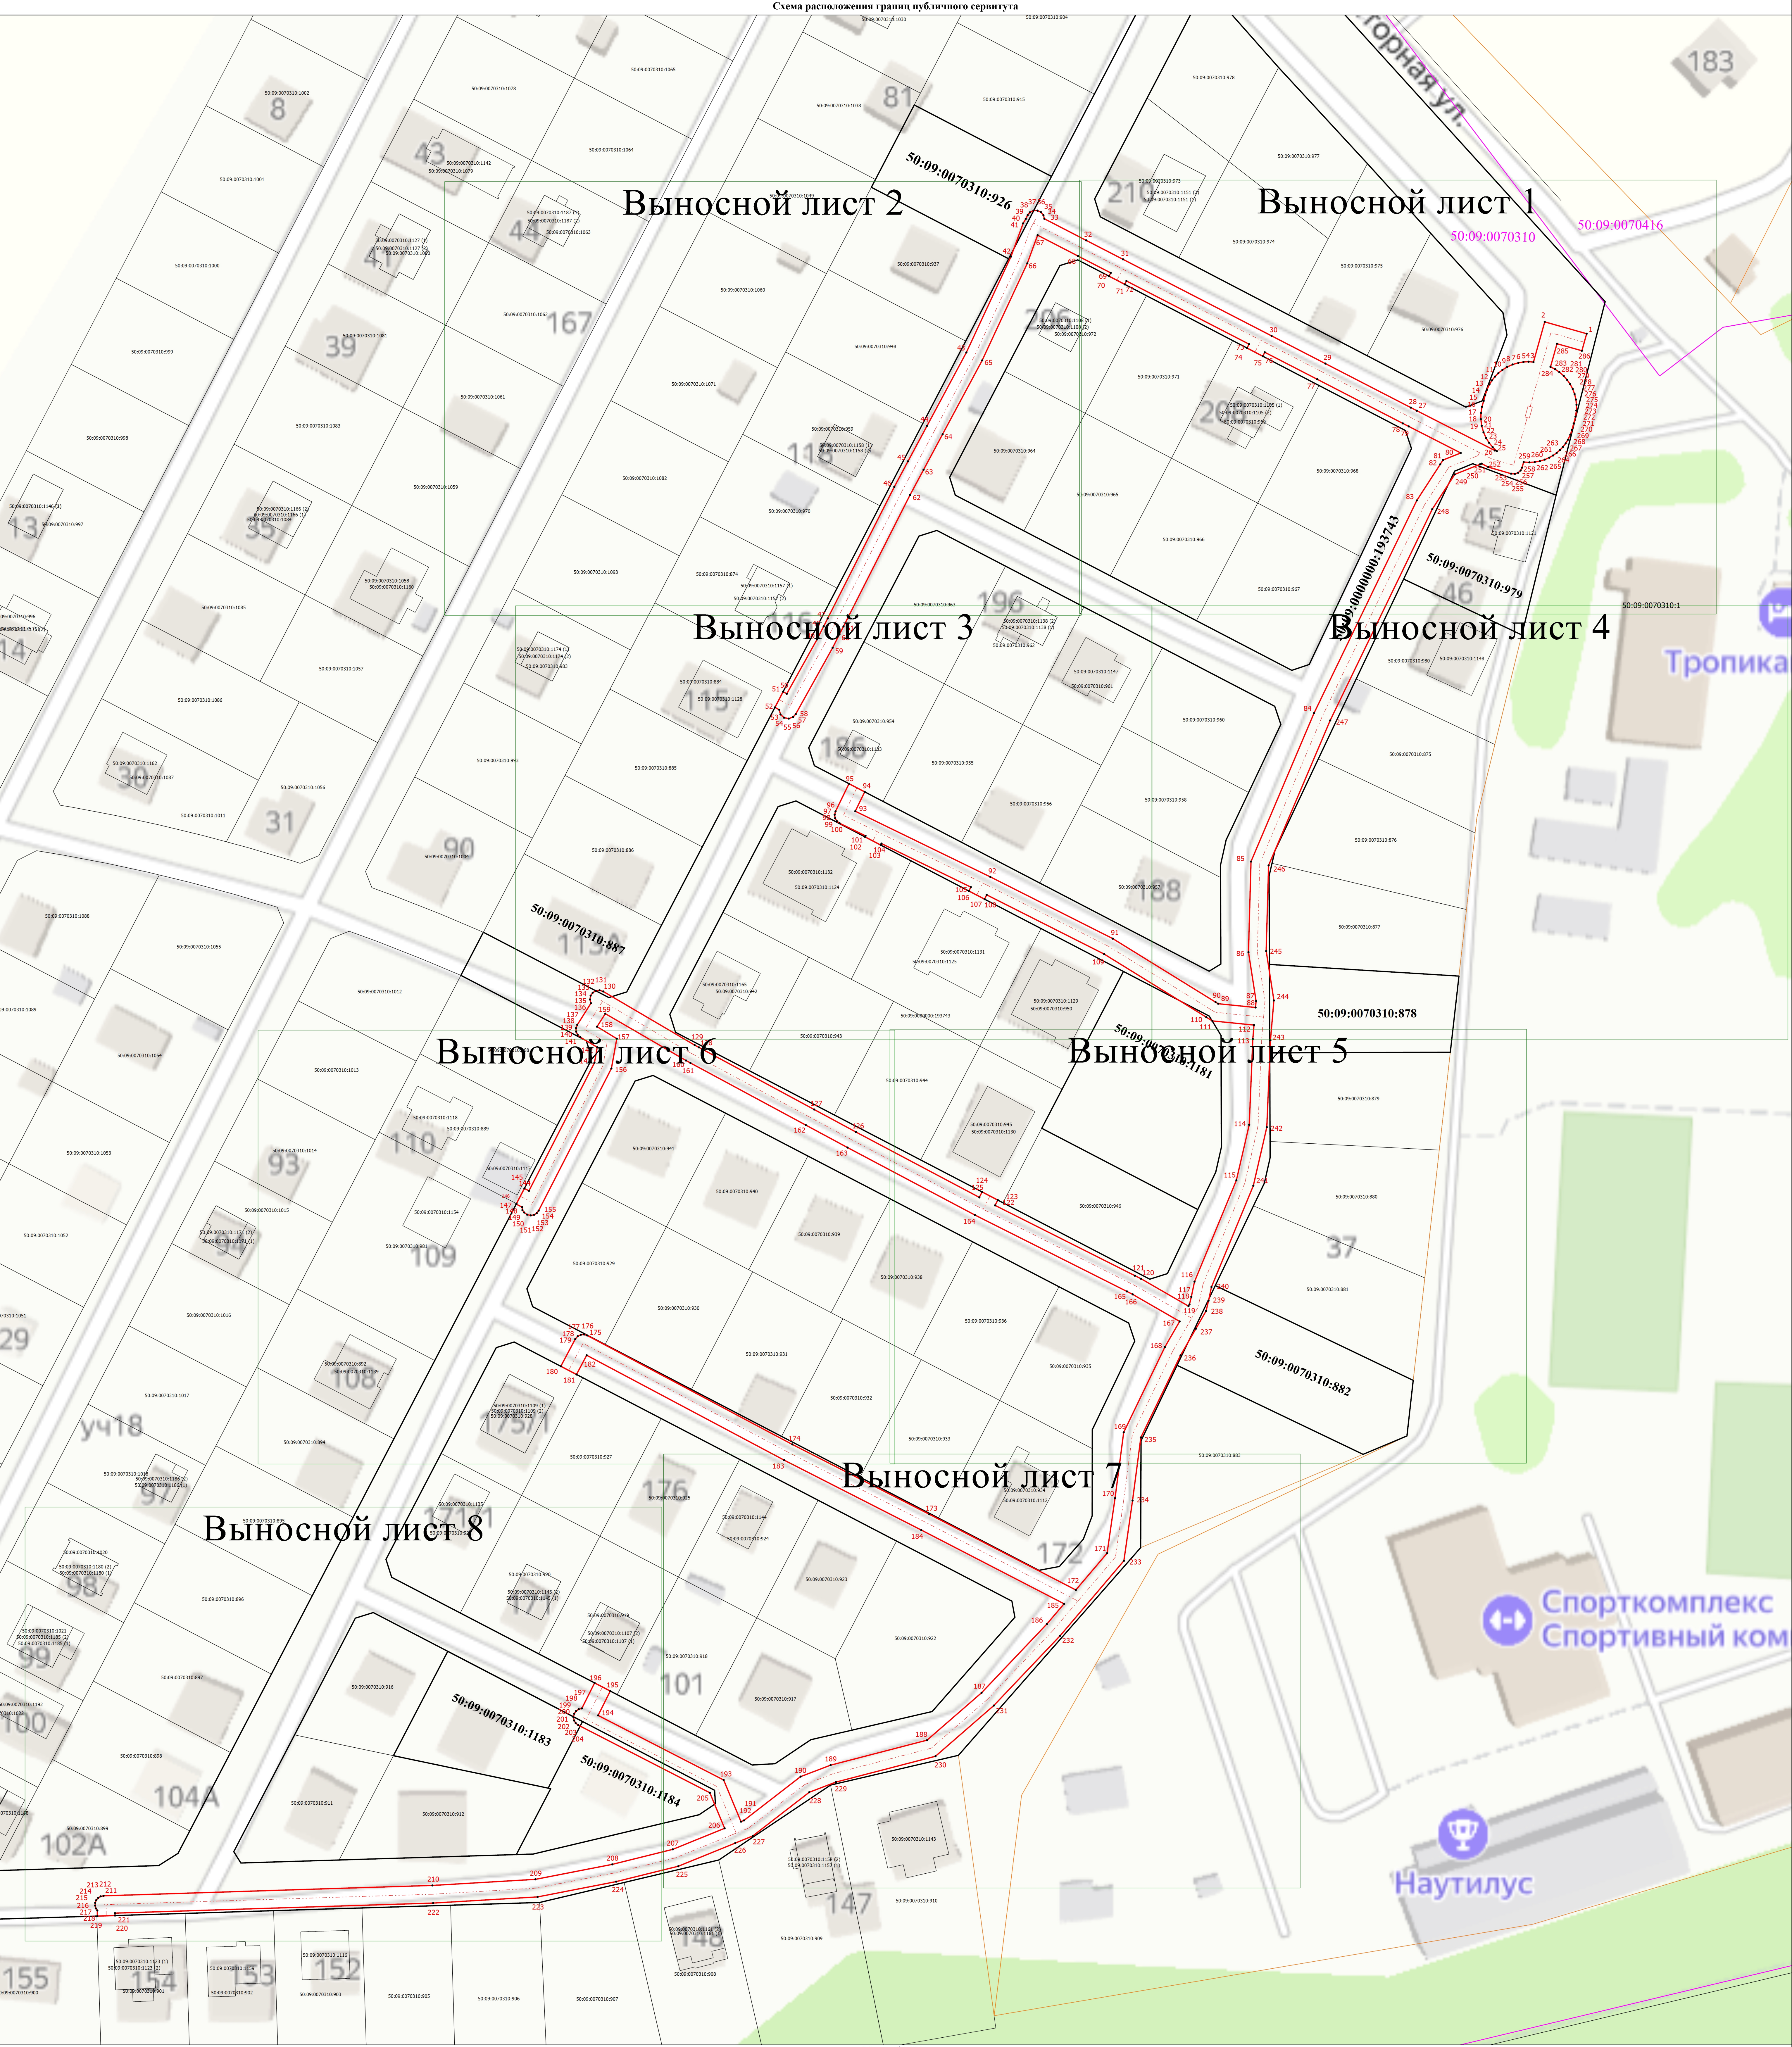

- Условные обозначения
- Характерная точка границы, сведения о которой позволяют однозначно определить ее положение на местности
 - Обозначение новой характерной точки
 - Часть границы, сведения ЕГРН о которой позволяют однозначно определить ее положение на местности
 - Граница кадастрового квартала
 - Граница территориальной зоны
 - 50:09:0000000:193743 - Кадастровый номер земельного участка
 - 50:09:0070310:1165 - Кадастровый номер здания
 - 50:09:0070310:1174 (1) - Обозначение контура здания
 - Проектируемое сооружение в отношении которого устанавливается публичный сервитут
 - Граница земельного участка
 - Образуемый земельный участок




Место для оттиска печати (при наличии) лица, составившего описание местоположения границ объекта

Дата "21" мая 2025 г.

Схема расположения границ публичного сервитута

Выносной лист 1

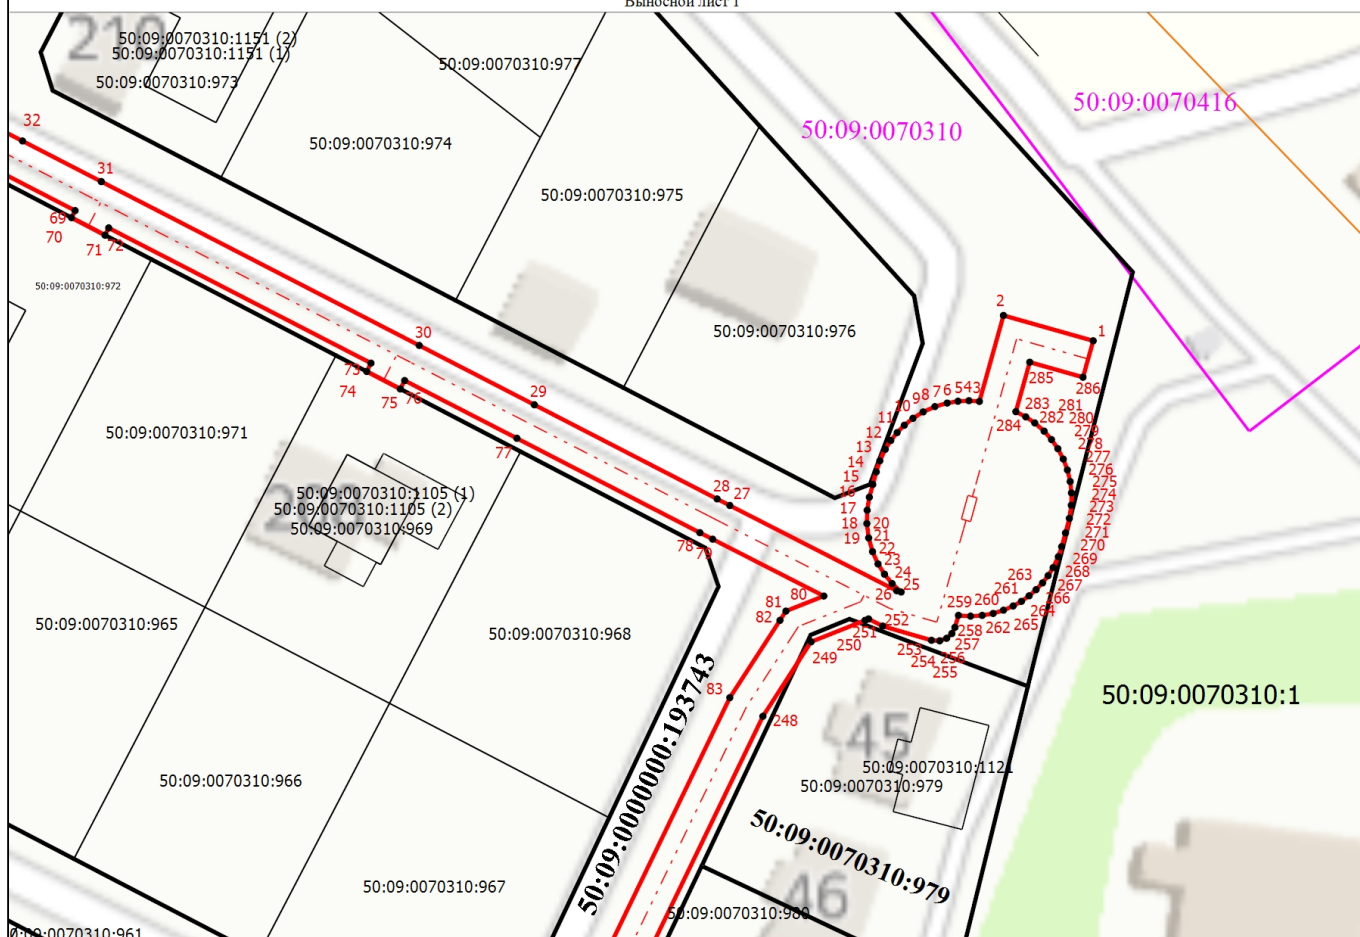

Масштаб 1:800

Условные обозначения

- - Характерная точка границы, сведения о которой позволяют однозначно определить ее положение на местности
- 1 - Обозначение новой характерной точки
- - Часть границы, сведения ЕГРН о которой позволяют однозначно определить ее положение на местности
- - Граница кадастрового квартала
- - Граница территориальной зоны
- 50:09:0070310:979 - Кадастровый номер земельного участка
- 50:09:0070310:1121 - Кадастровый номер здания
- 50:09:0070310:1151 (1) - Обозначение контура здания
- - Проектируемое сооружение в отношении которого устанавливается публичный сервитут
- - Граница земельного участка
- - Образуемый земельный участок

Подпись



Дата 21.05.2025 г.

Место для оттиска печати (при наличии) лица, составившего описание местоположения границ объекта

Схема расположения границ публичного сервитута

Выносной лист 2



Масштаб 1:800

Условные обозначения

- - Характерная точка границы, сведения о которой позволяют однозначно определить ее положение на местности
- 1 - - Обозначение новой характерной точки
- Часть границы, сведения ЕГРН о которой позволяют однозначно определить ее положение на местности

50:09:0070310:884 - Кадастровый номер земельного участка

50:09:0070310:1142 - Кадастровый номер здания

50:09:0070310:1158 (1) - Обозначение контура здания

- Проектируемое сооружение в отношении которого устанавливается публичный сервитут

- Граница земельного участка

- Образующий земельный участок




Подпись _____

Дата 21.05.2025 г.

Место для оттиска печати (при наличии) лица, составившего описание местоположения границ объекта

Схема расположения границ публичного сервитута

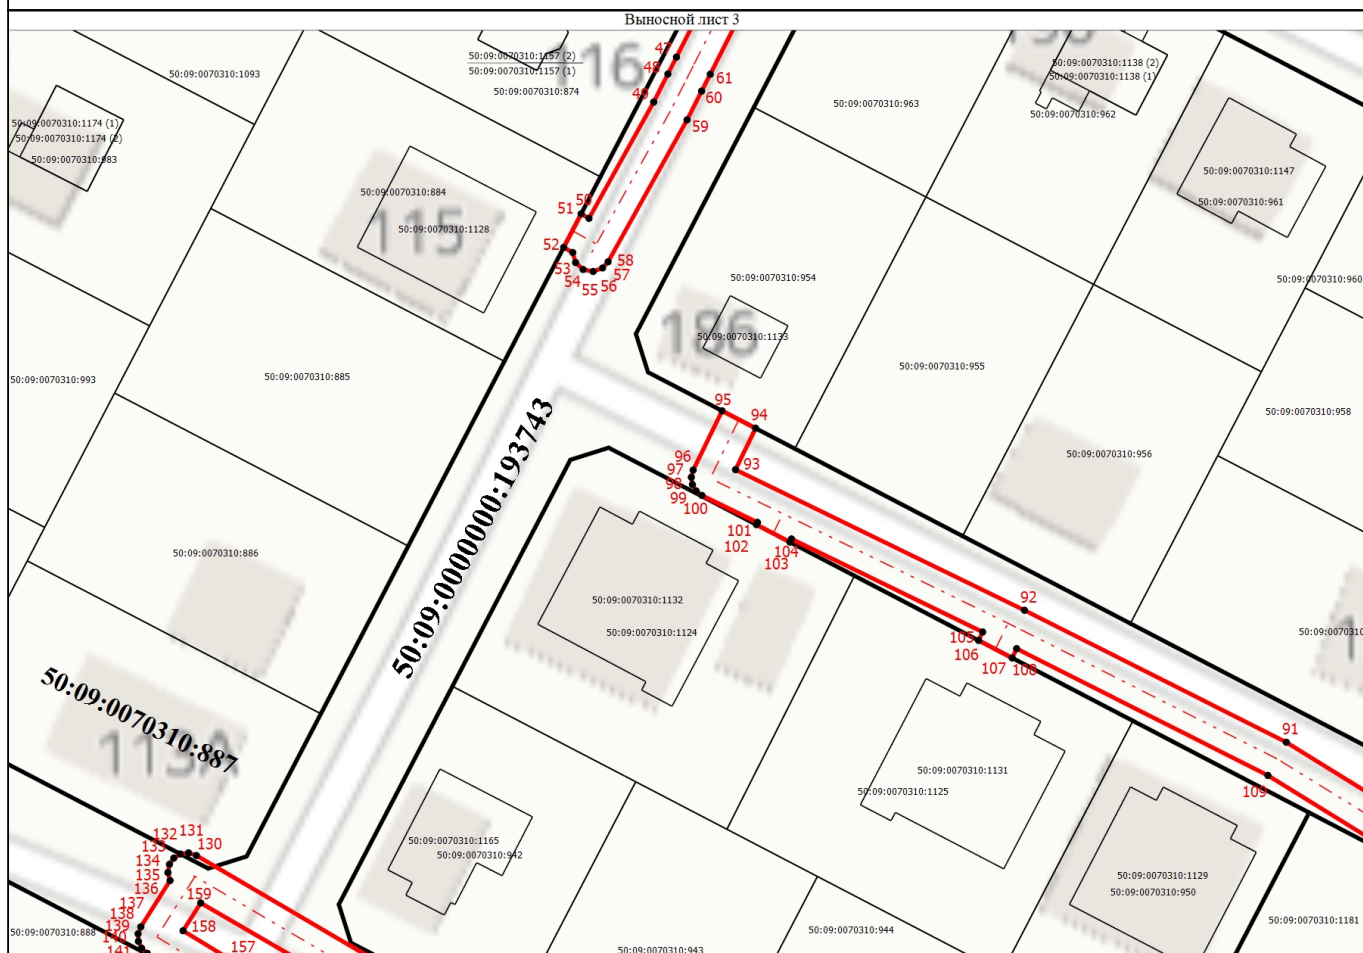

Масштаб 1:800

Условные обозначения

- Характерная точка границы, сведения о которой позволяют однозначно определить ее положение на местности
- Обозначение новой характерной точки
- Часть границы, сведения ЕГРН о которой позволяют однозначно определить ее положение на местности

50:09:0070310:1181 - Кадастровый номер земельного участка

50:09:0070310:1165 - Кадастровый номер здания

50:09:0070310:1174 (1) - Обозначение контура здания

- Проектируемое сооружение в отношении которого устанавливается публичный сервитут

- Граница земельного участка

- Образующий земельный участок



Подпись

Дата 21.05.2025 г.

Место для оттиска печати (при наличии) лица, составившего описание местоположения границ объекта

Схема расположения границ публичного сервитута

Выносной лист 4



Масштаб 1:800

Условные обозначения

•

- Характерная точка границы, сведения о которой позволяют однозначно определить ее положение на местности

1

- Обозначение новой характерной точки

—

- Часть границы, сведения ЕГРН о которой позволяют однозначно определить ее положение на местности

—

- Граница территориальной зоны

50:09:0070310:979

- Кадастровый номер земельного участка

50:09:0070310:1148

- Кадастровый номер здания

- Проектируемое сооружение в отношении которого устанавливается публичный сервитут

—

- Граница земельного участка

—

- Образуемый земельный участок

Подпись

[Handwritten signature]



Дата 21.05.2025 г.

Место для оттиска печати (при наличии) лица, составившего описание местоположения границ объекта

Схема расположения границ публичного сервитута



Условные обозначения

•
1

- Характерная точка границы, сведения о которой позволяют однозначно определить ее положение на местности
- Обозначение новой характерной точки
- Часть границы, сведения ЕГРН о которой позволяют однозначно определить ее положение на местности
- Граница территориальной зоны

50:09:0070310:878

- Кадастровый номер земельного участка

50:09:0070310:1112

- Кадастровый номер здания

- Проектируемое сооружение в отношении которого устанавливается публичный сервитут

- Граница земельного участка

- Образуемый земельный участок


Подпись



Дата 21.05.2025 г.

Место для оттиска печати (при наличии) лица, составившего описание местоположения границ объекта

Схема расположения границ публичного сервитута

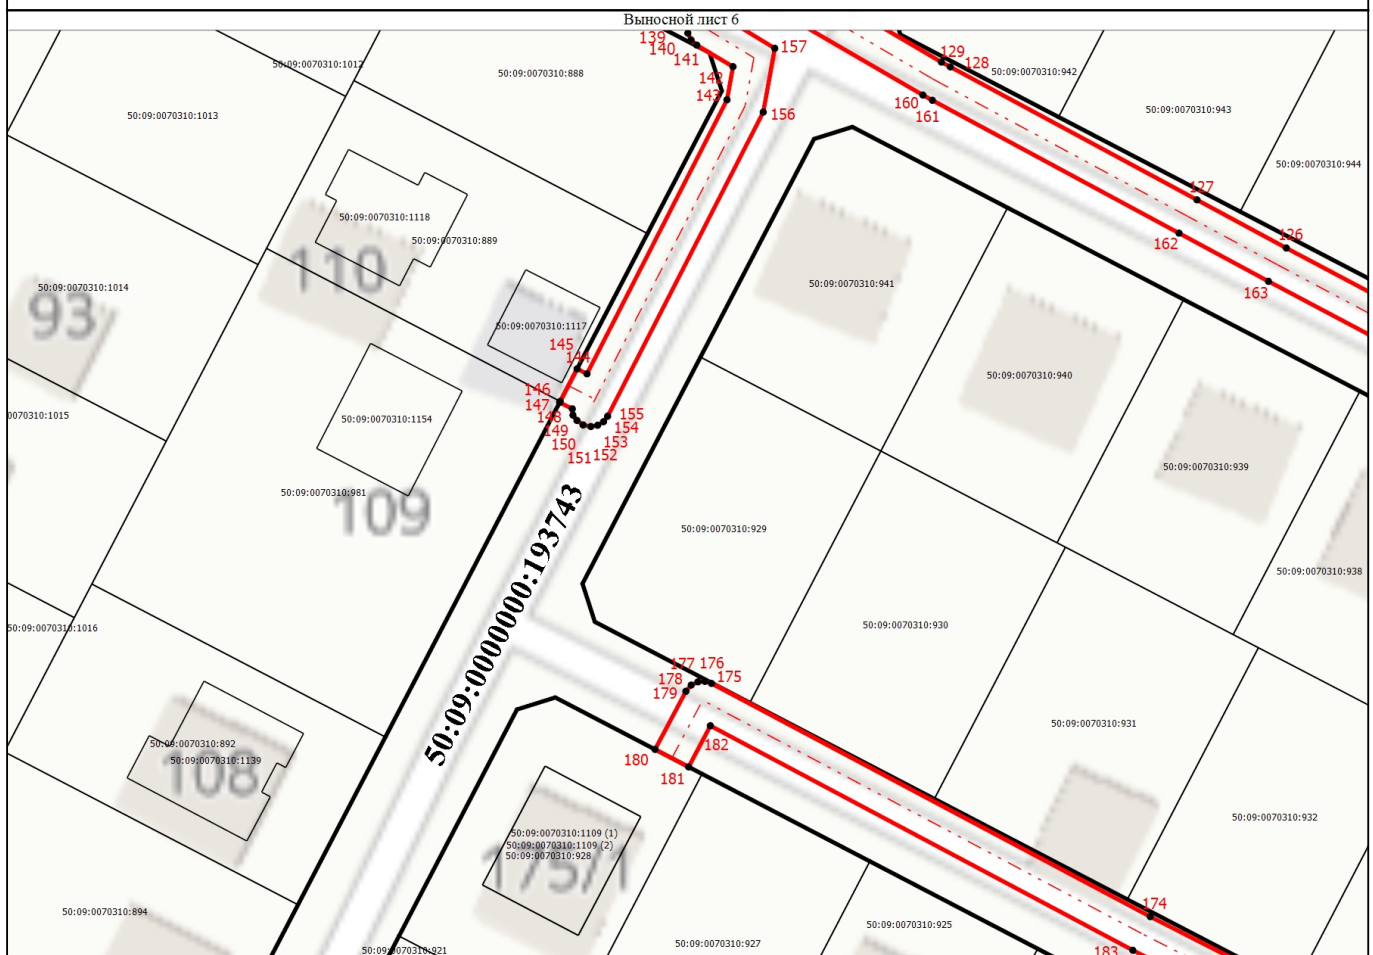

Условные обозначения

•

- Характерная точка границы, сведения о которой позволяют однозначно определить ее положение на местности

1

- Обозначение новой характерной точки

- Часть границы, сведения ЕГРН о которой позволяют однозначно определить ее положение на местности

50:09:0000000:193743

- Кадастровый номер земельного участка

50:09:0070310:1154

- Кадастровый номер здания

50:09:0070310:1109 (1)

- Обозначение контура здания

- Проектируемое сооружение в отношении которого устанавливается публичный сервитут

—

- Граница земельного участка

—

- Образуемый земельный участок


Подпись



Дата 21.05.2025 г.

Место для оттиска печати (при наличии) лица, составившего описание местоположения границ объекта

Схема расположения границ публичного сервитута

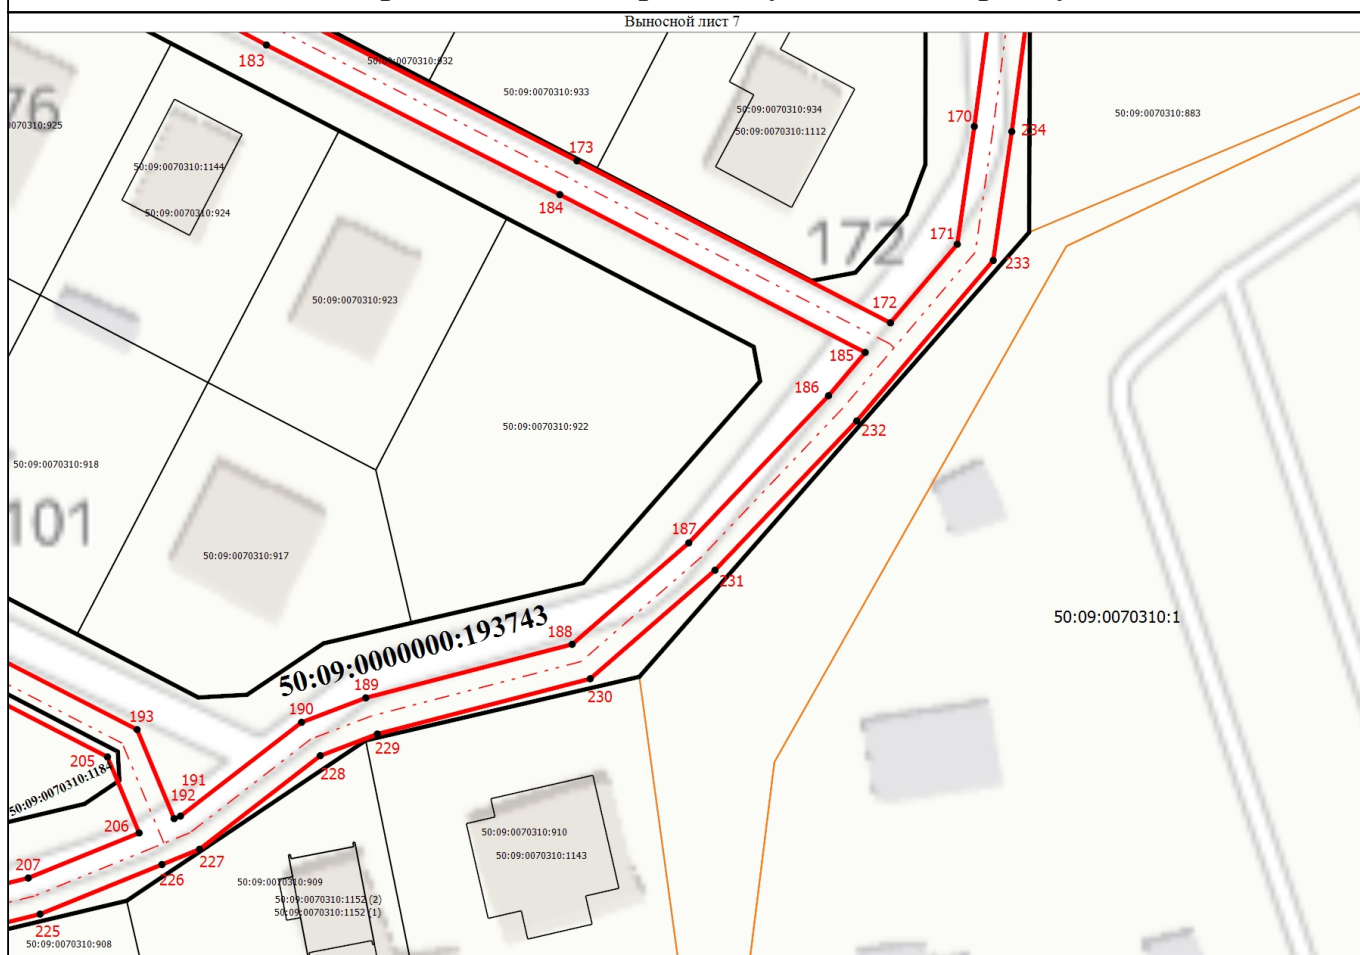

Условные обозначения

•
1

- Характерная точка границы, сведения о которой позволяют однозначно определить ее положение на местности

- Обозначение новой характерной точки

- Часть границы, сведения ЕГРН о которой позволяют однозначно определить ее положение на местности

- Граница территориальной зоны

50:09:0070310:1184

- Кадастровый номер земельного участка

50:09:0070310:1112

- Кадастровый номер здания

50:09:0070310:1152 (1)

- Обозначение контура здания

- Проектируемое сооружение в отношении которого устанавливается публичный сервитут

- Граница земельного участка

- Образуемый земельный участок


Подпись



Дата 21.05.2025 г.

Место для оттиска печати (при наличии) лица, составившего описание местоположения границ объекта

Схема расположения границ публичного сервитута

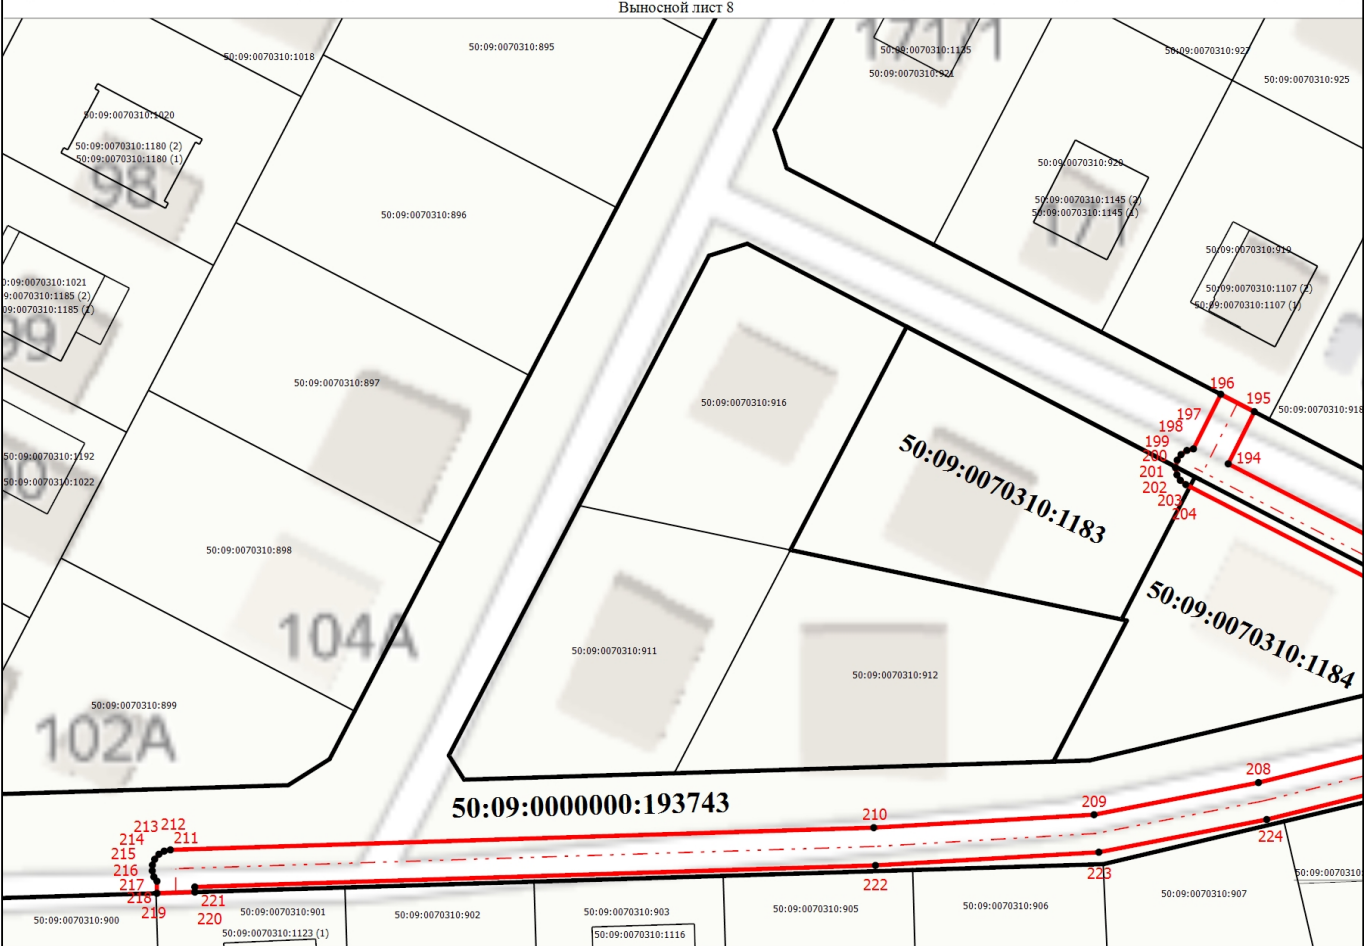

- Условные обозначения
- - Характерная точка границы, сведения о которой позволяют однозначно определить ее положение на местности
 - 1 - Обозначение новой характерной точки
 - - Часть границы, сведения ЕГРН о которой позволяют однозначно определить ее положение на местности
 - 50:09:0000000:193743 - Кадастровый номер земельного участка
 - 50:09:0070310:1192 - Кадастровый номер здания
 - 50:09:0070310:1180 (1) - Обозначение контура здания
 - - Проектируемое сооружение в отношении которого устанавливается публичный сервитут
 - - Граница земельного участка
 - - Образуемый земельный учасок

Подпись

Дата 21.05.2025 г.

Место для оттиска печати (при наличии) лица, составившего описание местоположения границ объекта