Утверждена

Администрация городского округа Химки Московской области

(наименование документа об утверждении, включая наименования

органов государственной власти или органов местного

самоуправления, принявших решение об утверждении схемы

или подписавших соглашение о перераспределении земельных участков)

от _____ № _____

Схема расположения земельного участка или земельных участков на кадастровом плане территории

Площадь земельного участка	375,59 м^2	
Обозначение характерных точек границ	Координаты, м	
	X	Y
1	2	3
1	488167.12	2184995.91
2	488221.83	2185061.25
3	488219.65	2185065.85
4	488181.44	2185019.63
5	488167.12	2185002.31
6	488163.93	2184998.45
1	488167.12	2184995.91

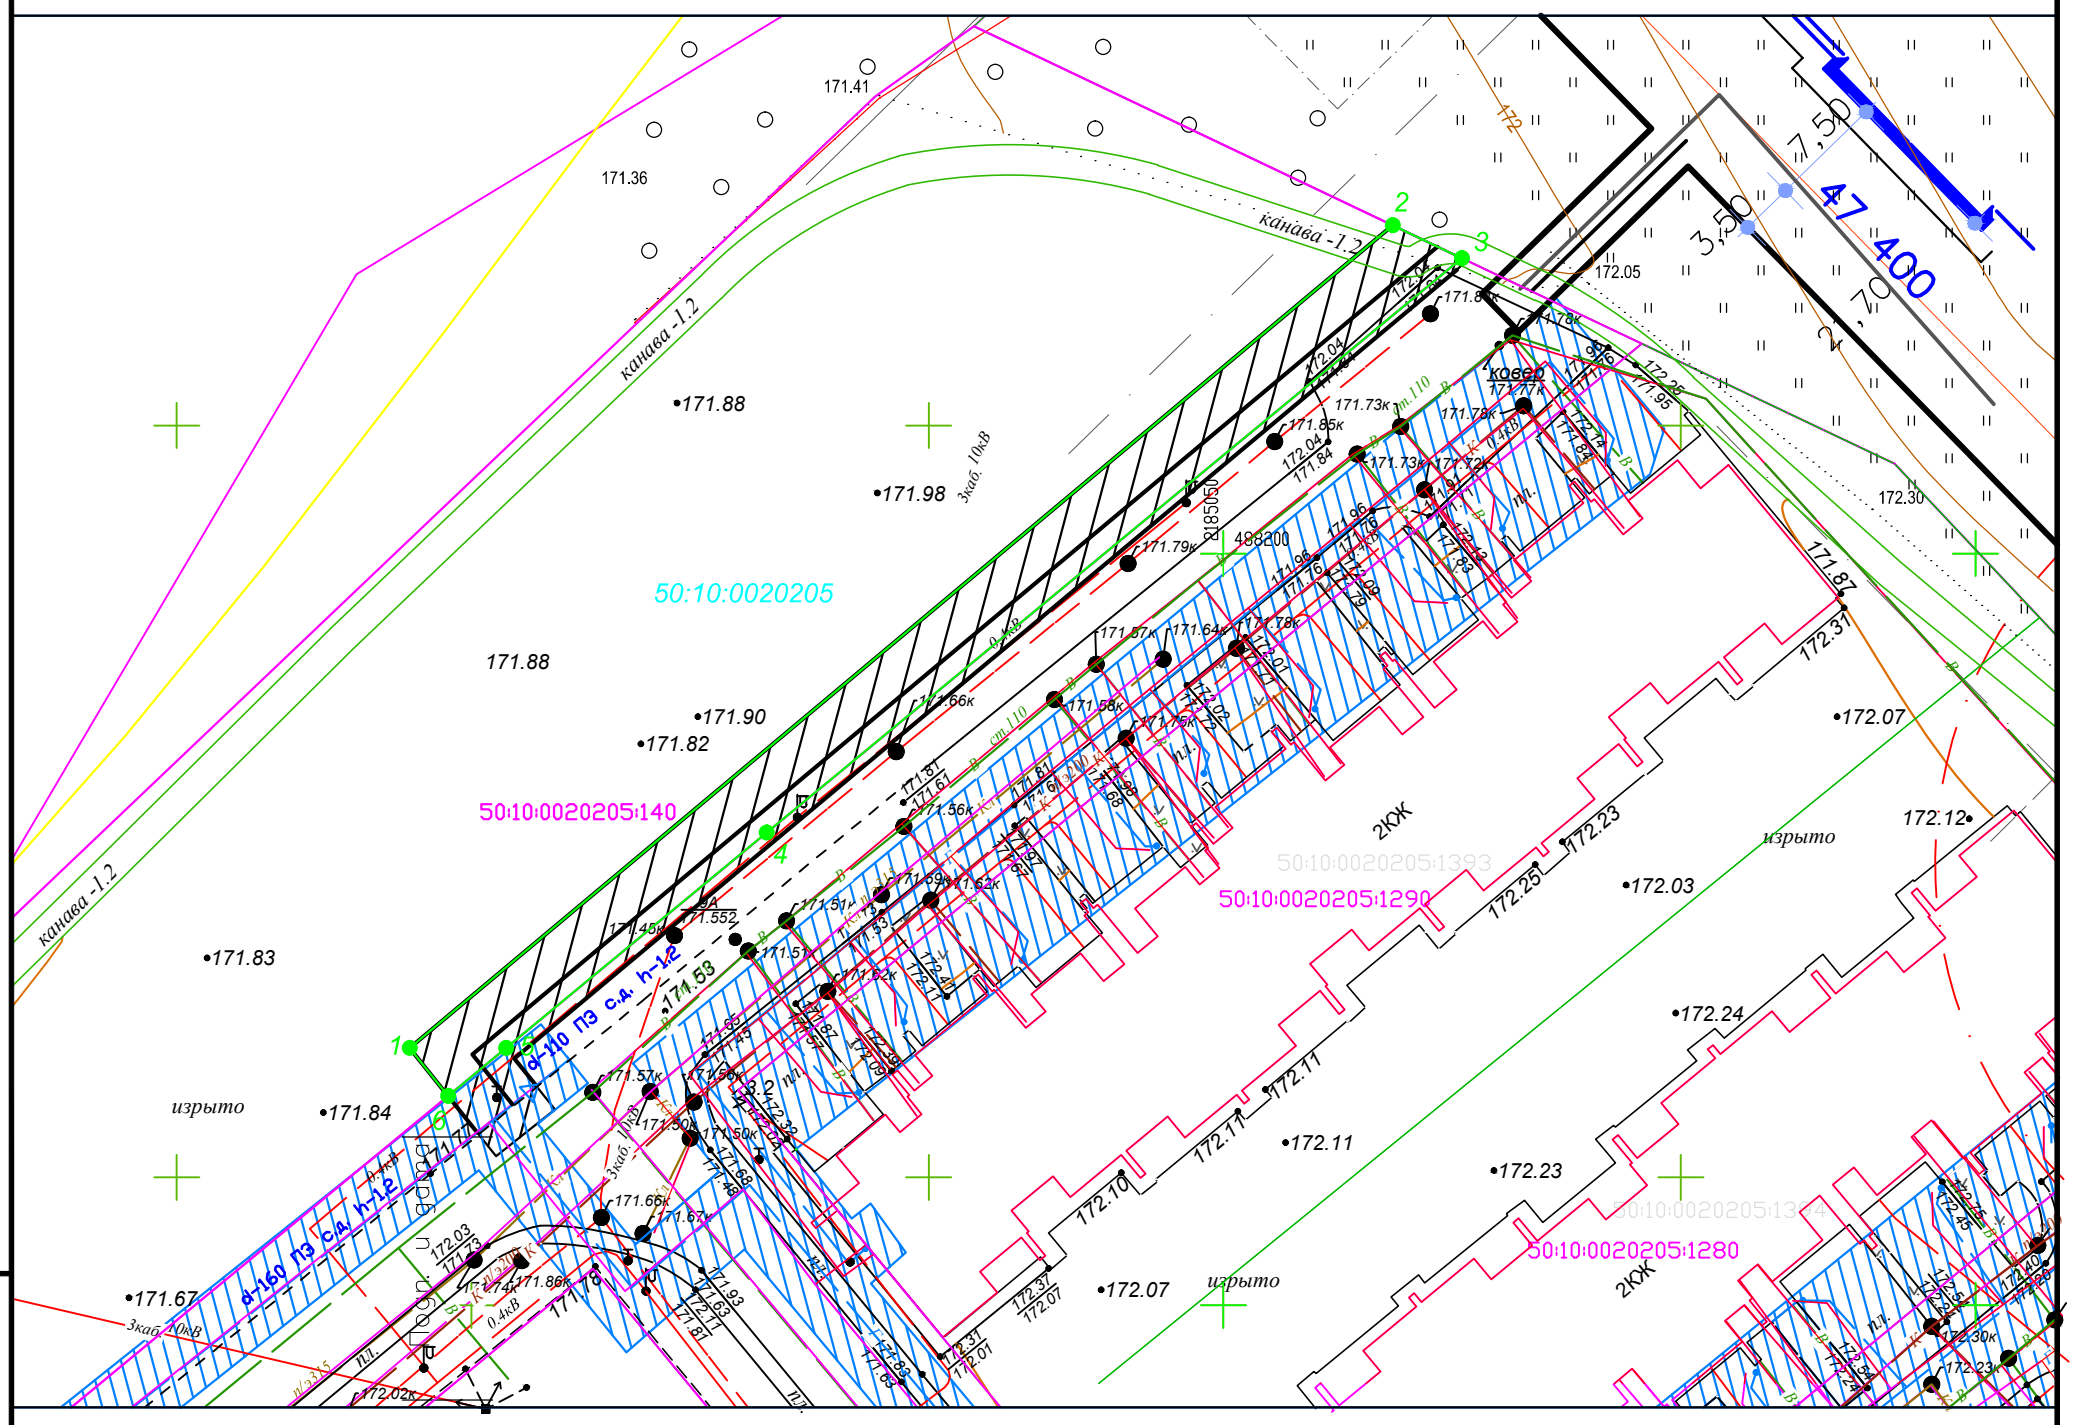

Условные обозначения:

- *границы участков,сведения о которых имеются в ЕГРН*
- *граница образуемого земельного участка на период стр-ва*
- 1 - *характерная точка образуемого земельного участка*
- 50:10:0020205 - *кадастровый номер квартала*
- 50:10:0020205:140 - *кадастровый номер земельного участка*
- *проектируемый газопровод*
- *существующий газопровод*
- *охранная зона существующего газопровода*
- *охранная зона проектируемого газопровода*

Формат А3