

ГРАФИЧЕСКОЕ ОПИСАНИЕ

местоположения границ населенных пунктов, территориальных зон, особо охраняемых природных территорий, зон с особыми условиями использования территории

Публичный сервитут с целью строительства линейного объекта «Сеть газопотребления ООО "ПепсиКо Холдингс" по адресу: Московская область Солнечногорский район с/п Луневское д.Чашниково уч. с кад.№ 50:09:0060736:337»

(наименование объекта, местоположение границ которого описано (далее - объект))

Раздел 1

Сведения об объекте

№ п/п	Характеристики объекта	Описание характеристик
1	2	3
1.	Местоположение объекта	Московская область, г.о Химки
2.	Площадь объекта +/- величина погрешности определения площади (Р +/- Дельта Р)	877 +/- 10 м²
3.	Иные характеристики объекта	-

Раздел 2					
Сведения о местоположении границ объекта					
1. Система координат МСК-50, зона 2					
2. Сведения о характерных точках границ объекта					
Обозначение характерных точек границ	Координаты, м		Метод определения координат характерной точки	Средняя квадратическая погрешность положения характерной точки (Mt), м	Описание обозначения точки на местности (при наличии)
	X	Y			
1	2	3	4	5	6
1	495262.88	2183362.39	Метод спутниковых геодезических измерений (определений)	0.10	-
2	495268.61	2183462.93	Метод спутниковых геодезических измерений (определений)	0.10	-
3	495268.37	2183462.84	Метод спутниковых геодезических измерений (определений)	0.10	-
4	495268.34	2183461.96	Метод спутниковых геодезических измерений (определений)	0.10	-
5	495268.05	2183460.00	Метод спутниковых геодезических измерений (определений)	0.10	-
6	495267.22	2183457.86	Метод спутниковых геодезических измерений (определений)	0.10	-
7	495266.35	2183456.51	Метод спутниковых геодезических измерений (определений)	0.10	-
8	495264.87	2183454.91	Метод спутниковых геодезических измерений (определений)	0.10	-
9	495262.88	2183453.61	Метод спутниковых геодезических измерений (определений)	0.10	-
10	495261.71	2183453.12	Метод спутниковых геодезических измерений (определений)	0.10	-
11	495258.83	2183452.30	Метод спутниковых геодезических измерений (определений)	0.10	-

2. Сведения о характерных точках границ объекта					
Обозначение характерных точек границ	Координаты, м		Метод определения координат характерной точки	Средняя квадратическая погрешность положения характерной точки (Mt), м	Описание обозначения точки на местности (при наличии)
	X	Y			
1	2	3	4	5	6
12	495257.24	2183452.02	Метод спутниковых геодезических измерений (определений)	0.10	-
13	495256.20	2183451.97	Метод спутниковых геодезических измерений (определений)	0.10	-
14	495255.20	2183452.02	Метод спутниковых геодезических измерений (определений)	0.10	-
15	495254.43	2183452.13	Метод спутниковых геодезических измерений (определений)	0.10	-
16	495253.08	2183452.45	Метод спутниковых геодезических измерений (определений)	0.10	-
17	495251.02	2183453.40	Метод спутниковых геодезических измерений (определений)	0.10	-
18	495248.70	2183455.43	Метод спутниковых геодезических измерений (определений)	0.10	-
19	495247.34	2183457.52	Метод спутниковых геодезических измерений (определений)	0.10	-
20	495246.15	2183460.79	Метод спутниковых геодезических измерений (определений)	0.10	-
21	495246.15	2183461.84	Метод спутниковых геодезических измерений (определений)	0.10	-
22	495273.91	2183469.35	Метод спутниковых геодезических измерений (определений)	0.10	-
23	495274.95	2183469.24	Метод спутниковых геодезических измерений (определений)	0.10	-
24	495268.88	2183362.05	Метод спутниковых геодезических измерений (определений)	0.10	-

2. Сведения о характерных точках границ объекта


Обозначение характерных точек границ	Координаты, м		Метод определения координат характерной точки	Средняя квадратическая погрешность положения характерной точки (Mt), м	Описание обозначения точки на местности (при наличии)
	X	Y			
1	2	3	4	5	6
1	495262.88	2183362.39	Метод спутниковых геодезических измерений (определений)	0.10	-

3. Сведения о характерных точках части (частей) границы объекта

Обозначение характерных точек части границы	Координаты, м		Метод определения координат характерной точки	Средняя квадратическая погрешность положения характерной точки (Mt), м	Описание обозначения точки на местности (при наличии)
	X	Y			
1	2	3	4	5	6
-	-	-	-	-	-

Раздел 3							
Сведения о местоположении измененных (уточненных) границ объекта							
1. Система координат -							
2. Сведения о характерных точках границ объекта							
Обозначение характерных точек границ	Существующие координаты, м		Измененные (уточненные) координаты, м		Метод определения координат характерной точки	Средняя квадратическая погрешность положения характерной точки (Mt), м	Описание обозначения точки на местности (при наличии)
	X	Y	X	Y			
1	2	3	4	5	6	7	8
-	-	-	-	-	-	-	
3. Сведения о характерных точках части (частей) границы объекта							
Обозначение характерных точек части границы	Существующие координаты, м		Измененные (уточненные) координаты, м		Метод определения координат характерной точки	Средняя квадратическая погрешность положения характерной точки (Mt), м	Описание обозначения точки на местности (при наличии)
	X	Y	X	Y			
1	2	3	4	5	6	7	8
-	-	-	-	-	-	-	

Схема расположения границ публичного сервитута

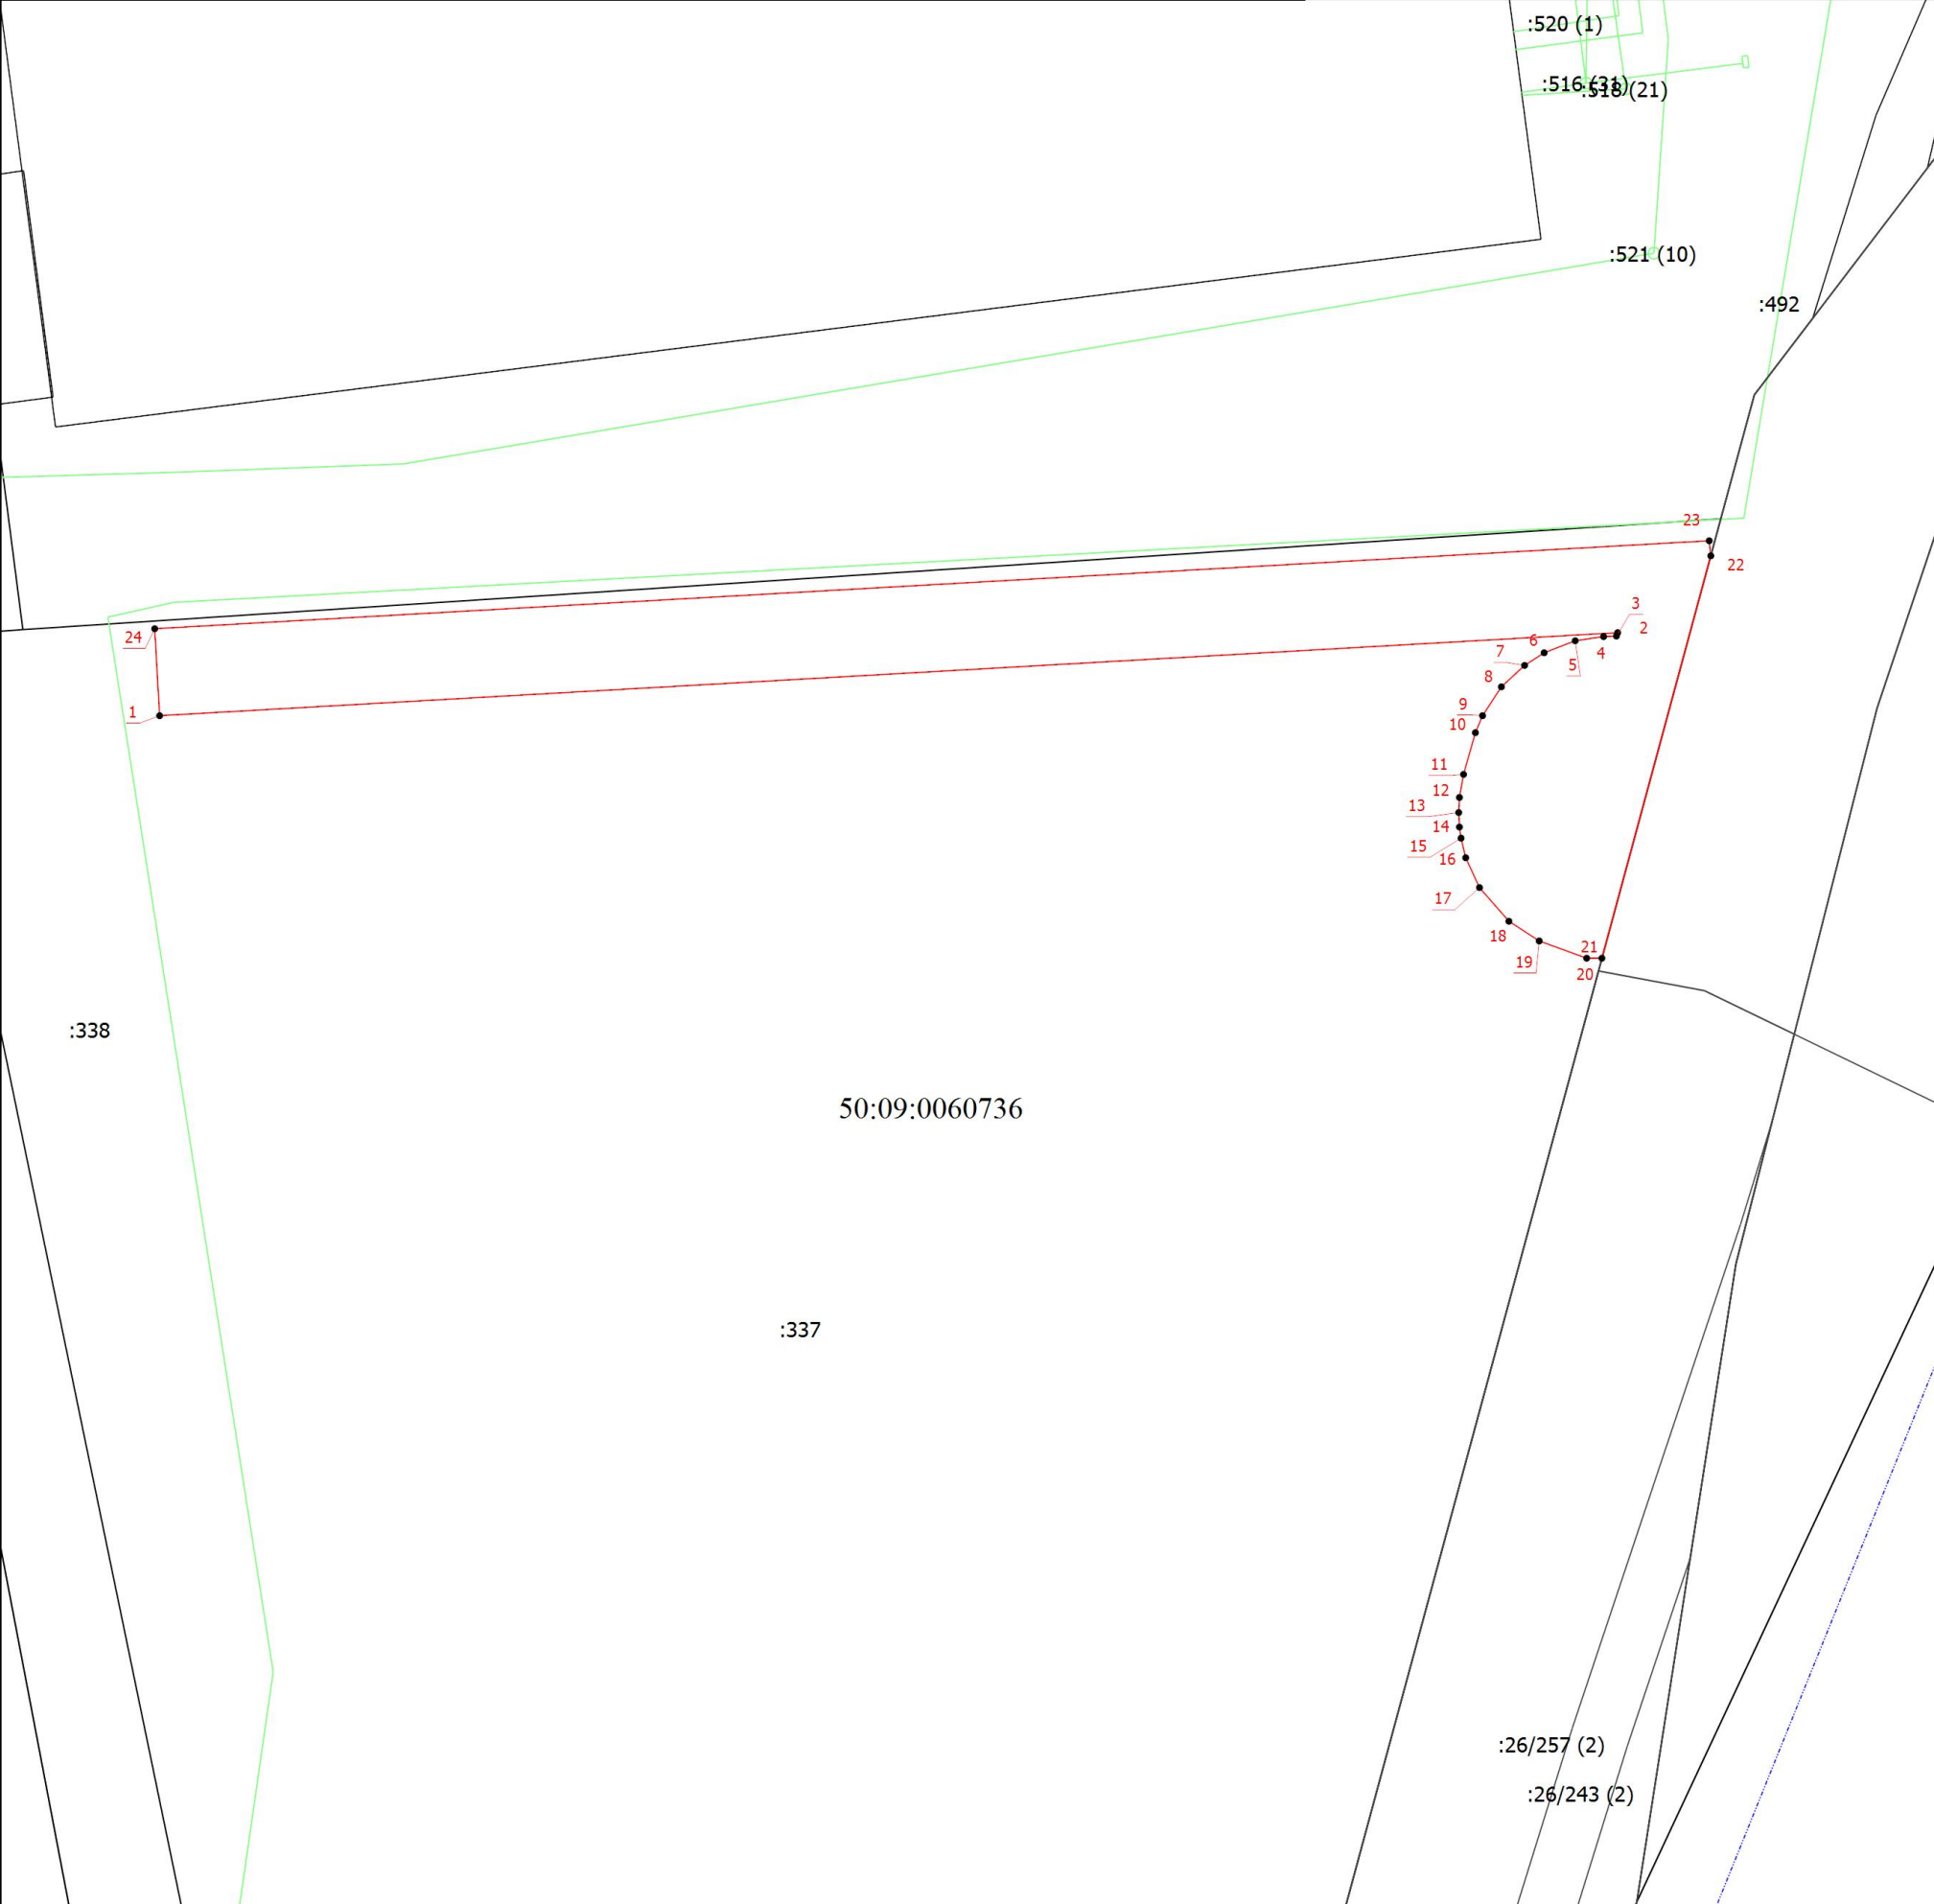

Масштаб 1:500

- Условные обозначения
- Часть границы, местоположение которой определено при выполнении кадастровых работ
 - Характерная точка границы, сведения о которой позволяют однозначно определить ее положение на местности
 - Обозначение новой характерной точки
 - Кадастровый номер земельного участка
 - Кадастровый номер сооружения
 - Обозначение контура сооружения
 - Часть границы, сведения ЕГРН о которой позволяют однозначно определить ее положение на местности
 - Граница сооружения
 - Граница кадастрового квартала
 - Кадастровый номер здания

Подпись

Место для оттиска печати (при наличии) лица, составившего описание местоположения границ объекта



Дата "10" января 2025 г.