Карта план
Объект: *Газопровод среднего давления Р≤0,3 МПа*
Местоположение: *Московская область, Химки г., Старбеево п, СНТ "Восход-7"*
На территории земельного участка 50:10:0020114:87.
Площадь земельного участка: *421.10 кв.м*
Категория земель: *Земли населённых пунктов*
Вид разрешенного использования: *Для объектов общественно-делового значения*
Масштаб 1:500 Система координат: МСК-50.2

Приложение к договору аренды
№ _____ *от* _____ *20* ___ *г.*

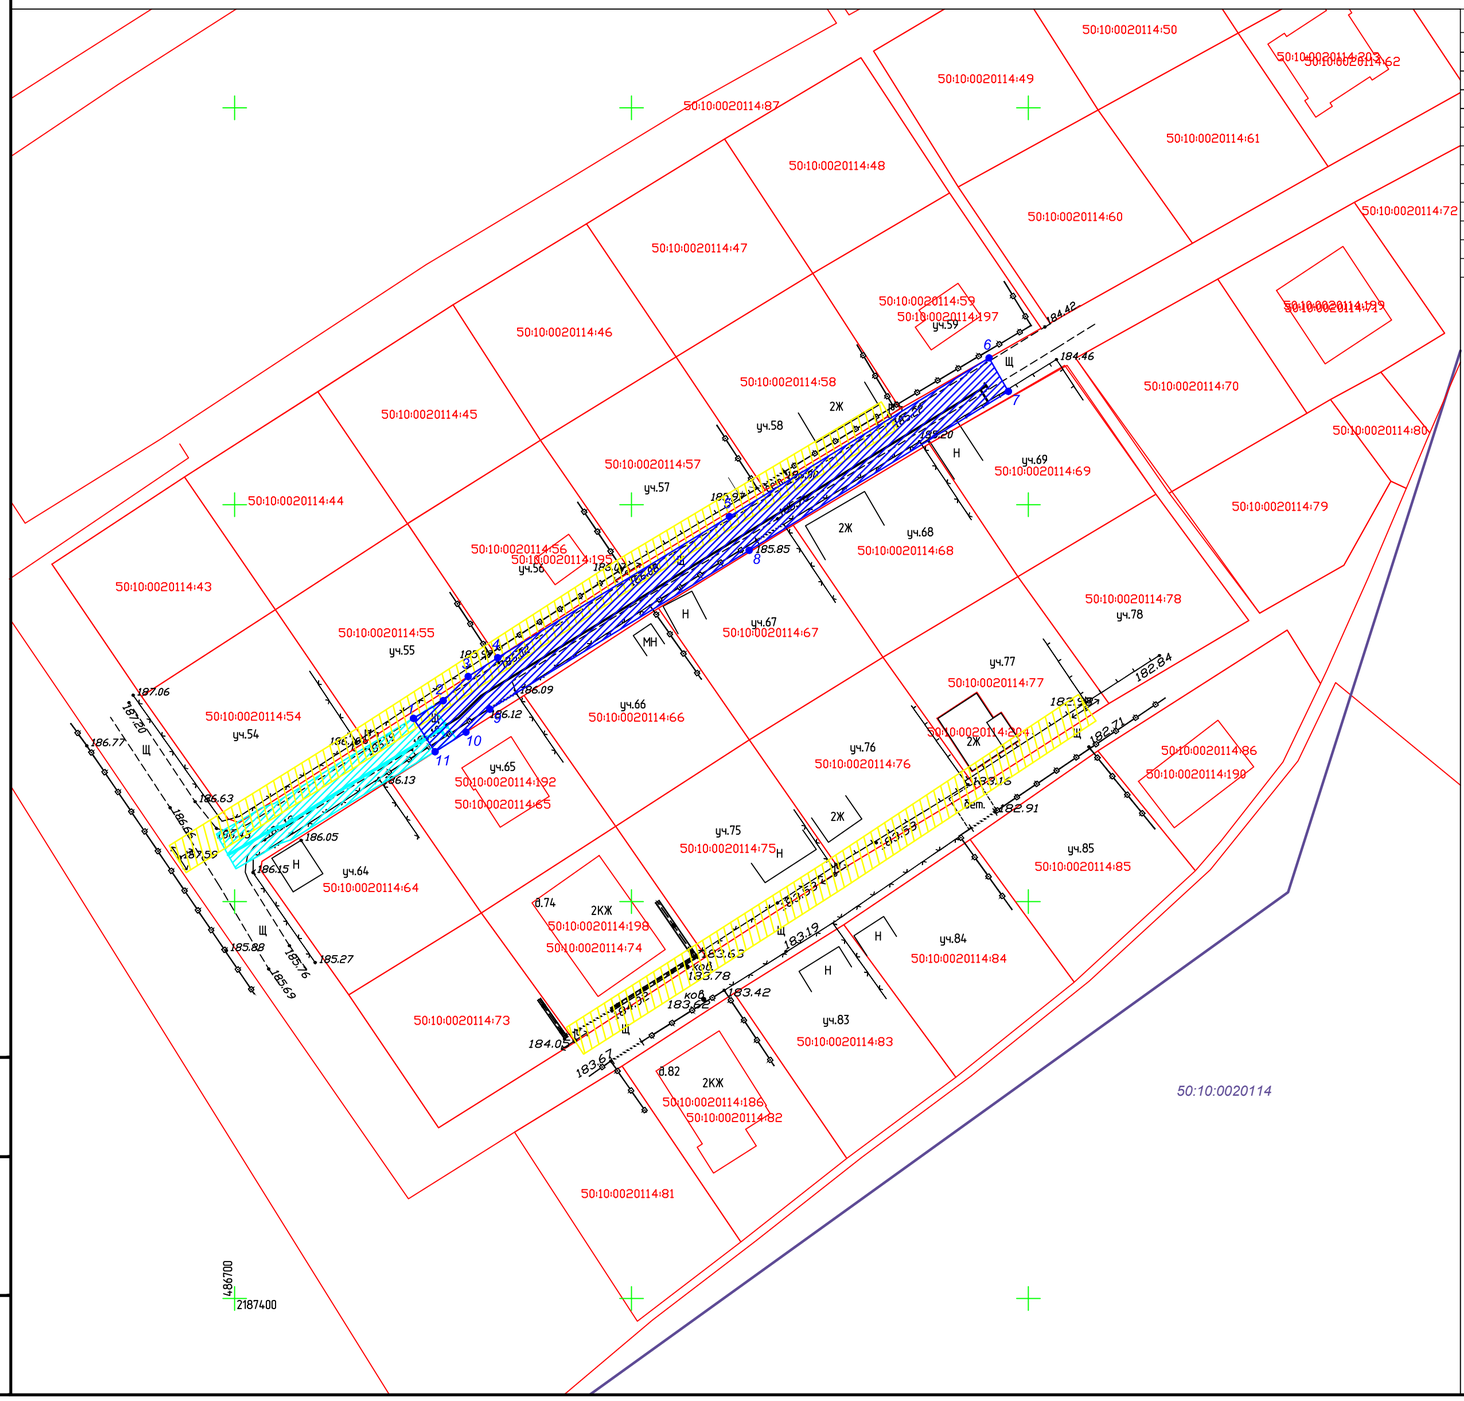

Каталог координат

№	X,м	Y,м	Длина,м	Дир, угол		
1	486773,08	2187422,52				
2	486775,31	2187426,27	4,36	59°	15'	41"
3	486778,35	2187429,42	4,38	46°	1'	5"
4	486780,71	2187433,12	4,39	57°	28'	7"
5	486798,49	2187462,31	34,18	58°	39'	14"
6	486818,48	2187495,05	38,36	58°	35'	35"
7	486814,28	2187497,48	4,85	149°	56'	51"
8	486794,26	2187464,81	38,32	238°	30'	1"
9	486774,24	2187432,14	38,32	238°	30'	1"
10	486771,34	2187429,13	4,18	226°	3'	59"
11	486768,88	2187425,23	4,61	237°	45'	27"
1	486773,08	2187422,52	5,00	327°	10'	6"

Испрашиваемый земельный участок обеспечен подъездными путями.
На испрашиваемом земельном участке охраняемые объекты: природные и культурные отсутствуют.

Условные обозначения:

- *границы участков,сведения о которых имеются в ГКН*
- *граница образуемого земельного участка*
- *1 - характерная точка образуемого земельного участка*
- *50:08:0060320 - кадастровый номер квартала*
- *50:10:0020114:69 - кадастровый номер земельного участка*
- *проектируемый газопровод*
- *существующий газопровод*
- *охранная зона существующего газопровода*
- *охранная зона проектируемого газопровода*
- *ЛЭП*

Арендодатель: _____

Арендатор: _____

Формат А2