

Утверждена

(наименование документа об утверждении, включая наименования органов государственной власти или

органов местного самоуправления, принявших решение об утверждении схемы или


подписавших соглашение о перераспределении земельных участков)

от _____ № _____

Схема расположения земельного участка или земельных участков на кадастровом плане территории

Площадь земельного участка

184,66 м²

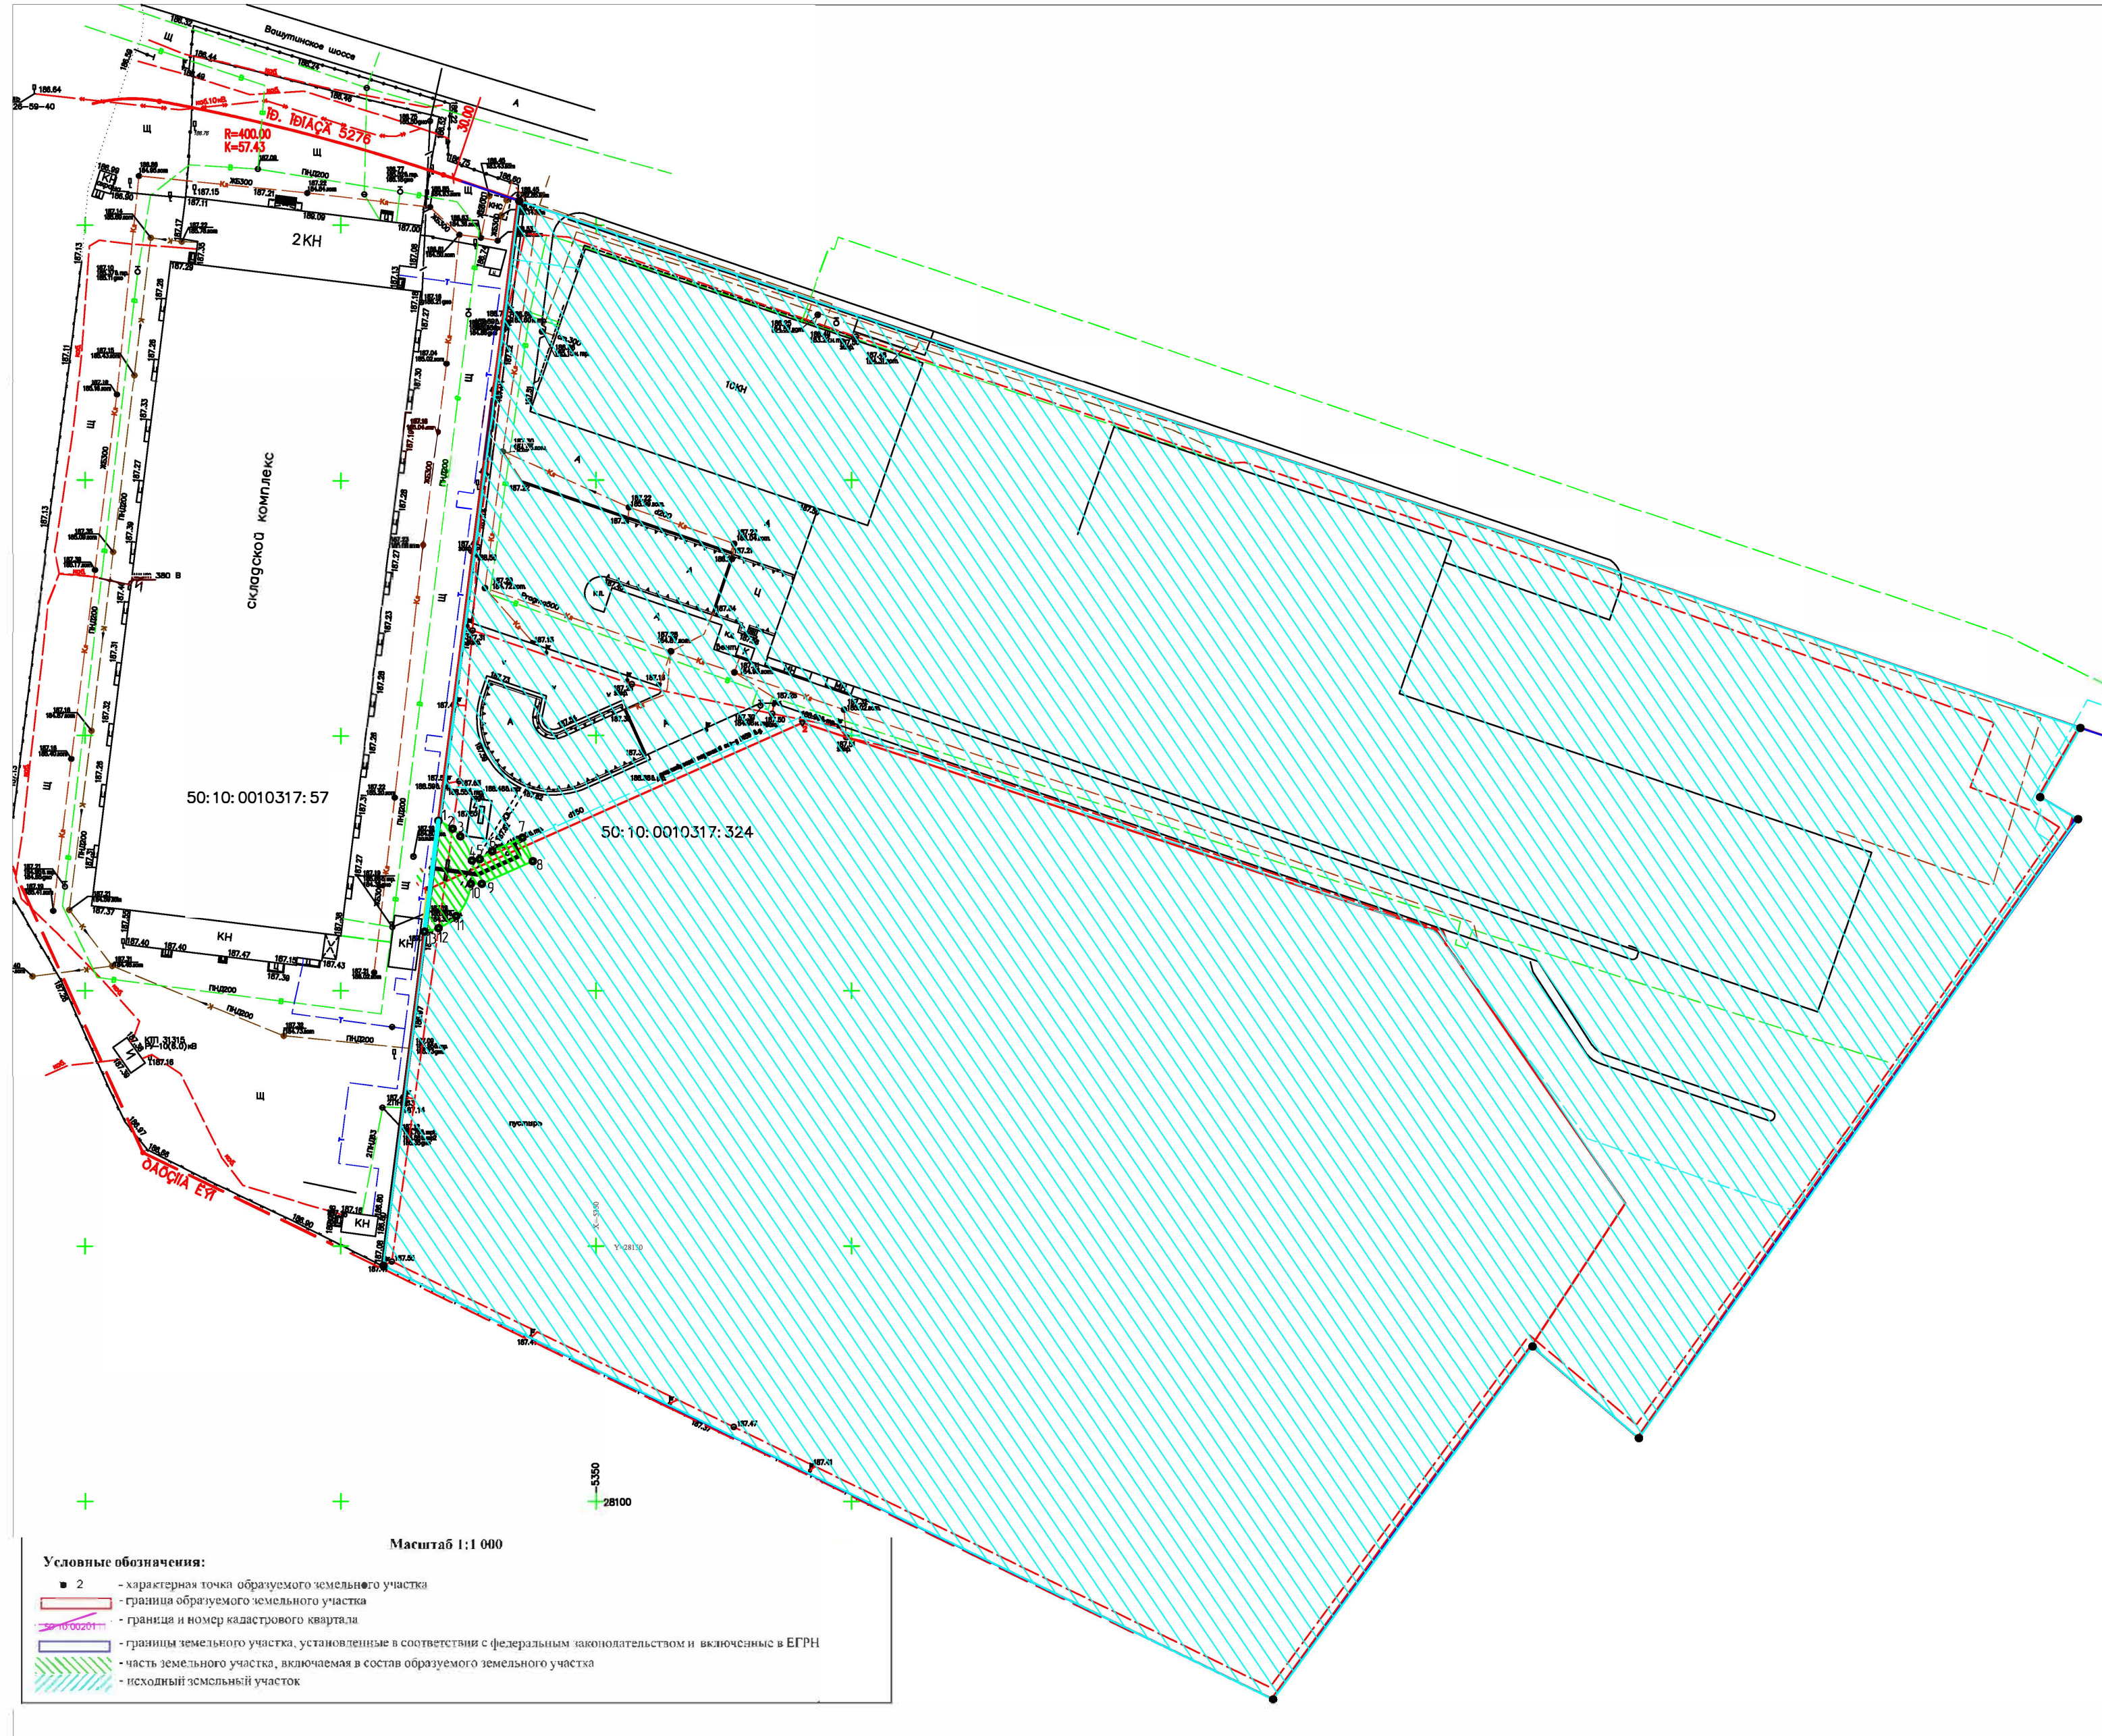

- Условные обозначения:**
- 2 - характеристическая точка образуемого земельного участка
 - граница образуемого земельного участка
 - граница и номер кадастрового квартала
 - границы земельного участка, установленные в соответствии с федеральным законодательством и включенные в ЕГРН
 - часть земельного участка, включаемая в состав образуемого земельного участка
 - исходный земельный участок

Площадь земельного участка		184,66 м ²	
Номер углов	Координаты		У
	X	Y	
1	28 233,275	-5 380,850	
2	28 231,739	-5 378,094	
3	28 230,222	-5 376,577	
4	28 225,527	-5 374,309	
5	28 225,777	-5 372,748	
6	28 227,331	-5 370,320	
7	28 229,990	-5 364,429	
8	28 225,397	-5 362,378	
9	28 220,959	-5 372,321	
10	28 220,944	-5 374,536	
11	28 214,627	-5 377,367	
12	28 212,274	-5 380,813	
13	28 211,561	-5 383,584	
1	28 233,275	-5 380,850	