

ГРАФИЧЕСКОЕ ОПИСАНИЕ

местоположения границ населенных пунктов, территориальных зон, особо охраняемых природных территорий, зон с особыми условиями использования территории

Публичный сервитут объекта «6 этап: - Реконструкция сооружения – участка ГРС от ГРС «Химки-1» № 10/5, в т.ч. ГВД 1-й категории, ГВД 2-й категории, ГСД, инв. № 46:000:001:000000310, номер на плане 1, кадастровый номер: 50:10:0000000:15644 - ТУ от 11.08.2023 №26381-28-П/44. 6 этап: - Реконструкция газораспределительной сети г. Химки Участок № 1 (Старые Химки), кадастровый номер 50:10:0000000:14849 - ТУ от 11.08.2023 № 26399-28-П/51» городского округа Химки Московской области»

(наименование объекта, местоположение границ которого описано (далее - объект)

Раздел 1

Сведения об объекте		
№ п/п	Характеристики объекта	Описание характеристик
1	2	3
1	Местоположение объекта	Московская область, г.о. Химки, г Химки
2	Площадь объекта ± величина погрешности определения площади ($P \pm \Delta P$)	4 457 м ² ± 23 м ²
3	Иные характеристики объекта	Вид объекта реестра границ: Зона с особыми условиями использования территории Содержание ограничений использования объектов недвижимости в пределах зоны или территории: Публичный сервитут, в целях размещения объекта «6 этап: - Реконструкция сооружения – участка ГРС от ГРС «Химки-1» № 10/5, в т.ч. ГВД 1-й категории, ГВД 2-й категории, ГСД, инв. № 46:000:001:000000310, номер на плане 1, кадастровый номер: 50:10:0000000:15644 - ТУ от 11.08.2023 №26381-28-П/44. 6 этап: - Реконструкция газораспределительной сети г. Химки Участок № 1 (Старые Химки), кадастровый номер 50:10:0000000:14849 - ТУ от 11.08.2023 № 26399-28-П/51» городского округа Химки Московской области». Срок установления: 7 месяцев в пользу Акционерного Общества «Мособлгаз» ОГРН 1175024034734, ИНН 5032292612 (Московская область, Одинцовский городской округ, деревня Раздоры, 1-й км. Рублево-Успенского шоссе, дом 1, корпус Б, info@mosoblgaz.ru)

Раздел 2

Сведения о местоположении границ объекта

1. Система координат МСК-50, зона 2					
2. Сведения о характерных точках границ объекта					
Обозначение характерных точек границ	Координаты, м		Метод определения координат характерной точки	Средняя квадратическая погрешность положения характерной точки (Mt), м	Описание обозначения точки на местности (при наличии)
	X	Y			
1	2	3	4	5	6
1	483 227,75	2 185 298,25	Аналитический метод	0,10	Нет закрепления
2	483 228,58	2 185 296,43	Аналитический метод	0,10	Нет закрепления
3	483 229,89	2 185 297,03	Аналитический метод	0,10	Нет закрепления
4	483 261,94	2 185 306,64	Аналитический метод	0,10	Нет закрепления
5	483 305,24	2 185 319,92	Аналитический метод	0,10	Нет закрепления
6	483 307,48	2 185 312,96	Аналитический метод	0,10	Нет закрепления
7	483 307,44	2 185 312,95	Аналитический метод	0,10	Нет закрепления
8	483 308,10	2 185 311,06	Аналитический метод	0,10	Нет закрепления
9	483 308,71	2 185 311,28	Аналитический метод	0,10	Нет закрепления
10	483 309,57	2 185 305,67	Аналитический метод	0,10	Нет закрепления
11	483 306,60	2 185 304,72	Аналитический метод	0,10	Нет закрепления
12	483 306,85	2 185 304,00	Аналитический метод	0,10	Нет закрепления
13	483 307,09	2 185 303,45	Аналитический метод	0,10	Нет закрепления
14	483 305,48	2 185 302,32	Аналитический метод	0,10	Нет закрепления
15	483 307,69	2 185 295,92	Аналитический метод	0,10	Нет закрепления
16	483 281,63	2 185 287,39	Аналитический метод	0,10	Нет закрепления
17	483 278,82	2 185 286,41	Аналитический метод	0,10	Нет закрепления
18	483 269,07	2 185 282,77	Аналитический метод	0,10	Нет закрепления
19	483 244,42	2 185 273,63	Аналитический метод	0,10	Нет закрепления
20	483 232,71	2 185 270,07	Аналитический метод	0,10	Нет закрепления
21	483 232,97	2 185 269,20	Аналитический метод	0,10	Нет закрепления
22	483 232,03	2 185 268,92	Аналитический метод	0,10	Нет закрепления
23	483 233,17	2 185 265,08	Аналитический метод	0,10	Нет закрепления
24	483 235,49	2 185 265,77	Аналитический метод	0,10	Нет закрепления
25	483 254,26	2 185 272,27	Аналитический метод	0,10	Нет закрепления
26	483 256,07	2 185 265,93	Аналитический метод	0,10	Нет закрепления
27	483 259,92	2 185 267,03	Аналитический метод	0,10	Нет закрепления
28	483 258,04	2 185 273,58	Аналитический метод	0,10	Нет закрепления
29	483 272,35	2 185 278,54	Аналитический метод	0,10	Нет закрепления
30	483 277,10	2 185 280,01	Аналитический метод	0,10	Нет закрепления
31	483 280,92	2 185 267,57	Аналитический метод	0,10	Нет закрепления
32	483 282,29	2 185 268,00	Аналитический метод	0,10	Нет закрепления
33	483 283,41	2 185 264,21	Аналитический метод	0,10	Нет закрепления
34	483 287,26	2 185 265,32	Аналитический метод	0,10	Нет закрепления
35	483 286,26	2 185 268,71	Аналитический метод	0,10	Нет закрепления
36	483 281,71	2 185 283,20	Аналитический метод	0,10	Нет закрепления
37	483 282,87	2 185 283,59	Аналитический метод	0,10	Нет закрепления
38	483 311,04	2 185 292,81	Аналитический метод	0,10	Нет закрепления
39	483 328,45	2 185 300,42	Аналитический метод	0,10	Нет закрепления
40	483 339,12	2 185 305,93	Аналитический метод	0,10	Нет закрепления
41	483 343,54	2 185 307,97	Аналитический метод	0,10	Нет закрепления
42	483 349,80	2 185 310,23	Аналитический метод	0,10	Нет закрепления
43	483 355,14	2 185 311,85	Аналитический метод	0,10	Нет закрепления
44	483 355,86	2 185 309,16	Аналитический метод	0,10	Нет закрепления
45	483 358,40	2 185 300,46	Аналитический метод	0,10	Нет закрепления
46	483 358,62	2 185 300,49	Аналитический метод	0,10	Нет закрепления
47	483 359,26	2 185 296,46	Аналитический метод	0,10	Нет закрепления

Раздел 2

Сведения о местоположении границ объекта					
1	2	3	4	5	6
48	483 362,09	2 185 285,82	Аналитический метод	0,10	Нет закрепления
49	483 365,50	2 185 260,36	Аналитический метод	0,10	Нет закрепления
50	483 366,86	2 185 252,70	Аналитический метод	0,10	Нет закрепления
51	483 371,93	2 185 229,03	Аналитический метод	0,10	Нет закрепления
52	483 382,27	2 185 203,45	Аналитический метод	0,10	Нет закрепления
53	483 393,37	2 185 196,81	Аналитический метод	0,10	Нет закрепления
54	483 400,81	2 185 192,29	Аналитический метод	0,10	Нет закрепления
55	483 401,93	2 185 191,62	Аналитический метод	0,10	Нет закрепления
56	483 397,04	2 185 183,83	Аналитический метод	0,10	Нет закрепления
57	483 400,43	2 185 181,71	Аналитический метод	0,10	Нет закрепления
58	483 405,35	2 185 189,56	Аналитический метод	0,10	Нет закрепления
59	483 407,87	2 185 188,04	Аналитический метод	0,10	Нет закрепления
60	483 410,36	2 185 186,50	Аналитический метод	0,10	Нет закрепления
61	483 418,08	2 185 178,56	Аналитический метод	0,10	Нет закрепления
62	483 420,13	2 185 176,88	Аналитический метод	0,10	Нет закрепления
63	483 428,41	2 185 171,74	Аналитический метод	0,10	Нет закрепления
64	483 423,96	2 185 165,78	Аналитический метод	0,10	Нет закрепления
65	483 427,17	2 185 163,39	Аналитический метод	0,10	Нет закрепления
66	483 434,21	2 185 172,82	Аналитический метод	0,10	Нет закрепления
67	483 432,38	2 185 173,99	Аналитический метод	0,10	Нет закрепления
68	483 422,46	2 185 180,15	Аналитический метод	0,10	Нет закрепления
69	483 420,78	2 185 181,51	Аналитический метод	0,10	Нет закрепления
70	483 412,89	2 185 189,63	Аналитический метод	0,10	Нет закрепления
71	483 405,73	2 185 194,00	Аналитический метод	0,10	Нет закрепления
72	483 402,89	2 185 195,71	Аналитический метод	0,10	Нет закрепления
73	483 395,43	2 185 200,24	Аналитический метод	0,10	Нет закрепления
74	483 385,47	2 185 206,19	Аналитический метод	0,10	Нет закрепления
75	483 375,77	2 185 230,22	Аналитический метод	0,10	Нет закрепления
76	483 370,79	2 185 253,46	Аналитический метод	0,10	Нет закрепления
77	483 369,45	2 185 260,98	Аналитический метод	0,10	Нет закрепления
78	483 366,02	2 185 286,63	Аналитический метод	0,10	Нет закрепления
79	483 363,35	2 185 296,61	Аналитический метод	0,10	Нет закрепления
80	483 359,72	2 185 310,20	Аналитический метод	0,10	Нет закрепления
81	483 359,01	2 185 312,85	Аналитический метод	0,10	Нет закрепления
82	483 396,17	2 185 320,89	Аналитический метод	0,10	Нет закрепления
83	483 408,38	2 185 323,36	Аналитический метод	0,10	Нет закрепления
84	483 415,76	2 185 327,98	Аналитический метод	0,10	Нет закрепления
85	483 420,53	2 185 333,08	Аналитический метод	0,10	Нет закрепления
86	483 432,38	2 185 349,72	Аналитический метод	0,10	Нет закрепления
87	483 438,87	2 185 352,37	Аналитический метод	0,10	Нет закрепления
88	483 451,37	2 185 360,82	Аналитический метод	0,10	Нет закрепления
89	483 458,42	2 185 370,03	Аналитический метод	0,10	Нет закрепления
90	483 472,61	2 185 360,54	Аналитический метод	0,10	Нет закрепления
91	483 490,49	2 185 350,63	Аналитический метод	0,10	Нет закрепления
92	483 506,65	2 185 341,68	Аналитический метод	0,10	Нет закрепления
93	483 523,78	2 185 351,97	Аналитический метод	0,10	Нет закрепления
94	483 541,53	2 185 356,64	Аналитический метод	0,10	Нет закрепления
95	483 558,07	2 185 364,44	Аналитический метод	0,10	Нет закрепления
96	483 558,34	2 185 364,53	Аналитический метод	0,10	Нет закрепления
97	483 566,89	2 185 353,57	Аналитический метод	0,10	Нет закрепления
98	483 565,62	2 185 351,87	Аналитический метод	0,10	Нет закрепления
99	483 568,83	2 185 349,48	Аналитический метод	0,10	Нет закрепления
100	483 571,92	2 185 353,62	Аналитический метод	0,10	Нет закрепления
101	483 562,22	2 185 366,06	Аналитический метод	0,10	Нет закрепления
102	483 568,63	2 185 368,84	Аналитический метод	0,10	Нет закрепления

Раздел 2

Сведения о местоположении границ объекта					
1	2	3	4	5	6
103	483 575,63	2 185 369,31	Аналитический метод	0,10	Нет закрепления
104	483 575,37	2 185 373,30	Аналитический метод	0,10	Нет закрепления
105	483 567,68	2 185 372,79	Аналитический метод	0,10	Нет закрепления
106	483 558,55	2 185 368,83	Аналитический метод	0,10	Нет закрепления
107	483 556,57	2 185 368,16	Аналитический метод	0,10	Нет закрепления
108	483 540,15	2 185 360,42	Аналитический метод	0,10	Нет закрепления
109	483 522,21	2 185 355,69	Аналитический метод	0,10	Нет закрепления
110	483 506,57	2 185 346,30	Аналитический метод	0,10	Нет закрепления
111	483 492,43	2 185 354,13	Аналитический метод	0,10	Нет закрепления
112	483 474,69	2 185 363,96	Аналитический метод	0,10	Нет закрепления
113	483 459,08	2 185 374,39	Аналитический метод	0,10	Нет закрепления
114	483 457,52	2 185 375,44	Аналитический метод	0,10	Нет закрепления
115	483 456,38	2 185 373,95	Аналитический метод	0,10	Нет закрепления
116	483 448,59	2 185 363,77	Аналитический метод	0,10	Нет закрепления
117	483 436,98	2 185 355,91	Аналитический метод	0,10	Нет закрепления
118	483 431,79	2 185 353,79	Аналитический метод	0,10	Нет закрепления
119	483 427,82	2 185 359,31	Аналитический метод	0,10	Нет закрепления
120	483 424,57	2 185 356,98	Аналитический метод	0,10	Нет закрепления
121	483 428,63	2 185 351,34	Аналитический метод	0,10	Нет закрепления
122	483 417,43	2 185 335,61	Аналитический метод	0,10	Нет закрепления
123	483 413,20	2 185 331,10	Аналитический метод	0,10	Нет закрепления
124	483 406,88	2 185 327,14	Аналитический метод	0,10	Нет закрепления
125	483 397,18	2 185 325,18	Аналитический метод	0,10	Нет закрепления
126	483 390,54	2 185 347,76	Аналитический метод	0,10	Нет закрепления
127	483 389,92	2 185 351,12	Аналитический метод	0,10	Нет закрепления
128	483 384,46	2 185 371,87	Аналитический метод	0,10	Нет закрепления
129	483 380,33	2 185 389,86	Аналитический метод	0,10	Нет закрепления
130	483 377,07	2 185 405,98	Аналитический метод	0,10	Нет закрепления
131	483 381,67	2 185 412,55	Аналитический метод	0,10	Нет закрепления
132	483 392,46	2 185 433,56	Аналитический метод	0,10	Нет закрепления
133	483 394,18	2 185 435,07	Аналитический метод	0,10	Нет закрепления
134	483 403,33	2 185 441,22	Аналитический метод	0,10	Нет закрепления
135	483 413,73	2 185 448,71	Аналитический метод	0,10	Нет закрепления
136	483 446,86	2 185 471,62	Аналитический метод	0,10	Нет закрепления
137	483 440,05	2 185 481,46	Аналитический метод	0,10	Нет закрепления
138	483 432,91	2 185 488,89	Аналитический метод	0,10	Нет закрепления
139	483 435,16	2 185 490,32	Аналитический метод	0,10	Нет закрепления
140	483 437,19	2 185 490,16	Аналитический метод	0,10	Нет закрепления
141	483 439,07	2 185 490,41	Аналитический метод	0,10	Нет закрепления
142	483 441,14	2 185 491,07	Аналитический метод	0,10	Нет закрепления
143	483 443,16	2 185 492,30	Аналитический метод	0,10	Нет закрепления
144	483 440,64	2 185 495,49	Аналитический метод	0,10	Нет закрепления
145	483 439,65	2 185 494,85	Аналитический метод	0,10	Нет закрепления
146	483 438,66	2 185 494,43	Аналитический метод	0,10	Нет закрепления
147	483 437,58	2 185 494,22	Аналитический метод	0,10	Нет закрепления
148	483 436,44	2 185 494,18	Аналитический метод	0,10	Нет закрепления
149	483 435,42	2 185 494,38	Аналитический метод	0,10	Нет закрепления
150	483 434,45	2 185 494,61	Аналитический метод	0,10	Нет закрепления
151	483 430,19	2 185 491,87	Аналитический метод	0,10	Нет закрепления
152	483 424,51	2 185 498,53	Аналитический метод	0,10	Нет закрепления
153	483 441,17	2 185 518,46	Аналитический метод	0,10	Нет закрепления
154	483 441,30	2 185 518,62	Аналитический метод	0,10	Нет закрепления
155	483 438,22	2 185 521,16	Аналитический метод	0,10	Нет закрепления
156	483 438,11	2 185 521,04	Аналитический метод	0,10	Нет закрепления
157	483 434,80	2 185 523,85	Аналитический метод	0,10	Нет закрепления

Раздел 2

Сведения о местоположении границ объекта					
1	2	3	4	5	6
158	483 426,53	2 185 530,94	Аналитический метод	0,10	Нет закрепления
159	483 422,93	2 185 534,31	Аналитический метод	0,10	Нет закрепления
160	483 421,63	2 185 534,48	Аналитический метод	0,10	Нет закрепления
161	483 420,19	2 185 534,75	Аналитический метод	0,10	Нет закрепления
162	483 418,59	2 185 535,40	Аналитический метод	0,10	Нет закрепления
163	483 417,13	2 185 536,17	Аналитический метод	0,10	Нет закрепления
164	483 415,94	2 185 536,97	Аналитический метод	0,10	Нет закрепления
165	483 413,53	2 185 533,78	Аналитический метод	0,10	Нет закрепления
166	483 414,62	2 185 533,03	Аналитический метод	0,10	Нет закрепления
167	483 416,41	2 185 531,99	Аналитический метод	0,10	Нет закрепления
168	483 417,88	2 185 531,37	Аналитический метод	0,10	Нет закрепления
169	483 419,60	2 185 530,81	Аналитический метод	0,10	Нет закрепления
170	483 421,15	2 185 530,50	Аналитический метод	0,10	Нет закрепления
171	483 421,73	2 185 529,93	Аналитический метод	0,10	Нет закрепления
172	483 423,86	2 185 527,96	Аналитический метод	0,10	Нет закрепления
173	483 432,19	2 185 520,81	Аналитический метод	0,10	Нет закрепления
174	483 435,56	2 185 517,96	Аналитический метод	0,10	Нет закрепления
175	483 421,72	2 185 501,43	Аналитический метод	0,10	Нет закрепления
176	483 419,63	2 185 503,41	Аналитический метод	0,10	Нет закрепления
177	483 407,21	2 185 508,62	Аналитический метод	0,10	Нет закрепления
178	483 382,99	2 185 508,62	Аналитический метод	0,10	Нет закрепления
179	483 374,17	2 185 508,83	Аналитический метод	0,10	Нет закрепления
180	483 368,40	2 185 511,93	Аналитический метод	0,10	Нет закрепления
181	483 367,78	2 185 512,01	Аналитический метод	0,10	Нет закрепления
182	483 366,42	2 185 511,79	Аналитический метод	0,10	Нет закрепления
183	483 364,37	2 185 511,34	Аналитический метод	0,10	Нет закрепления
184	483 363,13	2 185 510,83	Аналитический метод	0,10	Нет закрепления
185	483 362,16	2 185 509,99	Аналитический метод	0,10	Нет закрепления
186	483 361,64	2 185 509,10	Аналитический метод	0,10	Нет закрепления
187	483 361,26	2 185 508,05	Аналитический метод	0,10	Нет закрепления
188	483 359,67	2 185 502,15	Аналитический метод	0,10	Нет закрепления
189	483 357,90	2 185 498,10	Аналитический метод	0,10	Нет закрепления
190	483 357,73	2 185 497,70	Аналитический метод	0,10	Нет закрепления
191	483 356,20	2 185 496,17	Аналитический метод	0,10	Нет закрепления
192	483 354,91	2 185 494,57	Аналитический метод	0,10	Нет закрепления
193	483 354,32	2 185 493,96	Аналитический метод	0,10	Нет закрепления
194	483 353,54	2 185 493,59	Аналитический метод	0,10	Нет закрепления
195	483 352,50	2 185 493,55	Аналитический метод	0,10	Нет закрепления
196	483 351,49	2 185 493,98	Аналитический метод	0,10	Нет закрепления
197	483 349,11	2 185 490,76	Аналитический метод	0,10	Нет закрепления
198	483 350,79	2 185 489,86	Аналитический метод	0,10	Нет закрепления
199	483 353,07	2 185 489,50	Аналитический метод	0,10	Нет закрепления
200	483 355,26	2 185 489,93	Аналитический метод	0,10	Нет закрепления
201	483 356,81	2 185 490,81	Аналитический метод	0,10	Нет закрепления
202	483 358,10	2 185 492,16	Аналитический метод	0,10	Нет закрепления
203	483 359,18	2 185 493,49	Аналитический метод	0,10	Нет закрепления
204	483 361,09	2 185 495,42	Аналитический метод	0,10	Нет закрепления
205	483 363,46	2 185 500,82	Аналитический метод	0,10	Нет закрепления
206	483 365,17	2 185 507,18	Аналитический метод	0,10	Нет закрепления
207	483 365,26	2 185 507,39	Аналитический метод	0,10	Нет закрепления
208	483 365,38	2 185 507,47	Аналитический метод	0,10	Нет закрепления
209	483 367,40	2 185 507,92	Аналитический метод	0,10	Нет закрепления
210	483 373,11	2 185 504,86	Аналитический метод	0,10	Нет закрепления
211	483 382,94	2 185 504,62	Аналитический метод	0,10	Нет закрепления
212	483 395,03	2 185 504,62	Аналитический метод	0,10	Нет закрепления

Раздел 2

Сведения о местоположении границ объекта					
1	2	3	4	5	6
213	483 406,40	2 185 504,62	Аналитический метод	0,10	Нет закрепления
214	483 417,41	2 185 500,00	Аналитический метод	0,10	Нет закрепления
215	483 420,44	2 185 497,14	Аналитический метод	0,10	Нет закрепления
216	483 436,95	2 185 478,92	Аналитический метод	0,10	Нет закрепления
217	483 441,29	2 185 472,64	Аналитический метод	0,10	Нет закрепления
218	483 411,40	2 185 451,96	Аналитический метод	0,10	Нет закрепления
219	483 389,36	2 185 436,29	Аналитический метод	0,10	Нет закрепления
220	483 378,23	2 185 414,62	Аналитический метод	0,10	Нет закрепления
221	483 372,82	2 185 406,87	Аналитический метод	0,10	Нет закрепления
222	483 376,40	2 185 389,07	Аналитический метод	0,10	Нет закрепления
223	483 379,85	2 185 373,73	Аналитический метод	0,10	Нет закрепления
224	483 376,69	2 185 372,88	Аналитический метод	0,10	Нет закрепления
225	483 377,72	2 185 369,02	Аналитический метод	0,10	Нет закрепления
226	483 380,84	2 185 369,86	Аналитический метод	0,10	Нет закрепления
227	483 386,02	2 185 350,23	Аналитический метод	0,10	Нет закрепления
228	483 386,28	2 185 348,85	Аналитический метод	0,10	Нет закрепления
229	483 385,24	2 185 348,62	Аналитический метод	0,10	Нет закрепления
230	483 384,08	2 185 347,35	Аналитический метод	0,10	Нет закрепления
231	483 383,82	2 185 345,76	Аналитический метод	0,10	Нет закрепления
232	483 383,78	2 185 342,67	Аналитический метод	0,10	Нет закрепления
233	483 387,89	2 185 342,62	Аналитический метод	0,10	Нет закрепления
234	483 390,47	2 185 333,82	Аналитический метод	0,10	Нет закрепления
235	483 393,25	2 185 324,35	Аналитический метод	0,10	Нет закрепления
236	483 356,04	2 185 316,29	Аналитический метод	0,10	Нет закрепления
237	483 348,54	2 185 314,03	Аналитический метод	0,10	Нет закрепления
238	483 342,02	2 185 311,68	Аналитический метод	0,10	Нет закрепления
239	483 337,32	2 185 309,51	Аналитический метод	0,10	Нет закрепления
240	483 326,76	2 185 304,05	Аналитический метод	0,10	Нет закрепления
241	483 311,43	2 185 297,35	Аналитический метод	0,10	Нет закрепления
242	483 310,24	2 185 300,78	Аналитический метод	0,10	Нет закрепления
243	483 311,08	2 185 301,37	Аналитический метод	0,10	Нет закрепления
244	483 313,80	2 185 304,44	Аналитический метод	0,10	Нет закрепления
245	483 311,88	2 185 317,04	Аналитический метод	0,10	Нет закрепления
246	483 311,33	2 185 318,75	Аналитический метод	0,10	Нет закрепления
247	483 310,49	2 185 320,66	Аналитический метод	0,10	Нет закрепления
248	483 309,68	2 185 322,05	Аналитический метод	0,10	Нет закрепления
249	483 308,68	2 185 323,45	Аналитический метод	0,10	Нет закрепления
250	483 307,74	2 185 324,54	Аналитический метод	0,10	Нет закрепления
251	483 306,57	2 185 326,07	Аналитический метод	0,10	Нет закрепления
252	483 305,75	2 185 327,32	Аналитический метод	0,10	Нет закрепления
253	483 304,62	2 185 329,55	Аналитический метод	0,10	Нет закрепления
254	483 303,80	2 185 331,70	Аналитический метод	0,10	Нет закрепления
255	483 303,36	2 185 333,28	Аналитический метод	0,10	Нет закрепления
256	483 302,96	2 185 335,35	Аналитический метод	0,10	Нет закрепления
257	483 302,81	2 185 336,98	Аналитический метод	0,10	Нет закрепления
258	483 301,40	2 185 349,03	Аналитический метод	0,10	Нет закрепления
259	483 297,38	2 185 348,51	Аналитический метод	0,10	Нет закрепления
260	483 297,55	2 185 347,00	Аналитический метод	0,10	Нет закрепления
261	483 296,84	2 185 346,93	Аналитический метод	0,10	Нет закрепления
262	483 297,20	2 185 342,95	Аналитический метод	0,10	Нет закрепления
263	483 298,07	2 185 343,03	Аналитический метод	0,10	Нет закрепления
264	483 298,82	2 185 336,62	Аналитический метод	0,10	Нет закрепления
265	483 299,16	2 185 333,60	Аналитический метод	0,10	Нет закрепления
266	483 299,89	2 185 330,77	Аналитический метод	0,10	Нет закрепления
267	483 300,92	2 185 328,04	Аналитический метод	0,10	Нет закрепления

Раздел 2

Сведения о местоположении границ объекта					
1	2	3	4	5	6
268	483 302,06	2 185 325,75	Аналитический метод	0,10	Нет закрепления
269	483 303,09	2 185 324,06	Аналитический метод	0,10	Нет закрепления
270	483 304,75	2 185 321,88	Аналитический метод	0,10	Нет закрепления
271	483 304,77	2 185 321,86	Аналитический метод	0,10	Нет закрепления
272	483 261,36	2 185 308,55	Аналитический метод	0,10	Нет закрепления
273	483 229,19	2 185 298,90	Аналитический метод	0,10	Нет закрепления
1	483 227,75	2 185 298,25	Аналитический метод	0,10	Нет закрепления
3. Сведения о характерных точках части (частей) границы объекта					
1	2	3	4	5	6
—	—	—	—	—	—

Раздел 3


Сведения о местоположении измененных (уточненных) границ объекта

1. Система координат МСК-50, зона 2

2. Сведения о характерных точках границ объекта

Обозначение характерных точек границы	Существующие координаты, м		Измененные (уточненные) координаты, м		Метод определения координат характерной точки	Средняя квадратическая погрешность положения характерной точки (Mt), м	Описание обозначения точки на местности (при наличии)
	X	Y	X	Y			
1	2	3	4	5	6	7	8
—	—	—	—	—	—	—	—
3. Сведения о характерных точках части (частей) границы объекта							
1	2	3	4	5	6	7	8
—	—	—	—	—	—	—	—

Раздел 4
План границ объекта

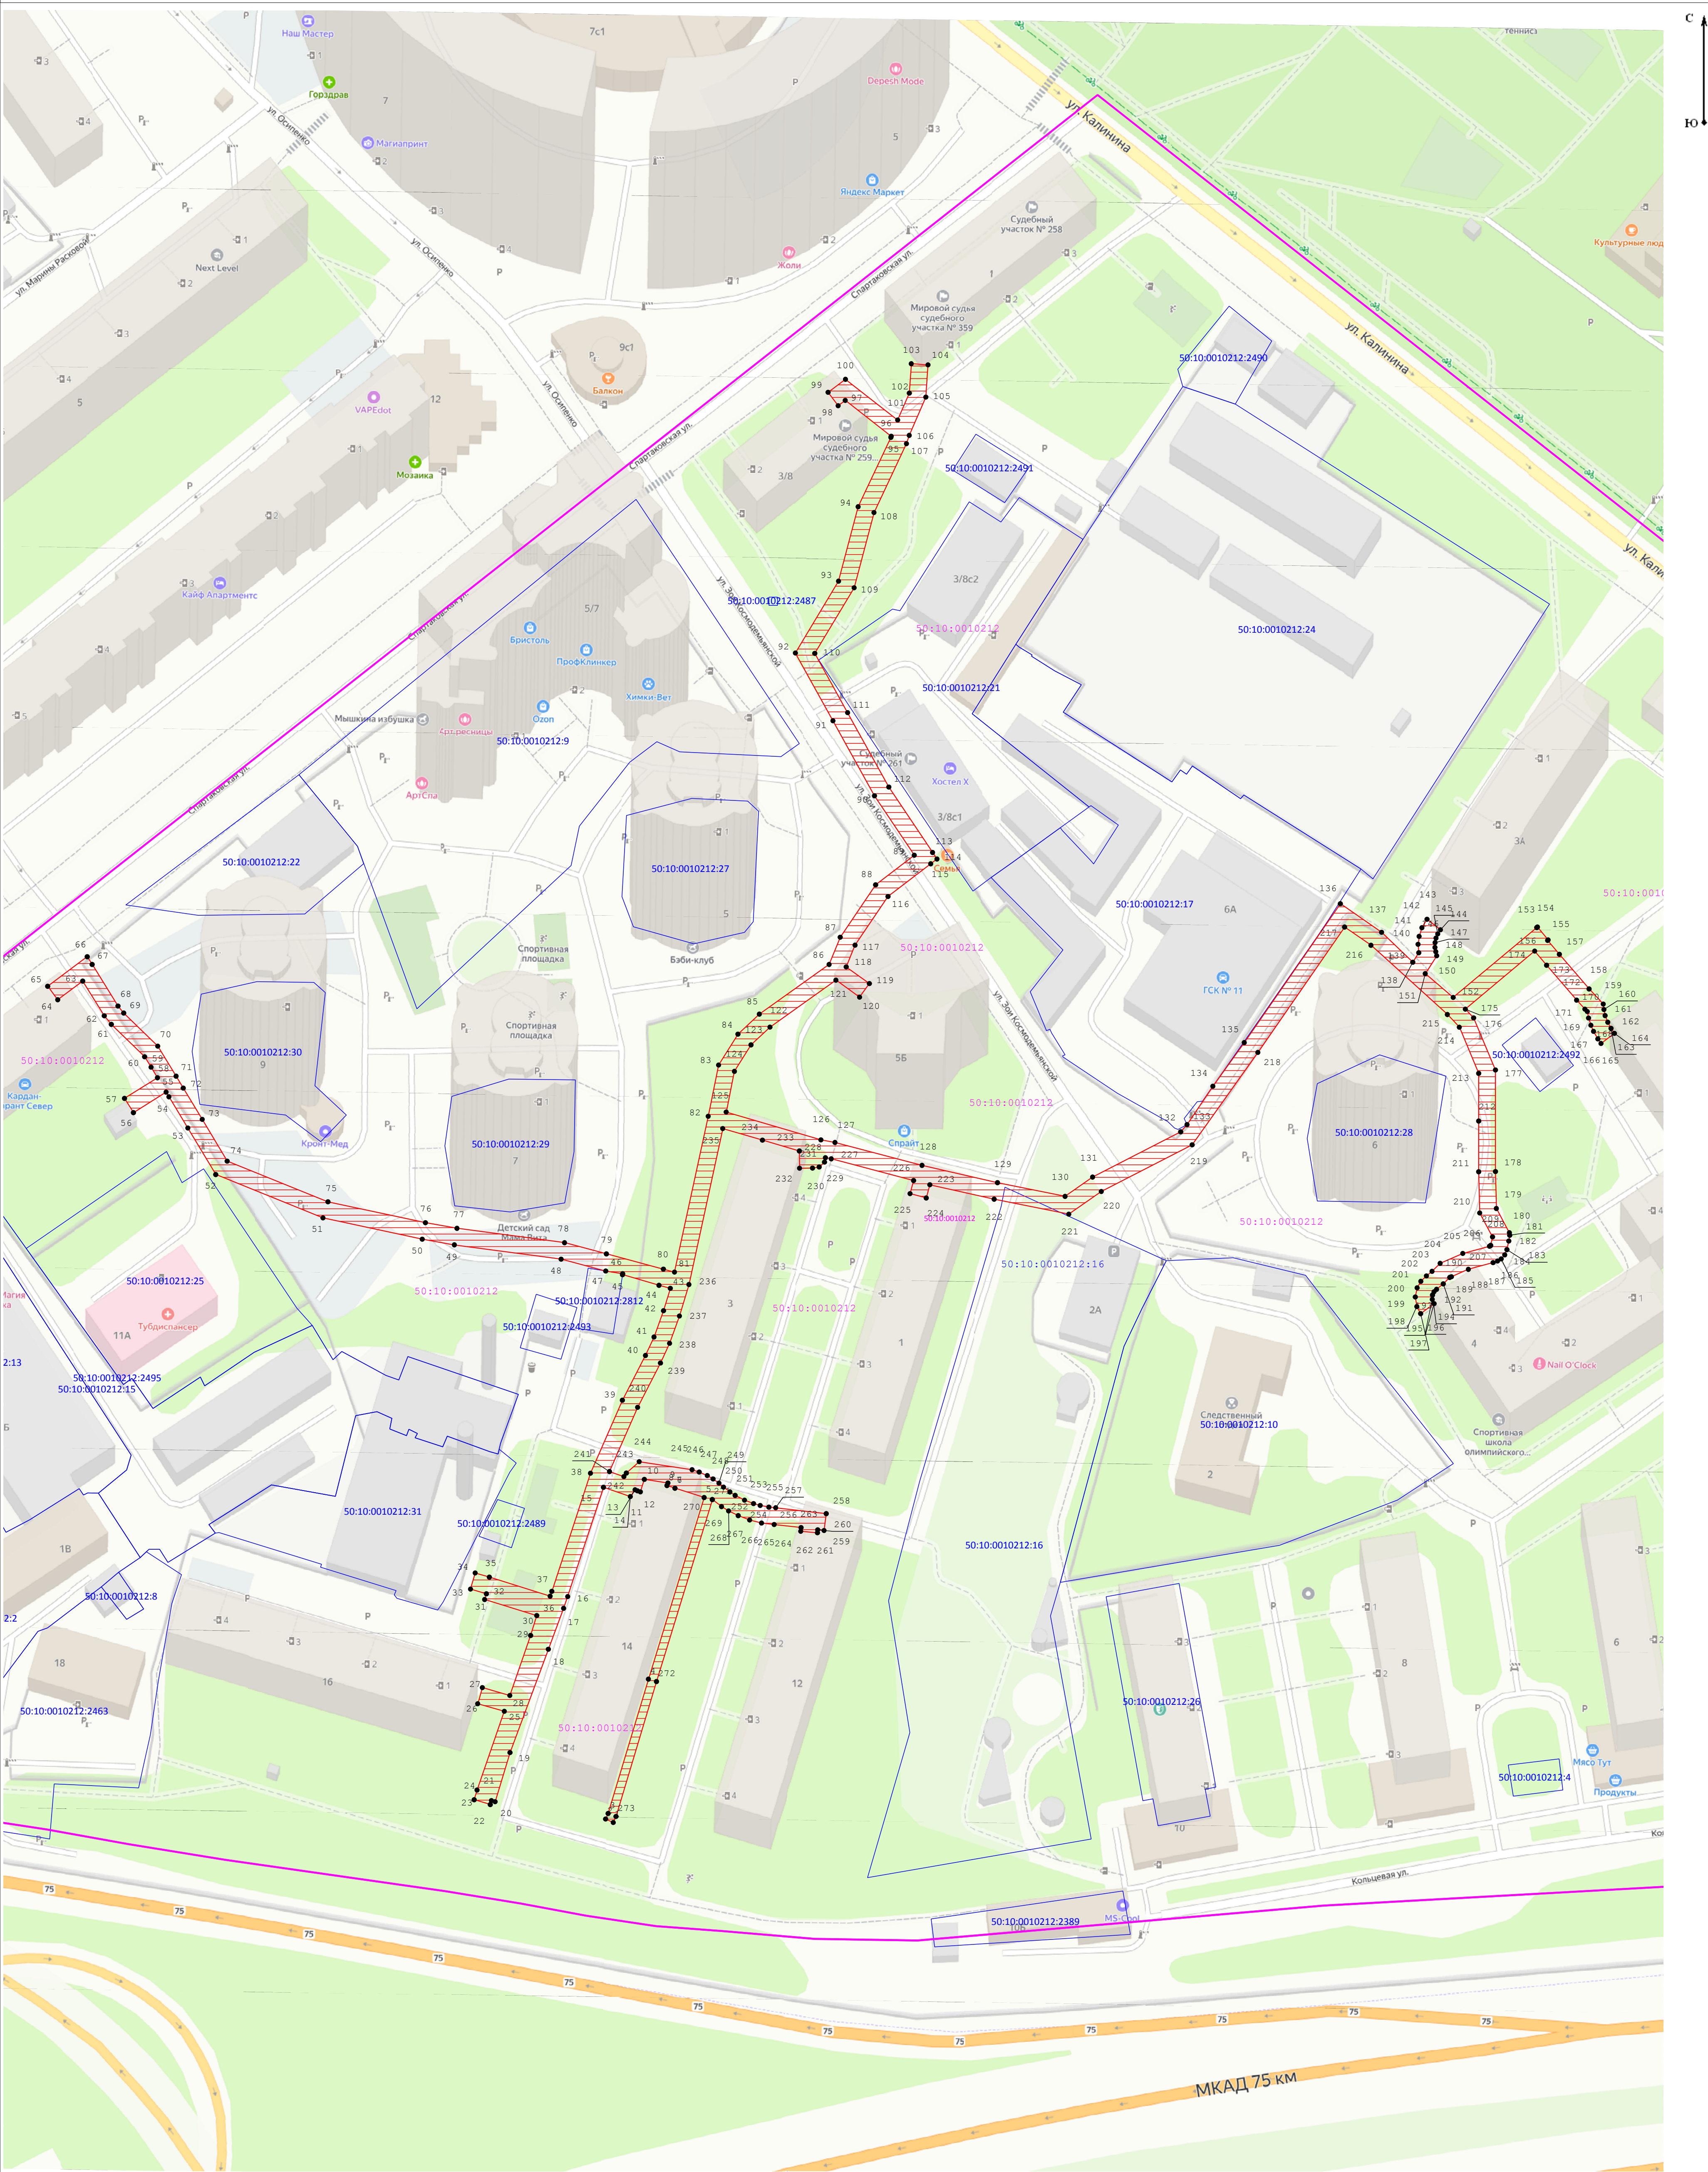

Масштаб 1:750

Используемые условные знаки и обозначения:

- Характерная точка границы ЗОУИТ
- Новая образованная часть границы ЗОУИТ
- Граница и обозначение кадастрового квартала, в котором расположен объект
- Граница и обозначение земельного участка, учтенного в ГКН
- Проектный газопровод

Подпись _____ Дата « 4 » июля 20 25 г.

Место для оттиска печати (при наличии) лица, составившего описание местоположения границ объекта