


Схема границ зон публичных сервитутов земельного участка с кадастровым номером 50:10:010317:38, 50:10:010317:39.

Утверждена
 № 01 _____ № _____

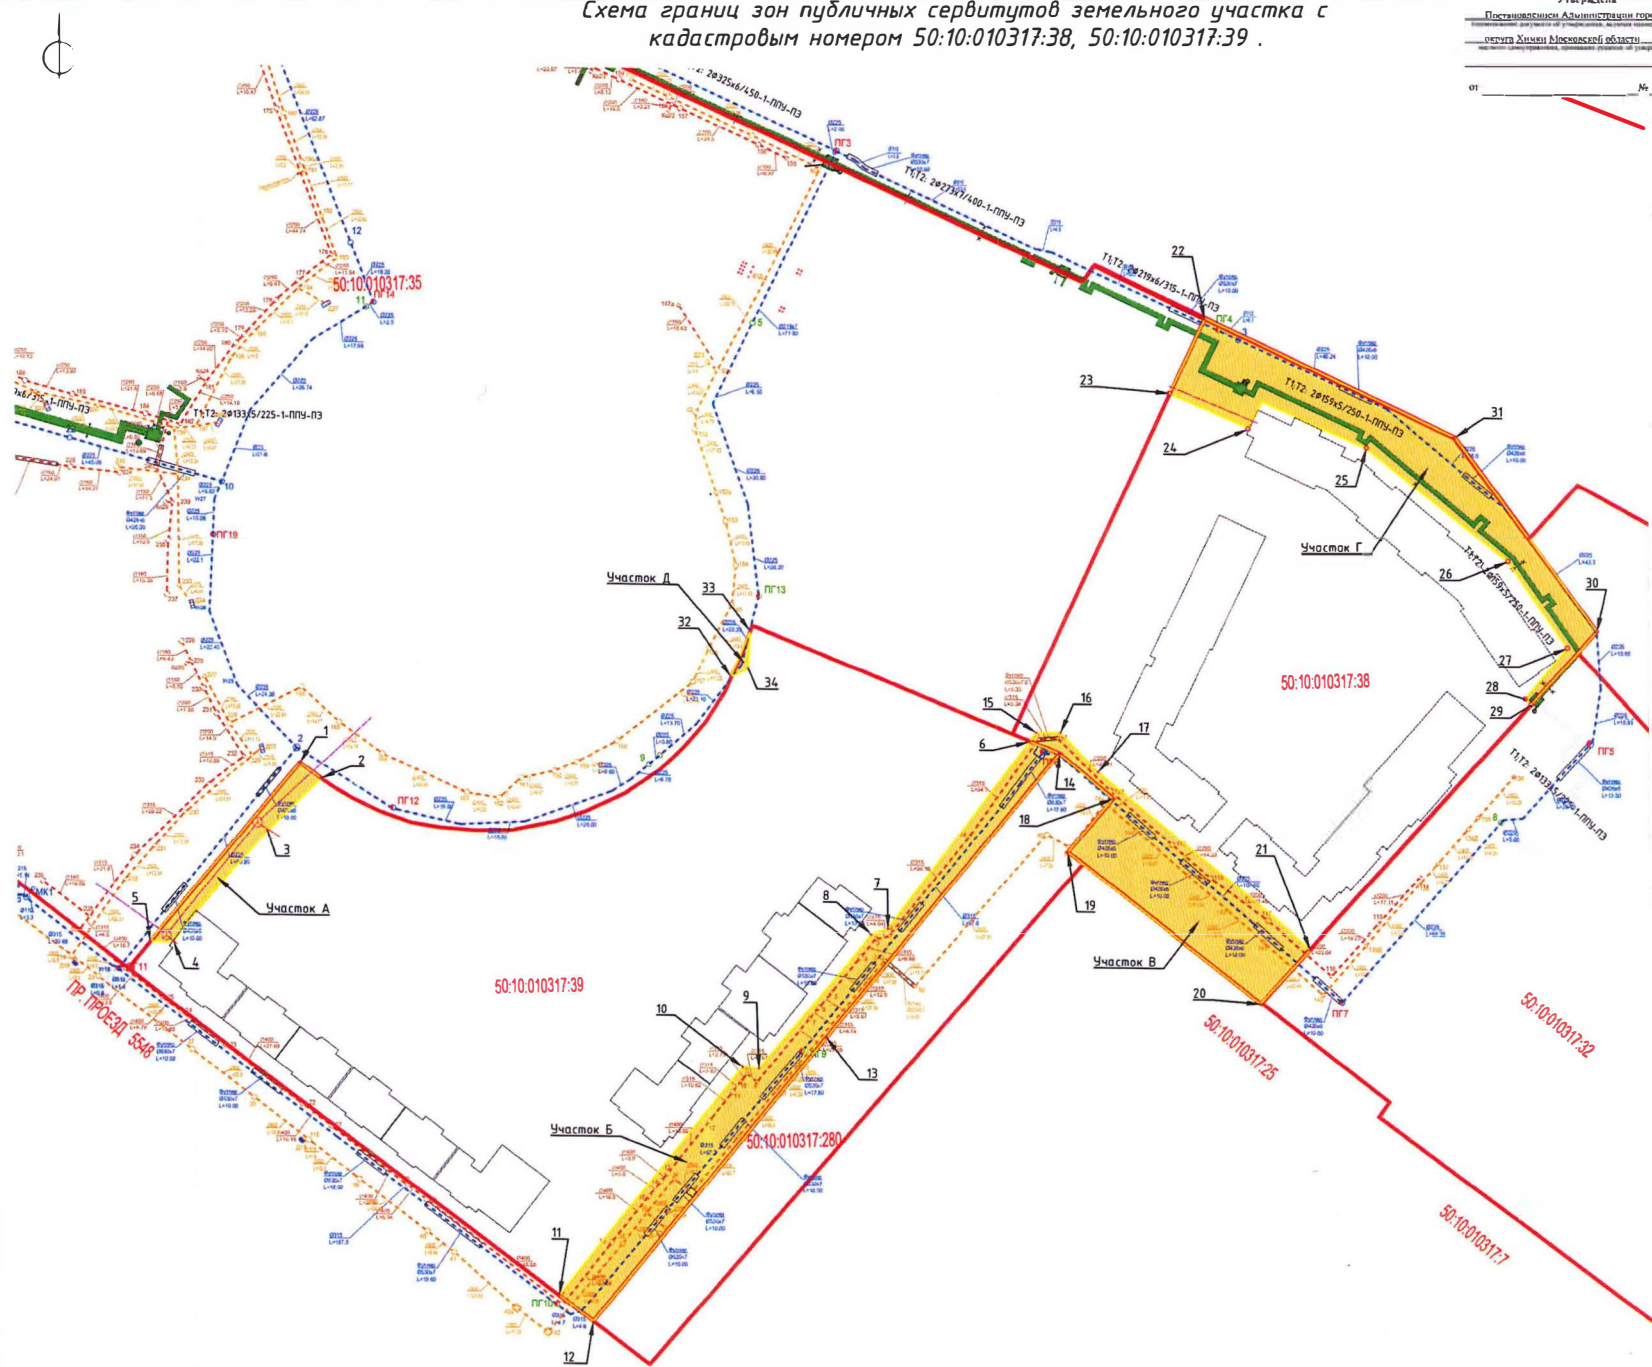

координаты поворотных точек

№п/п	X	Y
Участок А (к/н: 50:10:010317:39)		
1	X=486982.14	Y=2183134.97
2	X=486977.73	Y=2183140.92
3	X=486962.92	Y=2183125.74
4	X=486931.42	Y=2183098.87
5	X=486931.49	Y=2183092.25
Площадь участка А: 360 кв. м.		
Участок Б (к/н: 50:10:010317:39)		
6	X=486988.06	Y=2183342.24
7	X=486934.49	Y=2183301.75
8	X=486933.02	Y=2183296.97
9	X=486894.83	Y=2183264.95
10	X=486895.21	Y=2183260.37
11	X=486830.18	Y=2183208.06
12	X=486822.62	Y=2183217.69
13	X=486903.67	Y=2183284.15
14	X=486984.58	Y=2183350.59
Площадь участка Б: 2 068 кв. м.		
15	X=486990.65	Y=2183343.98
16	X=486990.55	Y=2183350.92
17	X=486979.27	Y=2183361.57
18	X=486971.63	Y=2183365.84
19	X=486956.39	Y=2183352.89
20	X=486913.22	Y=2183407.54
21	X=486928.65	Y=2183421.63
22	X=487108.81	Y=2183392.24
23	X=487087.60	Y=2183382.23
24	X=487077.46	Y=2183404.49
25	X=487072.09	Y=2183437.98
26	X=487039.45	Y=2183478.04
27	X=487014.64	Y=2183494.80
28	X=487000.00	Y=2183482.77
29	X=486998.38	Y=2183484.46
30	X=487019.26	Y=2183503.22
31	X=487074.82	Y=2183462.8
32	X=487006.38	Y=2183257.45
33	X=487019.48	Y=2183262.92
34	X=487008.88	Y=2183262.37

№ документа	Дата	Подпись	Инициалы