


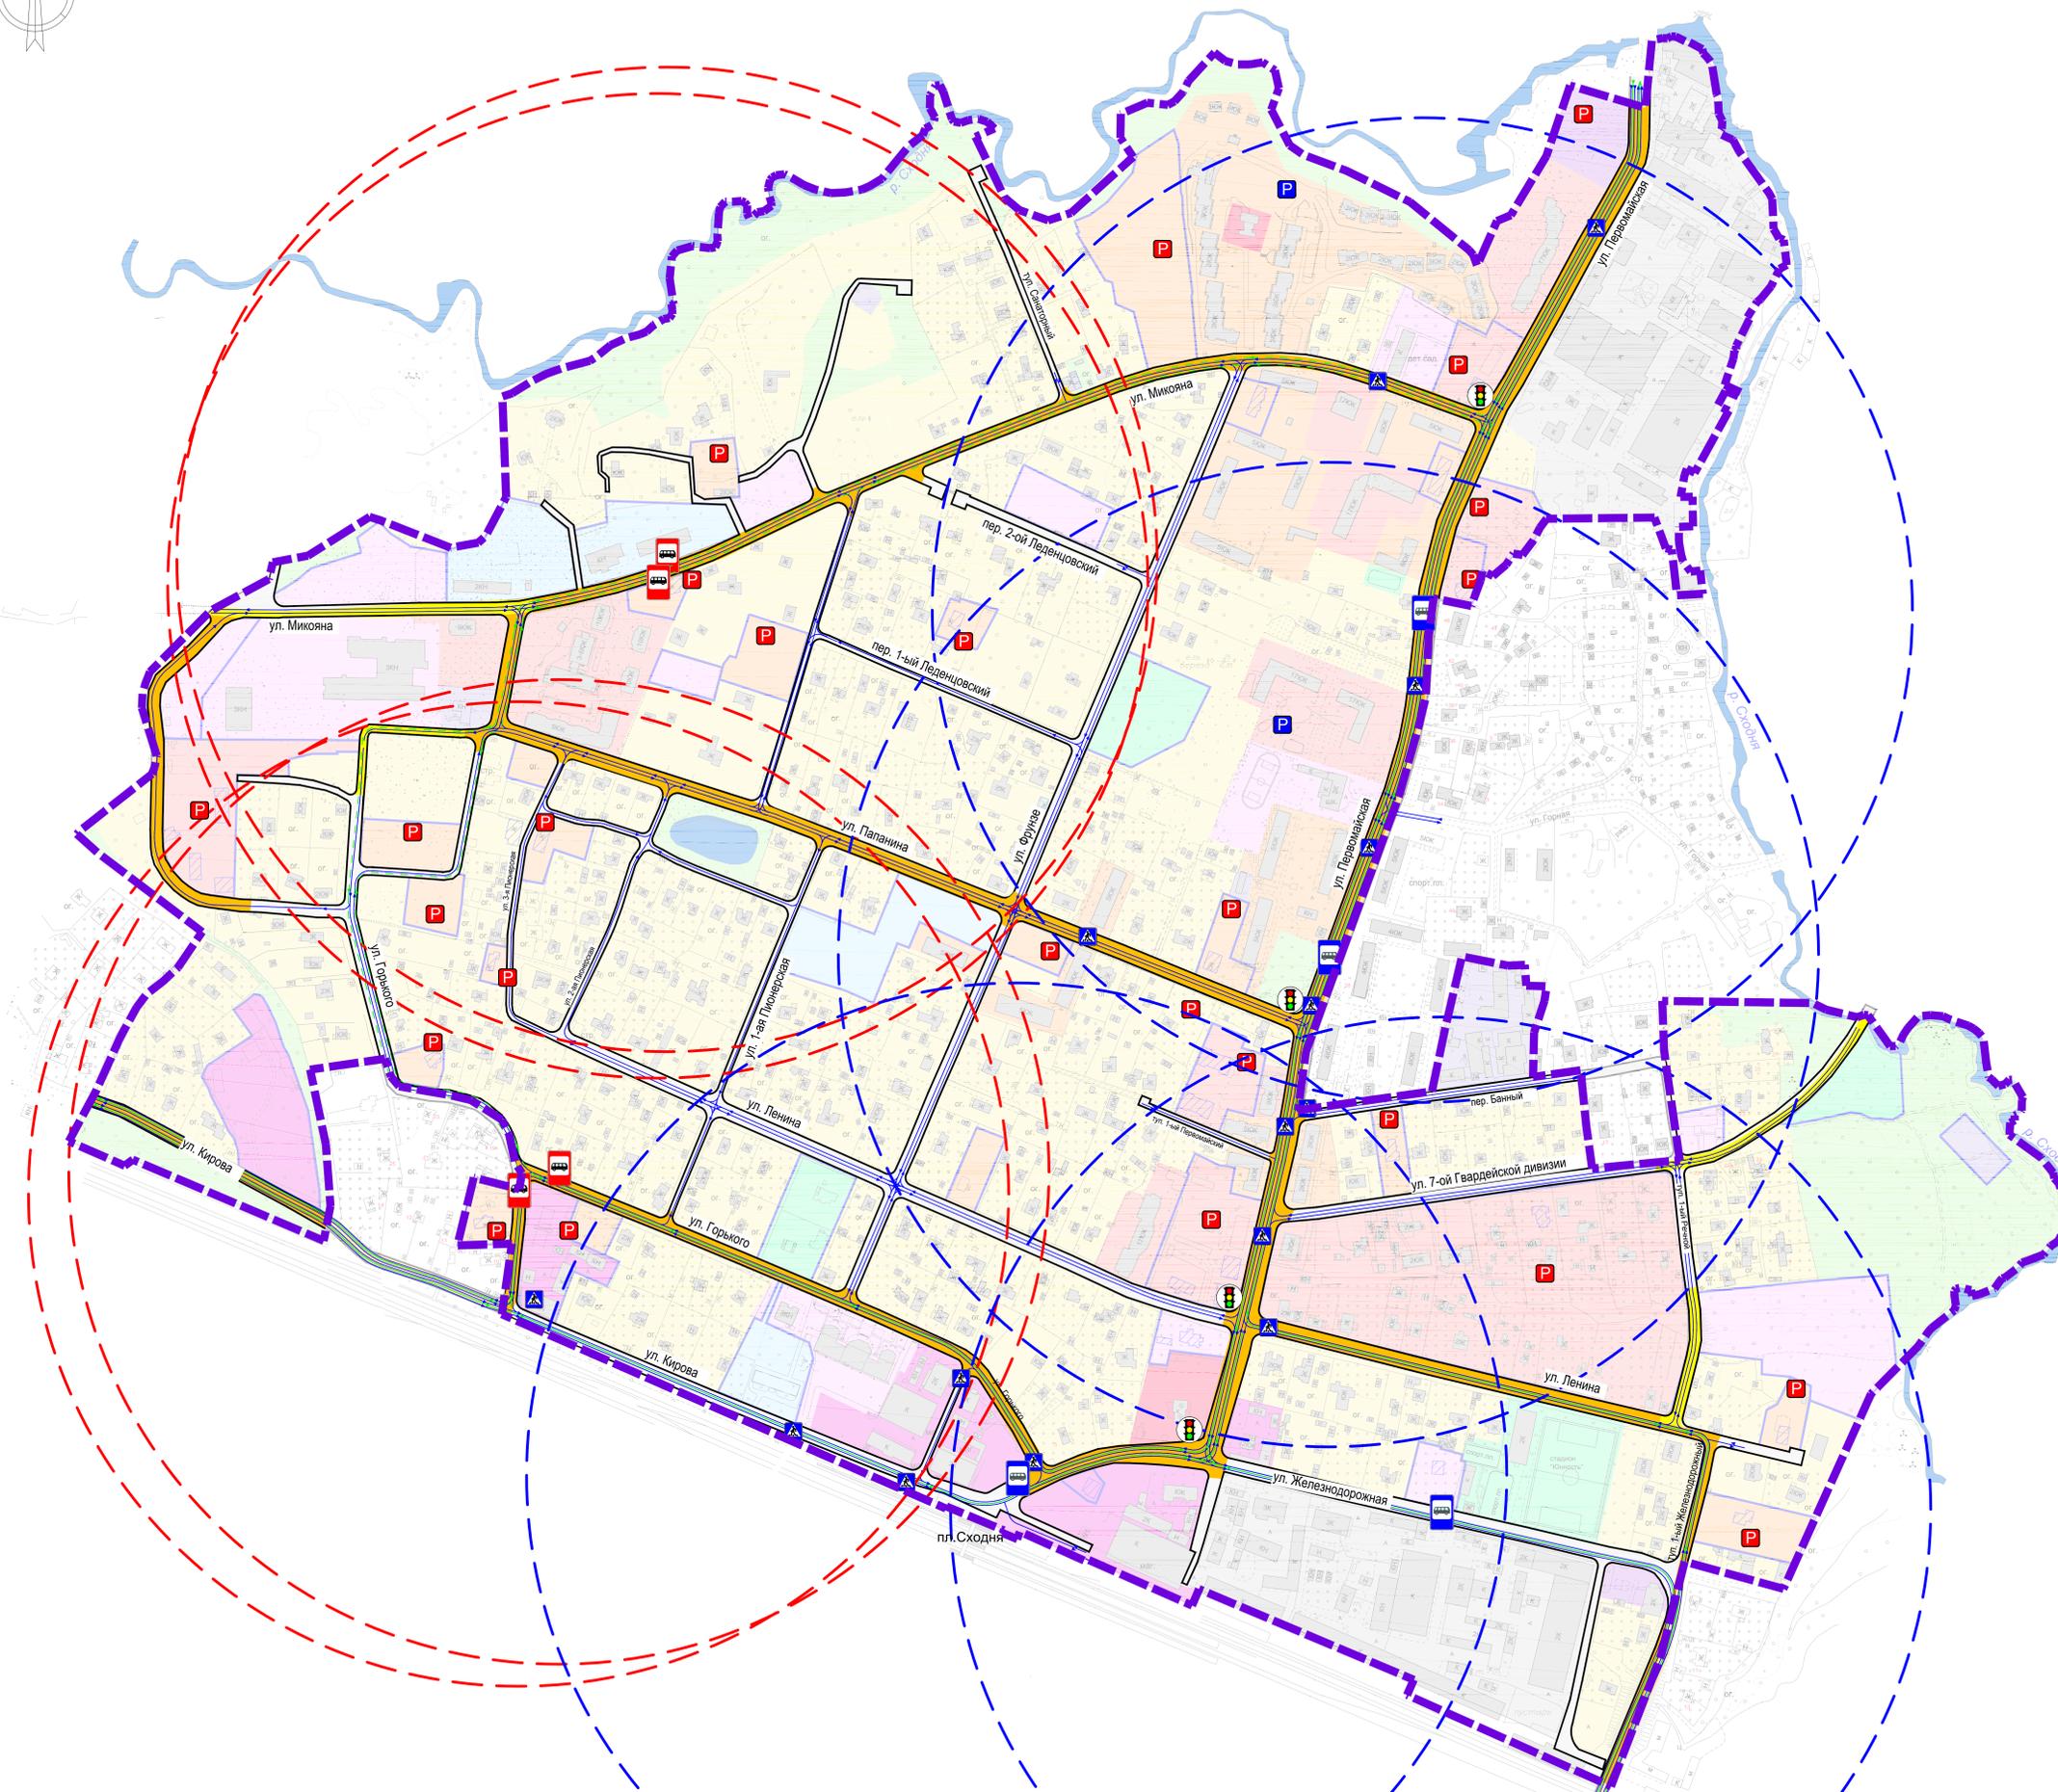

ПРОЕКТ ПЛАНИРОВКИ СЕВЕРНОЙ ЧАСТИ МКР. СХОДНЯ Г.О. ХИМКИ МОСКОВСКОЙ ОБЛАСТИ


ЧЕРТЕЖ ЛИНИЙ, ОБОЗНАЧАЮЩИХ ДОРОГИ, УЛИЦЫ, ПРОЕЗДЫ,
ОБЪЕКТЫ ТРАНСПОРТНОЙ ИНФРАСТРУКТУРЫ



- УСЛОВНЫЕ ОБОЗНАЧЕНИЯ**
- ГРАНИЦЫ**
- разработки проекта планировки (190, 5 га)
 - зон планируемого размещения объектов капитального строительства
- КРАСНЫЕ ЛИНИИ**
- ФУНКЦИОНАЛЬНЫЕ ЗОНЫ**
- Жилые зоны
 - многоэтажной жилой застройки
 - среднеэтажной жилой застройки
 - индивидуальной жилой застройки
 - Общественно-деловые зоны
 - учебно-образовательного назначения
 - делового, общественного и коммерческого назначения
 - спортивно-рекреационного назначения
 - культурно-просветительного назначения
 - лечебно-оздоровительного назначения
 - Озелененные территории общего пользования
 - Производственные зоны
 - промышленно-производственные
 - коммунально-бытовых объектов
 - объектов инженерной инфраструктуры
 - Улицы и проезды
 - Водные объекты
 - СУЩЕСТВУЮЩИЕ ЗДАНИЯ И СООРУЖЕНИЯ
 - ВЕТХИЙ ФОНД

- ОБЪЕКТЫ ТРАНСПОРТНОЙ ИНФРАСТРУКТУРЫ**
- сущ. - существующие элементы УДС
 - проект. - реконструируемые элементы УДС
 - проект. - проектируемые элементы УДС
 - 65M/M - паркинги для постоянного и временного хранения транспорта с указанием их емкости
 - 65M/M - паркинги для постоянного и временного хранения транспорта с указанием их емкости
 - наземные пешеходные переходы
 - остановочные пункты общественного транспорта
 - регулируемые пересечения
 - организация движения автотранспорта
 - организация движения маршрутного транспорта
 - дальность пешеходных подходов от остановок общественного транспорта не более R - 500м

Поперечные профили М 1:500

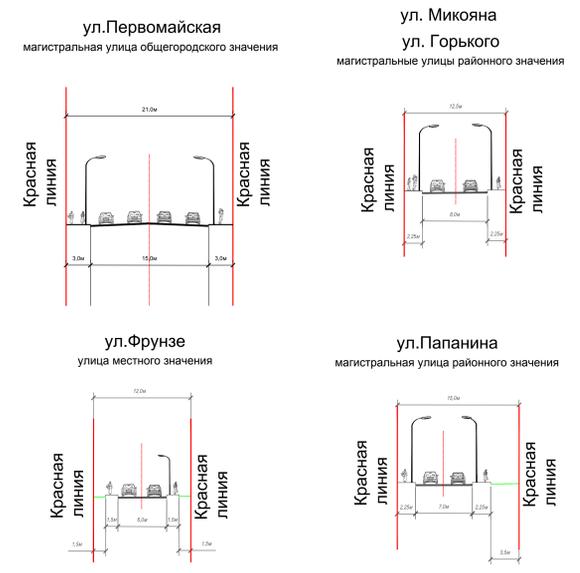

Договор		Проект планировки территории северной части микрорайона Сходня городского округа Химки Московской области		Сторона		Лист	
№ докум.	Дата докум.	№ докум.	Дата докум.	№ докум.	Дата докум.	№ докум.	Дата докум.
