Схема границ сервитута на кадастровом плане территории.
№_____ от _____ 20__г

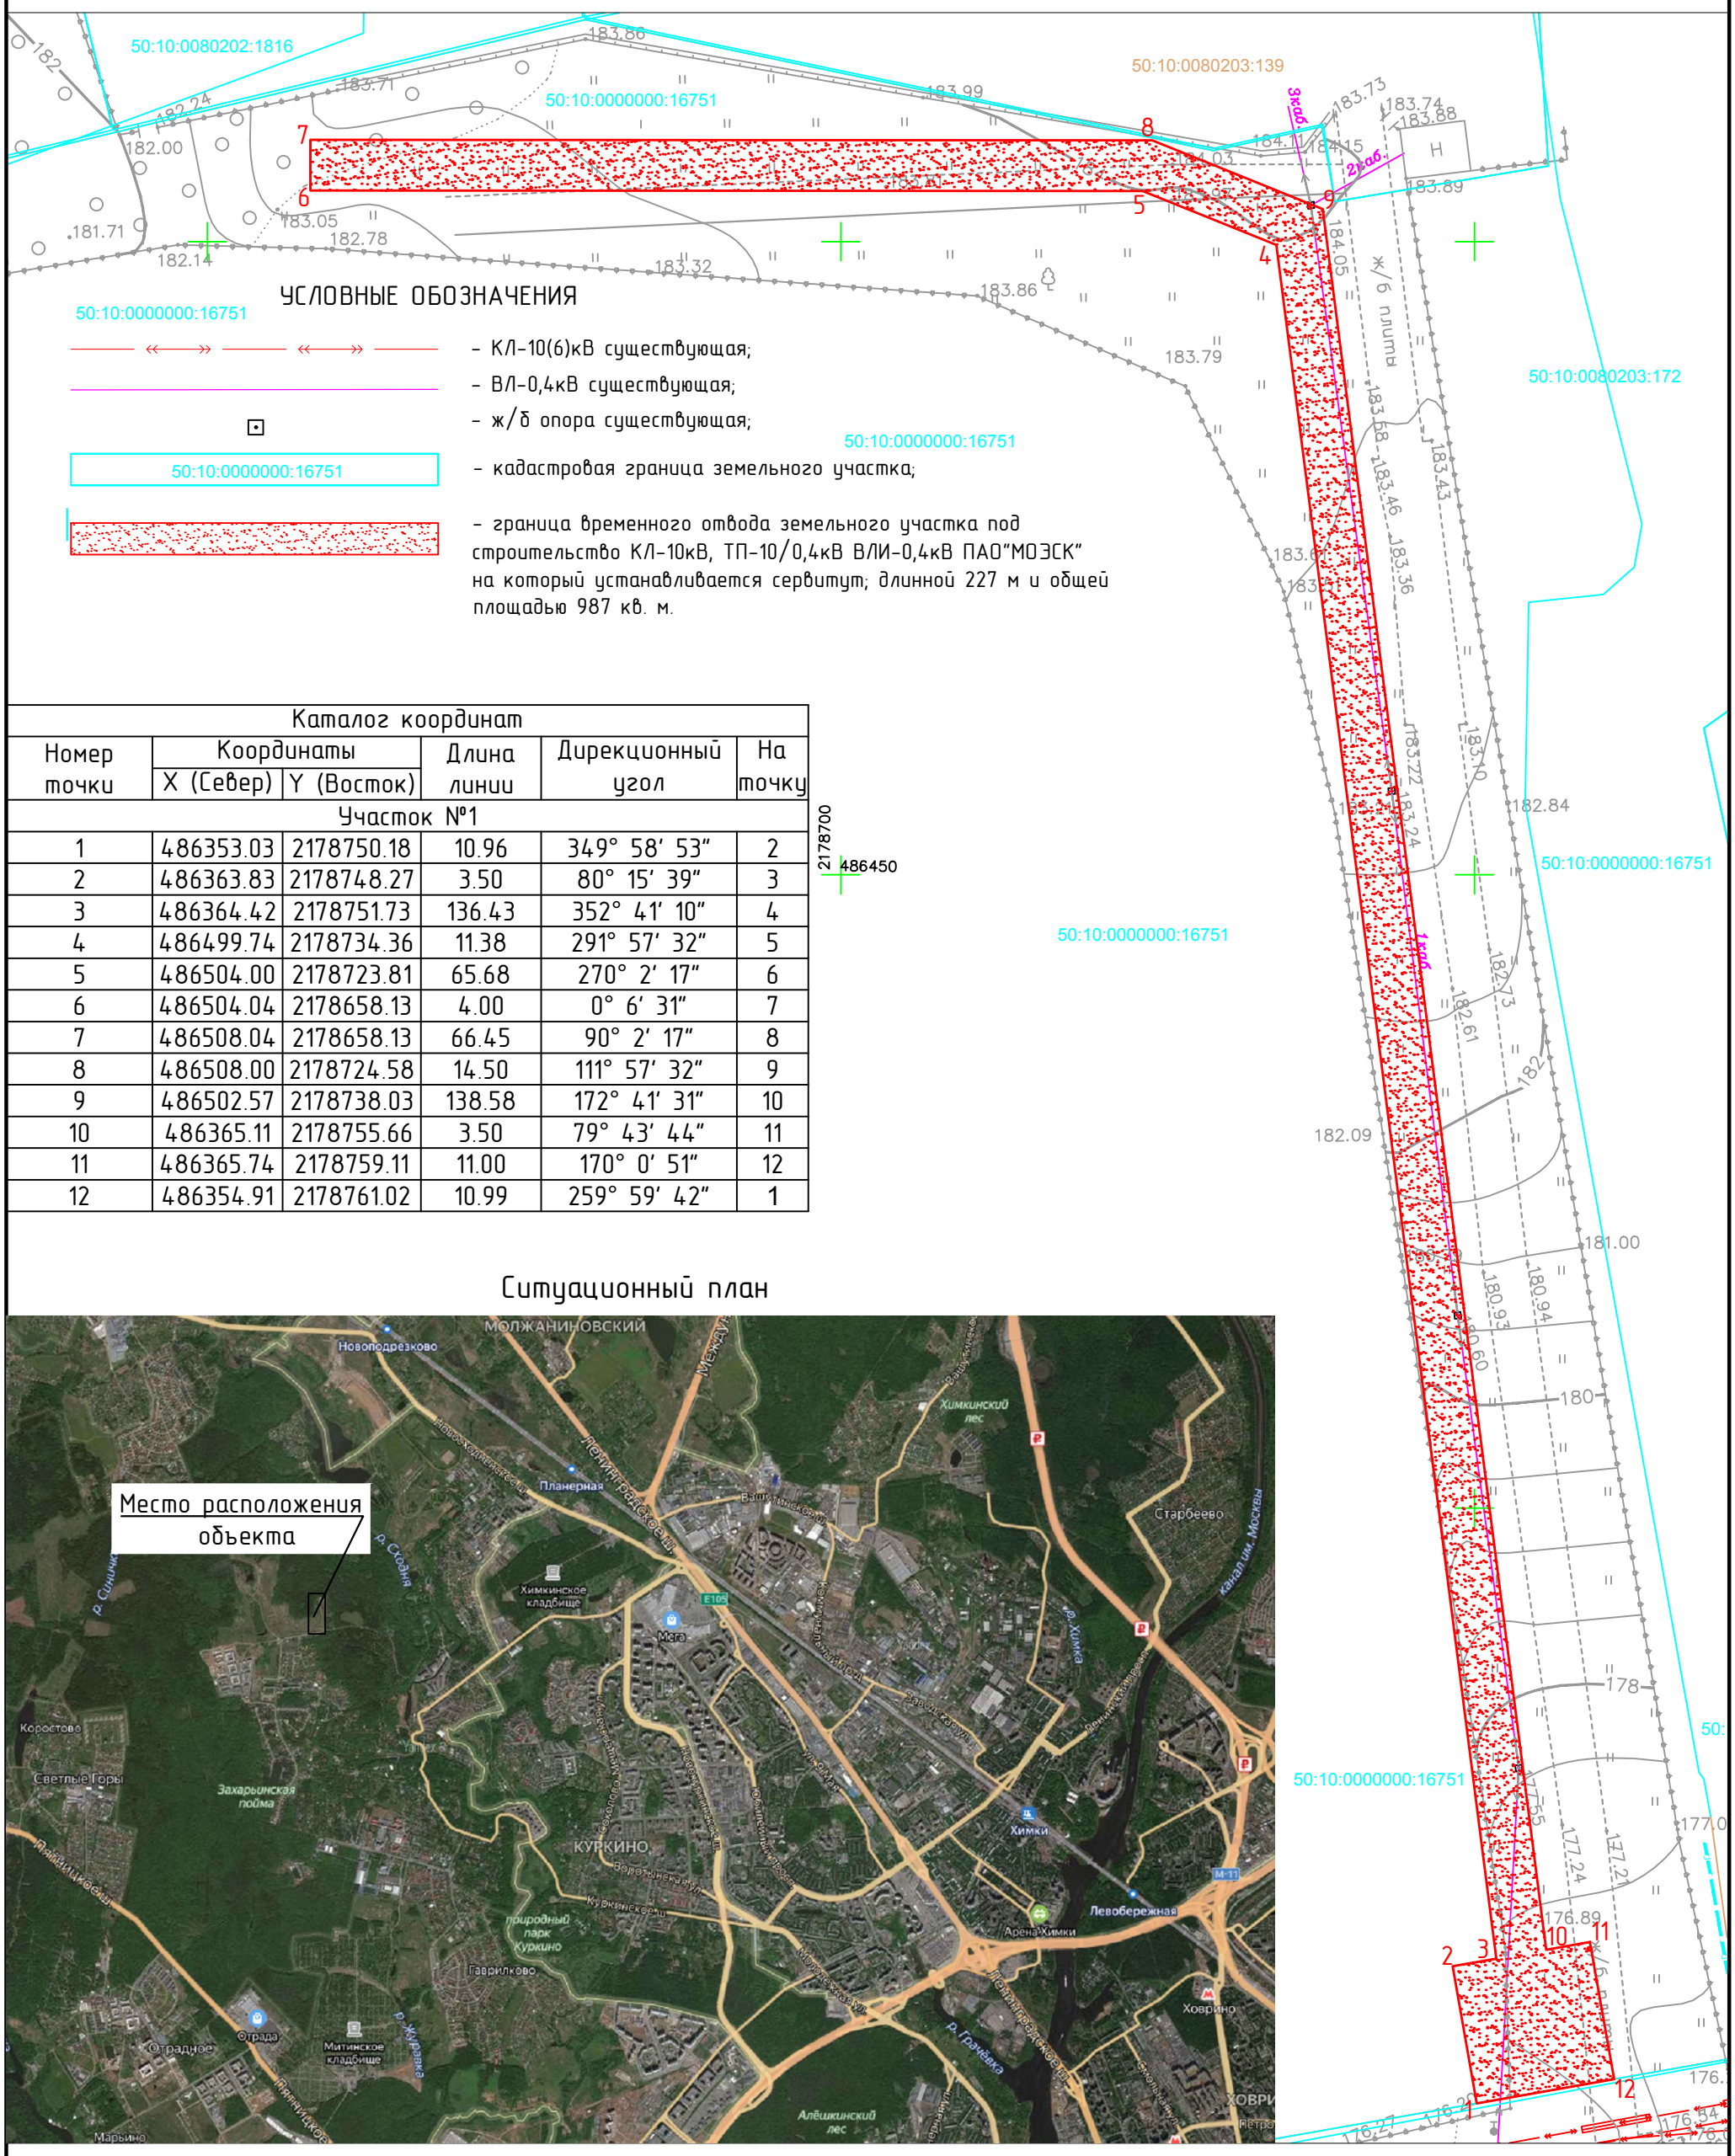

УСЛОВНЫЕ ОБОЗНАЧЕНИЯ

- КЛ-10(6)кВ существующая;
- ВЛ-0,4кВ существующая;
- ж/б опора существующая;
- кадастровая граница земельного участка;
- граница временного отвода земельного участка под строительство КЛ-10кВ, ТП-10/0,4кВ ВЛИ-0,4кВ ПАО"МОЭСК" на который устанавливается сервитут; длинной 227 м и общей площадью 987 кв. м.

Каталог координат					
Номер точки	Координаты		Длина линии	Дирекционный угол	На точку
	X (Север)	Y (Восток)			
Участок №1					
1	486353.03	2178750.18	10.96	349° 58′ 53″	2
2	486363.83	2178748.27	3.50	80° 15′ 39″	3
3	486364.42	2178751.73	136.43	352° 41′ 10″	4
4	486499.74	2178734.36	11.38	291° 57′ 32″	5
5	486504.00	2178723.81	65.68	270° 2′ 17″	6
6	486504.04	2178658.13	4.00	0° 6′ 31″	7
7	486508.04	2178658.13	66.45	90° 2′ 17″	8
8	486508.00	2178724.58	14.50	111° 57′ 32″	9
9	486502.57	2178738.03	138.58	172° 41′ 31″	10
10	486365.11	2178755.66	3.50	79° 43′ 44″	11
11	486365.74	2178759.11	11.00	170° 0′ 51″	12
12	486354.91	2178761.02	10.99	259° 59′ 42″	1

Ситуационный план

Изм.	Кол. уч.	Лист	№ док.	Подп.	Дата
ГИП		Брызгалов			09.19
Проверил		Брызгалов			09.19
Разработал		Анискин			09.19

Схема границ КЛ-10кВ, ТП-10/0,4кВ ВЛИ-0,4кВ ПАО"МОЭСК" по территории земельного участка с кадастровым номером 50:10:0000000:16751

КЛ-10кВ, ТП-10/0,4кВ ВЛИ-0,4кВ ПАО"МОЭСК"

Схема границ сервитута на кадастровом плане территории

Стадия	Лист	Листов
Р	1	1

Система координат МСК50.
М 1:500

ЭНКОМ

Формат А3